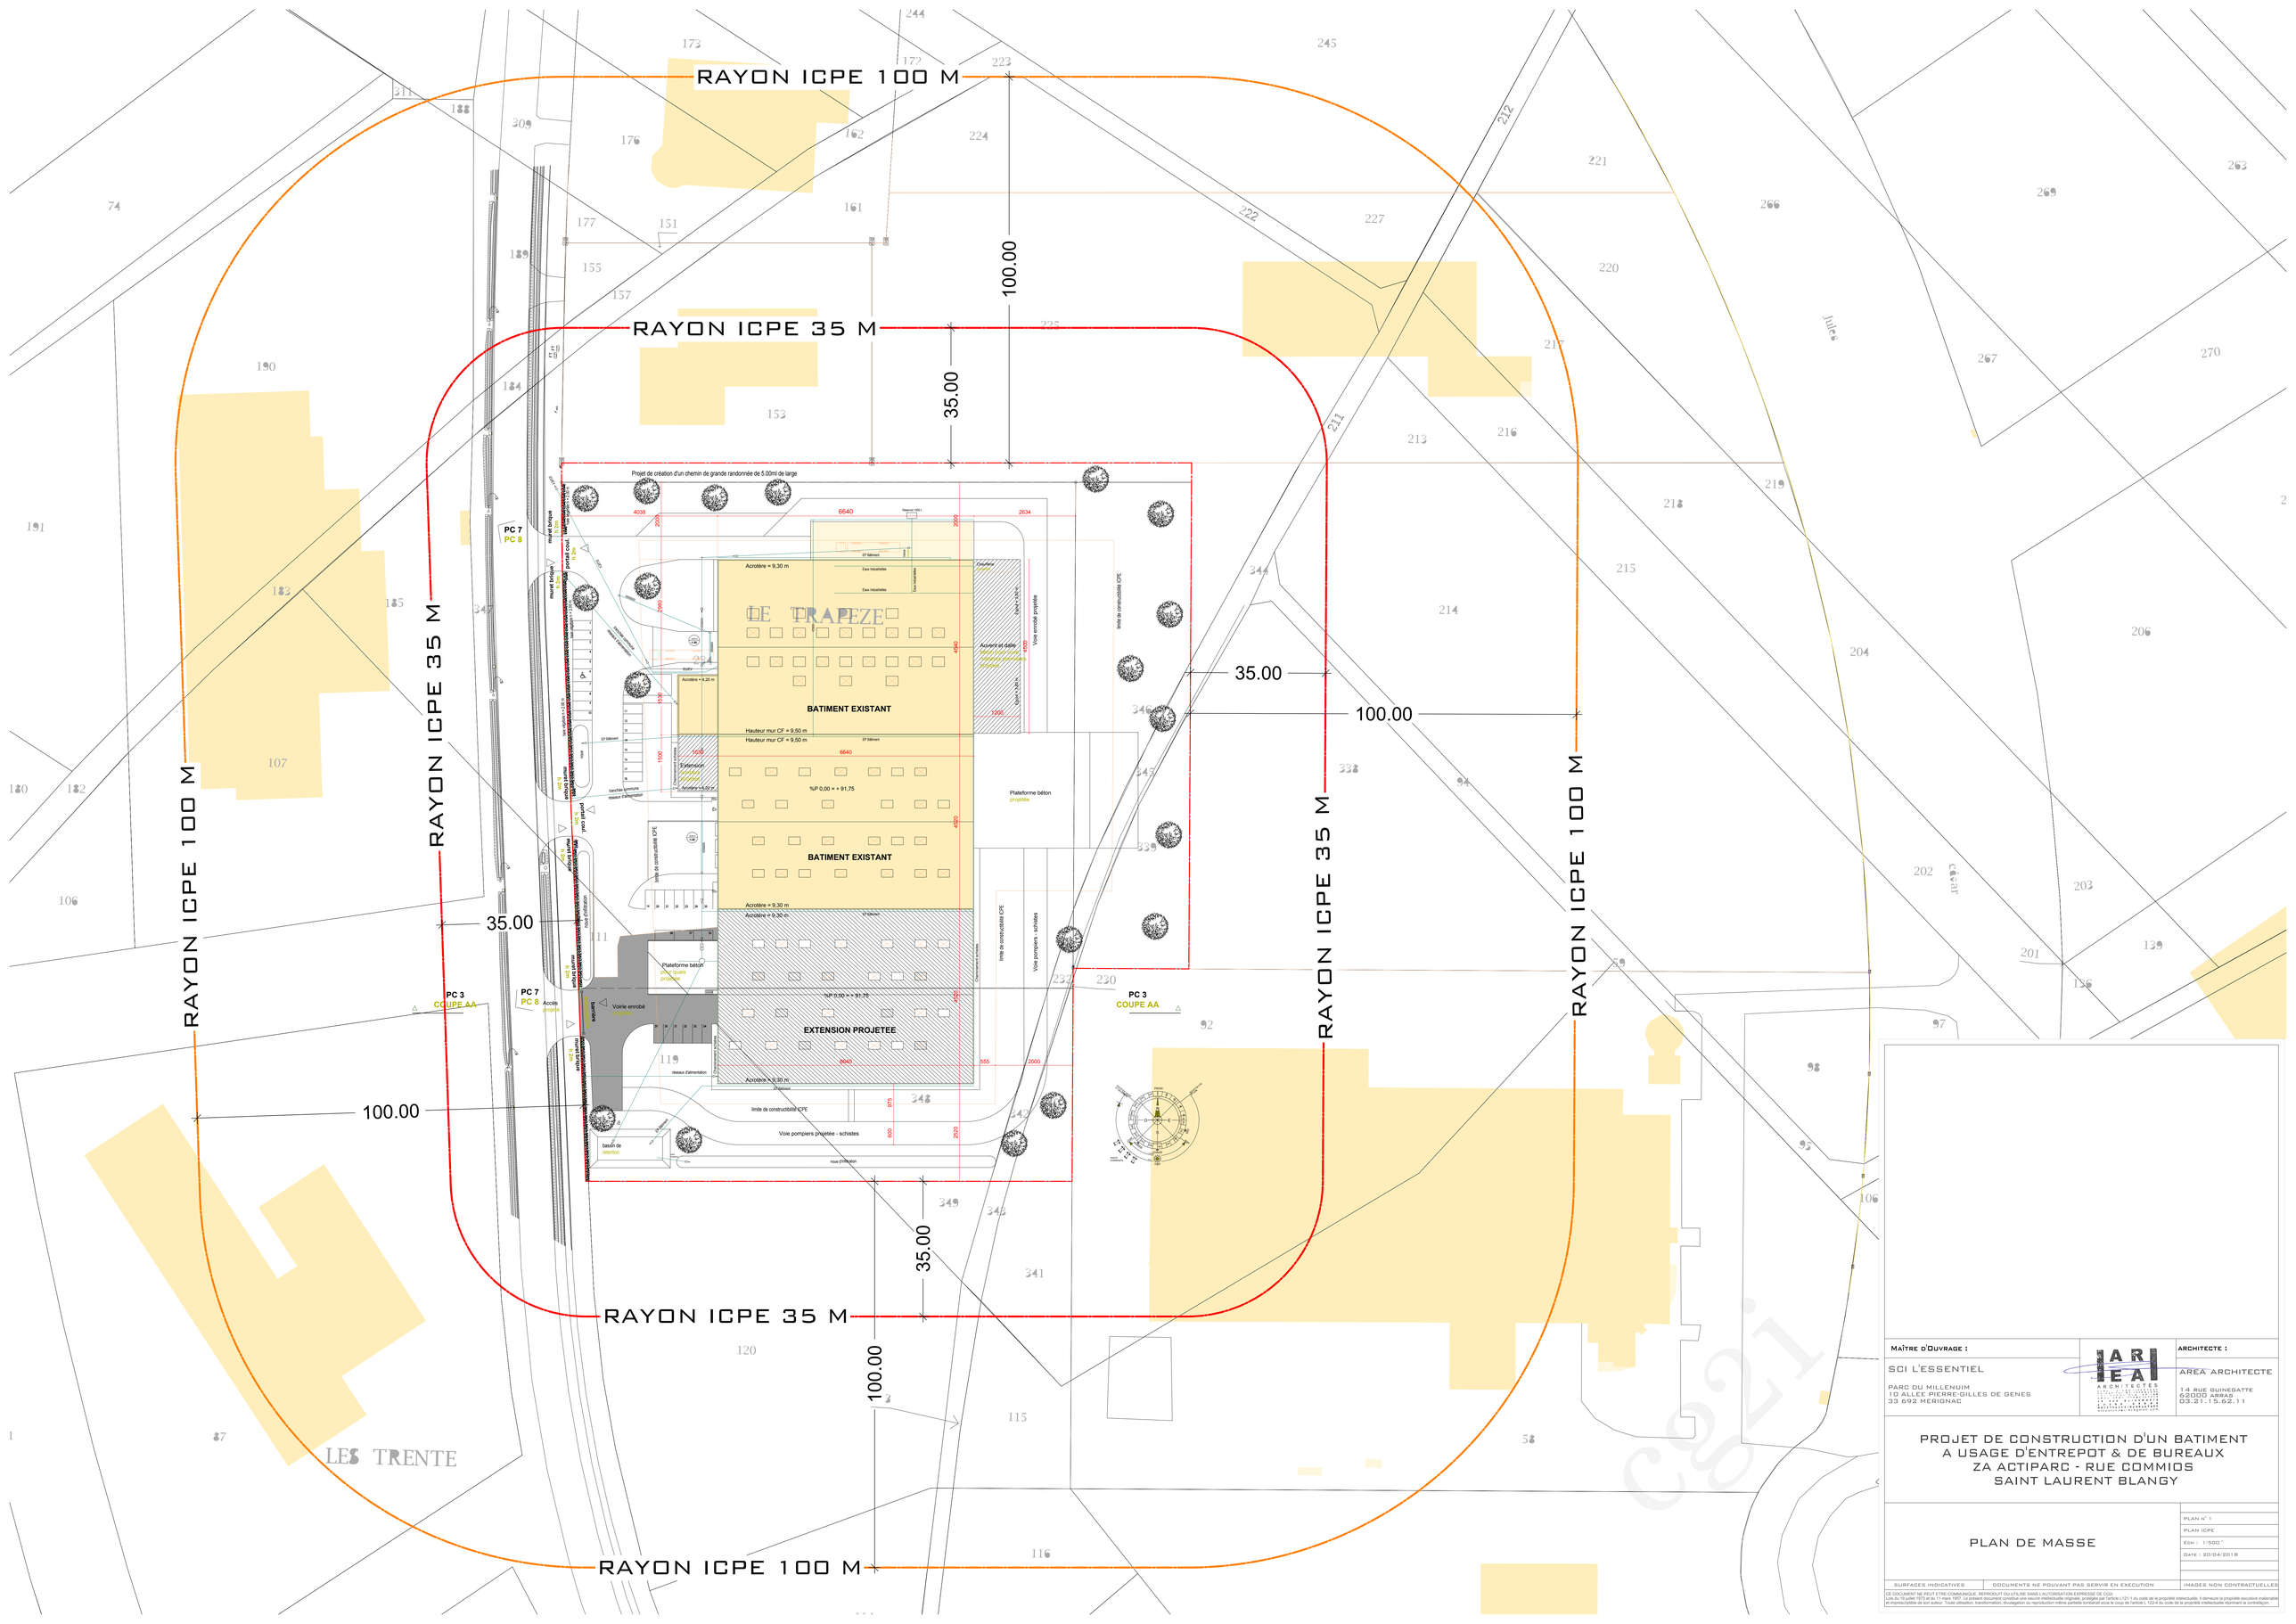


MAÎTRE D'OUVRAGE :

SCI L'ESSENTIEL

PARC DU MILLENUIM
10 ALLEE PIERRE-GILLES DE GENES
33 692 MERIGNAC

ARCHITECTE :

AREA ARCHITECTE

14 RUE GUINEGATTE
62000 ARRAS
03.21.15.62.11

# PROJET DE CONSTRUCTION D'UN BATIMENT A USAGE D'ENTREPOT & DE BUREAUX ZA ACTIPARC - RUE COMMIOS SAINT LAURENT BLANGY

## PLAN DE MASSE

PLAN N° 1

PLAN ICPE

ECH : 1/500 °

DATE : 20/04/2018

SURFACES INDICATIVES | DOCUMENTS NE POUVANT PAS SERVIR EN EXECUTION | IMAGES NON CONTRACTUELLES

CE DOCUMENT NE PEUT ETRE COMMUNIQUE, REPRODUIT OU UTILISE SANS L'AUTORISATION EXPRESSE DE CG2i
Loi du 19 juillet 1973 et du 11 mars 1957. Le présent document constitue une oeuvre intellectuelle originale, protégée par l'article L121-1 du code de la propriété intellectuelle. Il demeure la propriété exclusive inaliénable et imprescriptible de son auteur. Toute utilisation, transformation, divulgation ou reproduction même partielle tombent sous le coup de l'article L 122-4 du code de la propriété intellectuelle reprimant la contrefaçon.