

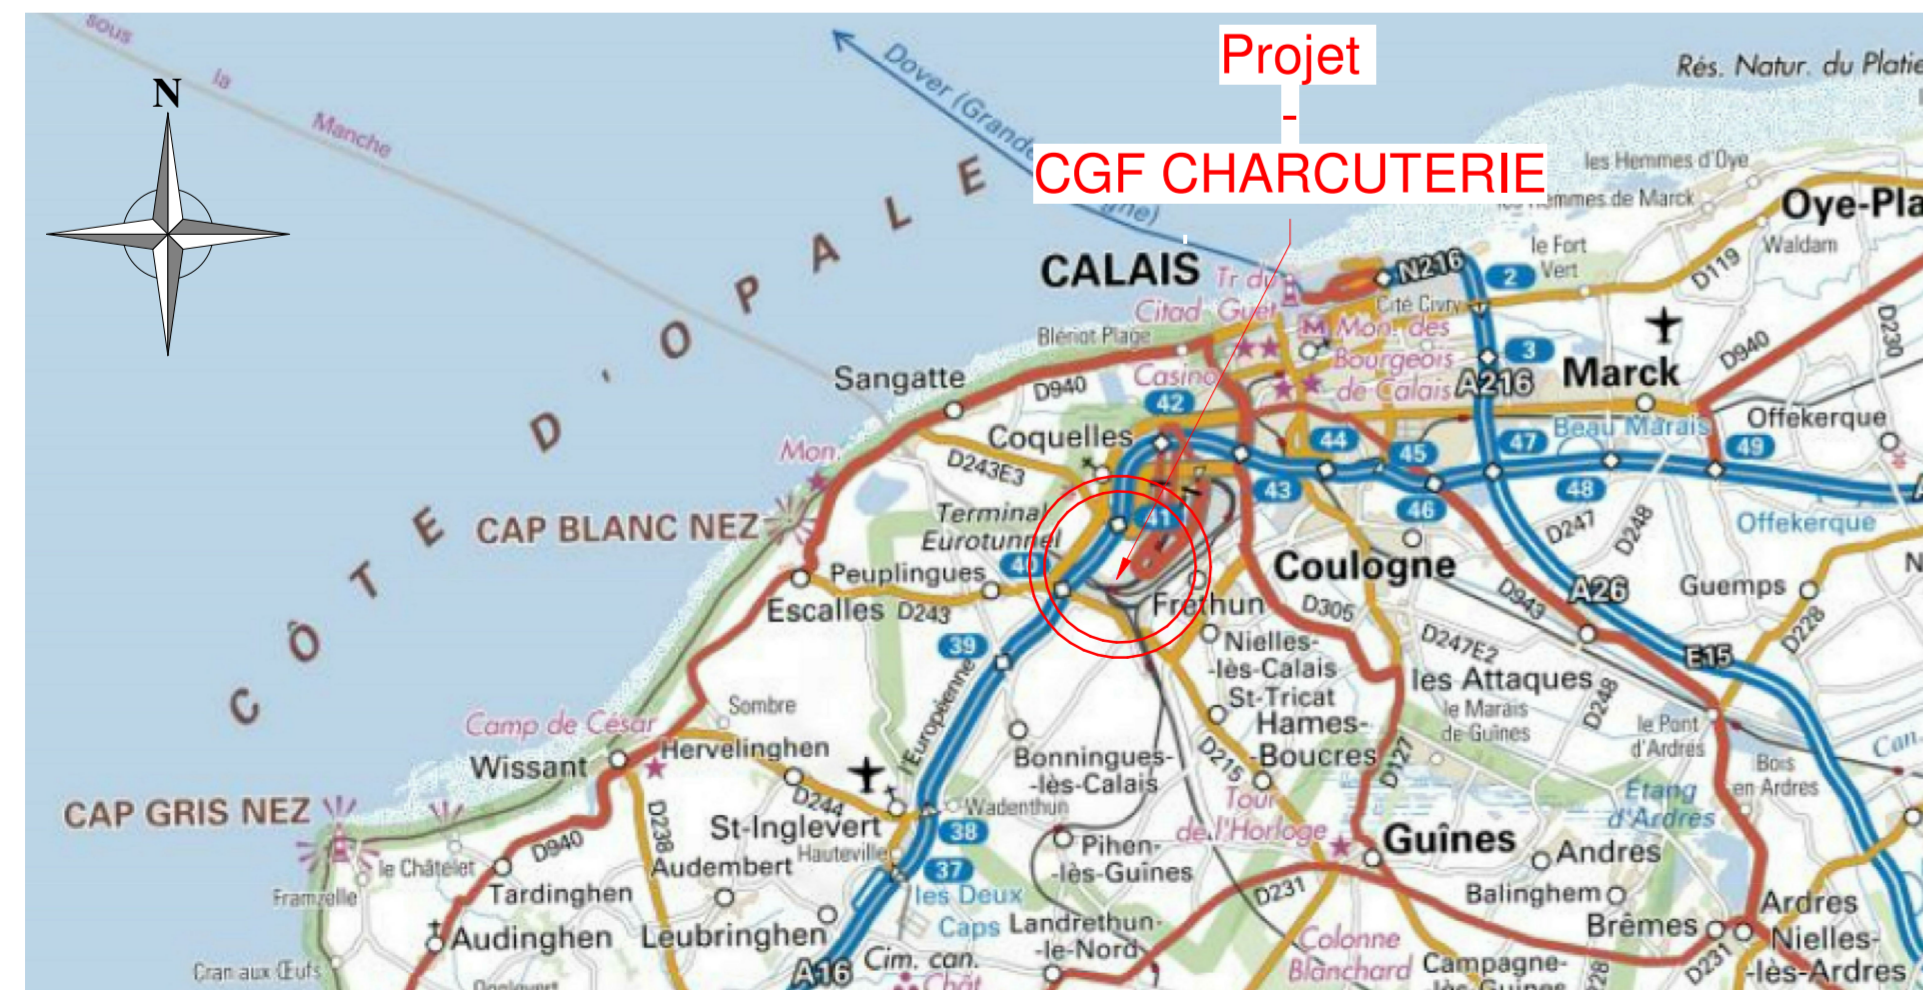


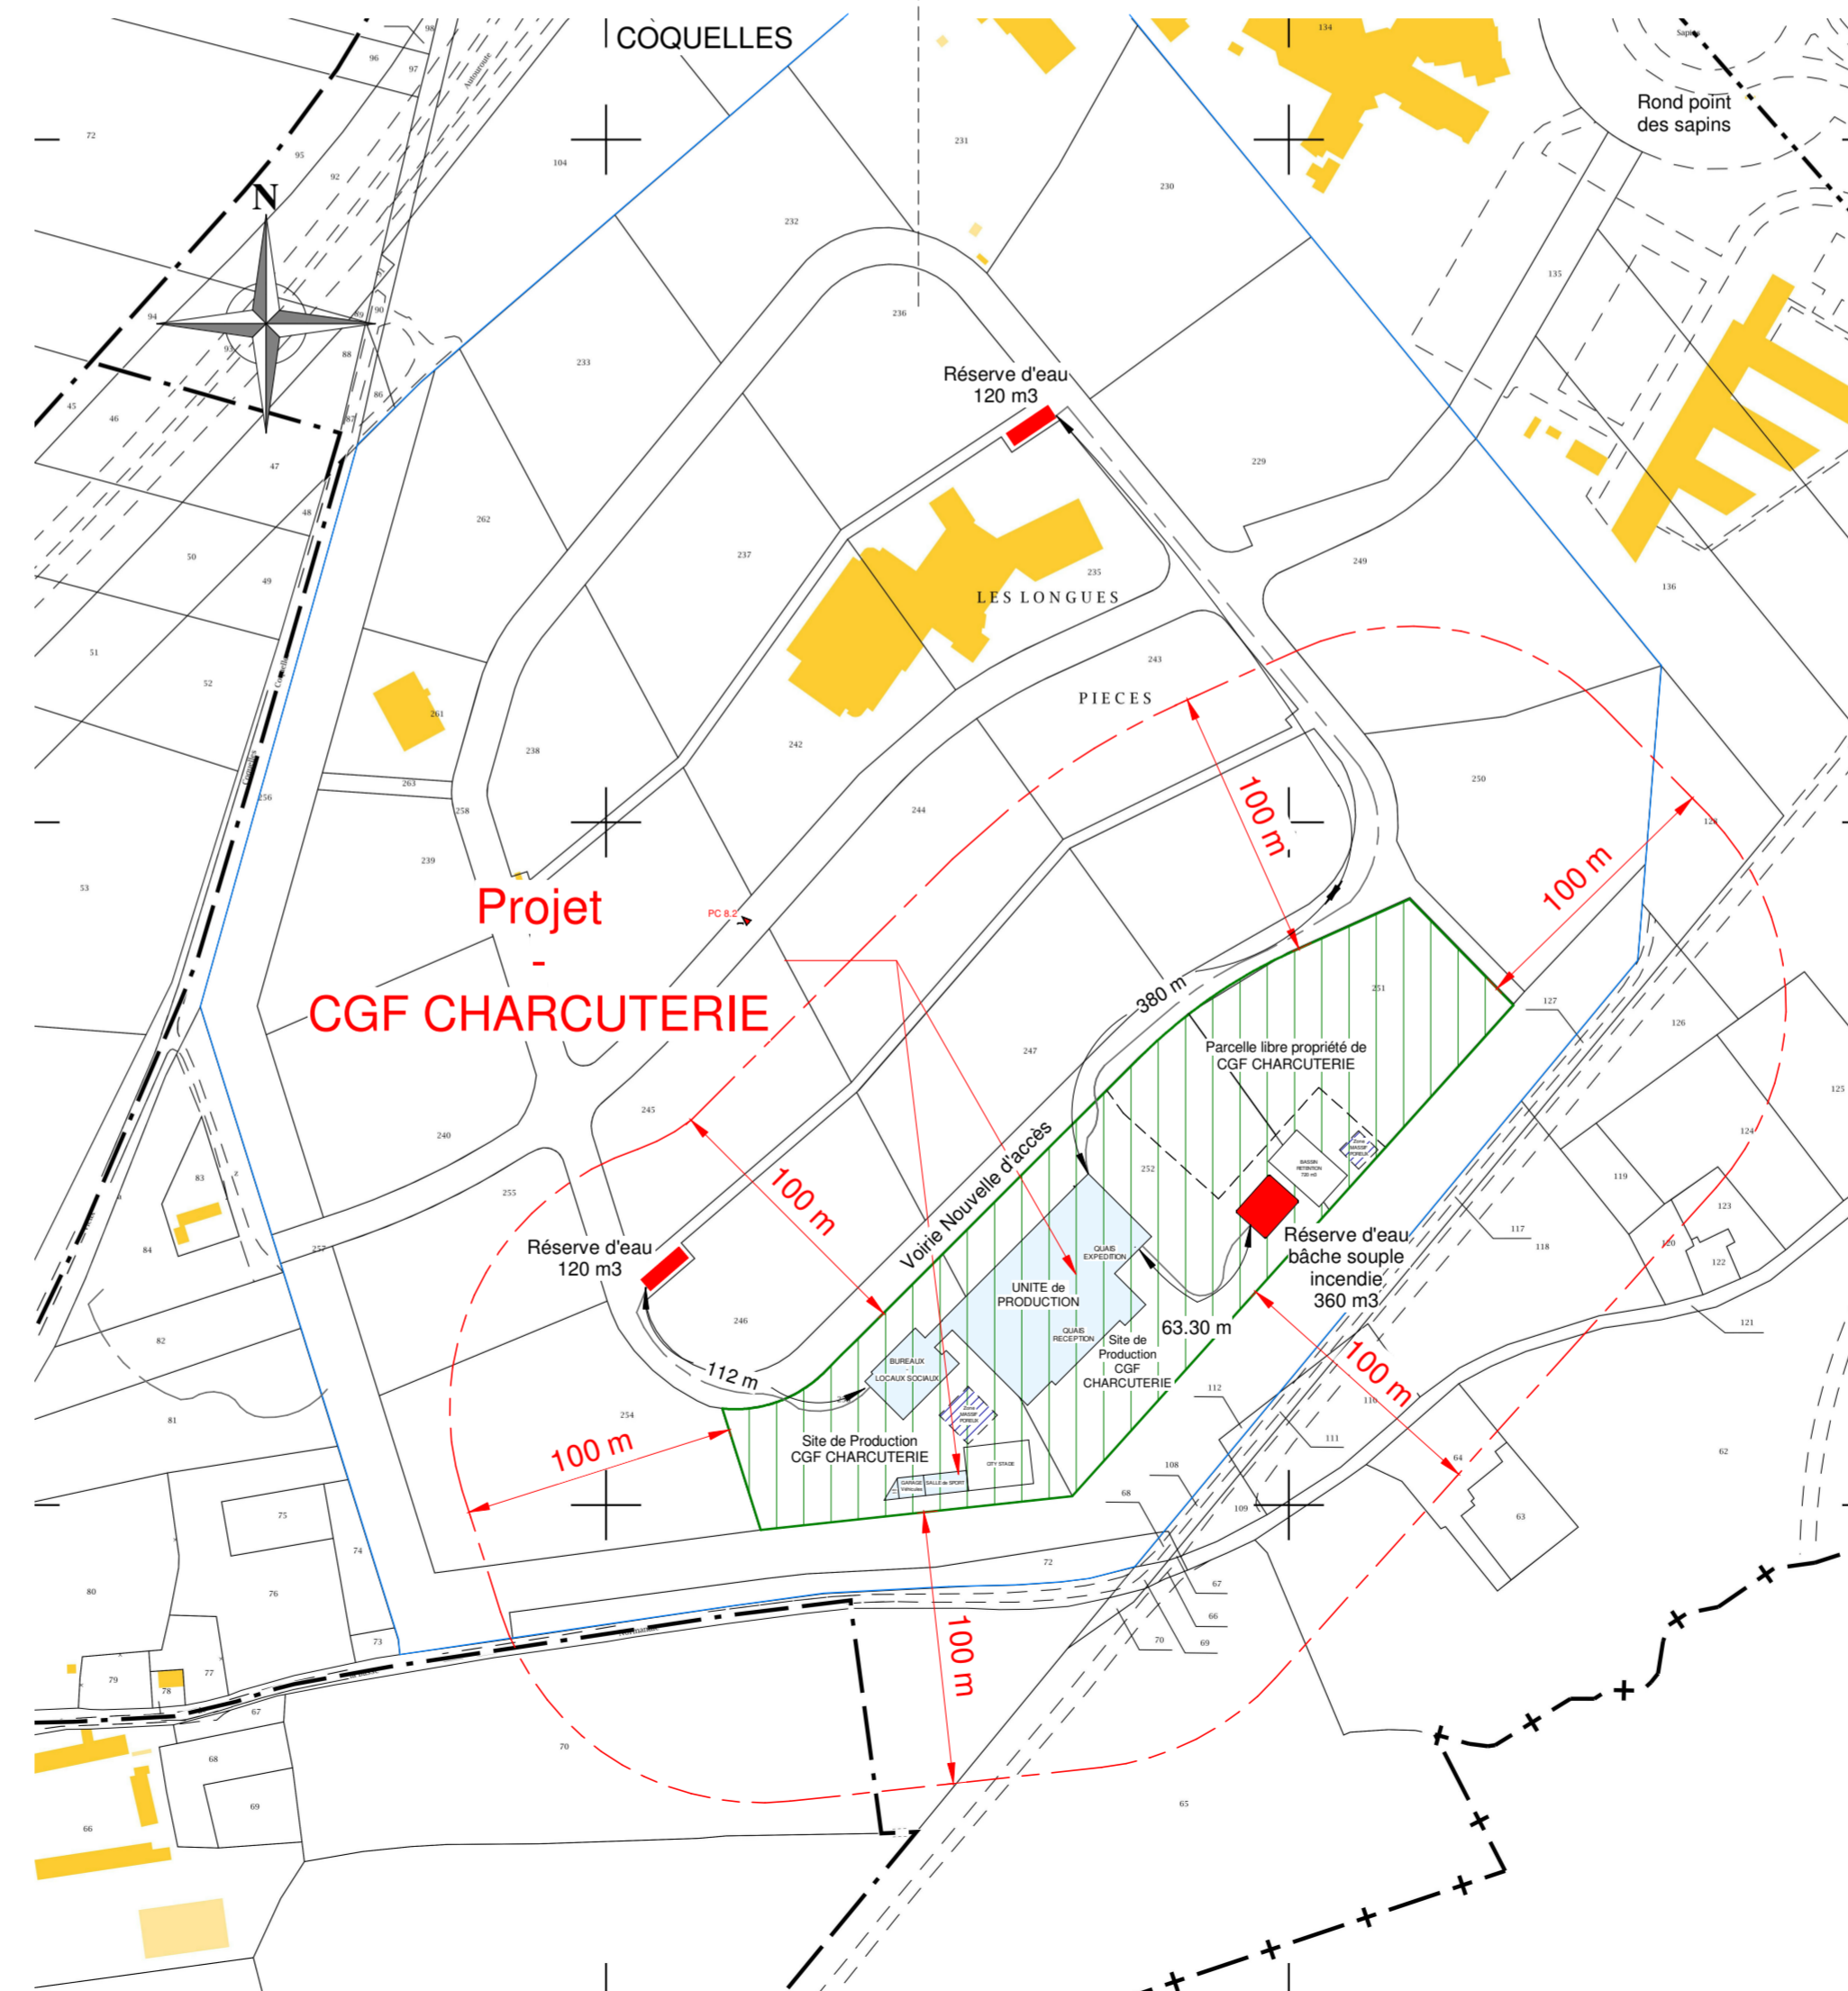


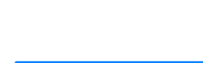
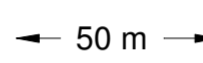



SITUATION-1/25000ème

CADASTRE-1/2500ème

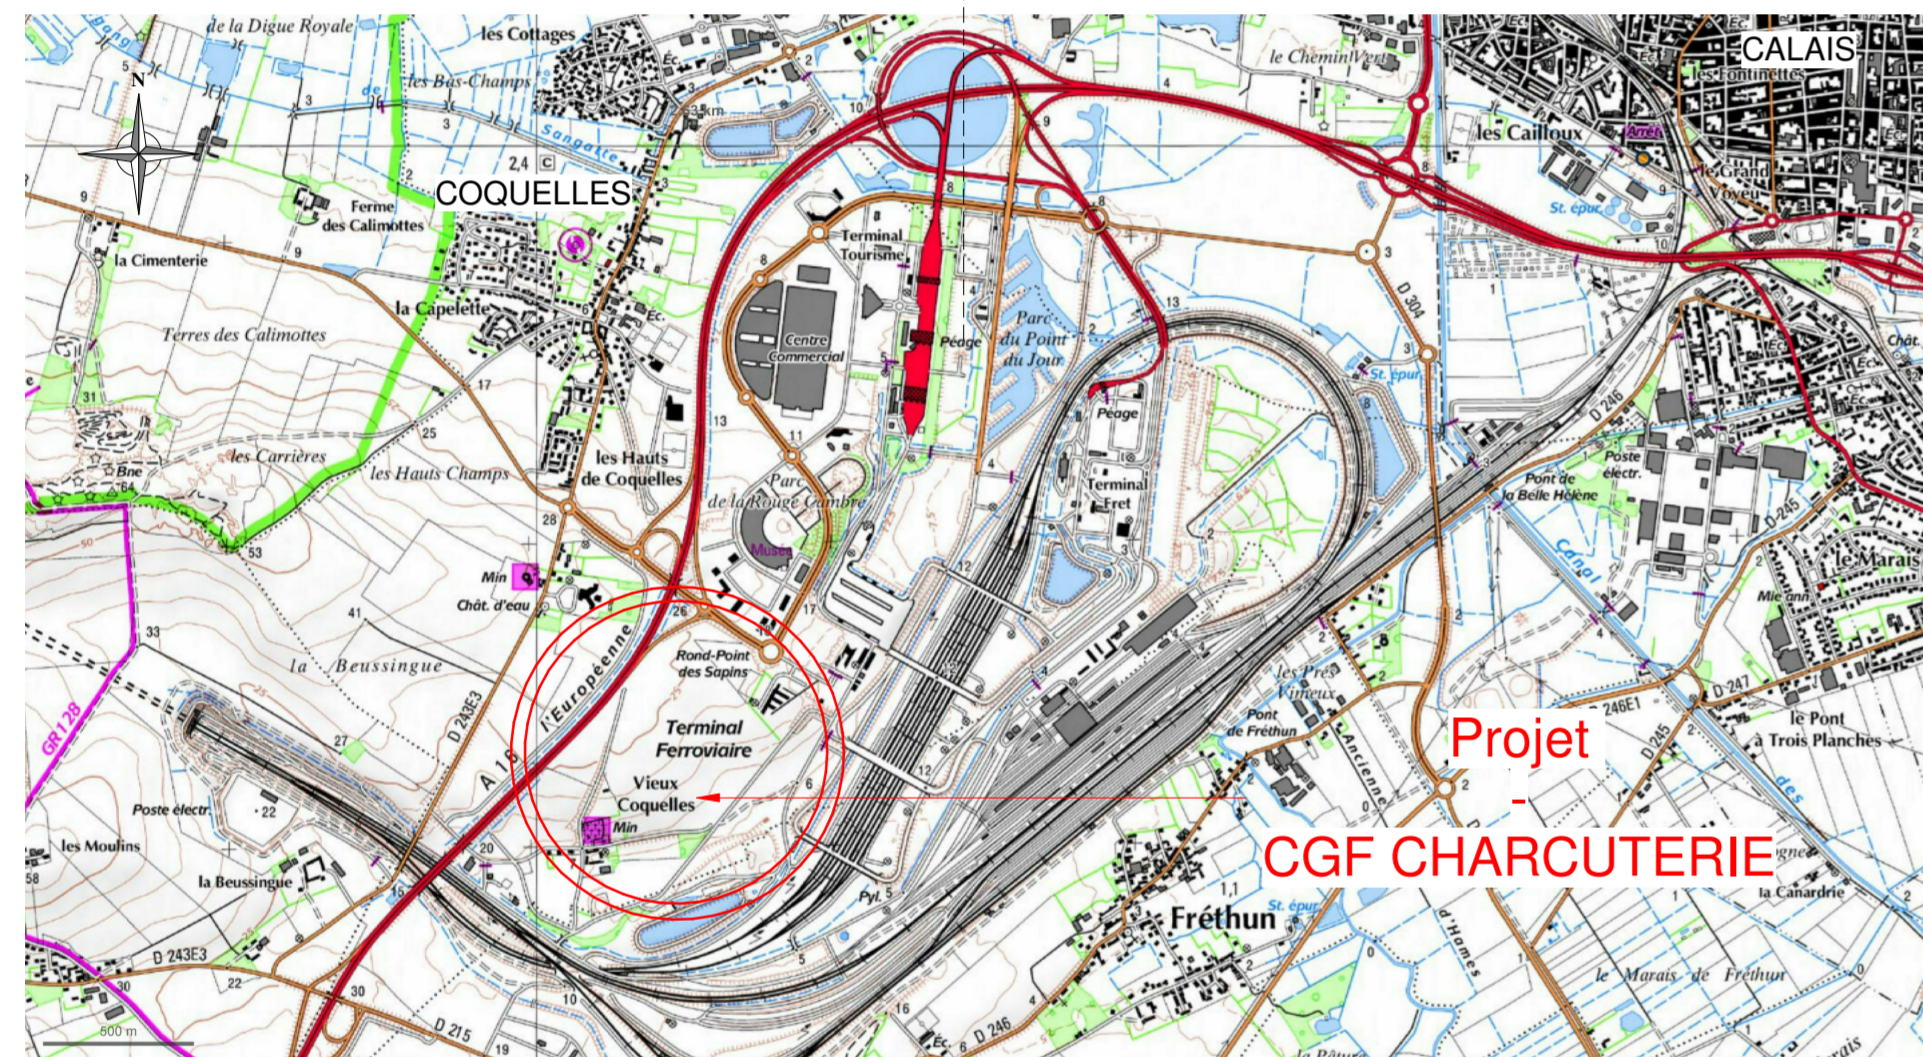

LEGENDE


-  Zone Projet
-  Zone Bâtiments Existants
-  Emprise site production CGF CHARCUTERIE
-  Réserve d'eau pour défense incendie
-  Rayon 100m ICPE
-  Emprise Lotissement "Les Terrasses de COQUELLES"
-  50 m Distance par voies praticables

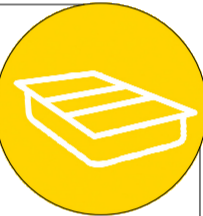


10 Rue Clément Ader
62100 CALAIS

PROJET DE CREATION D'UNE NOUVELLE UNITE de PRODUCTION, de BUREAUX et D'UNE SALLE DE SPORT

Lieu-dit "Les Longues pièces"
Lotissement "Les Terrasses de Coquelles"
62231 COQUELLES

| | | | |
|--|-------------------|--|------|
| Numéro d'affaire | 17023 | Indice | |
|  <p>LE GAL Patrick ARCHITECTE D.P.L.G. 15 rue des clos blancs 35530 NOYAL SUR VILAINE tél: 02.99.04.14.98 Port: 06.16.67.83.79 legal.p@aliceadsl.fr</p> | | | |
| Date: | 12/12/2018 | | |
| Dessiné par: | C.MOREAU | | |
| Véifié par: | | | |
| Echelles: | 1/2500-1/25000ème | 12-04-2019:Pièce jointe n°1 et 2-Version 2 | |
| Phase projet | ICPE | | 11.0 |

PLANS CADASTRAL et de SITUATION

 CECIA Ingénierie, 4 rue Albin Haller - Pôle République 2 - BP 1003 - 86060 POITIERS CEDEX 9
Tél: 05-49-88-85-57 / Fax: 05-49-88-85-73 / site web: www.cecia.com
CABINET D'ETUDE ET DE CONSEIL EN INDUSTRIE & AGROALIMENTAIRE

Ce document est la propriété exclusive de CECIA INGENIERIE. Il ne peut être communiqué ou reproduit sans notre autorisation écrite. Les plans ne peuvent en aucun cas servir de plan d'exécution.