



COUPE N°1

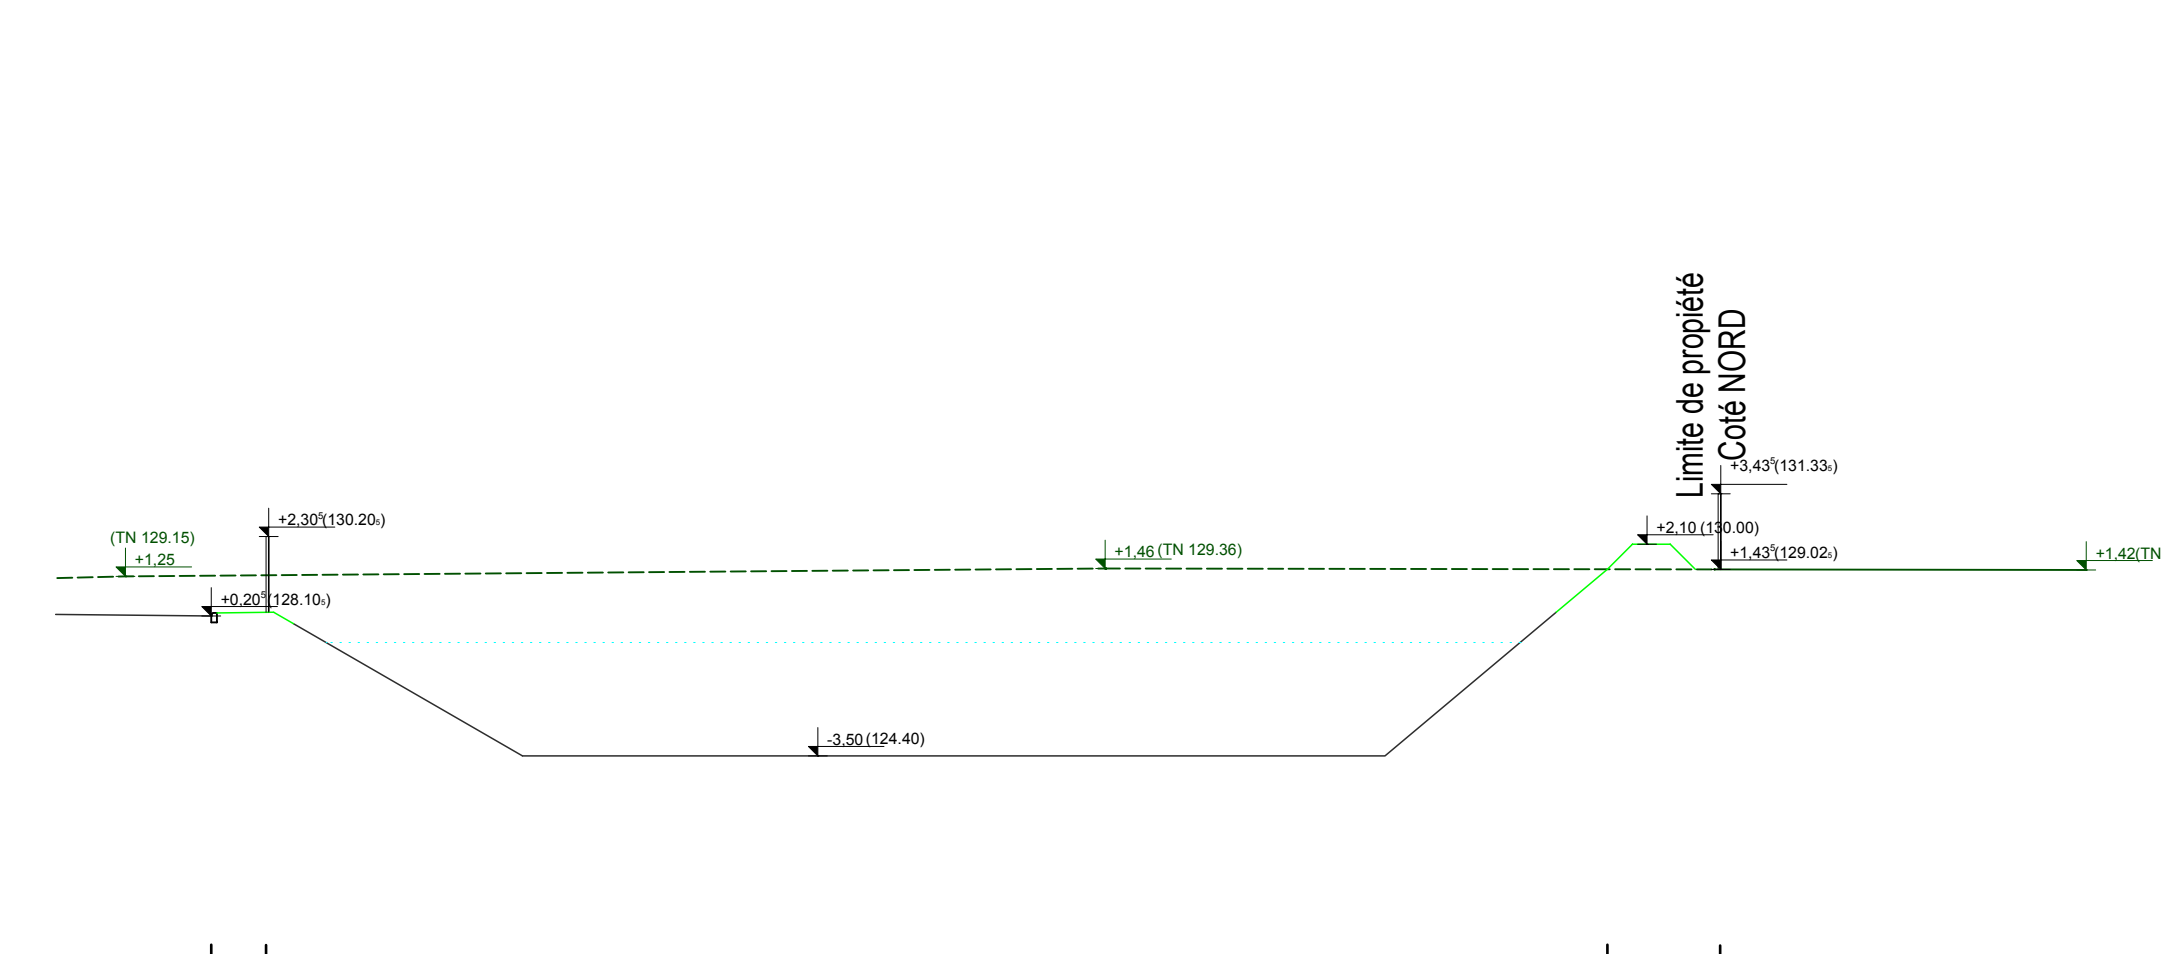

COUPE N°2

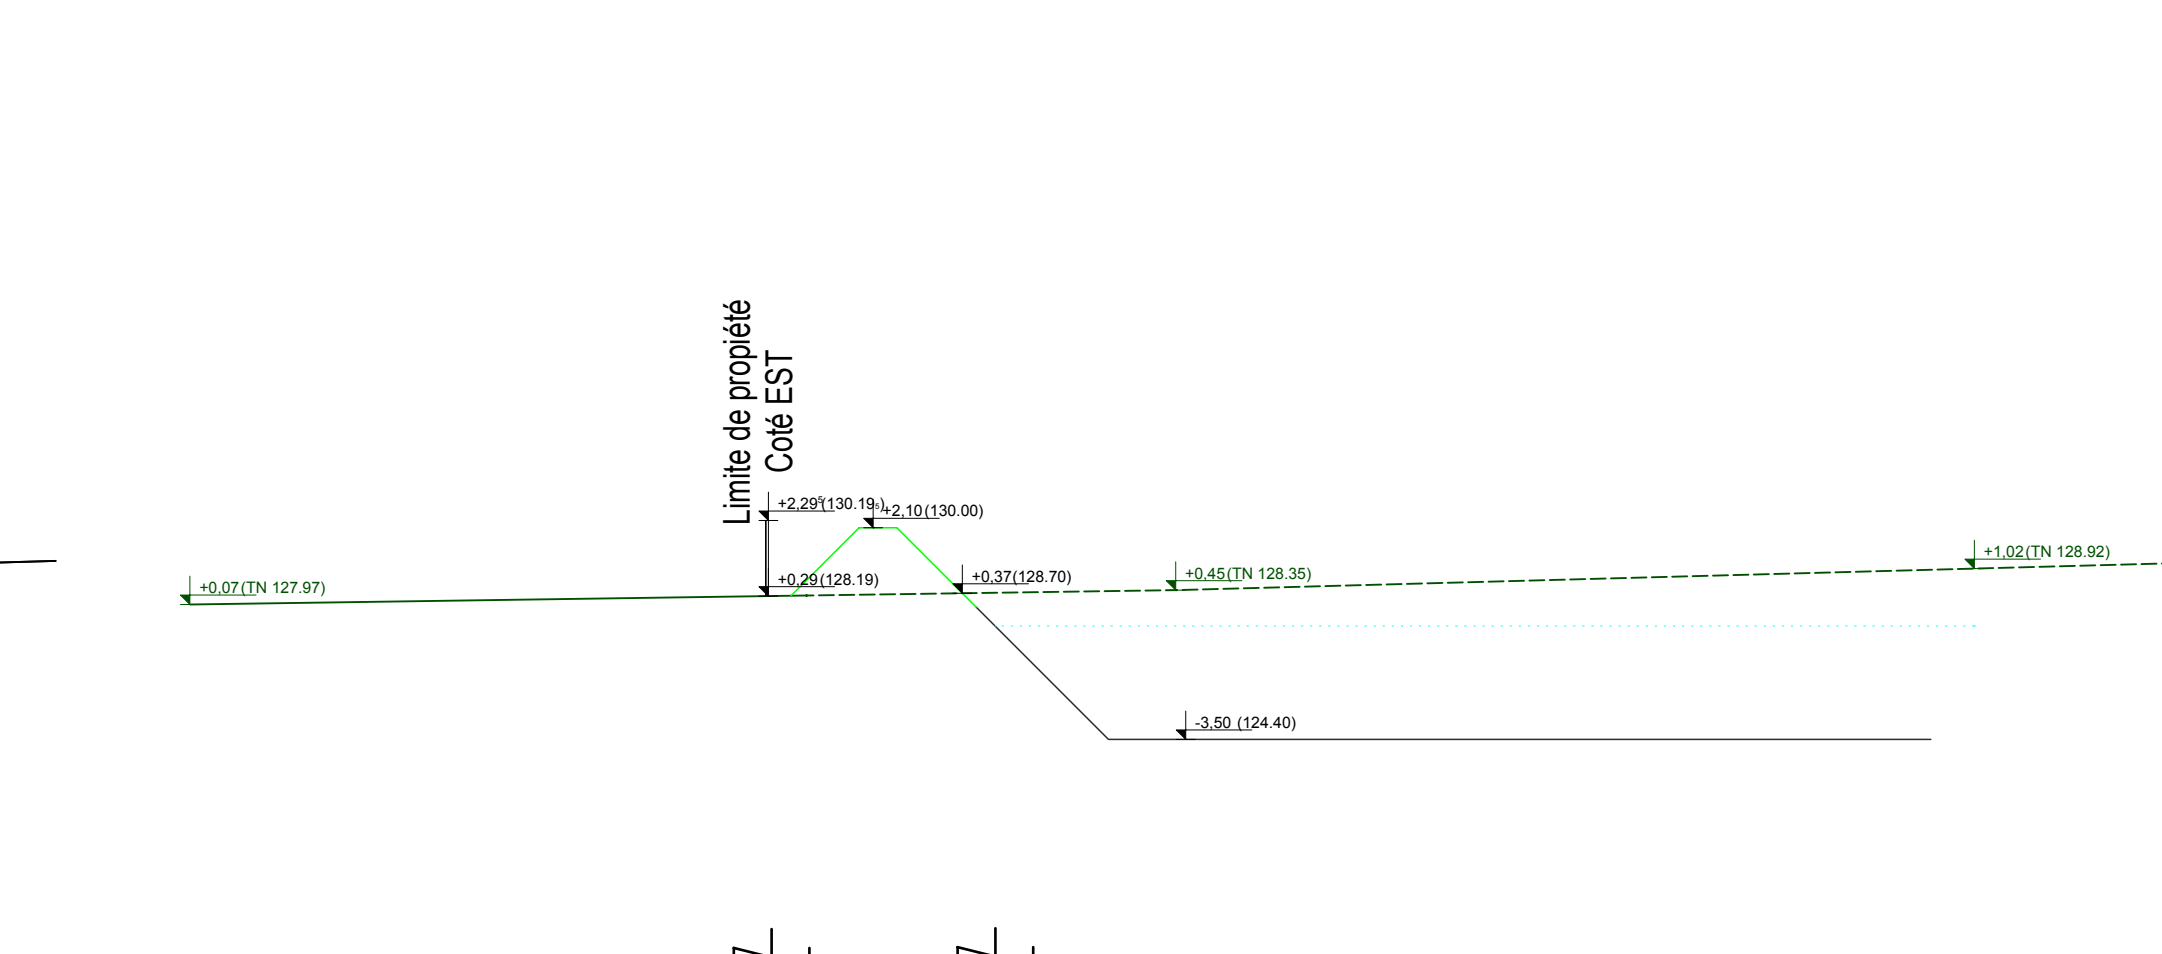

COUPE N°3

Date	Ind.	Nature
09/03/2020	1	1- Protogation MSO REI 120 côté Nord Bureaux & Locaux personnel prod. 2- Indication des MSO partie CONGEELE 3- Coupe sur bassin et parking indiquant les merlons en limite Nord & Est.
20/03/2020	2	MAJ des n° de parcelles suivant source CARON BRIFFAUT géomètre expert dossier 217192-04 du 06.11.2019



<p>Maitre d'Ouvrage : Delices des Vallées ZA Ecopolis lieu dit "Les vingt Huit" 62127 TINCQUES</p>	<p>Contractant général : CG2I 19 rue de la Gare - 62147 HERMES Tel: 03-21-07-72-42 Fax: 03-21-07-72-21</p>
--	--

PROJET CONSTRUCTION D'UN BATIMENT A USAGE D'UNITE DE PRODUCTION ET D'UN ENTREPOT FRIGORIFIQUE

- PLAN DE MASSE ET DES RESEAUX - RAYON DE 35 M -

Lieu " Dit Les vingt Huit " ZA Ecopolis lieu dit "Les vingt Huit " 62127 TINCQUES

Phase : DDAE
N°Plan : 02
Ech : 1/500 ème.
Date : 10/12/2019
Dessin : DD Validé par : HP