



COUPE N°1

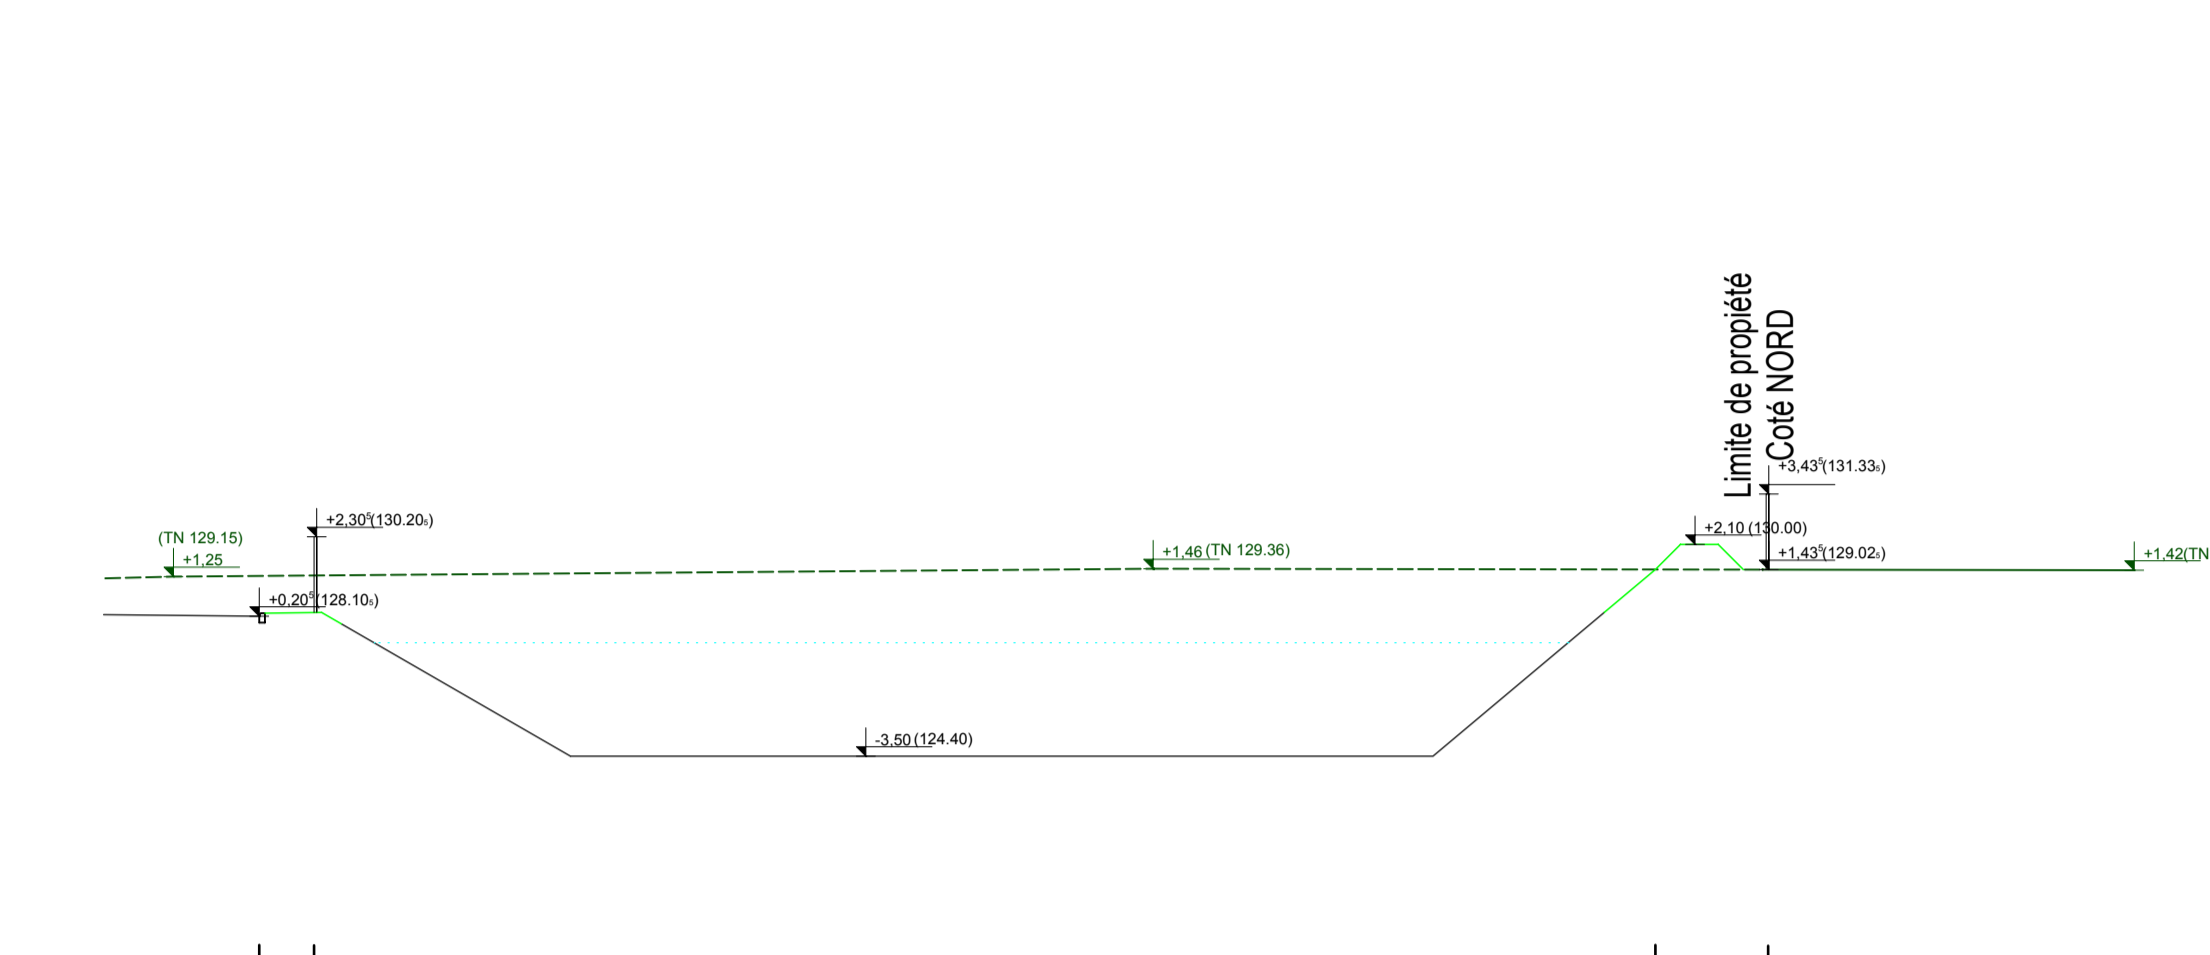

COUPE N°2

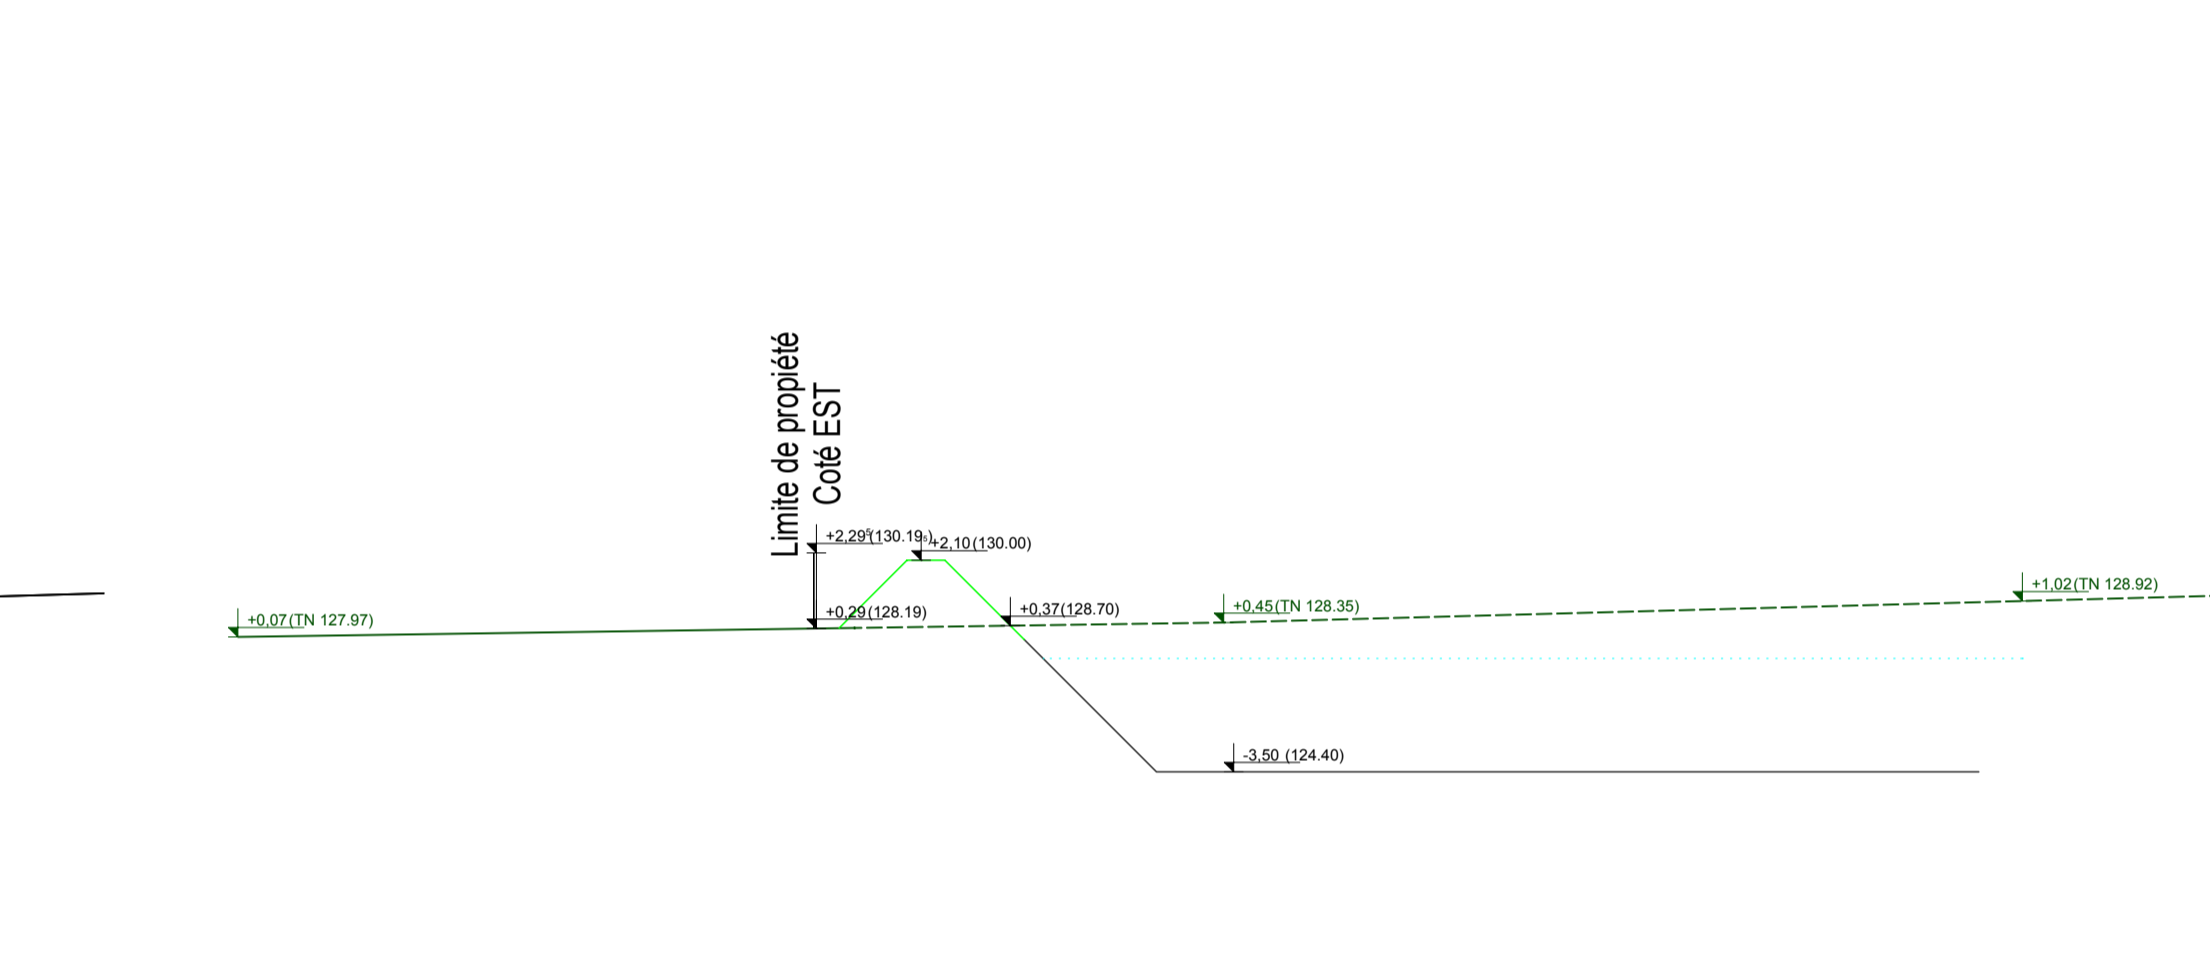

COUPE N°3

Date	Ind.	Nature
09/03/2020	1	1- Protogation MSO REI 120 côté Nord Bureaux & Locaux personnel prod. 2- Indication des MSO partie CONGELE 3- Coupe sur bassin et parking indiquant les merlons en limite Nord & Est.



Stockage Magasin CHRETIEN

Magasin CHRETIEN

<p>Maitre d'Ouvrage : Delicias Vallées ZA Ecopolis lieu dit "Les vingt Huit" 62127 TINQUES</p>	<p>Contractant général : CG2I 19 rue de la Gare - 62147 HERMES Tel: 03-21-07-72-42 Fax: 03-21-07-72-21</p>
<p>PROJET CONSTRUCTION D'UN BATIMENT A USAGE D'UNITE DE PRODUCTION ET D'UN ENTREPOT FRIGORIFIQUE</p>	
<p>- PLAN DE MASSE ET DES RESEAUX - - RAYON DE 35 M -</p>	
<p>Lieu " Dit Les vingt Huit " ZA Ecopolis lieu dit "Les vingt Huit " 62127 TINQUES</p>	
Phase : DDAE	N°Plan : 02
Ech : 1/500 ème.	Date : 10/12/2019
Dessin : DD	Validé par : HP