

AREMA HTA Nord-Pas-de-Calais

Téléphone : 06 87 40 90 22
Courriel : Stephane.moneuse@enedis.fr
Interlocuteur : MONEUSE Stephane

C.U D'ARRAS SERVICE DROIT DES SOLS
LA CITADELLE
BP 10345
62026 ARRAS CEDEX

Objet : Réponse concernant l'instruction d'une autorisation d'urbanisme
Villeneuve-d'Ascq, le 24/03/2020

ARRIVÉE CUA

01 AVR. 2020

DIRECTION GÉNÉRALE

Madame, Monsieur,

Par votre demande d'information pour l'instruction de l'autorisation d'urbanisme d'un projet situé dans une zone d'aménagement concerté, vous nous avez sollicités afin de connaître les coûts d'extension de réseau électrique qui seraient à la charge de la CCU (ou de l'EPCI) concernant ci-dessous :

Autorisation d'Urbanisme : PC0620732000001
Adresse : RUE DU FORTIN
ZAC ACTIPARC
62580 BAILLEUL-SIR-BERTHOULT
Référence cadastrale : Section ZB , Parcelle n° 379
Section ZI , Parcelle n° 203/.../251
Nom du demandeur : PLUENET STEPHANE

Selon les dispositions de l'article L342-11 du code de l'énergie, l'éventuelle contribution pour des travaux d'extension nécessaires à la réalisation d'un projet situé dans une zone d'aménagement concerté n'est pas à la charge de la CCU.

Nous tenons également à vous préciser que cette parcelle est surplombée par une ligne électrique aérienne ou traversée par un câble électrique souterrain, les constructions érigées sur ce terrain devront donc respecter les distances réglementaires de sécurité décrites dans l'arrêté technique du 17 mai 2001. Si ces constructions ne pouvaient se trouver à distance réglementaire des ouvrages, alors ceux-ci devront être mis en conformité. Dès l'acceptation de l'autorisation d'urbanisme, le pétitionnaire devra demander une étude à Enedis pour déterminer les solutions techniques et financières à mettre en œuvre.


Nous vous prions d'agréer, Madame, Monsieur, l'expression de nos sincères salutations.

Stephane MONEUSE
Interlocuteur Raccordement HTA



1/1

Enedis est une entreprise de service public, gestionnaire du réseau de distribution d'électricité. Elle développe, exploite, modernise le réseau électrique et gère les données associées. Elle réalise les raccordements des clients, le dépannage 24h/24, 7j/7, le relevé des compteurs et toutes les interventions techniques. Enedis est indépendante des fournisseurs d'énergie qui sont chargés de la vente et de la gestion du contrat de fourniture d'électricité.

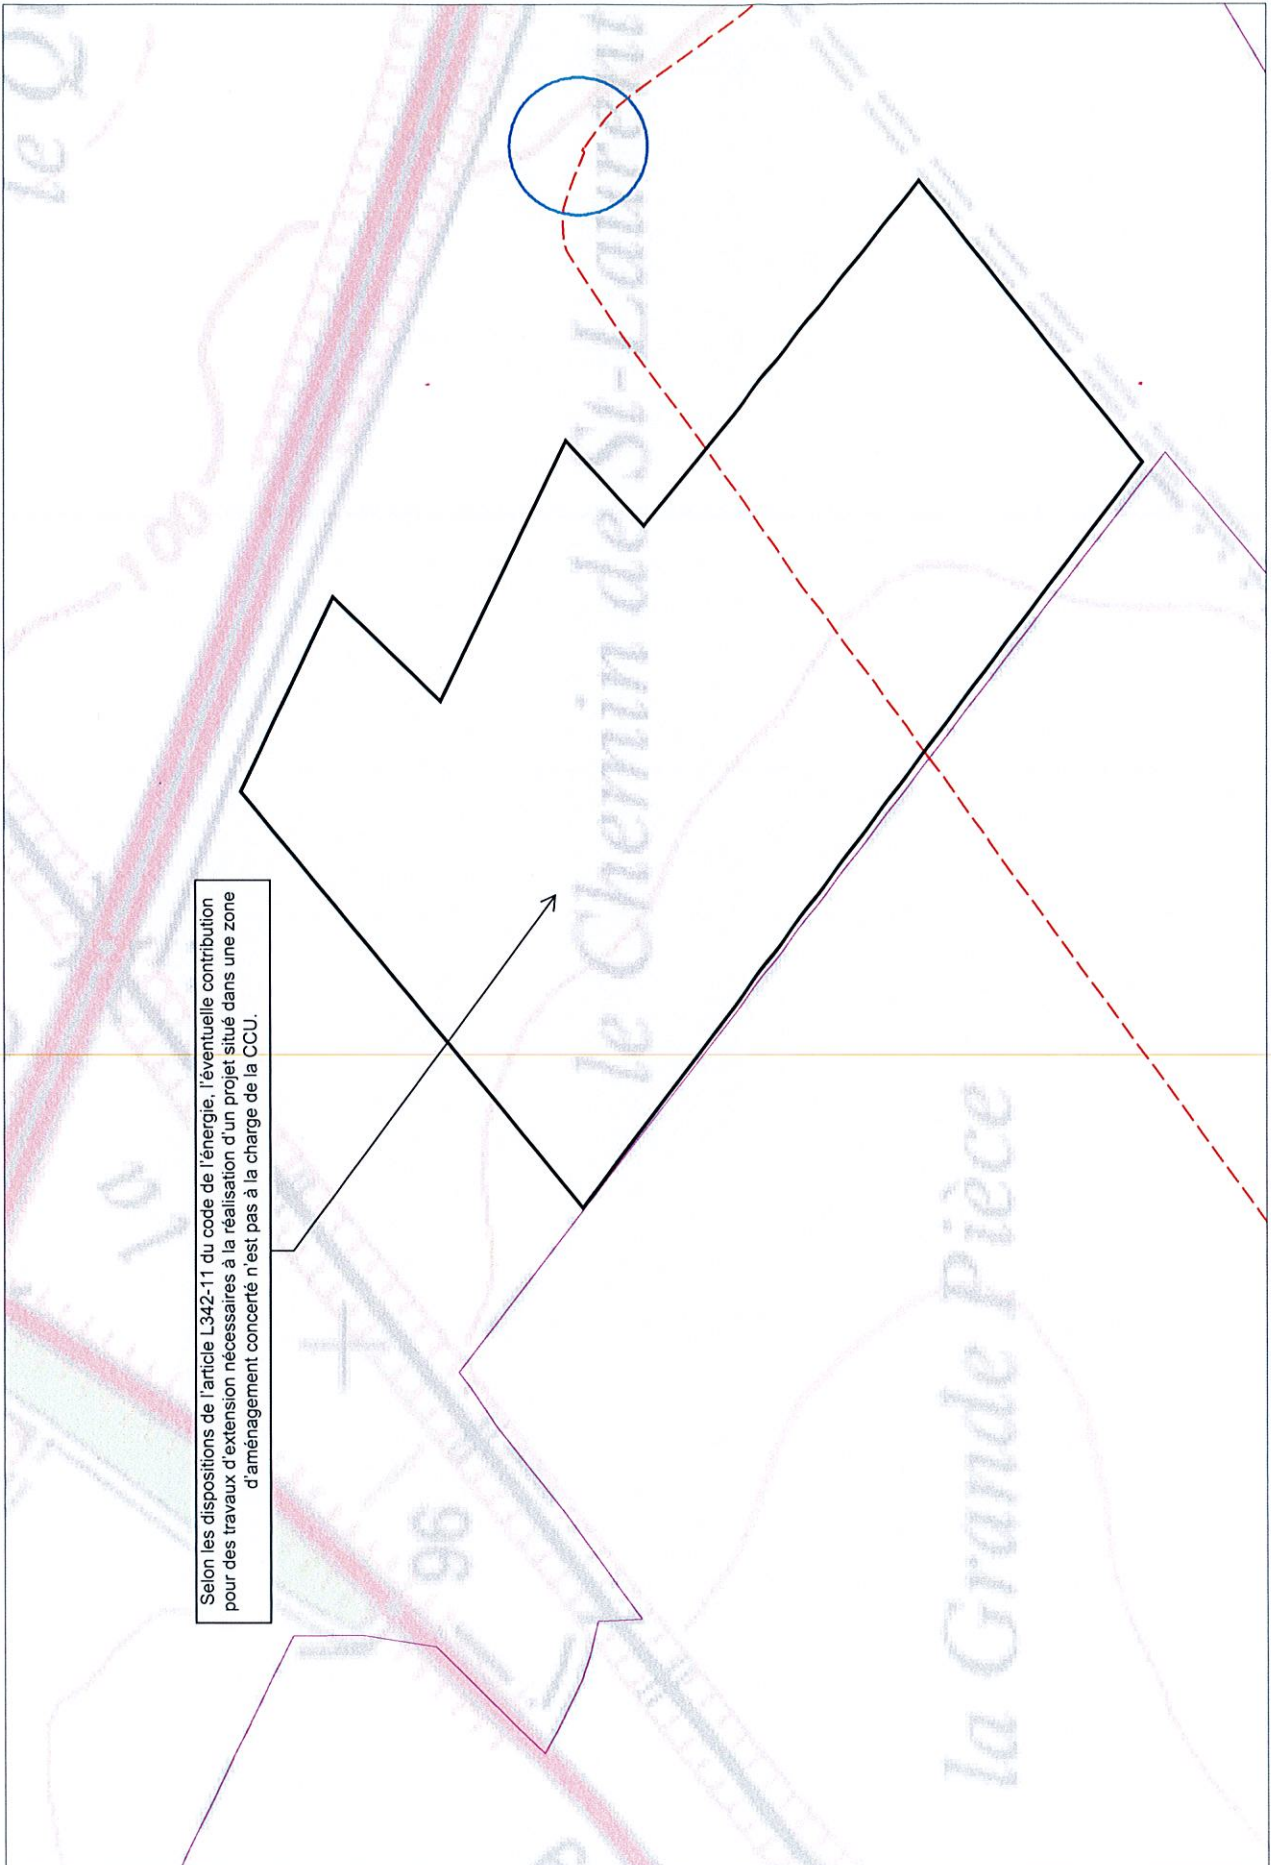

Selon les dispositions de l'article L342-11 du code de l'énergie, l'éventuelle contribution pour des travaux d'extension nécessaires à la réalisation d'un projet situé dans une zone d'aménagement concerté n'est pas à la charge de la CCU.



CENTRE

Département: **Pas De Calais**
 Commune(s): **Bailleul-Sir-Berthoult**
 Auteur : **MONEUSE Stéphane**
 PC062073200001

Echelle: 1:3000
 Date d'impression: 24/03/2020

Propriété ENEDIS
 Toute réimpression sans autorisation écrite est formellement interdite.
 Toute réimpression sans autorisation écrite est formellement interdite.
 Toute réimpression sans autorisation écrite est formellement interdite.

Ce plan est à destination des abonnés et ne doit pas être communiqué à des tiers.

—	Limites Communales
—	Limites de Centre
—	Troiscon
—	HTA - BT
—	Aérien
—	Aérien souterrain
—	Cable souterrain
—	Changement de section
—	Client important BT
—	IACM
—	IAT
—	ADA
—	Disjoncteur non microcommuté
—	DRR
—	Sectionneur
—	Poste source
—	Poteaux électriques
—	Distribution publique
—	Abonné
—	Producteur HTA
—	Régulation
—	Producteur HTA - Abonné
—	Producteur HTA - Abonné
—	DP - Producteur HTA - Abonné

