LASSALLE FILETS : mode constructif des parois

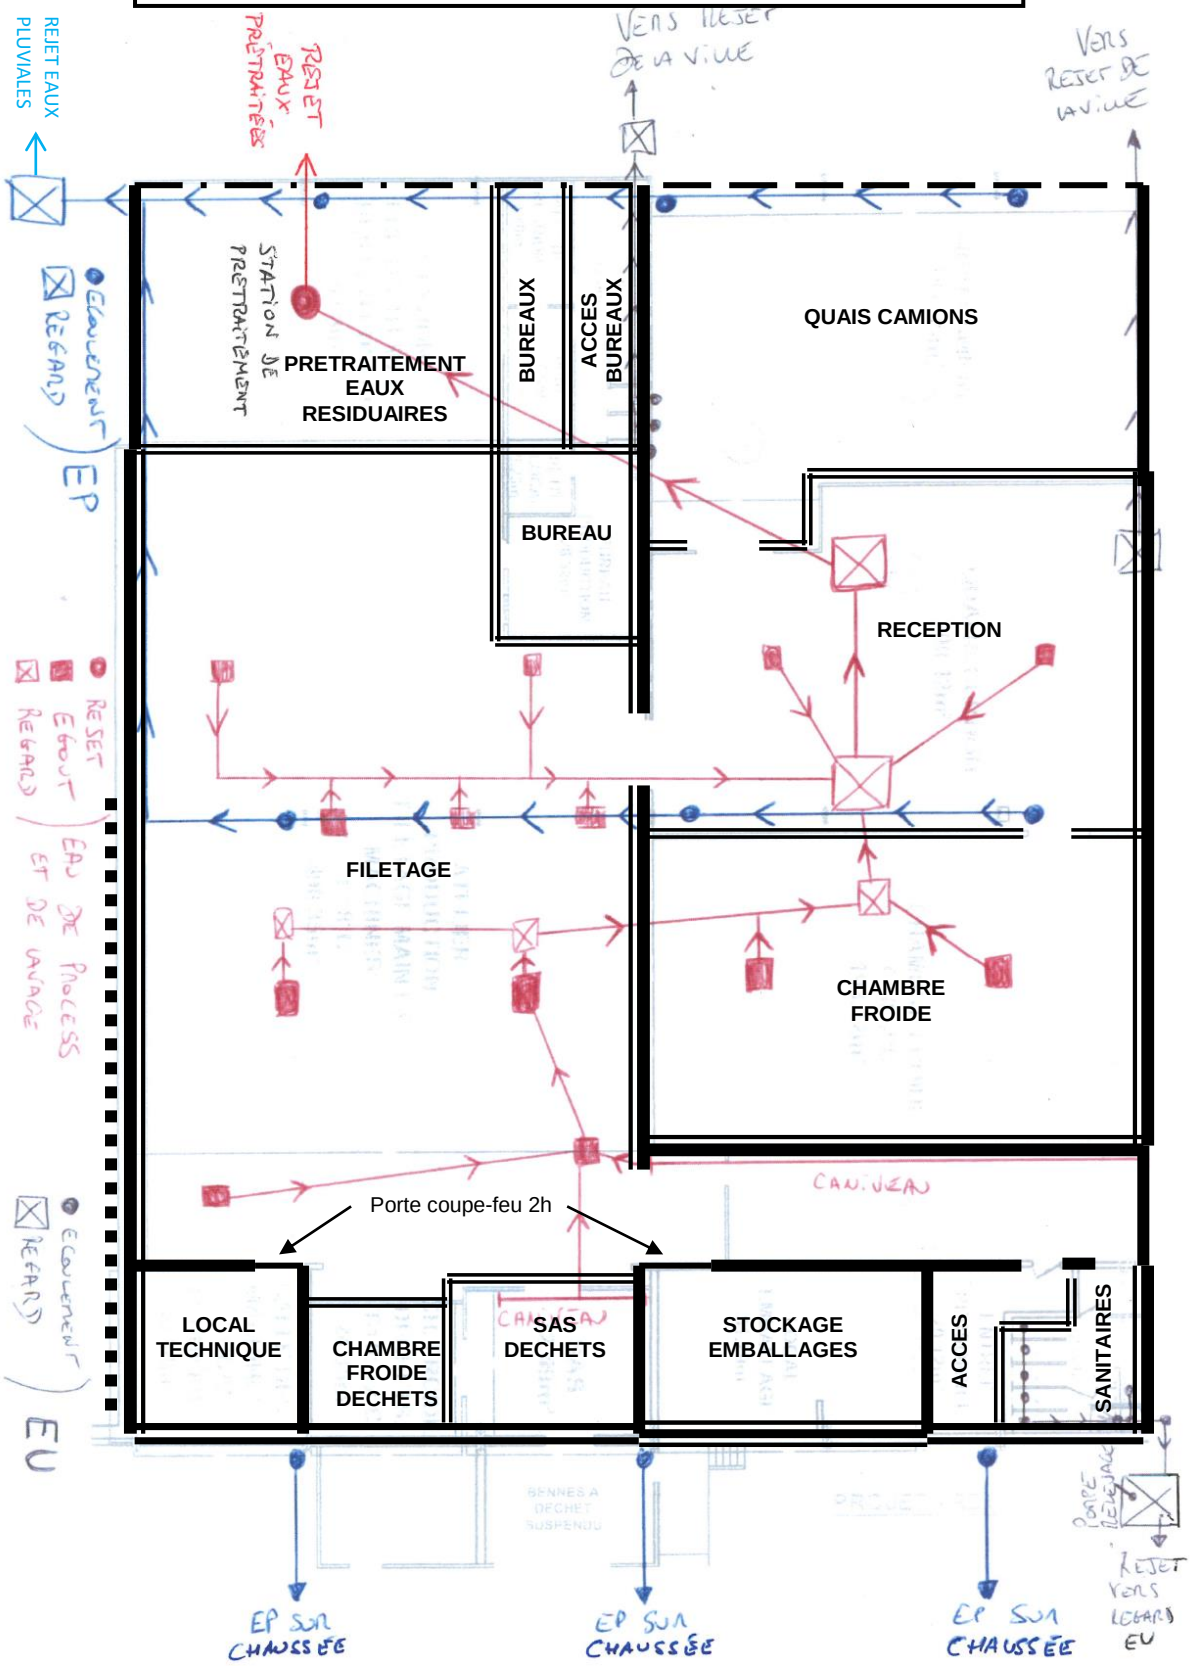

Rideau métallique en façade
Rideau métallique en façade doublé par parpaings sur hauteur env. 2 m
Panneau isotherme Bs1d0
Parpaings 20 cm
Parpaings 20 cm doublés panneau isotherme Bs1d0
Panneaux béton
Panneaux béton doublés parpaing 20 cm
Cloison coupe-feu plaques de plâtre en partie haute du mur