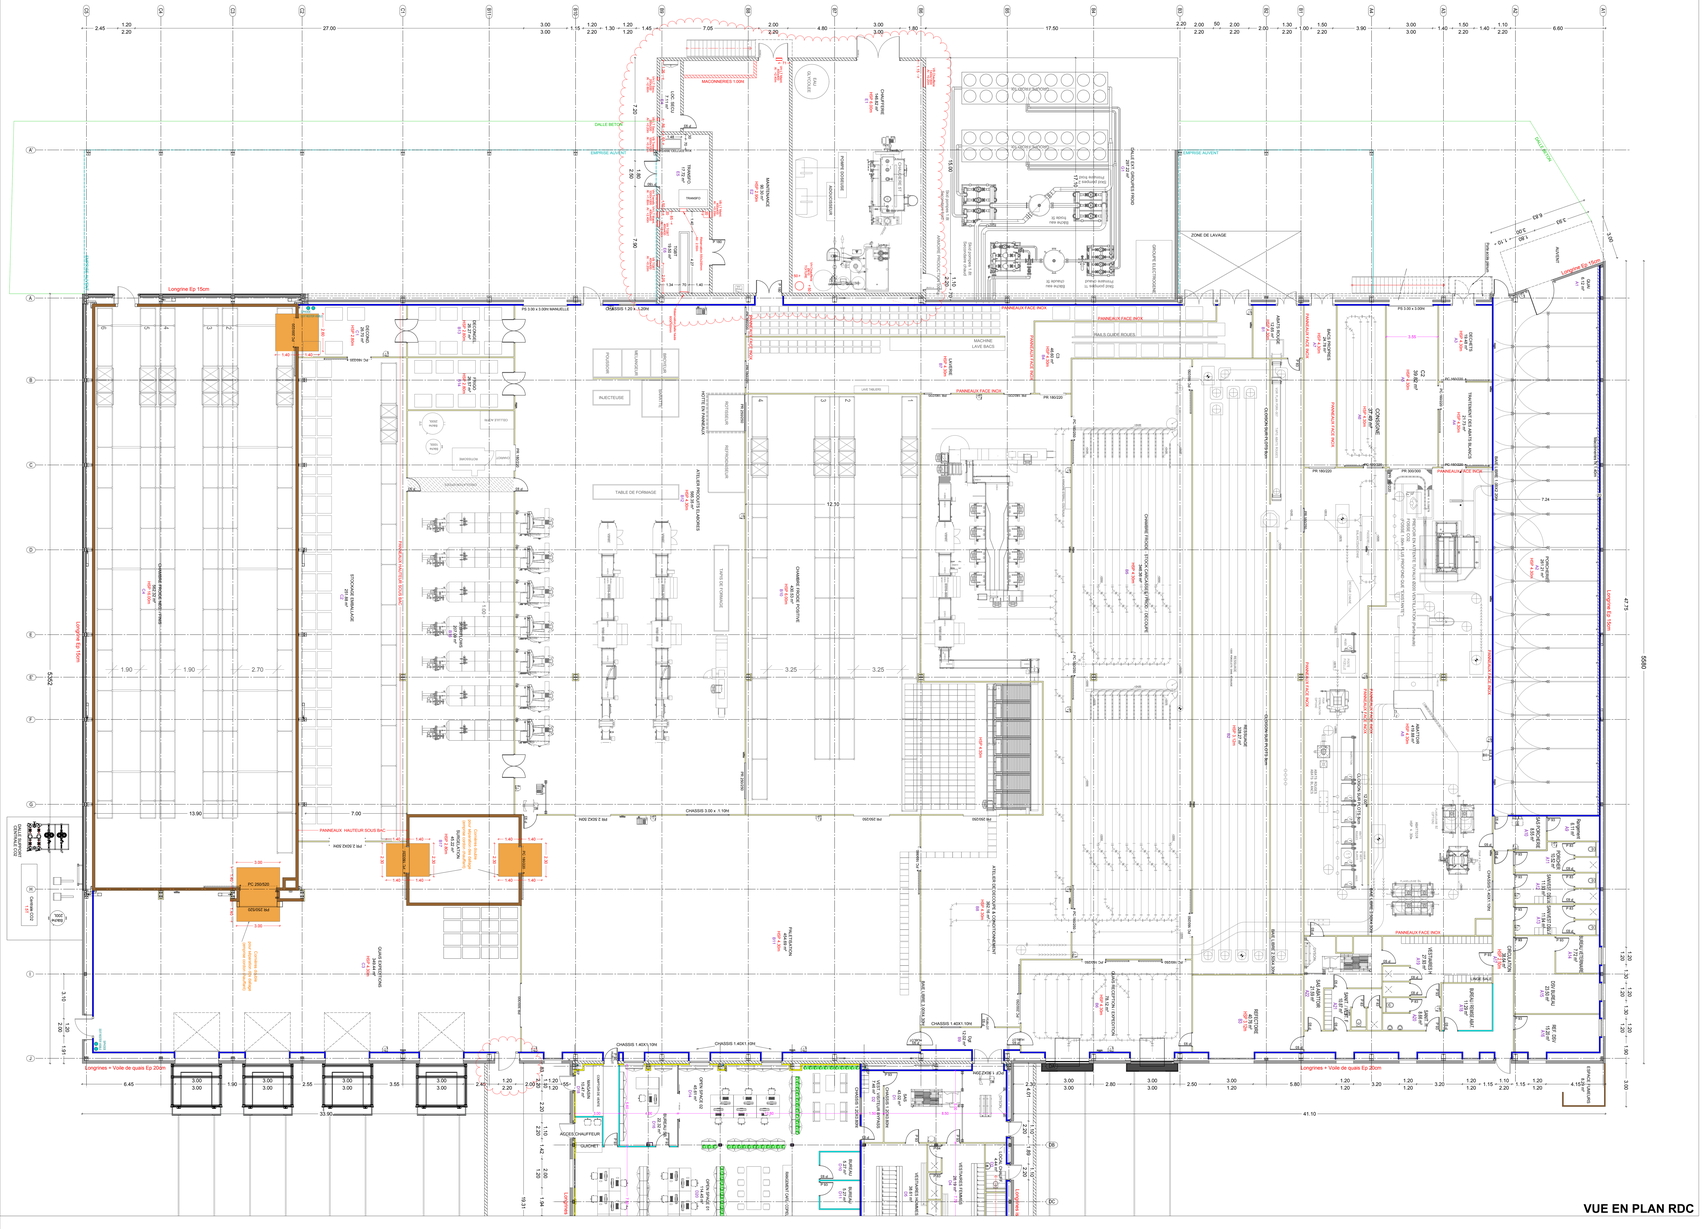

VUE EN PLAN RDC

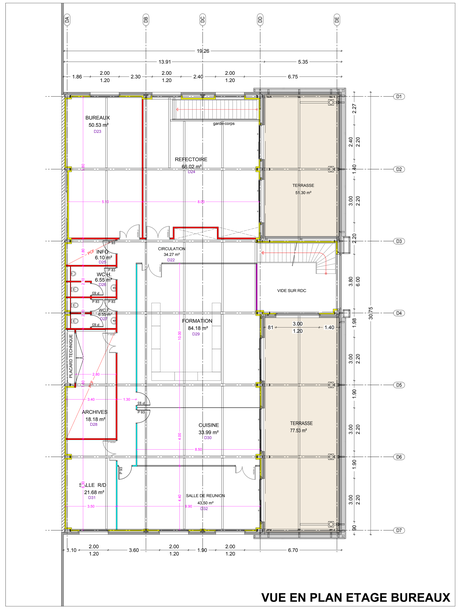

VUE EN PLAN ETAGE BUREAUX

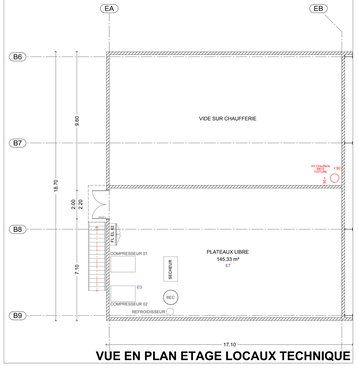

VUE EN PLAN ETAGE LOCAUX TECHNIQUE

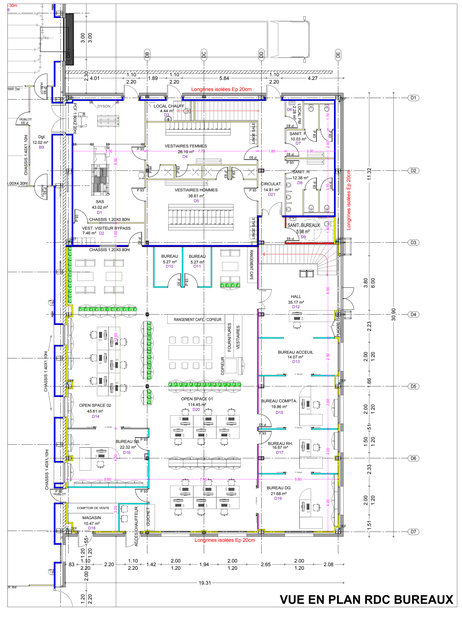

VUE EN PLAN RDC BUREAUX

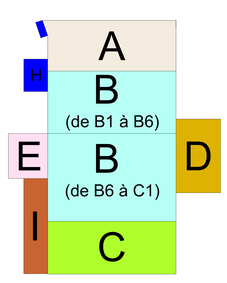

PLANS (Aménagement / Process) UTILISES : (NON DEFINITIFS)

- Plan de RACKS : C.G.Rayonnages.35-FRMTU.6197 du 15/09/2020 - indice 1
- Process DECOUPE : ACEMIA DAC_14658_01 du 19/10/2020
- Process ABATTOIR : PORK_005 REV I du 03/03/2021
- Plans de CHAMPRENTE : 01 implantation bureaux ind B & 05 atelier implantation ind B

CLOISONNEMENT :

- CLOISON PLACO EP98
- CLOISON MODULAIRE PLEINE EP80
- DOUBLAGE ISOLANT EP100
- CLOISON MODULAIRE VITREE TOUTE HAUTEUR EP80
- CLOISON MODULAIRE SEMI-VITREE EP80
- MUR BETON BANCHE EP200
- MUR ISOTHERM EP80
- MUR ISOTHERM EP200
- MUR PARPAING

porketto

MAITRE D'OUVRAGE	SCI FSC FEUCHY 210 Allée d'Italie 62223 FEUCHY
EXPLOITANT	PORKETTO
CONTRACTANT GENERAL	CGD SAS 19 rue de la Gare CS80004 62147 HERMIES 03-21-07-15-42 www.cgd.org

CREATION D'UNE UNITE DE TRANSFORMATION

ZAC ARTOIPOLE 2
62128 WANCOURT

VUE EN PLAN

N°: 50374.02

PLAN : SUM

CREATION ET EVOLUTION DU DOSSIER

Date	Ind	Nature	Dessiné par	Vérifié par
23/11/2020	A	PREMIERE DIFFUSION	BOUFFLERS S	CANCAT F
22/02/2021	N	ACTUALISATION GENERALE (Voir nuages) + SUPP PC DECONTIONNEMENT	BOUFFLERS S	CANCAT F
24/02/2021	O	Ajout placard technique RDC 6 R+1 + Maj dimensions porte transb (VOIR NUAGES)	BOUFFLERS S	CANCAT F
03/03/2021	P	Mise a jour cloison BATIMENT A (Voir nuage)	BOUFFLERS S	CANCAT F
08/03/2021	Q	ACTUALISATION GENERALE (VOIR NUAGES)	BOUFFLERS S	CANCAT F
09/03/2021	R	Ajout des portes battantes Porte garde coupe + 2 portiers qui opérations + Ajout R6 Grands coupe + Ajout des portes battantes	BOUFFLERS S	CANCAT F
12/03/2021	S	ACTUALISATION PLAN (VOIR NUAGE) EN ATTENTE	BOUFFLERS S	CANCAT F
18/03/2021	T	Actualisation dimensions grilles ventilations	BOUFFLERS S	CANCAT F

Echelles : 1/2500 | 1/500 | 1/250 | 1/200 | **1/100** | 1/50 | SANS ECHELLE

CE DOCUMENT NE PEUT ETRE COMMUNIQUE, REPRODUIT OU UTILISE SANS SON AUTORISATION ALPHAGEC OU AUTORE O DEGURE Loi du 18 juillet 1975 et du 11 mars 1957
CE DOCUMENT NE PEUT SERVIR SOUS UNE A L'EXECUTION DES OUVRAGES