

Maire ou ouvrage

PRÉFET DU PAS-DE-CALAIS

Février 2021

Plan de Prévention du Risque Inondation

**PPRI du bassin versant de la Lawe**

Commune : Béthune

Zonage réglementaire

Maitre d'oeuvre

PRÉFET DU PAS-DE-CALAIS

29 MARS 2021

Loïc LE FRANC

Direction Départementale des territoires et de la mer

Echelle: 1/5000

**Grille du zonage réglementaire**

Alés	Eléger	Exposés (RIS)
Condition ordinaires	Exposés non Urbanisés (EPU)	Exposés Urbanisés (EU)
Zone de protection de l'habitat	Vert forcé	Rouge
Accroissement d'exposition et d'urbanisation	Vert clair	Bleu
Zone d'accompagnement		

Zone d'activités Economiques (ZAE)


Bande de précaution

Bande de précaution avec hauteurs d'eau supérieures à 2,50 m

Éléments généraux

- Mairie
- Lieu de culte
- Cours d'eau bords
- Cours d'eau principaux
- Bâtiment
- Limite parcellaire
- Limite communale
- Limite de bassin versant

Echelle de la carte : 1/400 000

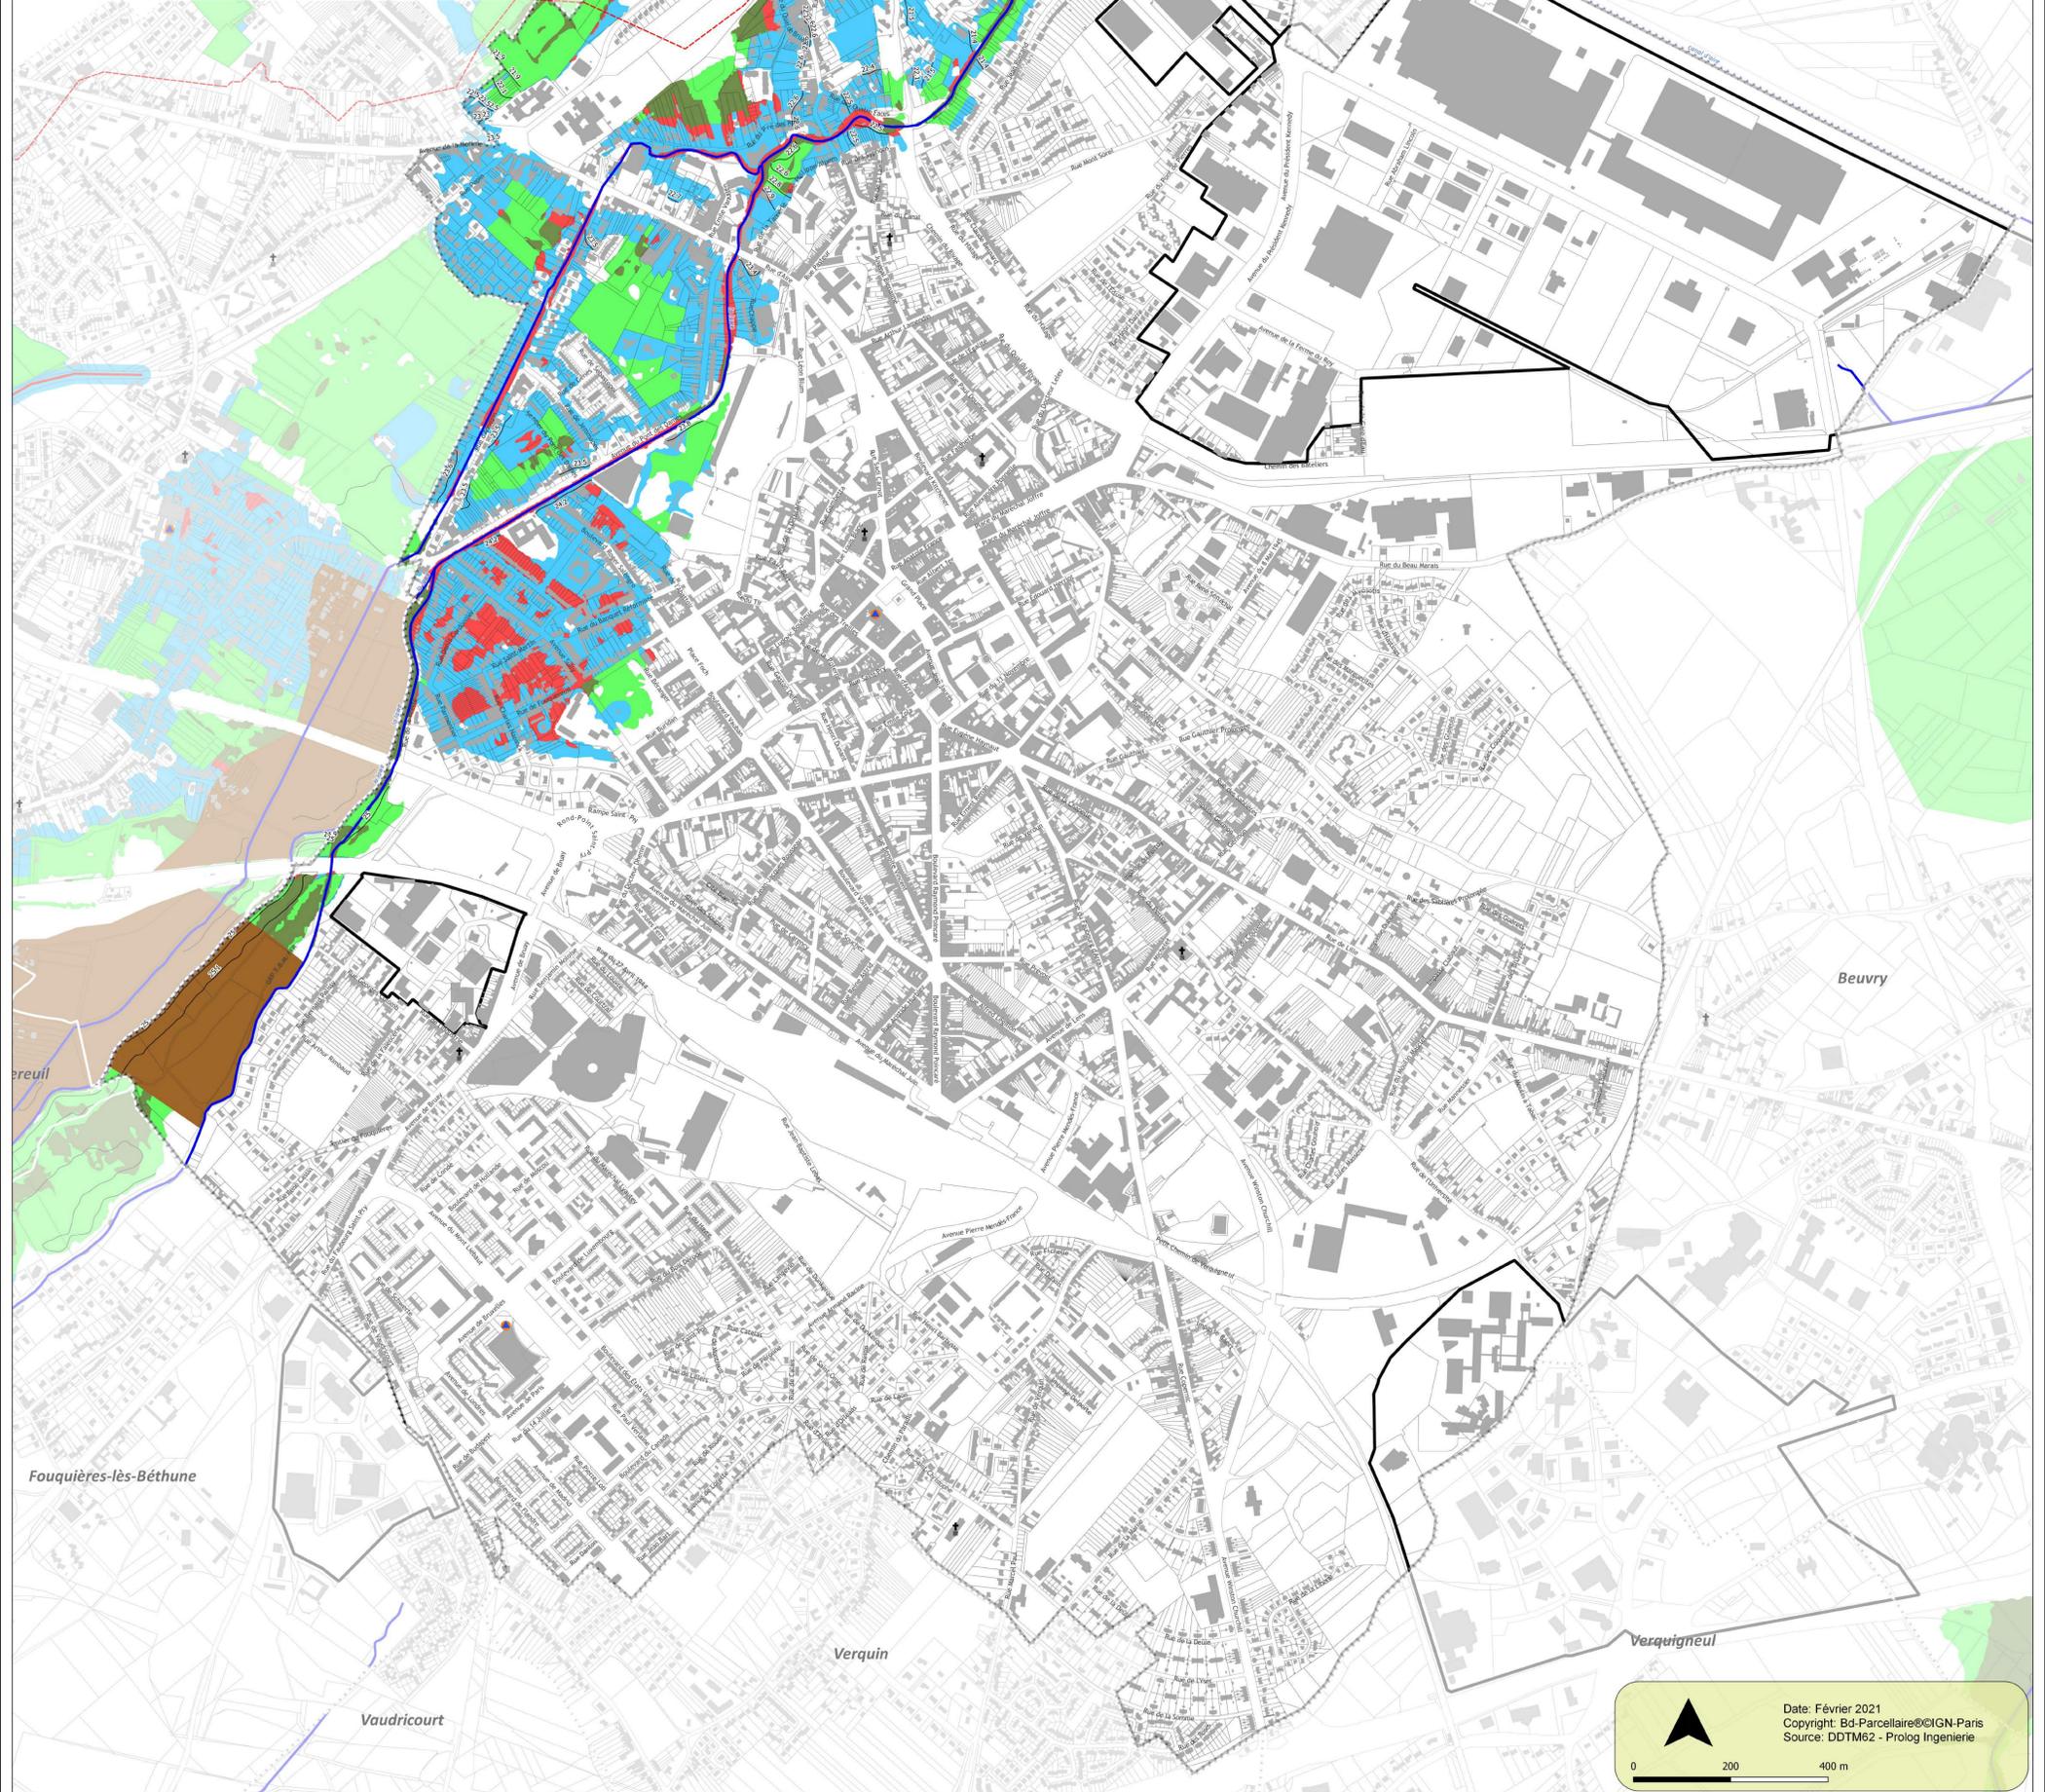

Date: Février 2021

Copyright: Bd-Parcellaire©IGN-Paris

Source: DDTM62 - Prolog Ingenierie

0 200 400 m