

Maitre d'ouvrage

PRÉFET DU PAS-DE-CALAIS
Liberté
Égalité
Fraternité

Septembre 2021

Plan de Prévention des Risques d'Inondation sur la vallée de la Clarence
Commune : Ham-en-Artois

PPRI PLAN DE PRÉVENTION DES RISQUES INONDATIONS DE LA
Clarence

Zonage réglementaire

Maitres d'oeuvre


ISL *Ingénierie*
Projet soumis à enquête publique

Echelle: 1/5 000

Classes du zonage

Aléa	Enjeux	
	Espaces urbanisés	Espaces non urbanisés
Rupture de digue : bande de précaution	Violet trame	
Conditions extrêmes	Rouge	Marron
Fort accumulation	Orange	Vert foncé
Fort écoulement	Bleu	Vert clair
Écoulement	Bleu clair	
Accumulation moyenne		
Faible accumulation		
Sans aléa	Zone blanche	

- Éléments généraux**
- Bâtiments
 - Limites parcellaires
 - Isocotes
 - Bassin versant de la Clarence
 - Cours d'eau
 - ⋯ Limites communales
 - ⊠ Mairie
 - ⊠ Batiments de culte

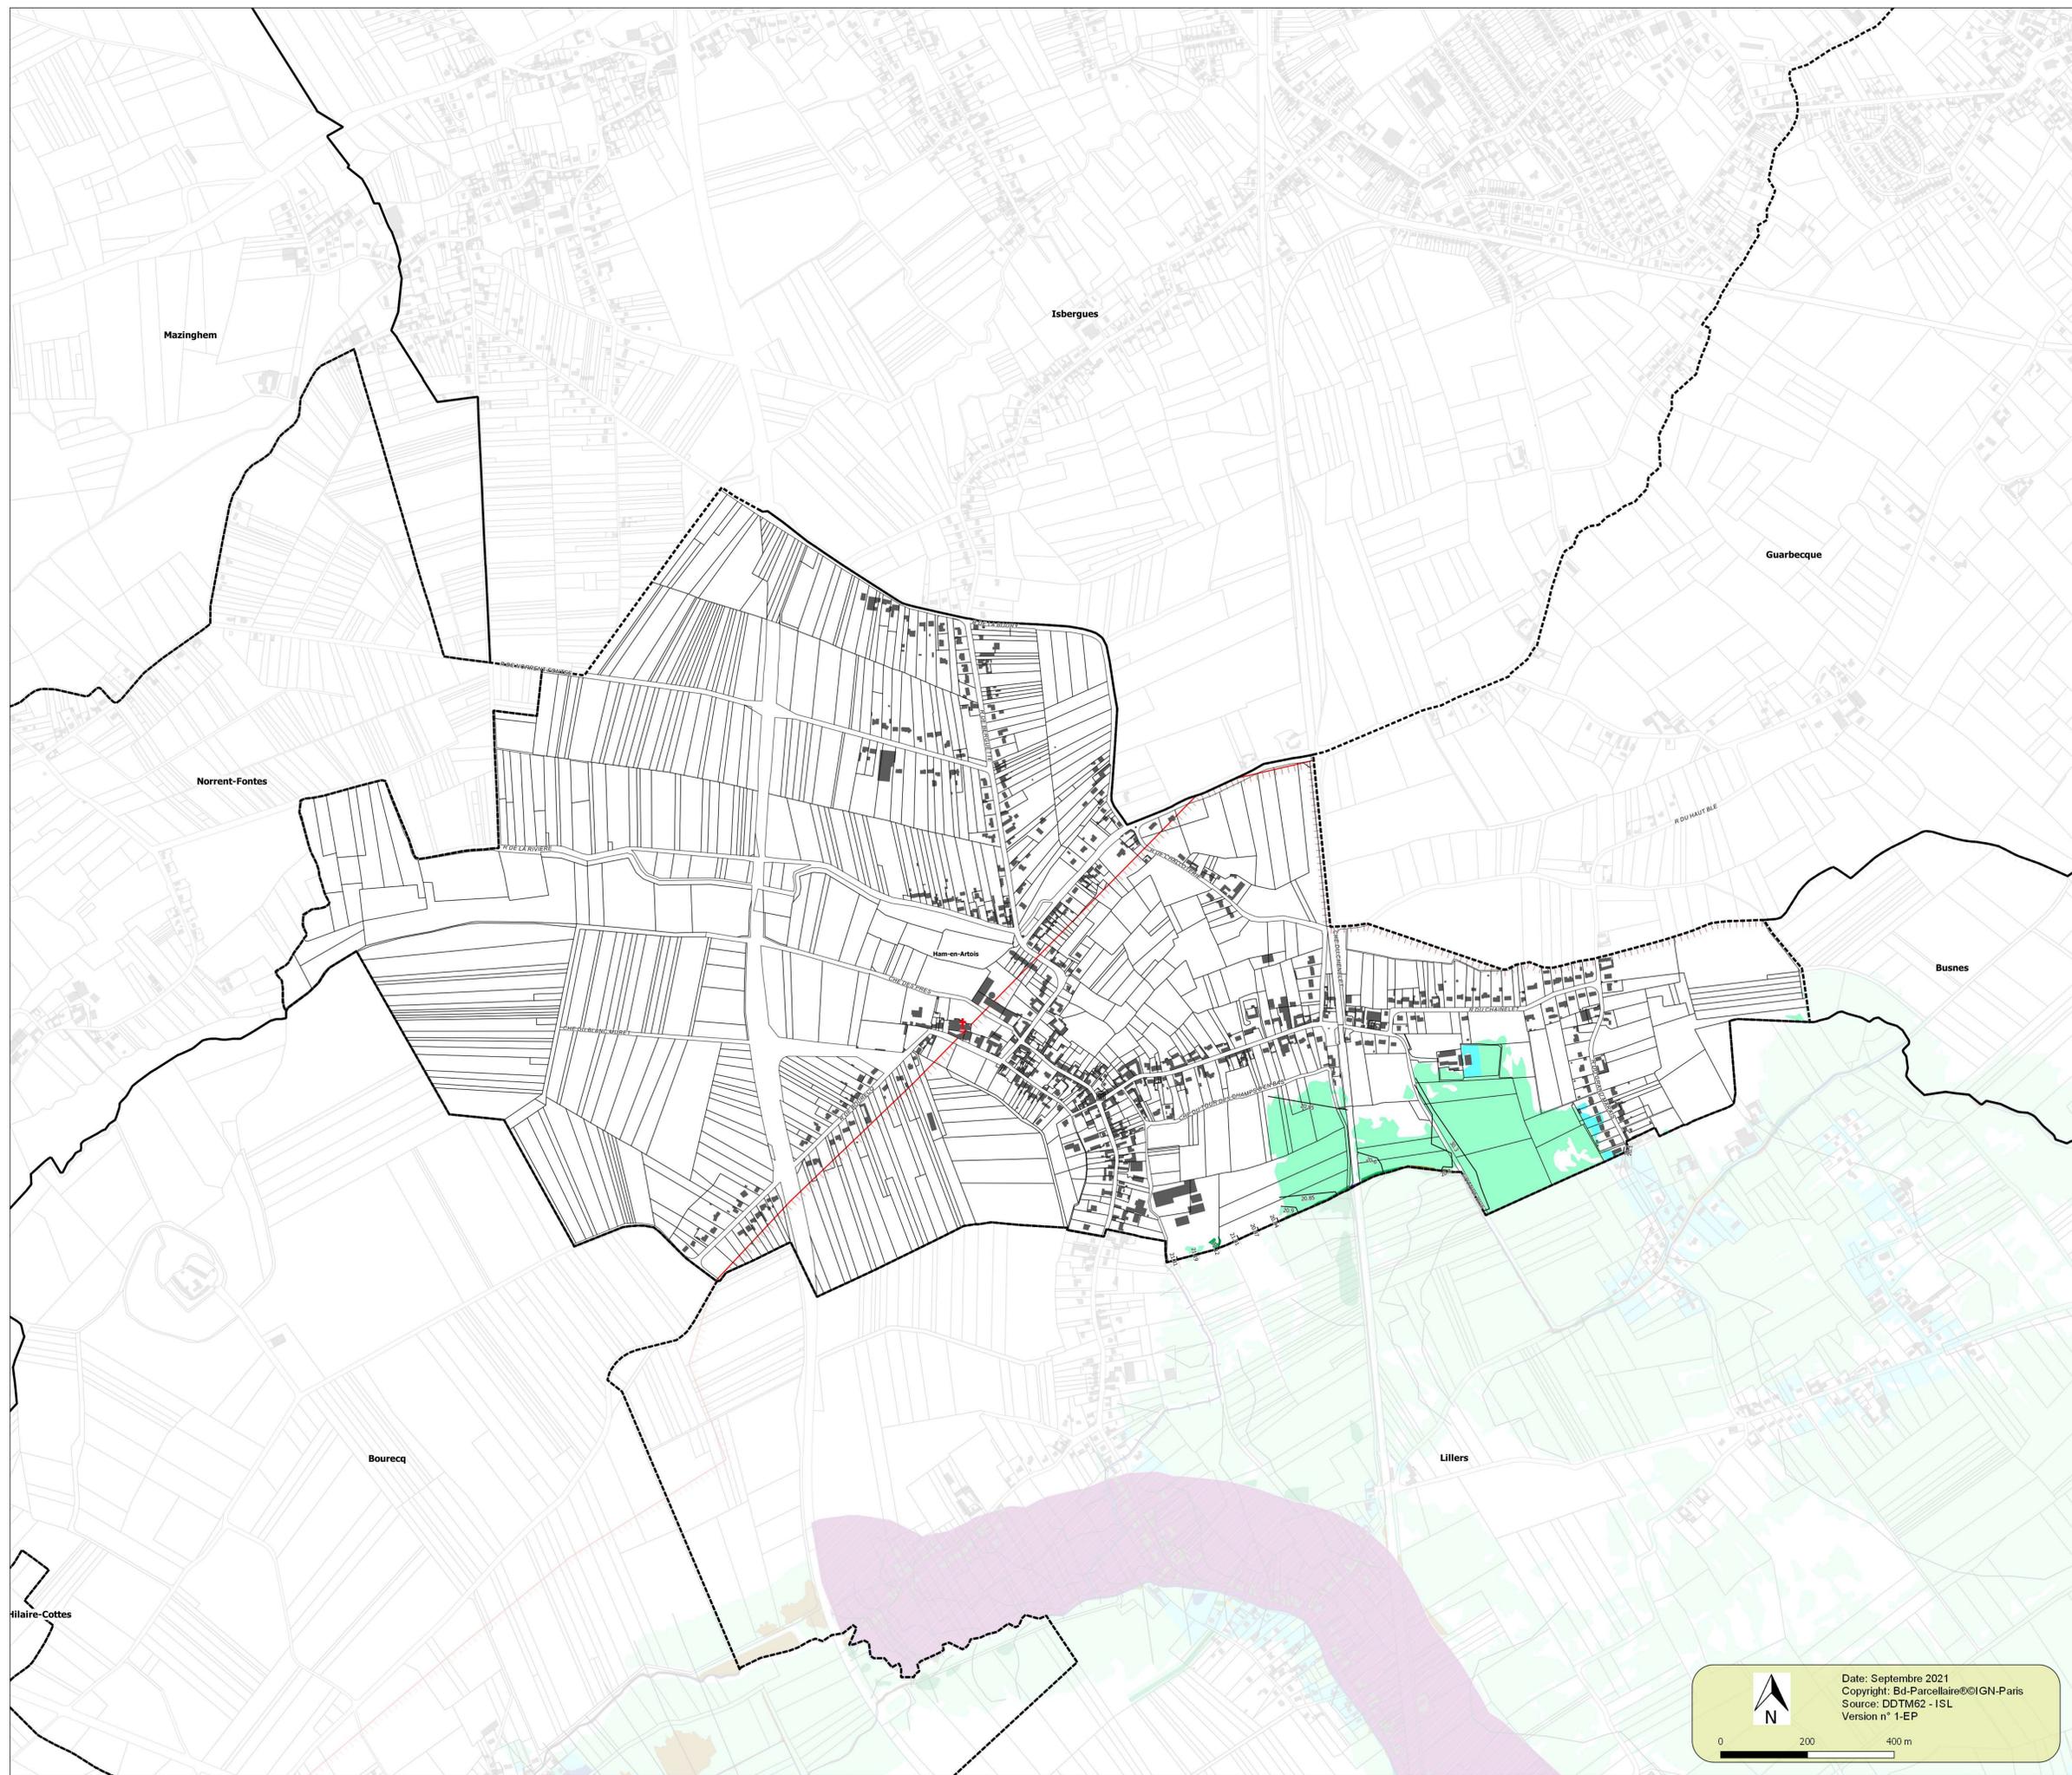

Date: Septembre 2021
Copyright: B4-Parcellaire©IGN-Paris
Source: DDTM62 - ISL
Version n° 1-EP

0 200 400 m