

Maitre d'ouvrage

PRÉFET DU PAS-DE-CALAIS
Liberté
Égalité
Fraternité

Septembre 2021

Plan de Prévention des Risques d'Inondation sur la vallée de la Clarence
Commune : Lapugnoy
Carte : 1/2

PPRI PLAN DE PRÉVENTION DES RISQUES INONDATIONS DE LA
Clarence

Zonage réglementaire

Maitres d'oeuvre

PRÉFET DU PAS-DE-CALAIS
Liberté
Égalité
Fraternité


ISL Ingénierie
Projet soumis à enquête publique

Echelle: 1/5 000

Classes du zonage

Aléa	Enjeux	
	Espaces urbanisés	Espaces non urbanisés
Rupture de digue : bande de précaution	Violet trame	
Conditions extrêmes	Rouge	Marron
Fort accumulation	Orange	Vert foncé
Fort écoulement	Bleu	Vert clair
Écoulement	Bleu clair	Vert clair
Accumulation moyenne		
Faible accumulation		
Sans aléa	Zone blanche	

- Éléments généraux**
- Bâtiments
 - Limites parcellaires
 - Isocotes
 - Bassin versant de la Clarence
 - Cours d'eau
 - - - Limites communales
 - Mairie
 - † Batiments de culte

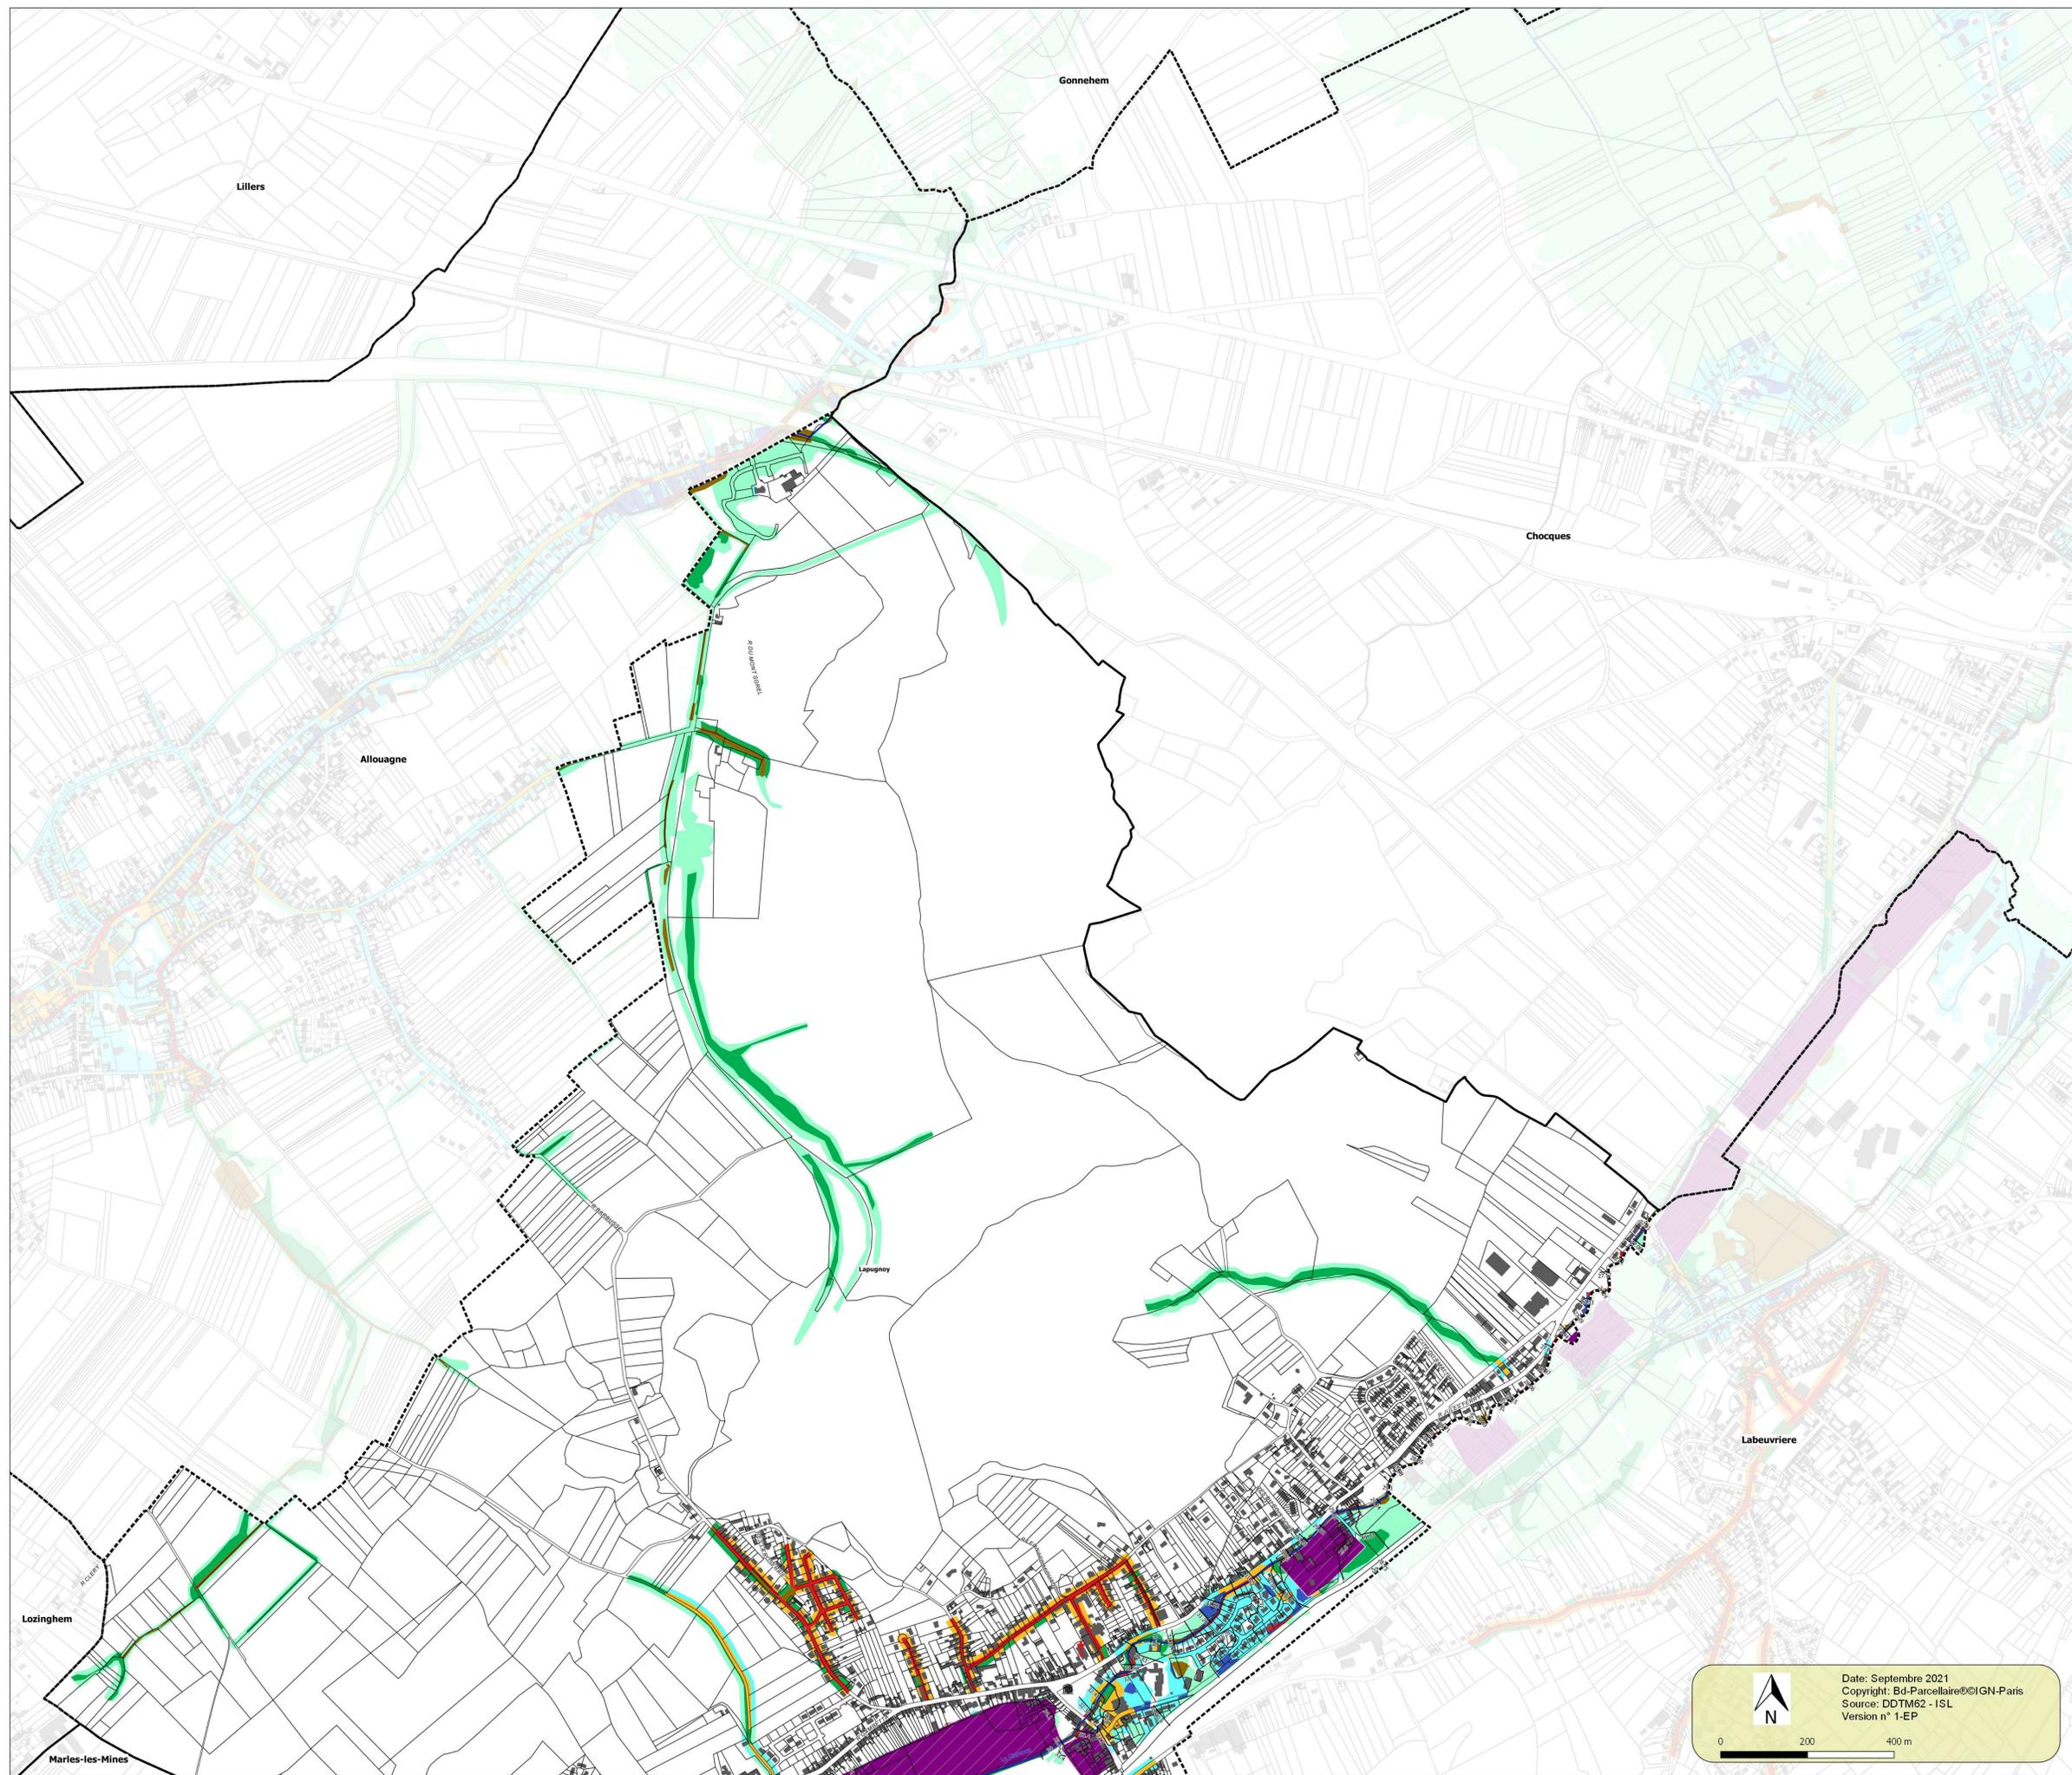

Date: Septembre 2021
Copyright: Bd-Parcellaire©IGN-Paris
Source: DDTM62 - ISL
Version n° 1-EP

0 200 400 m