


EXTRAIT CADASTRAL

ECH 1/10000



EXTRAIT IGN

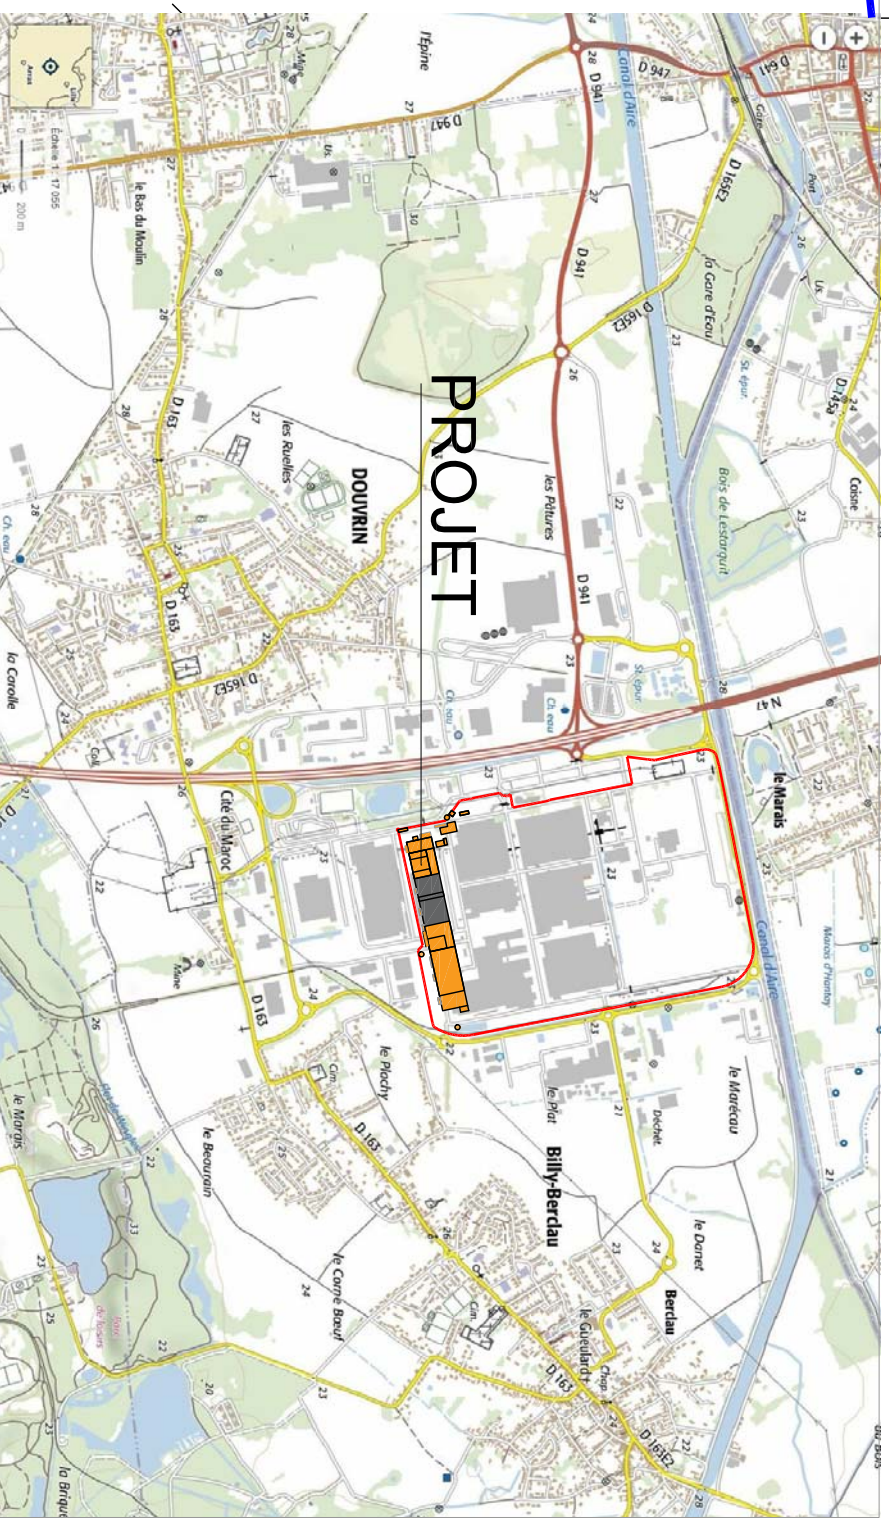

**ATELIER 251**  
Architectes

31 Rue de la Croix d'Yvonville  
76000 ROUEN - FRANCE  
Tél: +33 (0)9 51 77 02 51  
Mail: atelier251@a251.com

**ATELIER 251**  
SARL D'ARCHITECTURE AU CAPITAL DE 9000 €  
31 rue de la Croix d'Yvonville - 76000 ROUEN  
Tél: 09 51 77 02 51 - Fax: 09 56 77 02 51  
Email: atelier251@atelier251.com  
www.atelier251.com  
RCS 447 275 434



**EKUM**

Port 2001 - Route du fossé défensif  
59430 DUNKERQUE - FRANCE  
Tél: +33 (0)3 28 24 34 00  
Mail: ateln.contact@ekum.eu

Mai 2021

Maître d'ouvrage:



**QCC**  
AUTOMOTIVE CELLS CO  
26 Quai Charles Pasqua  
92300 LEVALLOIS-PERRET

site:

PSA DOUVIRIN - FRANCAISE DE MECANIQUE

PROJET GIGAFACTORY

PC 1- PLANS SITUATION

ESQ. A.P.S. A.P.D. P.C. PRO. D.C.E. A.O.R.