




Coupe

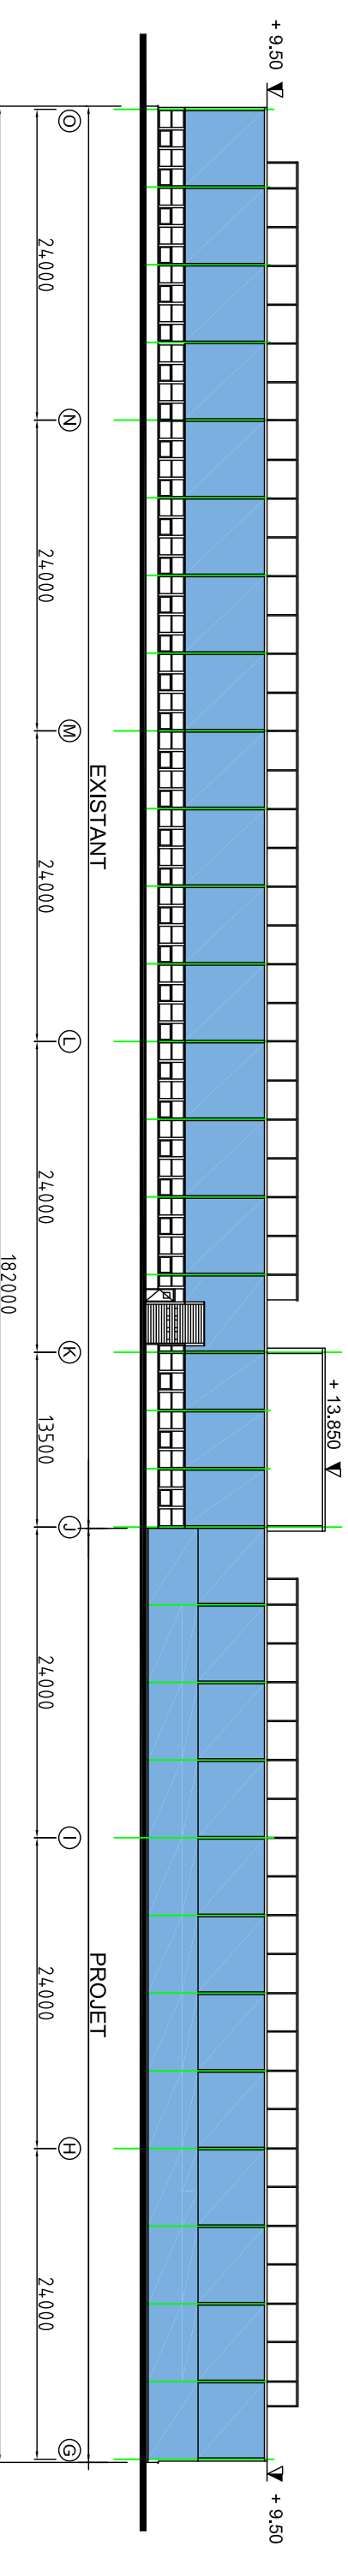

Fagade Nord

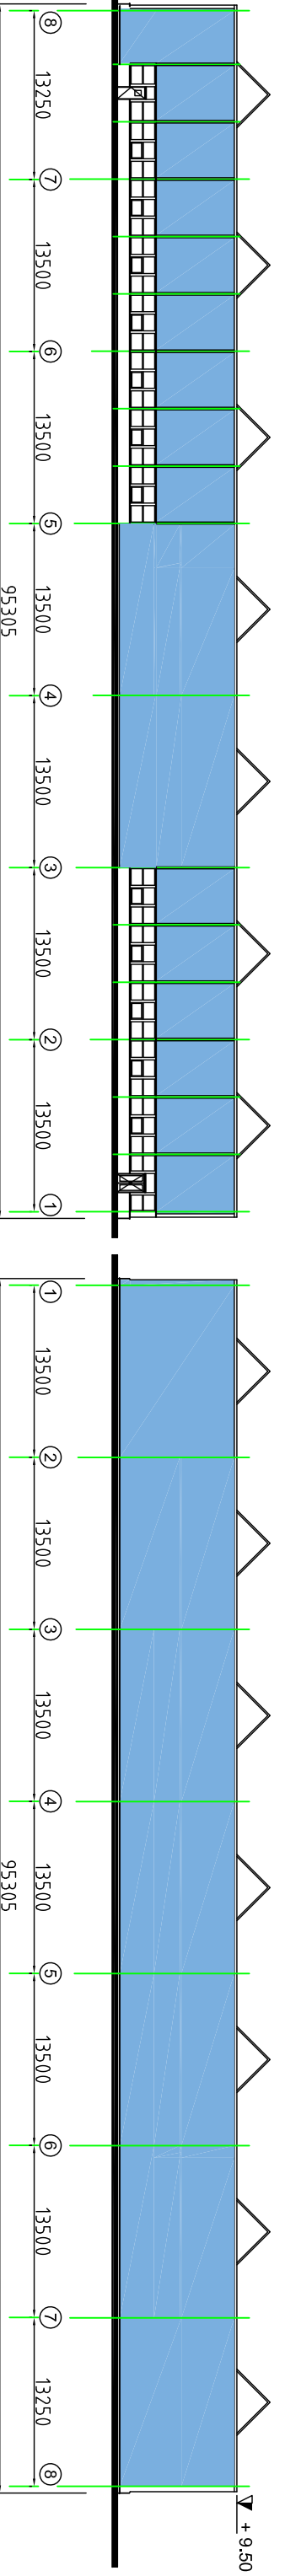

Fagade Ouest

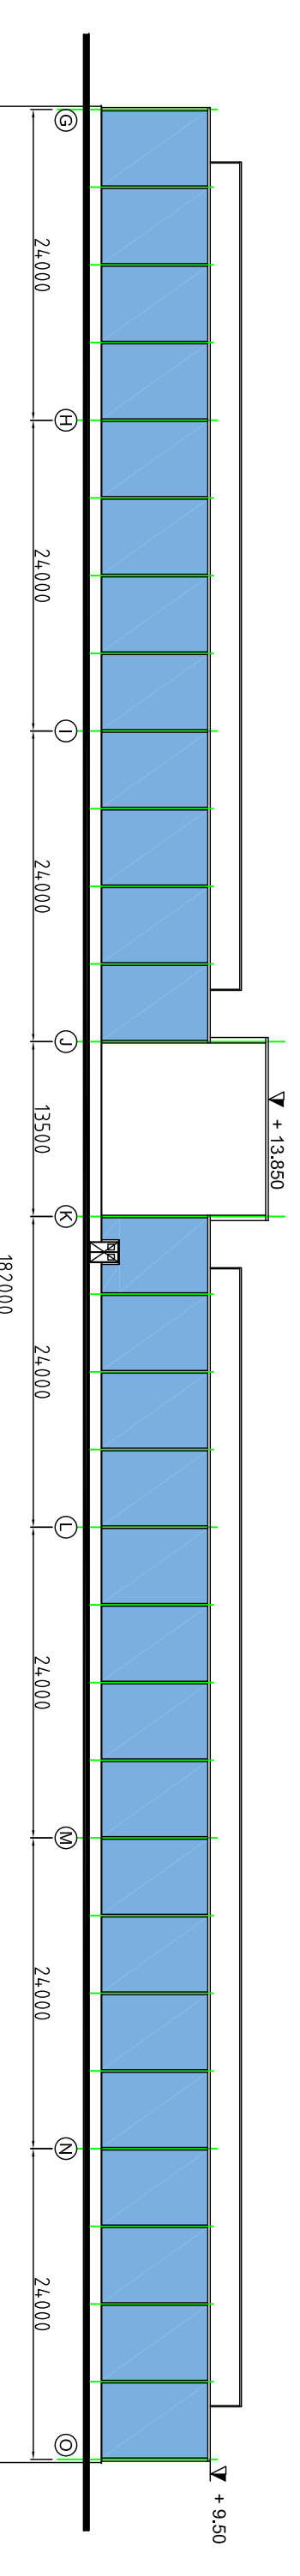

Fagade Sud

<p>ATELIER 251 SARL D'ARCHITECTURE AU CAPITAL DE 9000 € 31 rue de la Cokk d'Orville - 76000 ROUEN Tél. +33 (0)3 77 42 51 - Fax +33 (0)3 77 02 51 Email: atelier251@atel251.com www.atel251.com RCS 447 719 434</p>	<p>PC 5.8 - FACADES - BÂTIMENT 7 - EXISTANT - ECH: 1/500</p>	<p>ATELIER 251 Architectes 31 Rue de la Cokk d'Orville 76000 ROUEN - FRANCE Tél. +33 (0)3 77 02 51 Mail: atelier251@atel251.com</p>	<p>EKIUM Port 2001 - Route du fossé défensif 59430 DUNKERQUE - FRANCE Tél. +33 (0)3 28 24 34 00 Mail: atelier251@ekium.eu</p>	<p>MAITRISE D'OUVRAGE</p>	<p>PROJET GIGAFACTORY</p>
---	---	---	--	----------------------------------	----------------------------------