




Élévation Est

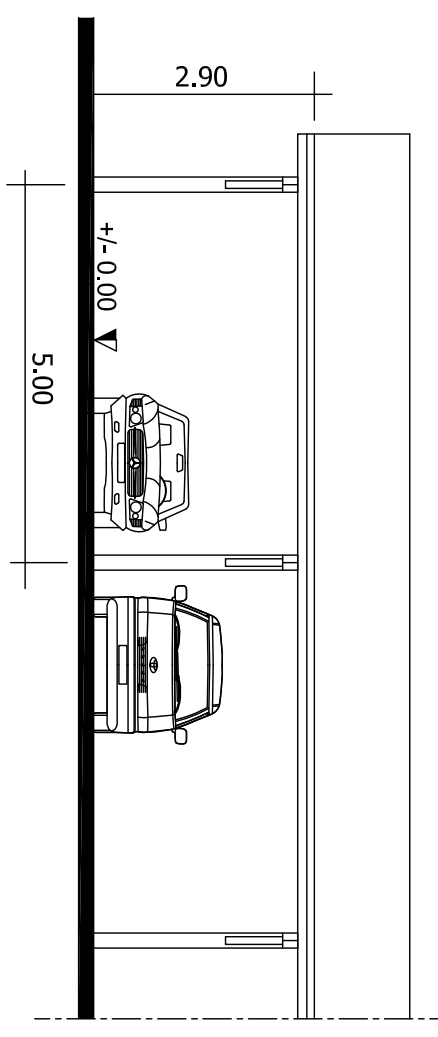

Élévation Sud

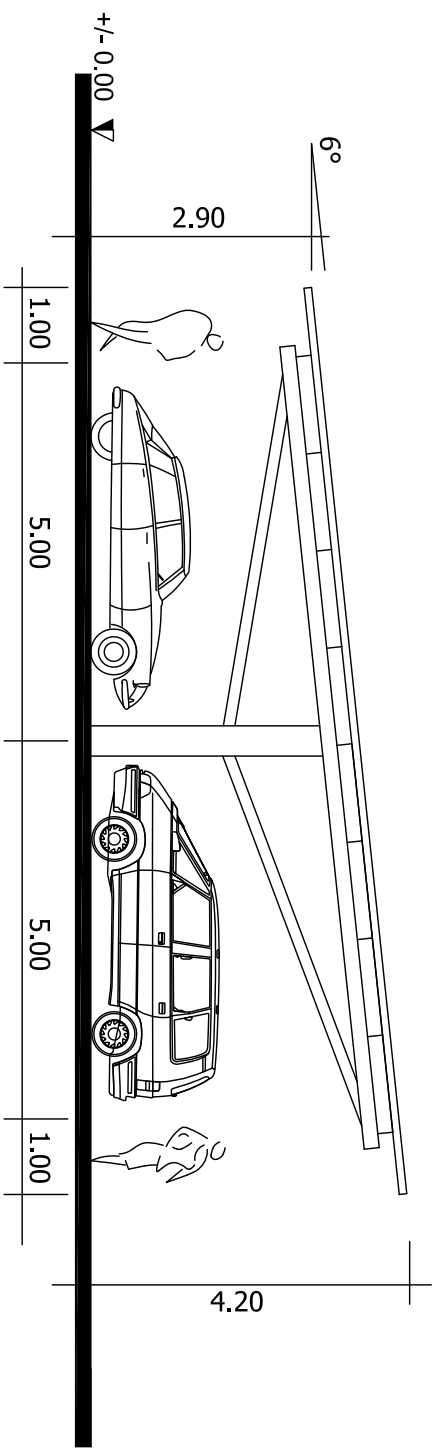


Élévation Ouest

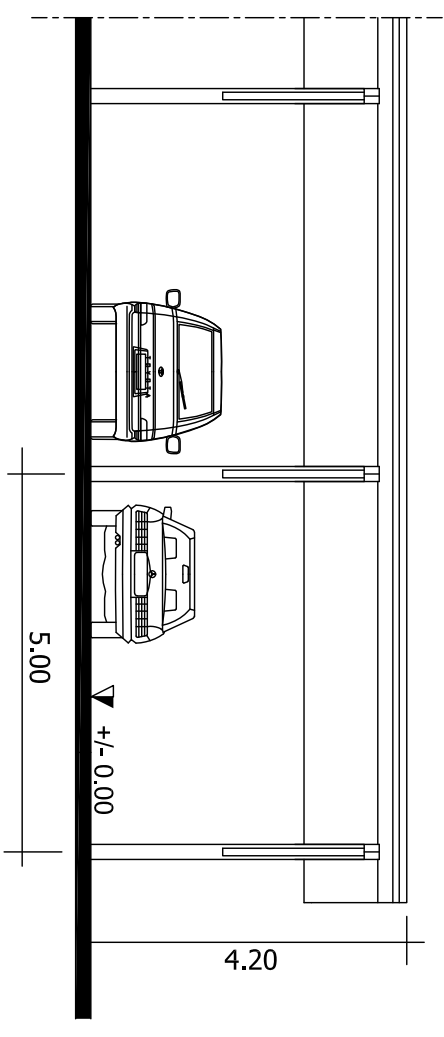


Élévation Nord

Ombrières

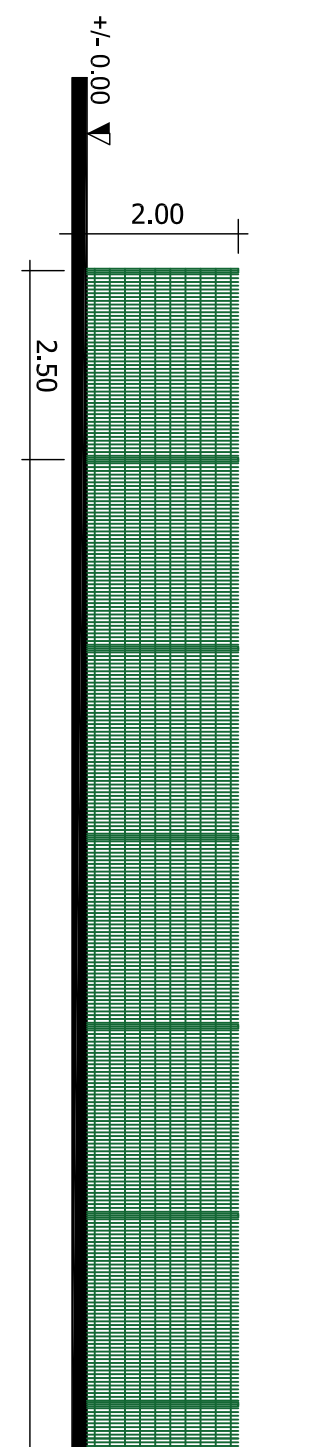

Élévation

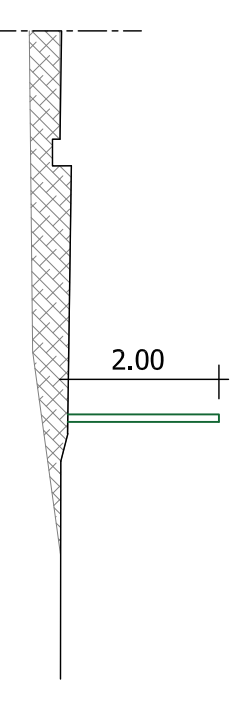

Coupe

Clôtures

<p>ATELIER 251 SARL D'ARCHITECTURE AU CAPITAL DE 8000 € 31 rue de la Croix d'Yvonville - 76000 ROUEN Tél. +33 (0)3 57 77 02 51 - Fax +33 (0)3 57 77 02 51 Email: atelier251@ateliers251.com www.ateliers251.com RCS 44 278 434</p>	<p>PC 5.9 - FACADES - OMBRIERES & CLOTURE - ECH: 1/100</p> <p>ATELIER 251 Architectes 31 Rue de la Croix d'Yvonville 76000 ROUEN - FRANCE Tél. +33 (0)3 57 77 02 51 Mail: atelier251@ateliers251.com</p>	<p>EKUM Port 2001 - Route du fossé défensif 59430 DUNKERQUE - FRANCE Tél. +33 (0)3 28 24 34 00 Mail: atelier251@ekum.eu</p>	<p>MAITRISE D'OUVRAGE</p> <p>QCC AUTOMOTIVE CELLS Co</p>	<p>PROJET GIGAFACTORY</p>
---	---	--	---	----------------------------------