


Elevation Est

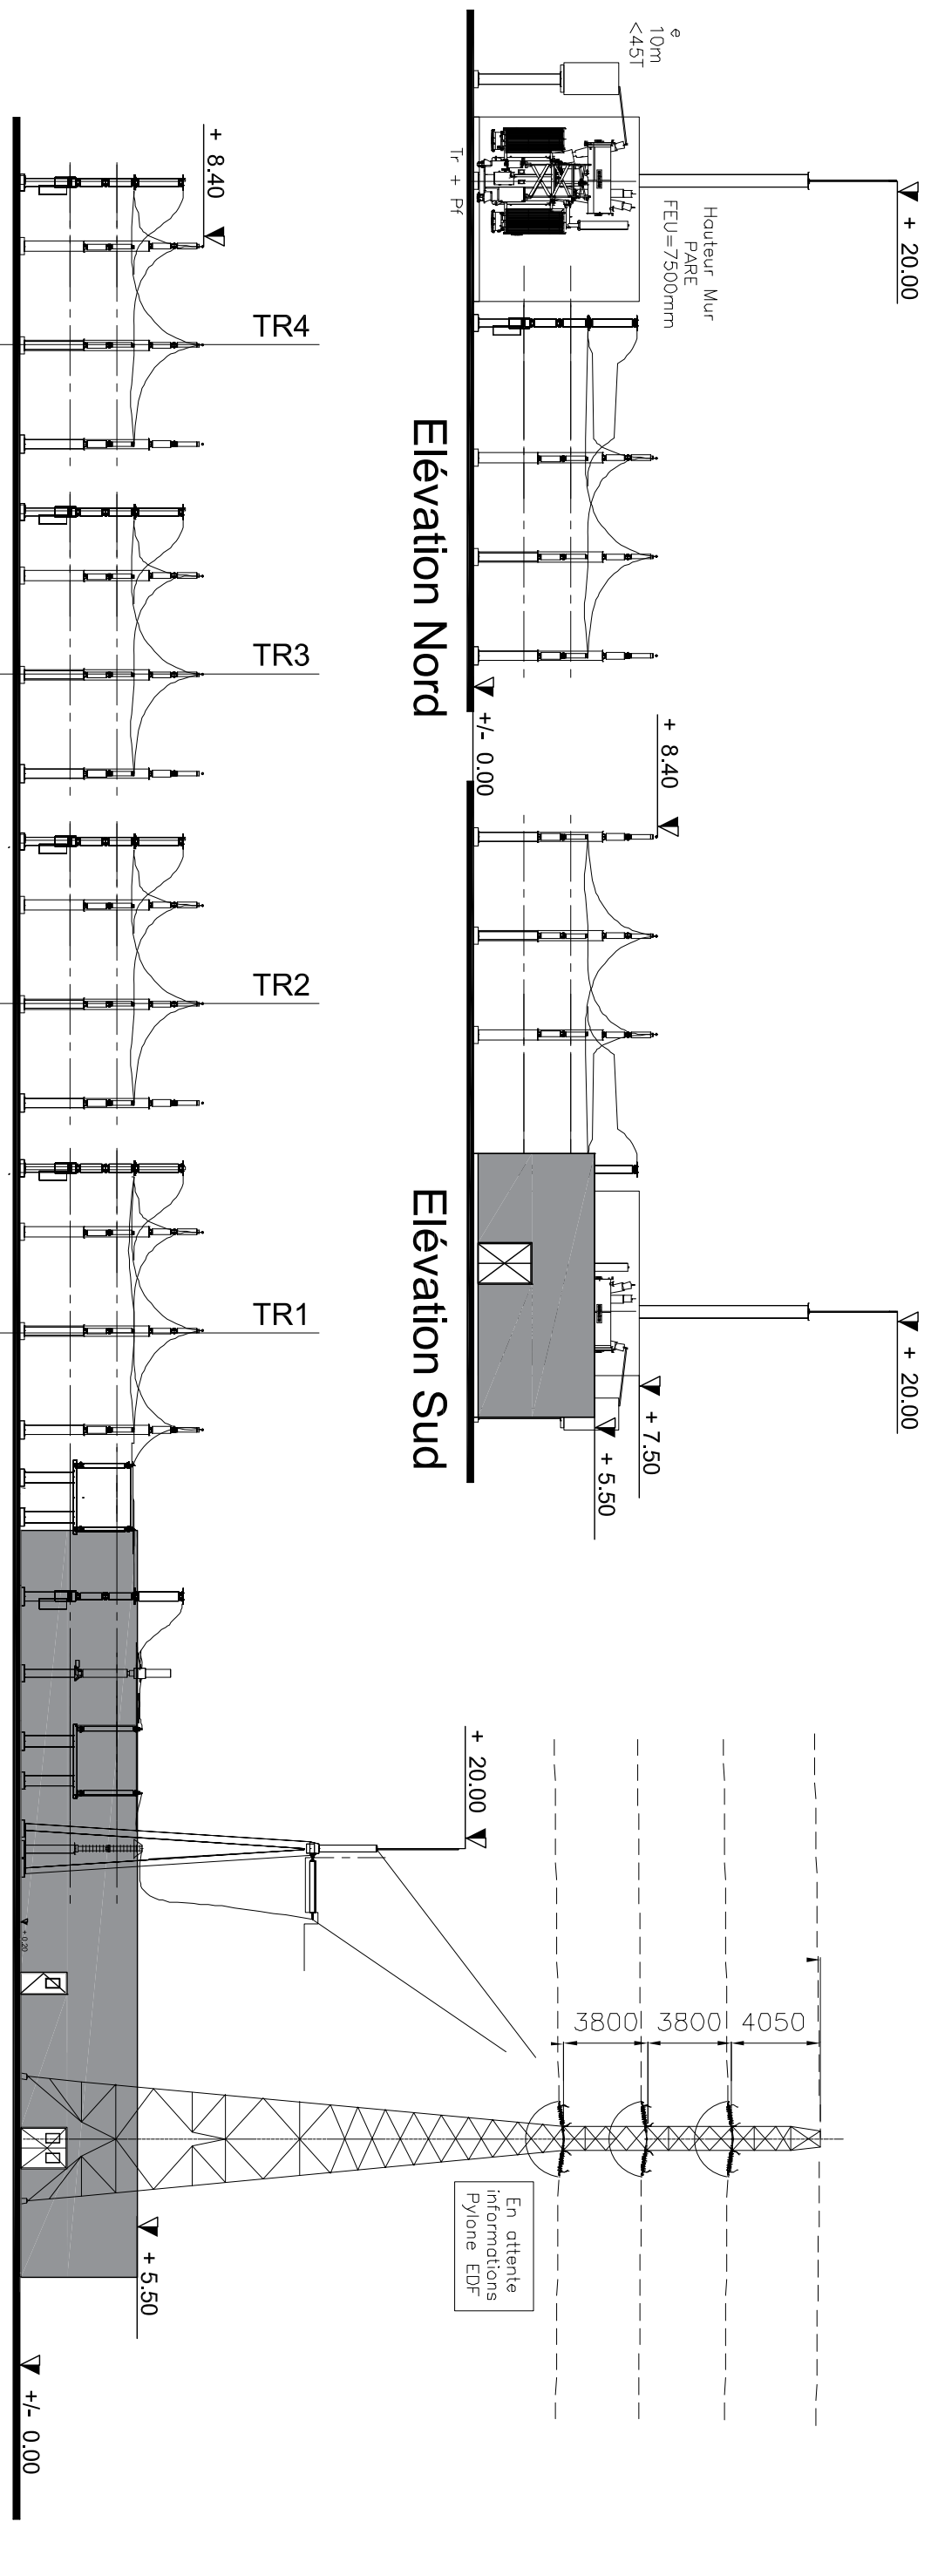

Elevation Nord

Elevation Sud

Elevation Ouest

PC 5.10 - ELEVATIONS - ZONE TRANSFORMATEUR - ECH: 1/300

MAITRISE D'OUVRAGE

PROJET GIGAFACTORY

ATELIER 251
 SARL D'ARCHITECTURE AU CAPITAL DE 8000 €
 31 rue de la Croix d'Yvonne - 76000 ROUEN
 Tél. +33 (0)3 57 77 02 51 - Fax +33 (0) 36 77 02 51
 Email: atelier251@atel251.com
 www.atel251.com
 RCS 44 278 434

ATELIER 251
 Architectes
 31 Rue de la Croix d'Yvonne
 76000 ROUEN - FRANCE
 Tél. +33 (0)3 51 77 02 51
 Mail: atelier251@atel251.com

EKUM
 Port 2001 - Route du fossé défensif
 59430 DUNKERQUE - FRANCE
 Tél. +33 (0)3 28 24 34 00
 Mail: atelier.com@ekum.eu

QCC
 AUTOMOTIVE CELLS Co