


Rez de Chaussée

Rue Saint Vincent de Paul

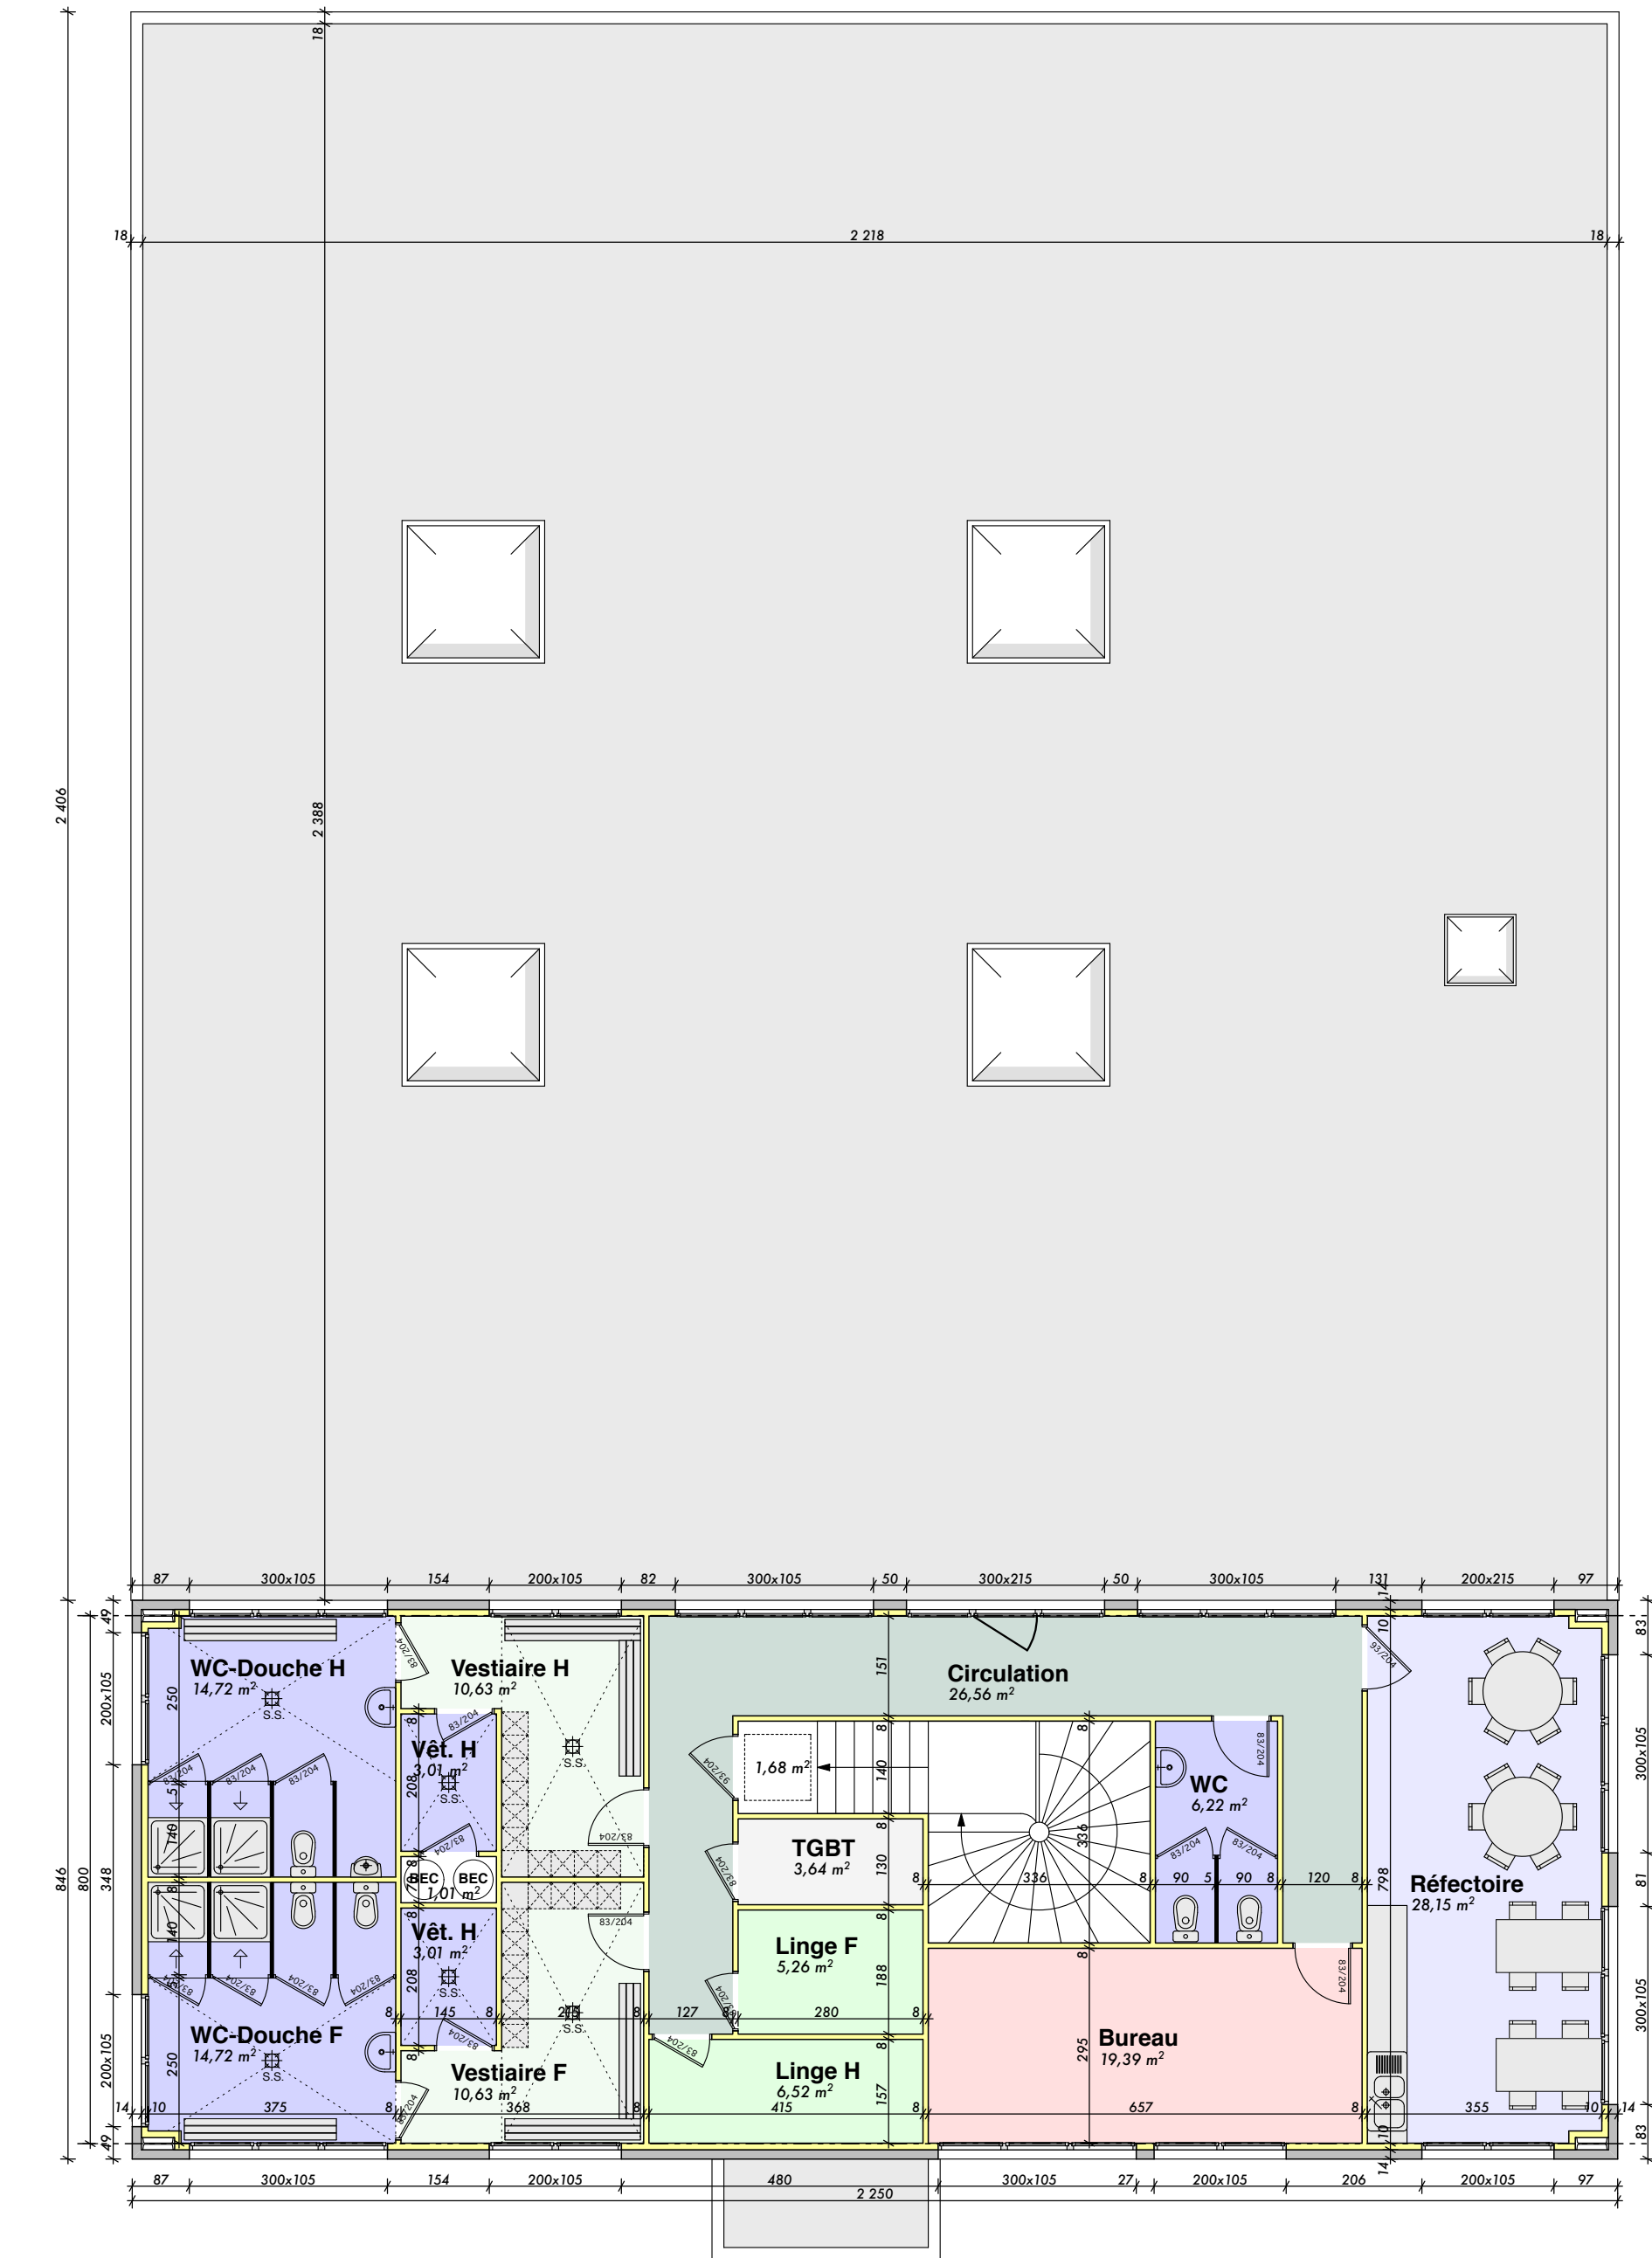


Etage 1

VILLE DE BOULOGNE SUR MER
Rue Saint Vincent de Paul
62200 BOULOGNE SUR MER

P E R M I S D E C O N S T R U I R E

Construction d'un Magasin de Marée CBM Filetage

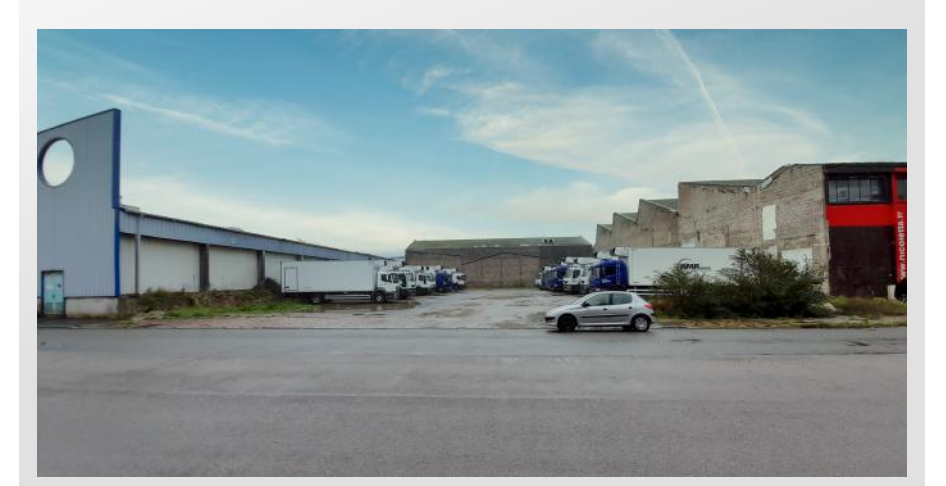

Rez de Chaussée et Etage

Maitre d'Ouvrage
CBM Filetage SARL
74, Rue Nicolas Appert
62200 BOULOGNE SUR MER
TEL. 03 21 30 01 46

Maitre d'Œuvre
CLC CONSTRUCTION
Bâtiment Principale Blah-Pan
Quai de France - Zone Industrielle 5
44100 LA POINTEE
TEL. 03 21 32 36 36 Mail: clc.construction@wanadoo.fr

