




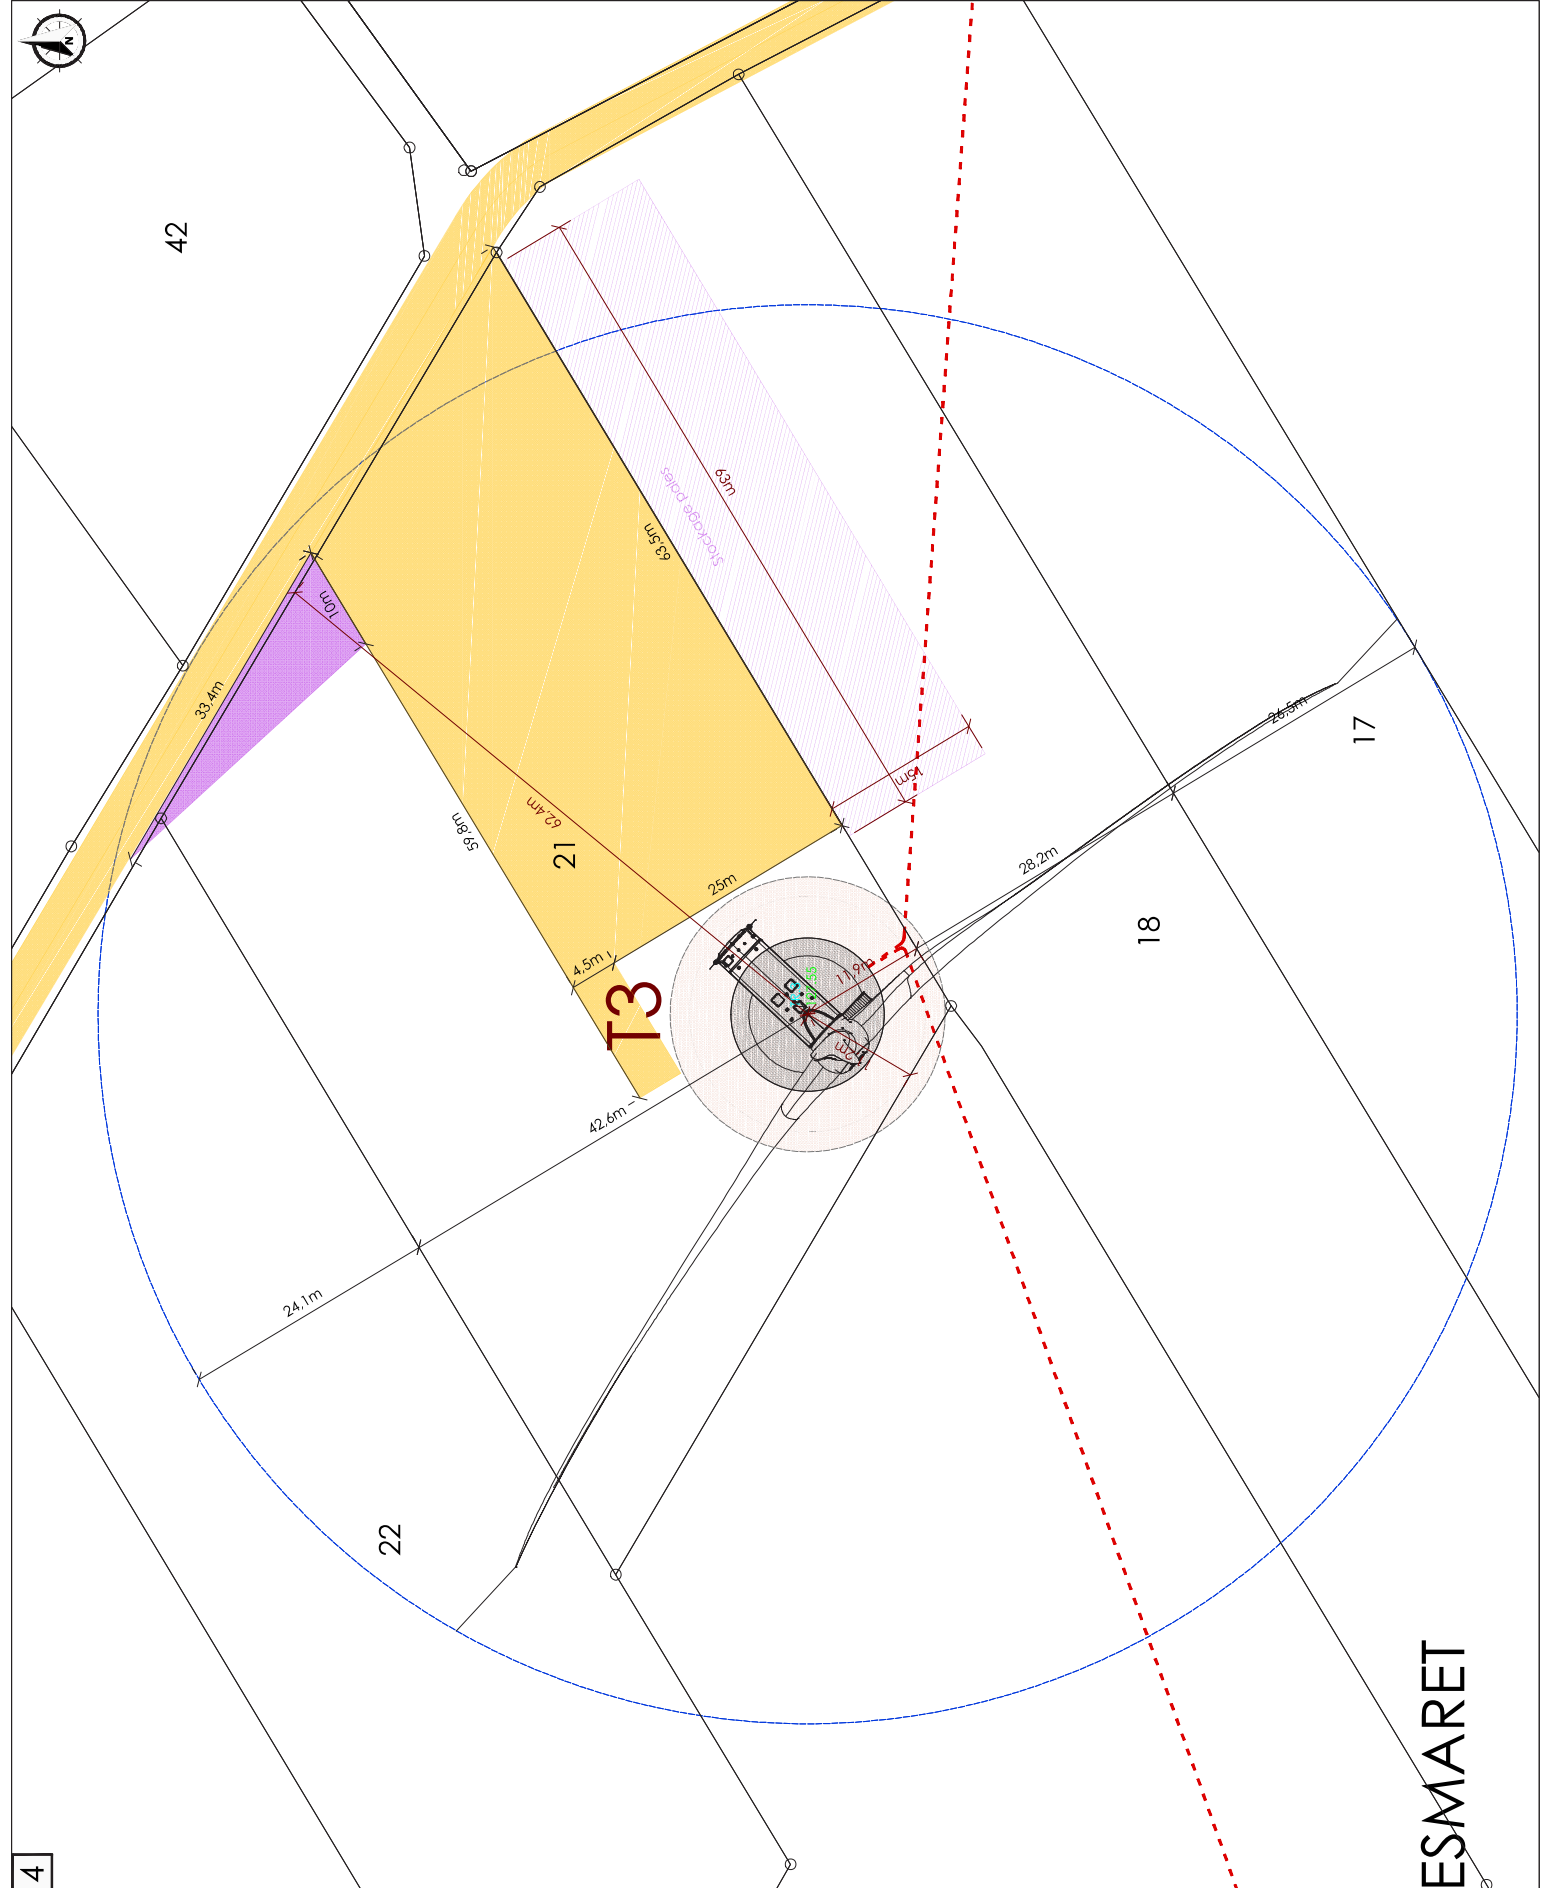
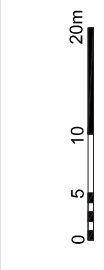
	Eoliennes du projet
	Poste de livraison
	Voies à renforcer/créer
	Voies temporaires
	Stockage
	Raccordement 20kV

**Affectation des terrains**  
 Terrains agricoles de type exploitation céréalière











5

**ENERTRAG**  
 ENERTRAG AG – Etablissement France  
 Cap Cergy – Bâtiment B  
 4-6 rue des Chauffours  
 95015 Cergy  
 Tel: 01.30.30.40.09  
 Fax: 01.30.30.92.57  
 Email: \_\_\_\_\_



Département du Pas de Calais  
 Région Hauts de France  
 Parc éolien de Teneur

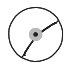01/06/2018  
 A3 Echelle: 1:500

**AU 5**  
**Plan d'ensemble**

-  Eoliennes du projet
-  Poste de livraison
-  Voies à renforcer/créer
-  Voies temporaires
-  Stockage
-  Raccordement 20kV


**Affectation des terrains**  
 Terrains agricoles de type exploitation céréalière

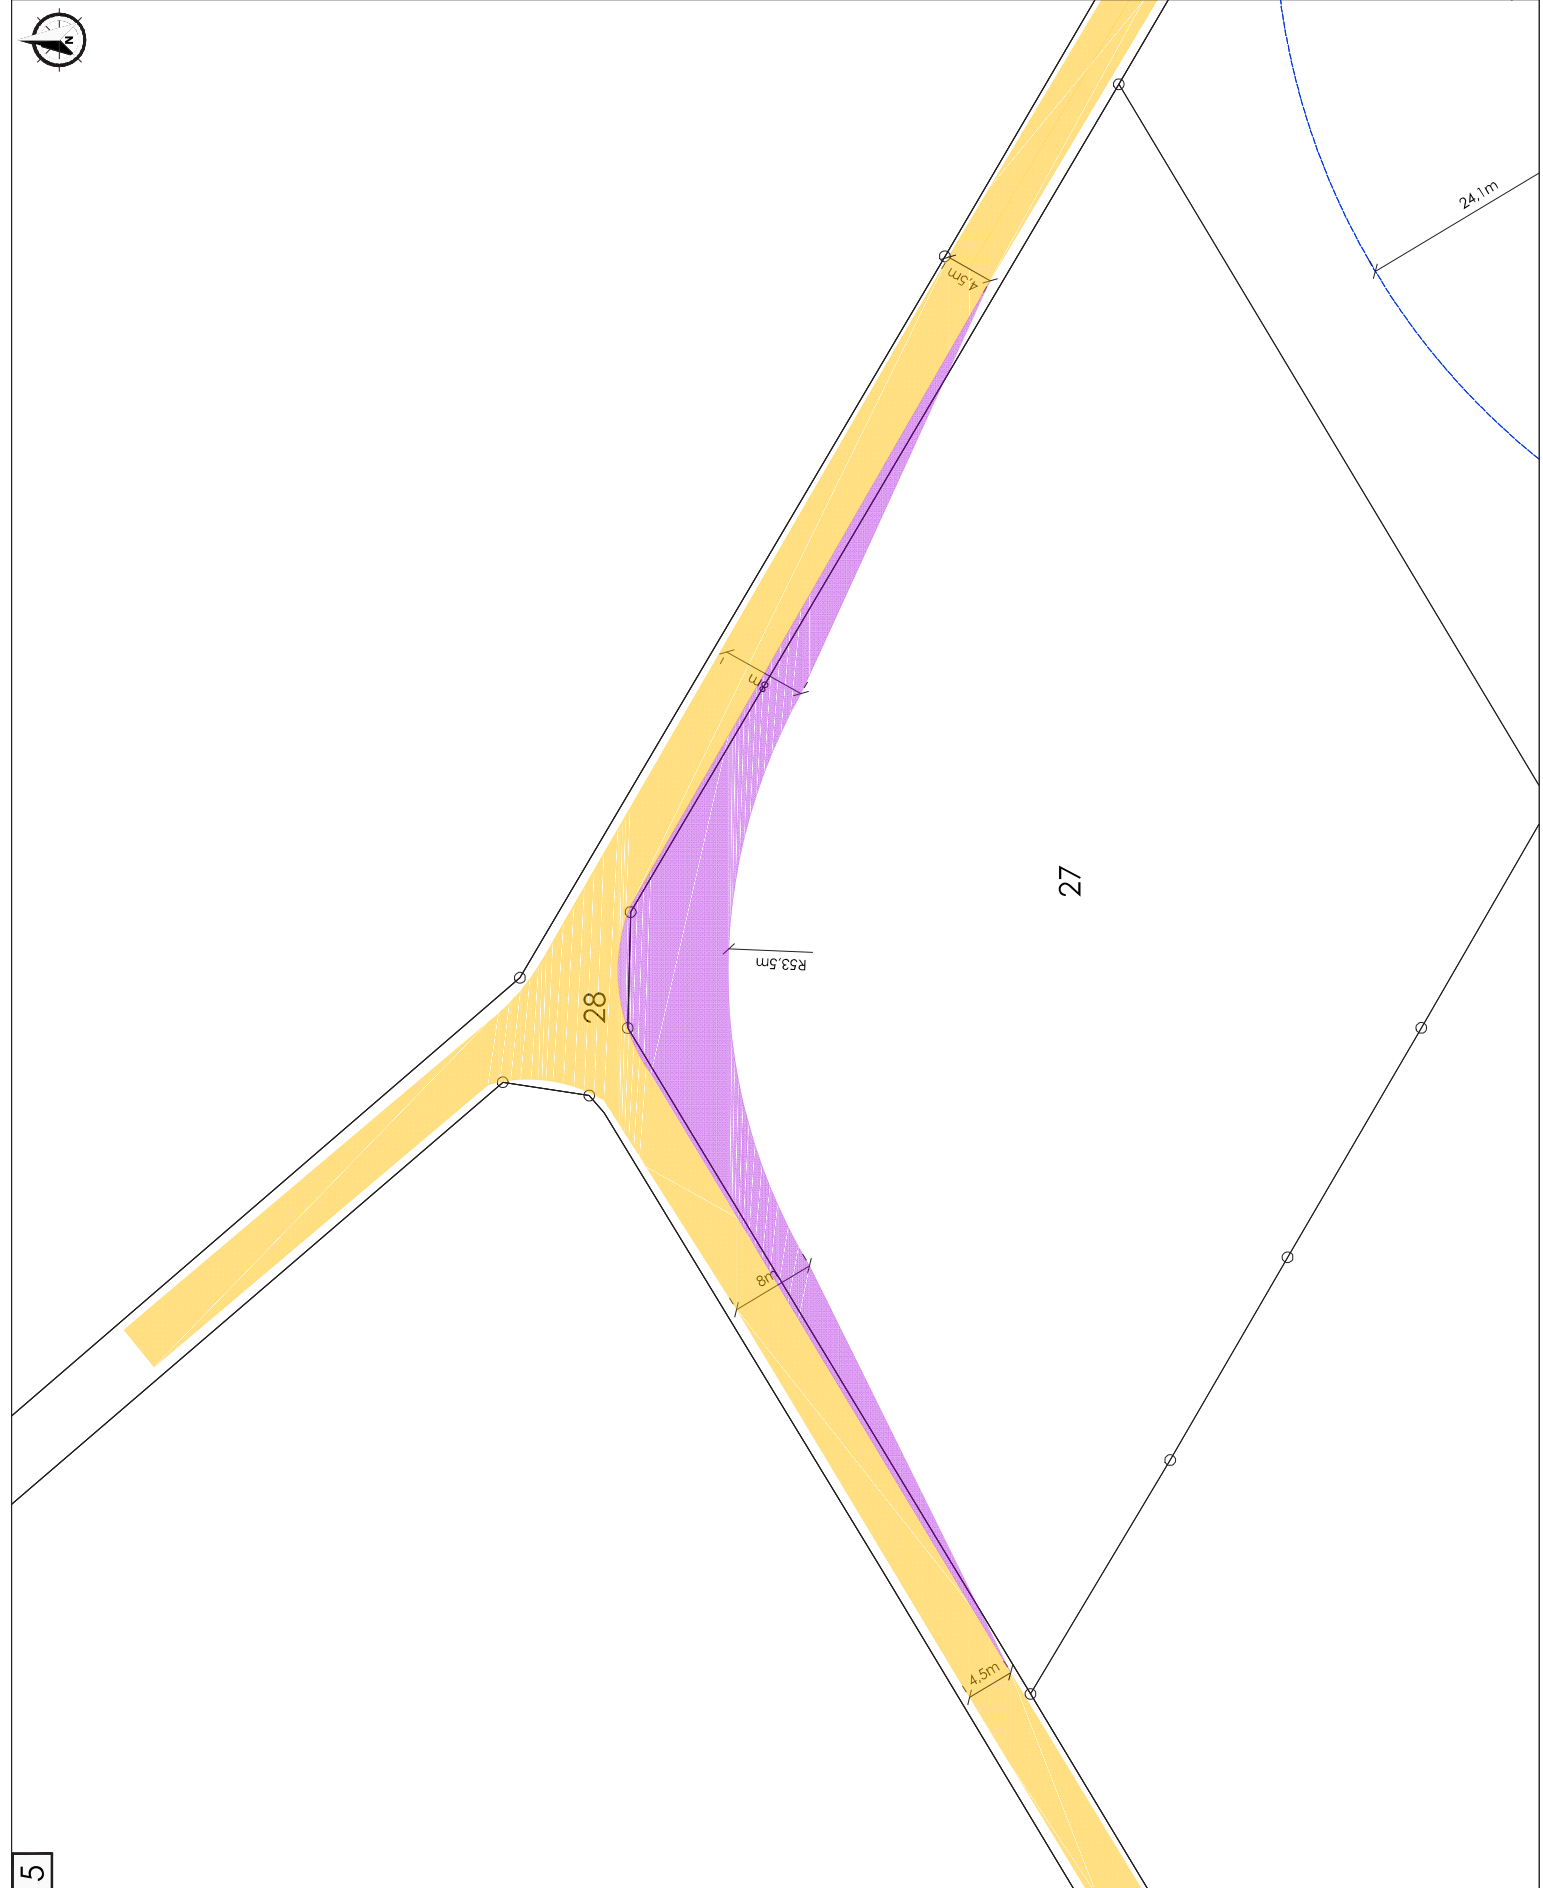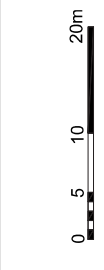



600

# LA CROIX DESMARET

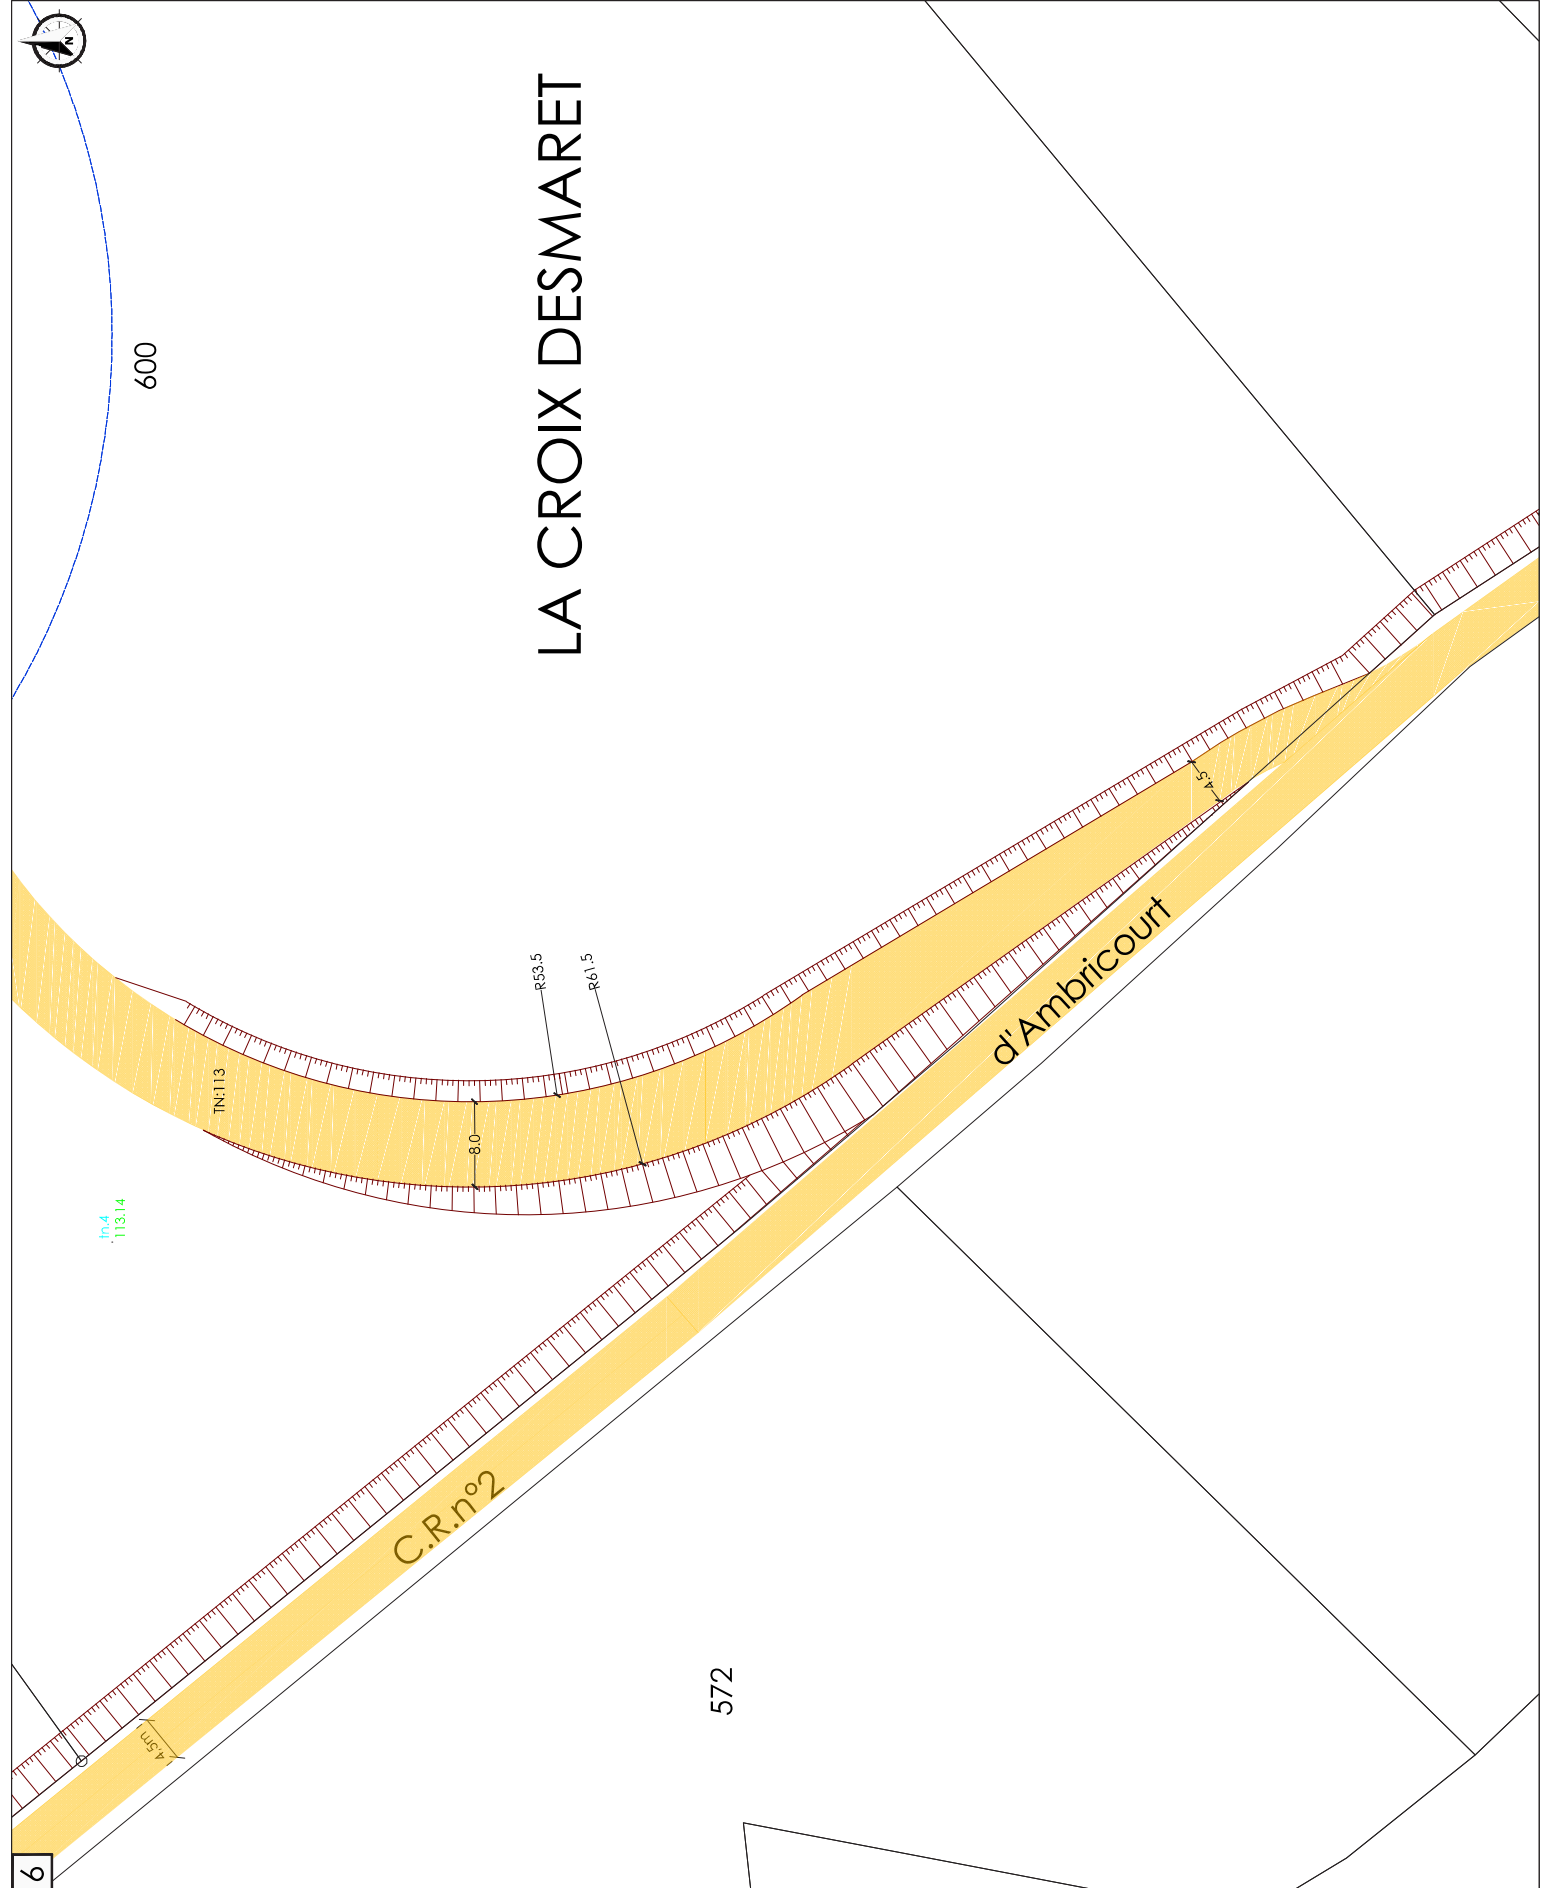








**ENERTRAG**  
 ENERTRAG AG - Etablissement France  
 Cap Energy - Bâtiment B  
 4-6 rue des Chauffours  
 95015 Cergy  
 Tél: 01.30.30.40.09  
 Fax: 01.30.30.52.57  
 Email: \_\_\_\_\_

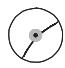
Département du Pas de Calais  
 Région Hauts de France  
 Parc éolien de Teneur

01/06/2018  
 A3 Echelle: 1:500

**AU 5**  
**Plan d'ensemble**

-  Eoliennes du projet
-  Poste de livraison
-  Voiries à renforcer/créer
-  Voies temporaires
-  Stockage
-  Raccordement 20kV
-  Talus

**Affectation des terrains**  
 Terrains agricoles de type exploitation céréalière

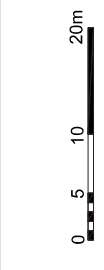



7







**ENERTRAG**  
 ENERTRAG AG - Etablissement France  
 Cap Energy - Bâtiment B  
 4-6 rue des Chauffours  
 95015 Cergy

Tel: 01.30.30.40.09  
 Fax: 01.30.30.52.57  
 Email: \_\_\_\_\_



Département du Pas de Calais  
 Région Hauts de France  
 Parc éolien de Teneur

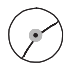01/06/2018  
 A3 Echelle: 1:500

**AU 5**  
**Plan d'ensemble**


-  Eoliennes du projet
-  Poste de livraison
-  Voies à renforcer/créer
-  Voies temporaires
-  Stockage
-  Raccordement 20kV

**Affectation des terrains**  
 Terrains agricoles de type exploitation céréalière

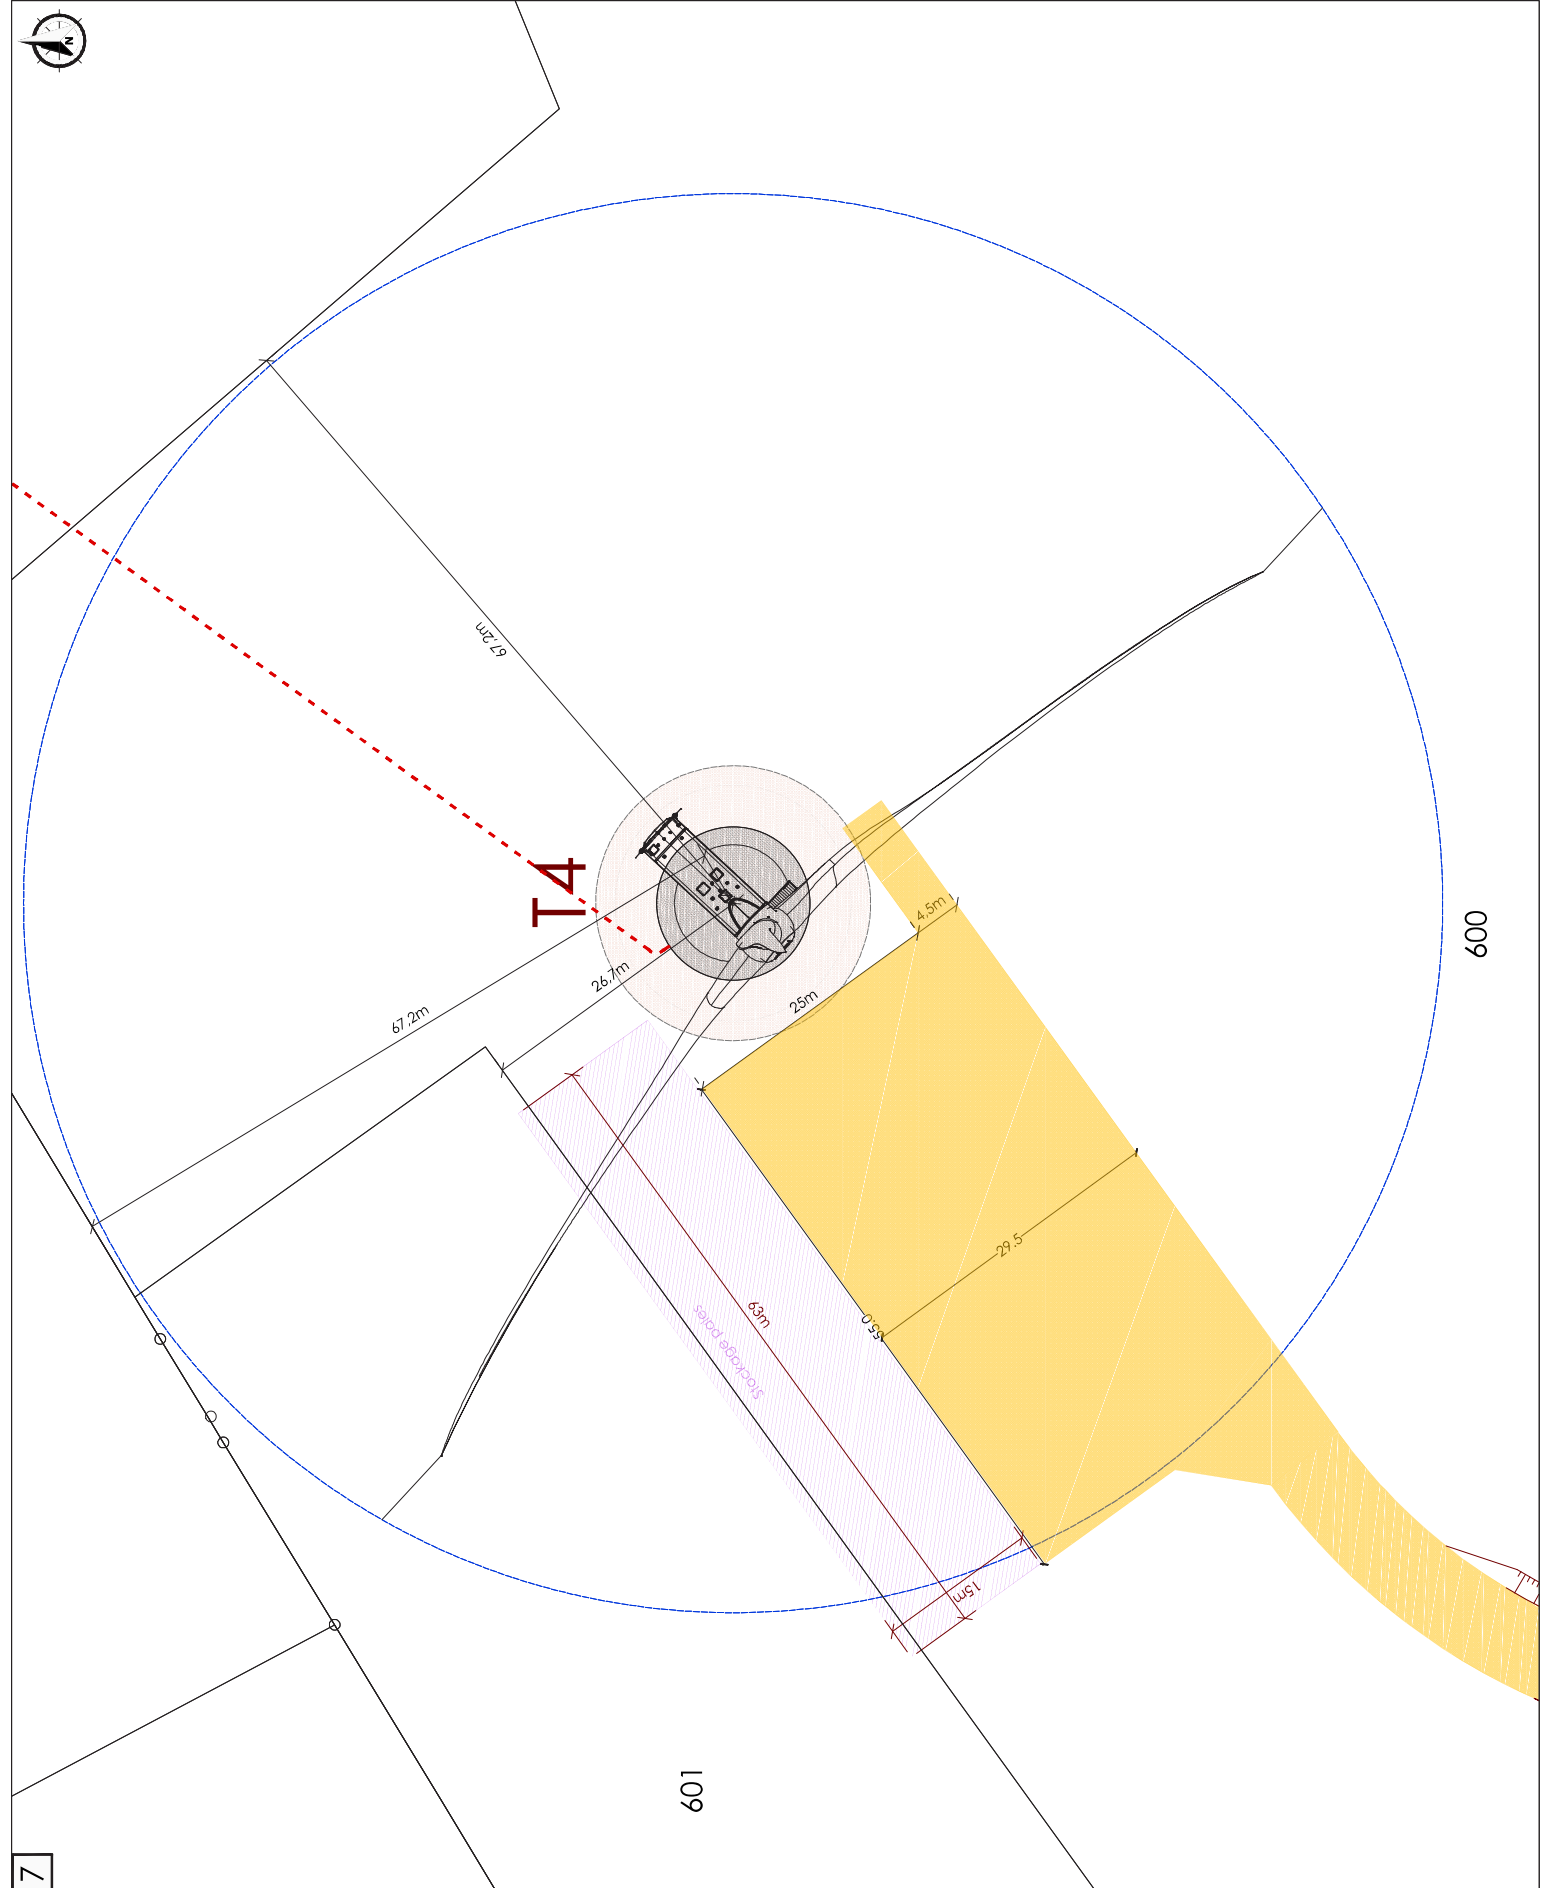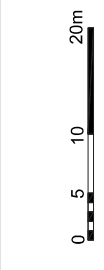





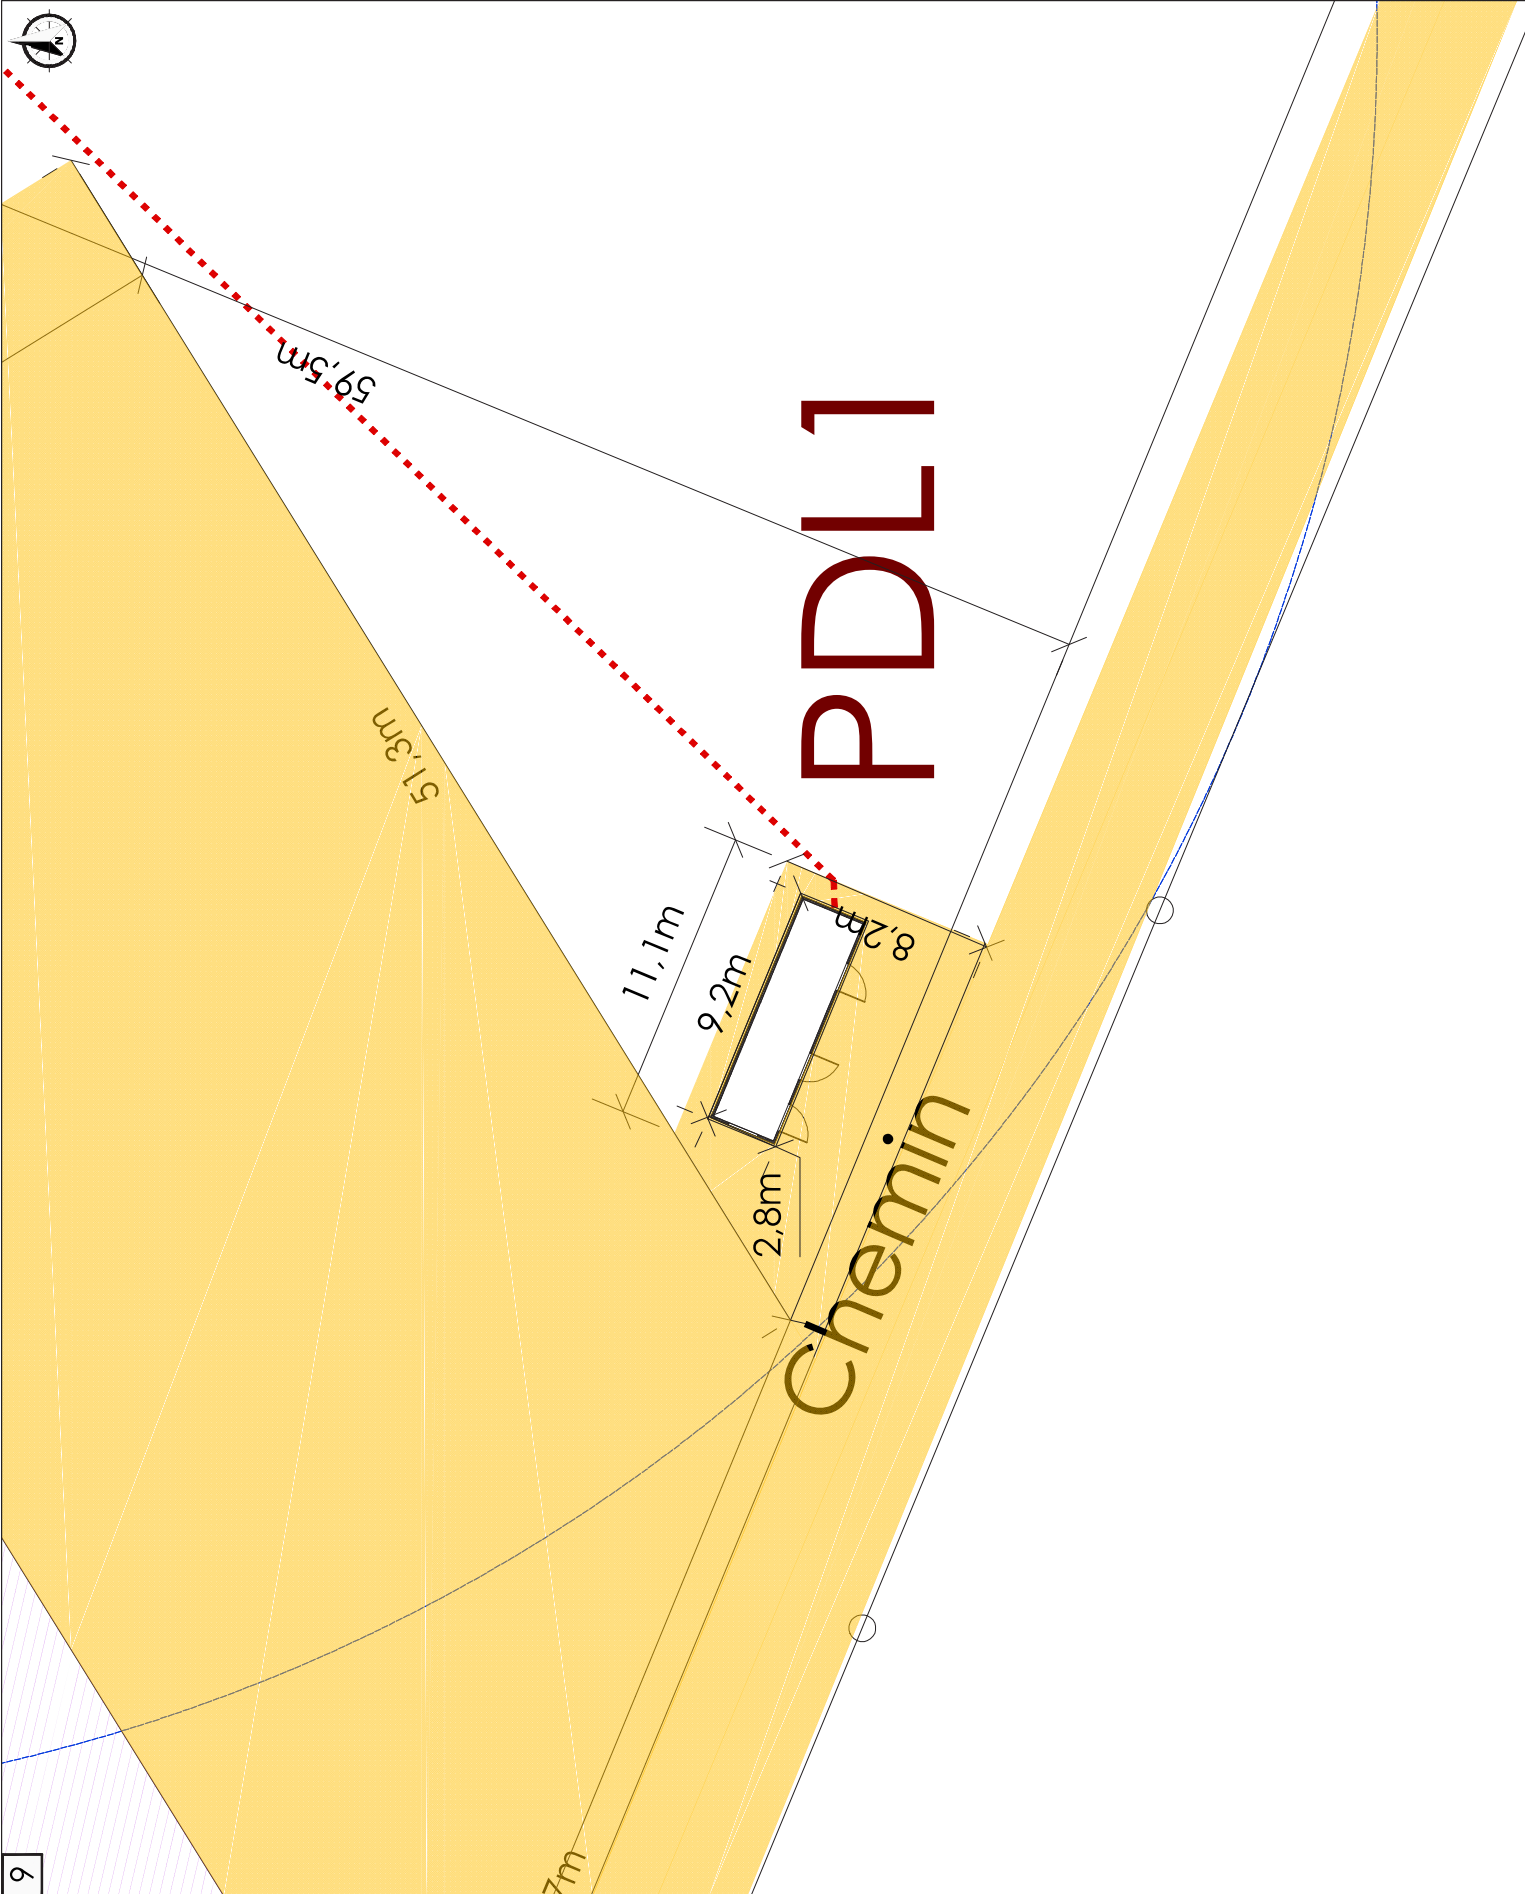






9

**ENERTRAG**  
 ENERTRAG AG - Etablissement France  
 Cap Energy - Bâtiment B  
 4-6 rue des Chauffours  
 95015 Cergy  
 Tel: 01.30.30.40.09  
 Fax: 01.30.30.52.57  
 Email: \_\_\_\_\_

Département du Pas de Calais  
 Région Hauts de France  
 Parc éolien de Teneur

01/06/2018  
 A3 Echelle: 1:200

**AU 5**  
**Plan d'ensemble**

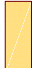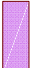-  Eoliennes du projet
-  Poste de livraison
-  Voies à renforcer/aérer
-  Voies temporaires
-  Raccordement 20kV

**Affectation des terrains**  
 Terrains agricoles de type exploitation céréalière










10

**ENERTRAG**  
 ENERTRAG AG - Etablissement France  
 Cap Energy - Bâtiment B  
 4-6 rue des Chauffours  
 95015 Cergy  
 Tel: 01.30.30.40.09  
 Fax: 01.30.30.52.57  
 Email: \_\_\_\_\_



Département du Pas de Calais  
 Région Hauts de France  
 Parc éolien de Teneur

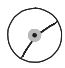01/06/2018  
 A3 Echelle: 1:200



**AU 5**  
**Plan d'ensemble**

-  Eoliennes du projet
-  Poste de livraison
-  Voies à renforcer/créer
-  Voies temporaires
-  Raccordement 20kV


**Affectation des terrains**  
 Terrains agricoles de type exploitation céréalière

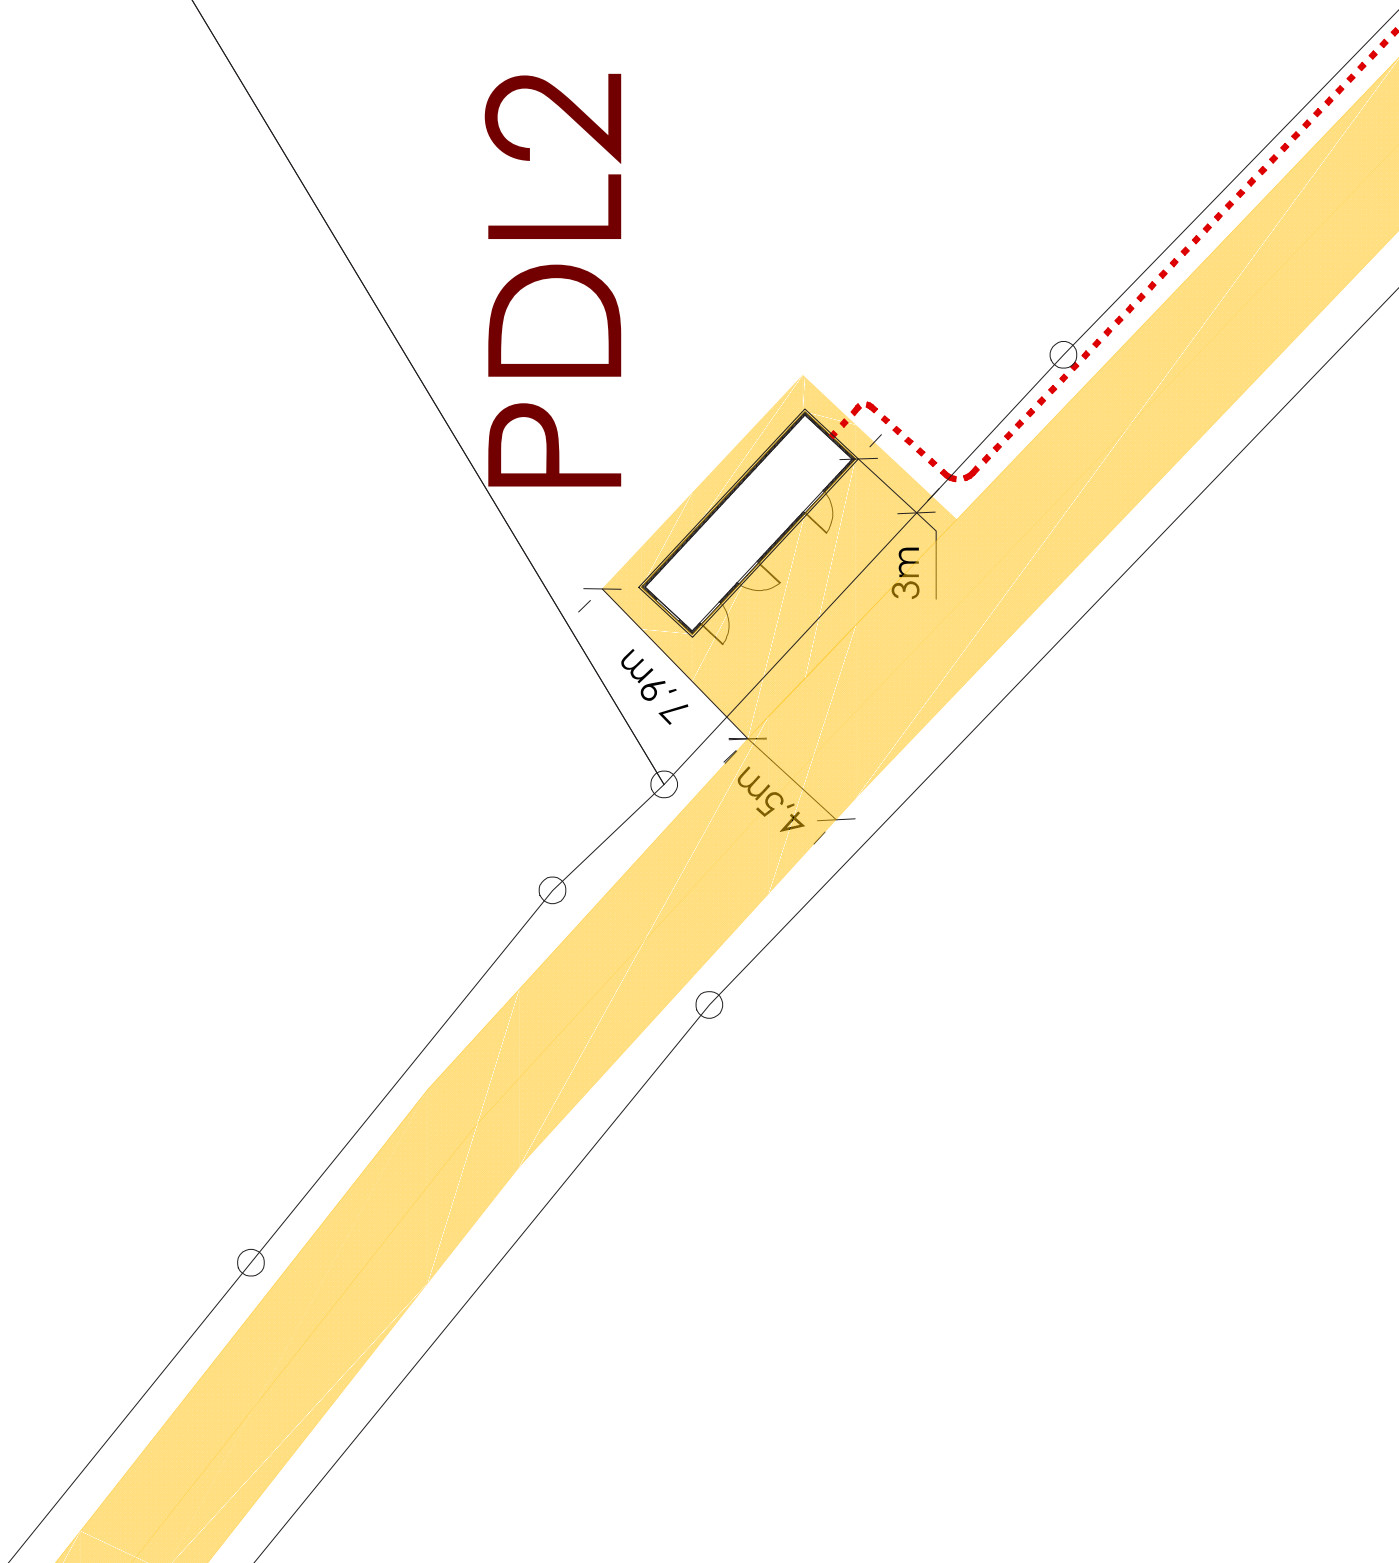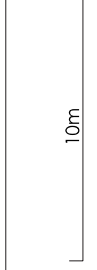

# PDL2

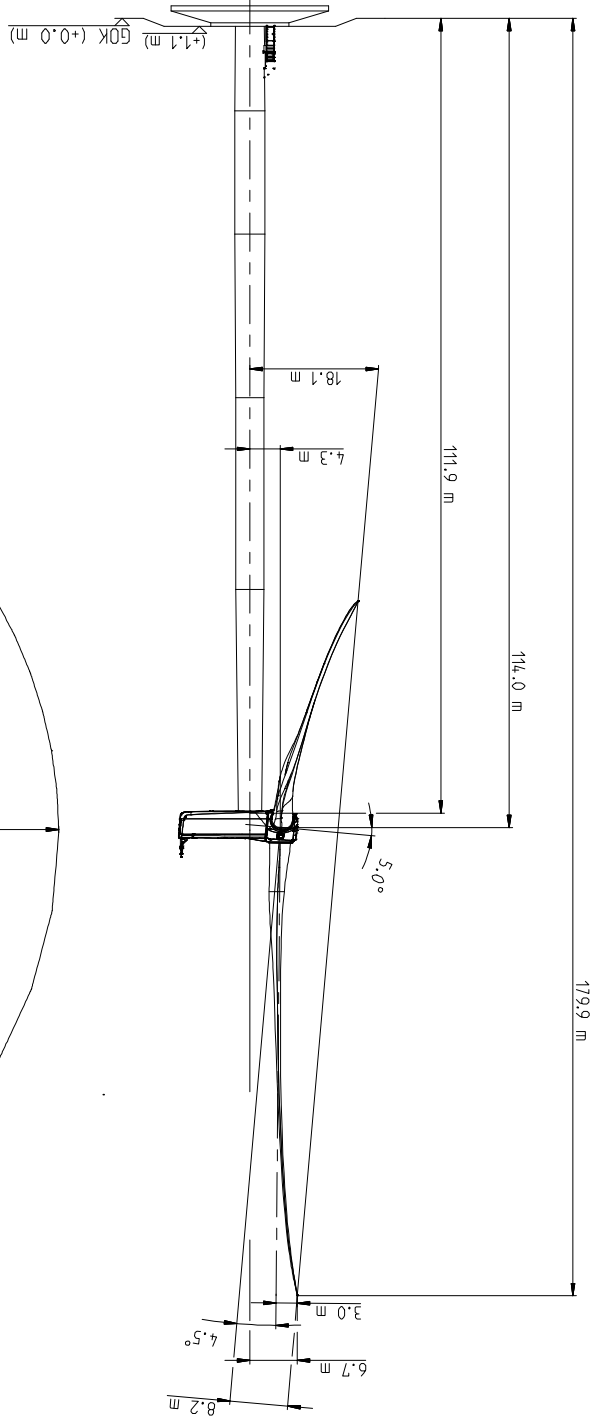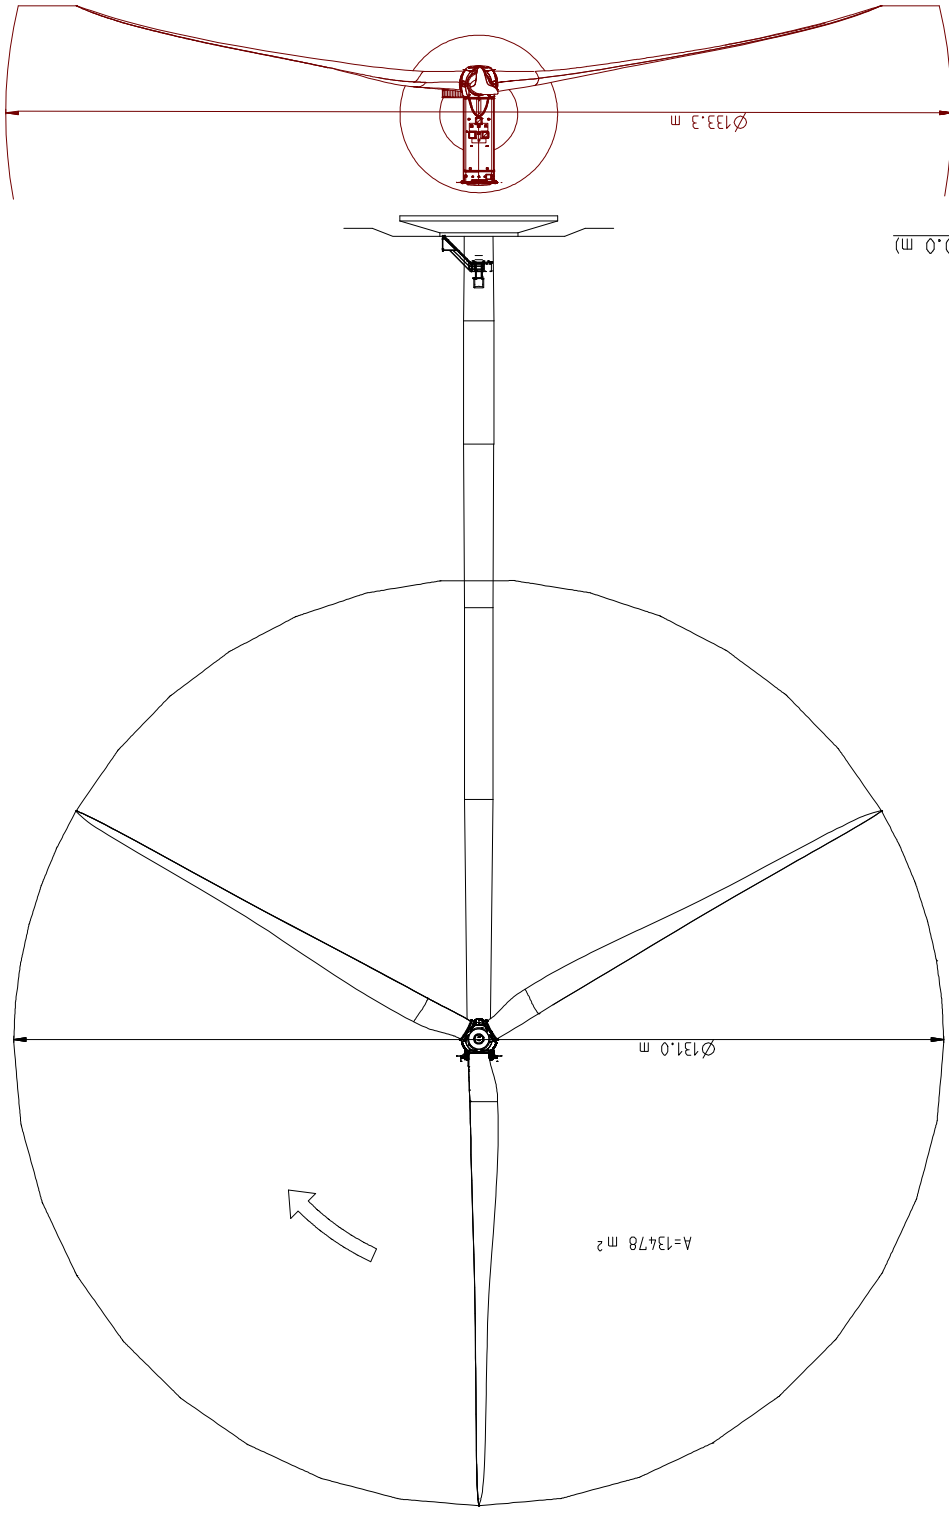



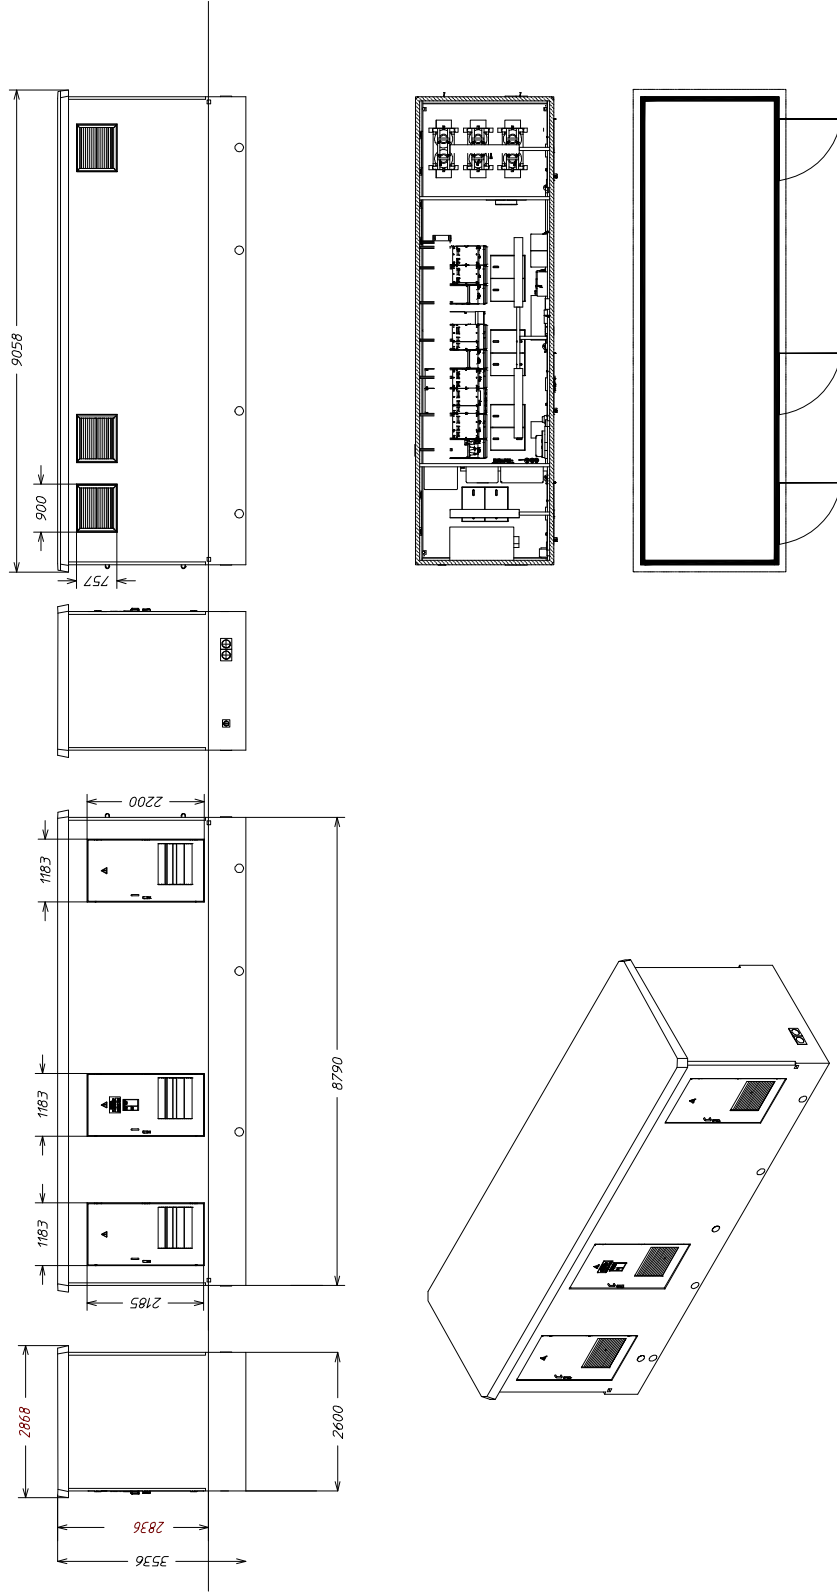

# Aménagement type des voiries

Zone libre d'obstacle


Zone libre d'obstacle

Talus

Grue principale

Stockage

Grue secondaire

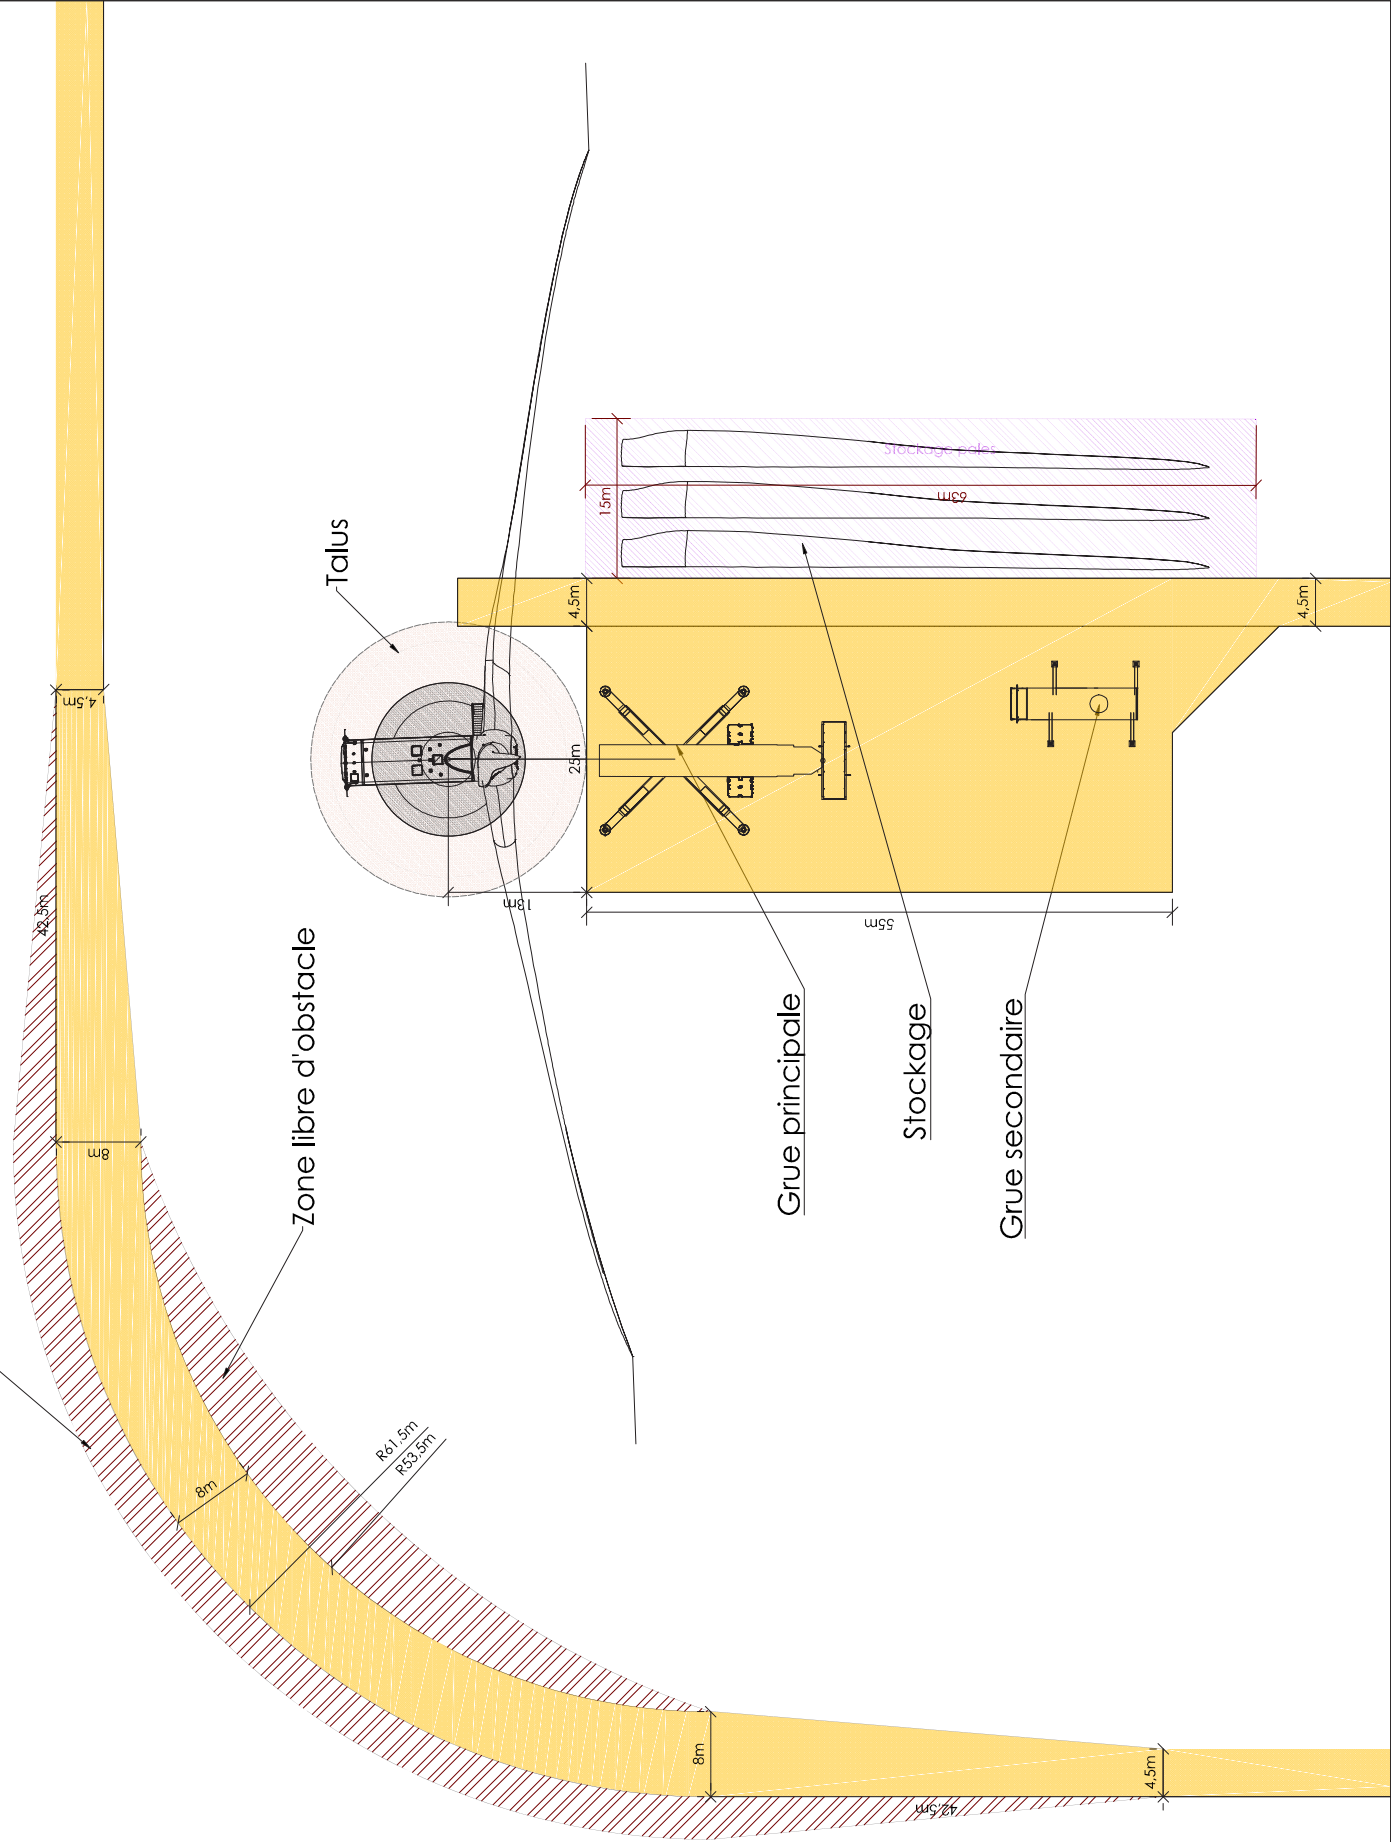

**ENERTRAG**  
 ENERTRAG AG - Etablissement France  
 Siège Social - Immeuble B  
 4-6 rue de Chaulifours  
 95015 Cergy  
 Tel : 01.30.30.60.09  
 Fax : 01.30.30.32.57  
 Email : \_\_\_\_\_

Département du Pas de Calais  
 Région Hauts de France  
 Parc éolien de Teneur

01/04/2018  
 A3 | Echelle: 1:500

**Accès type**




**AU 10.5 -10.6 -10.7 : Vue du terrain et de ses abords**

NB : de nombreuses vues lointaines du site sont présentées dans l'étude paysagère










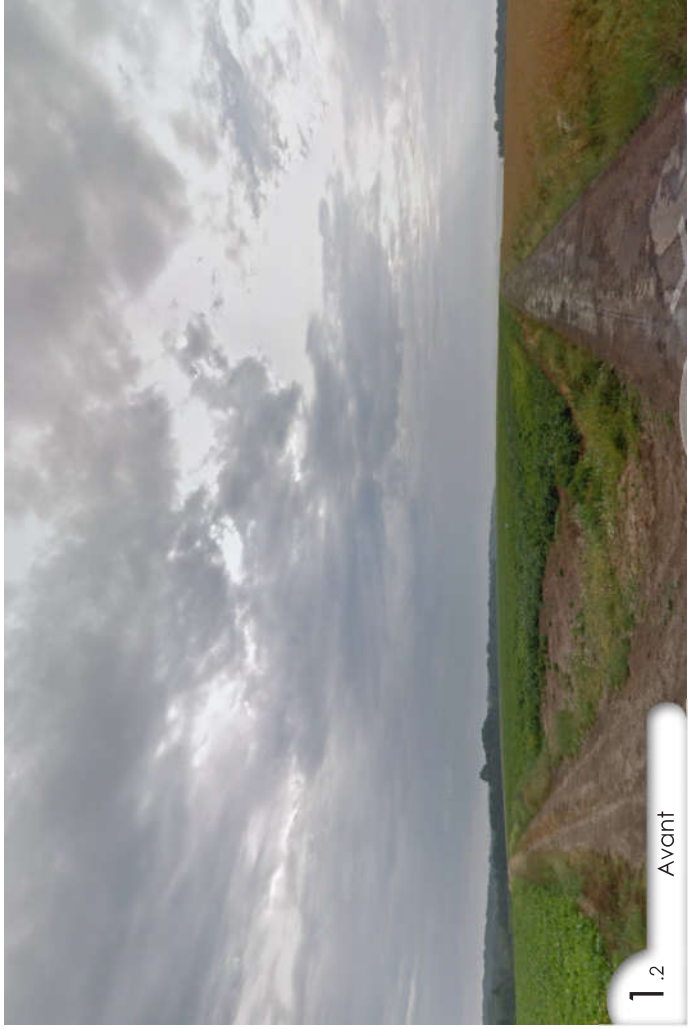

f=18mm

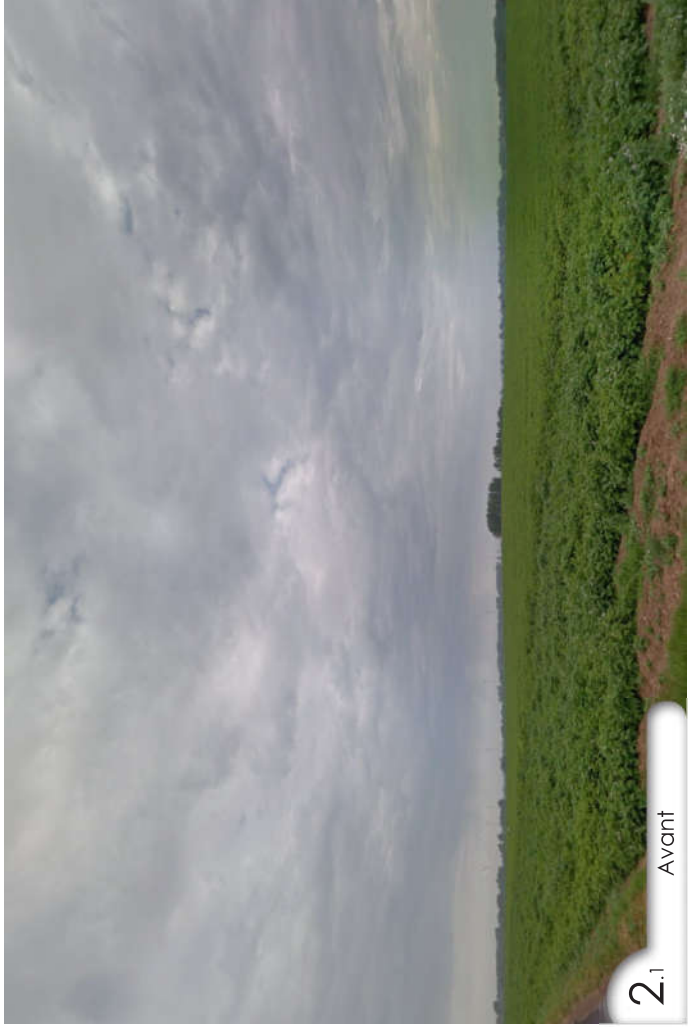


f=18mm

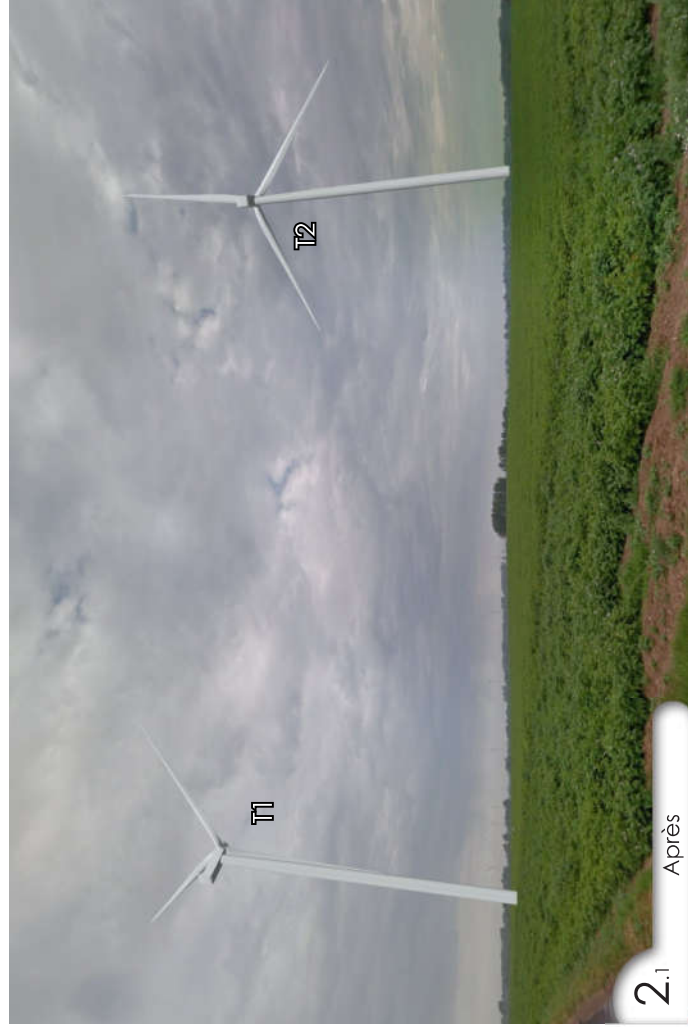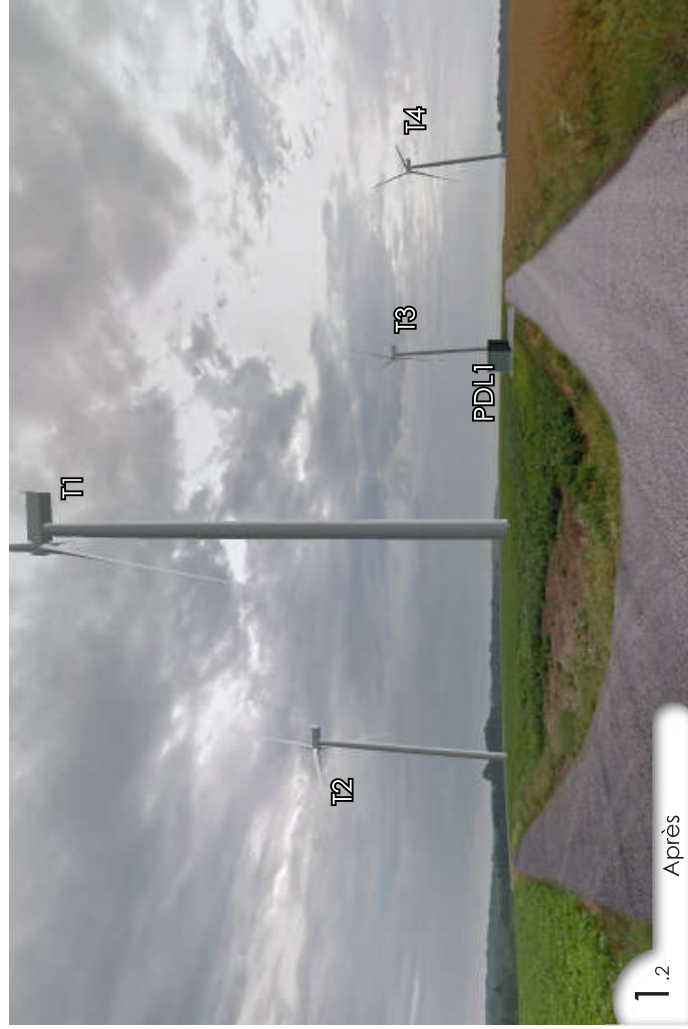







assemblage f=50mm

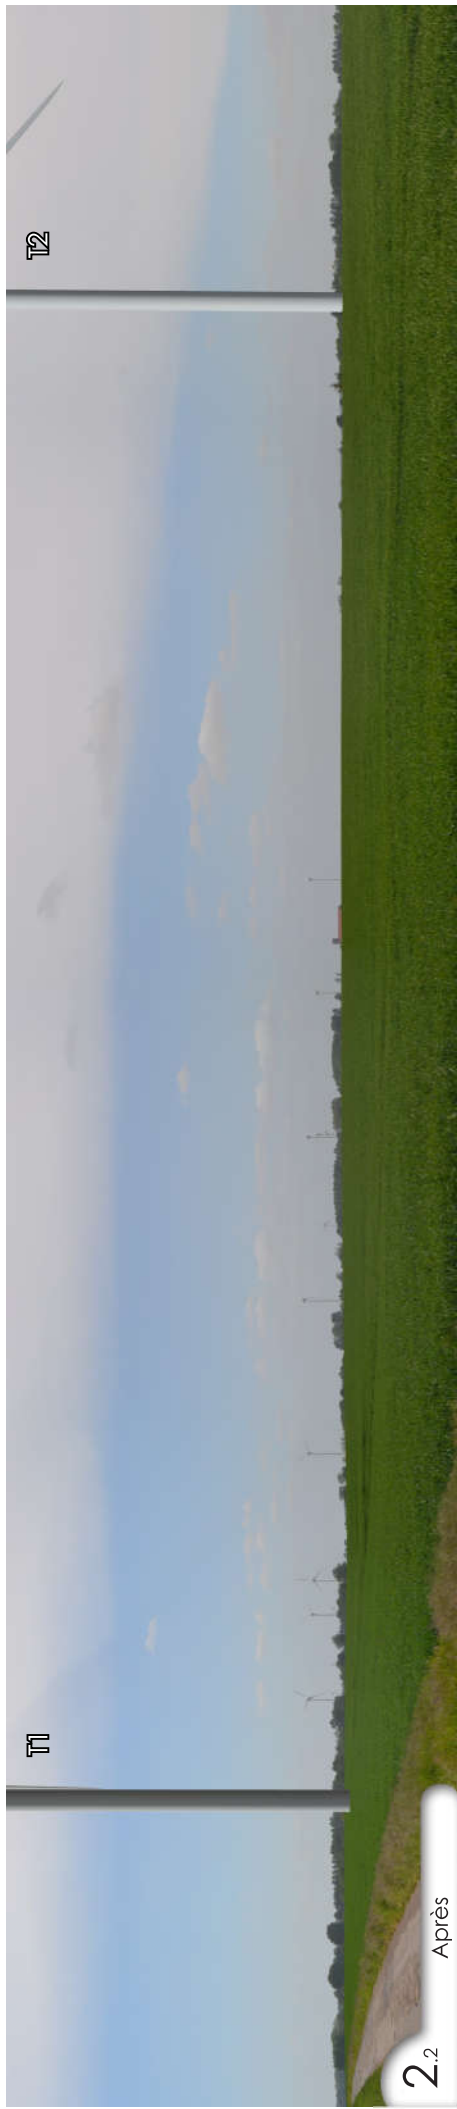

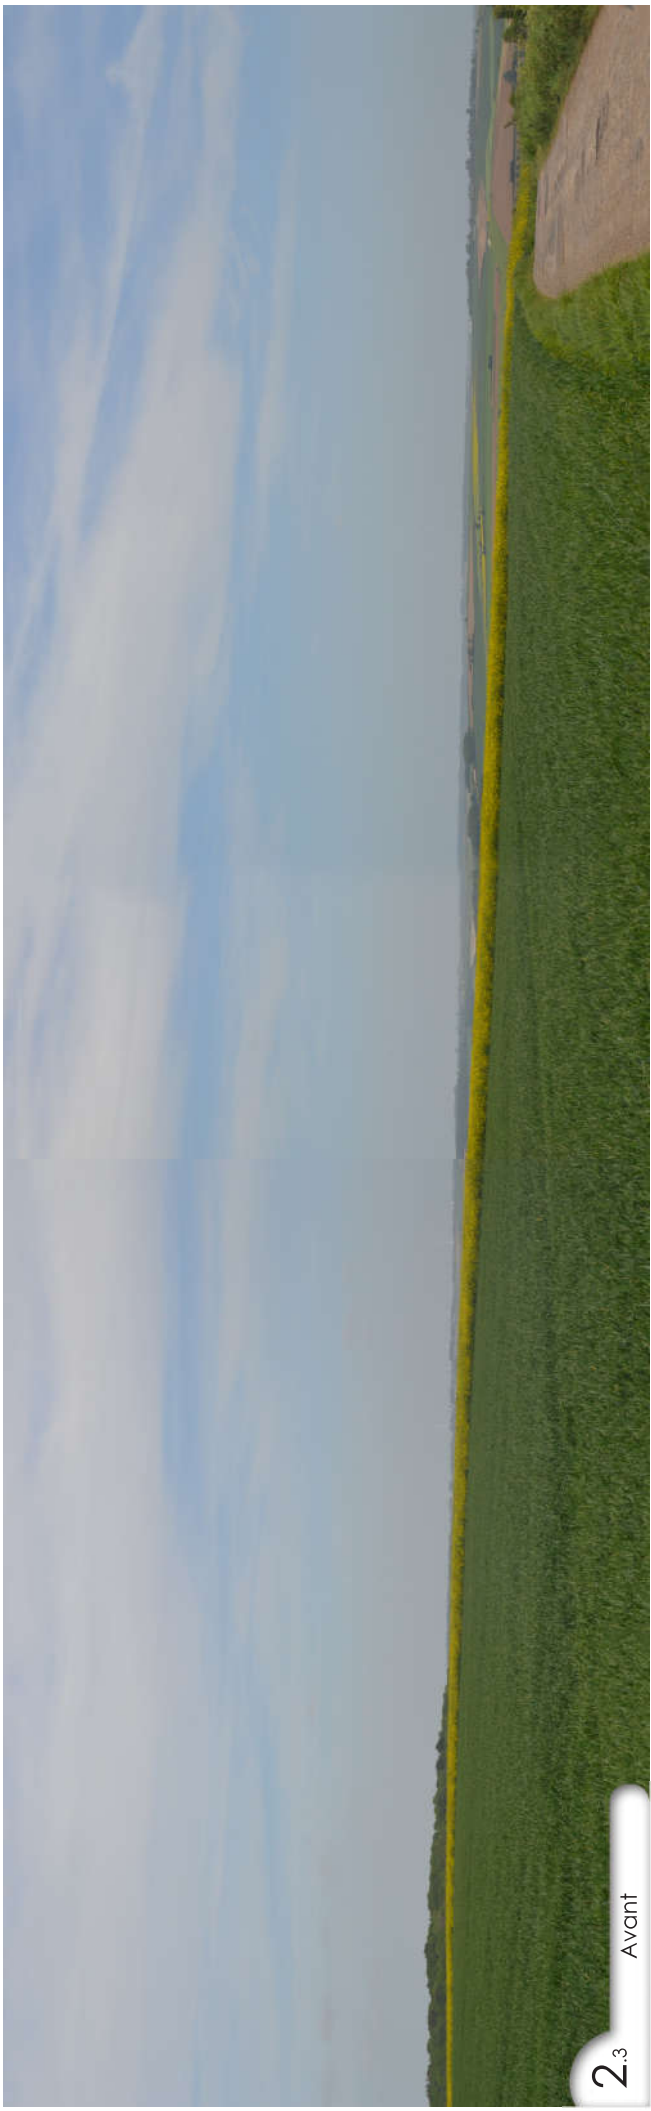


2.3 Avant

assemblage  $f=50\text{mm}$

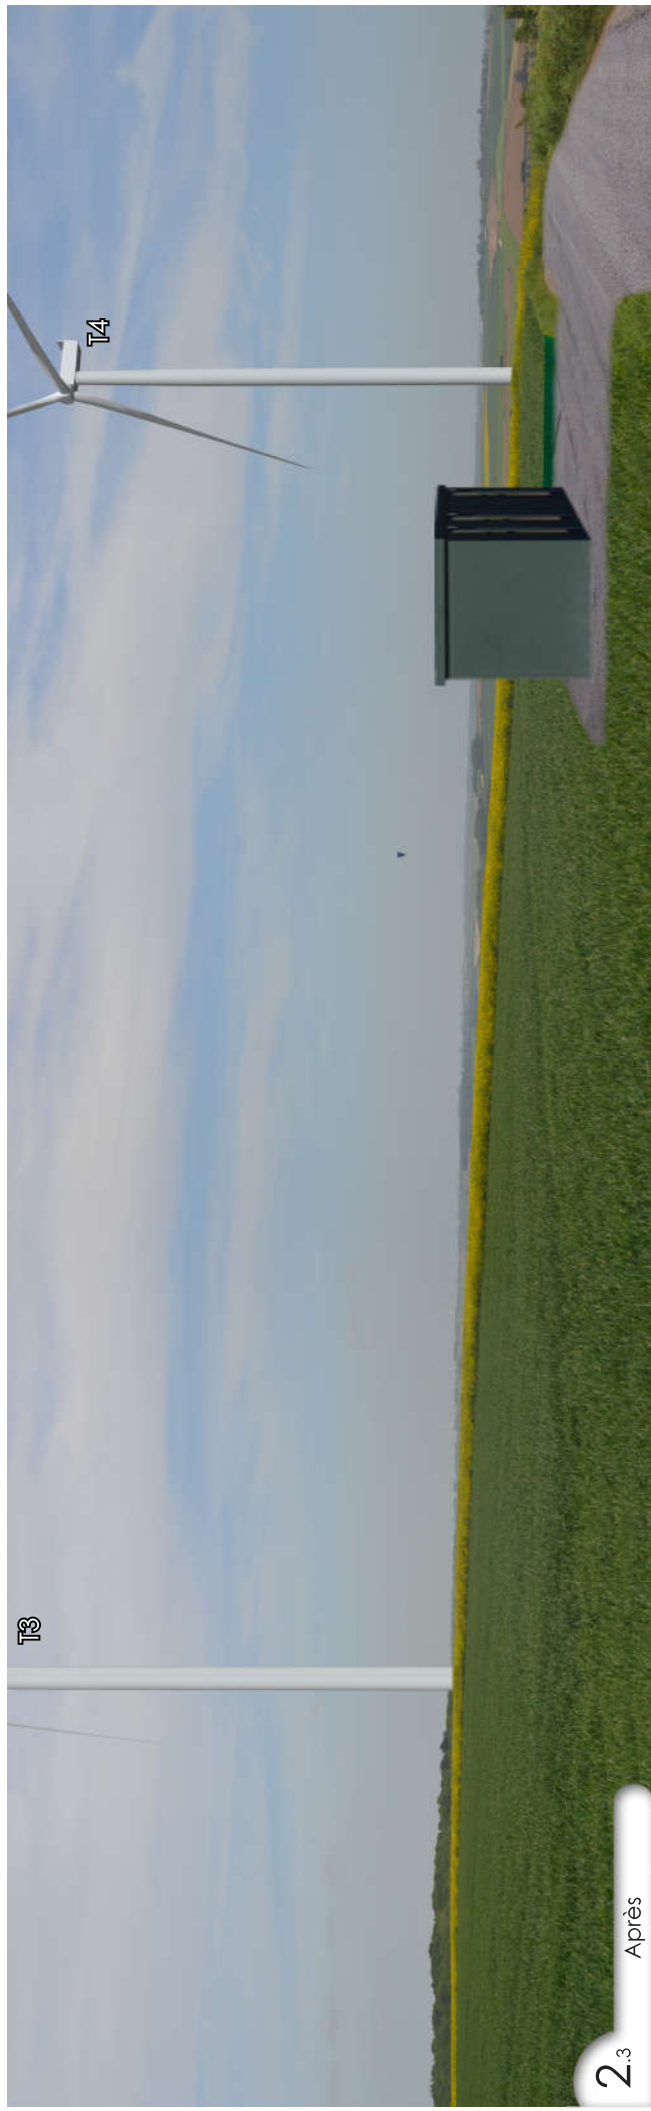


2.3 Après

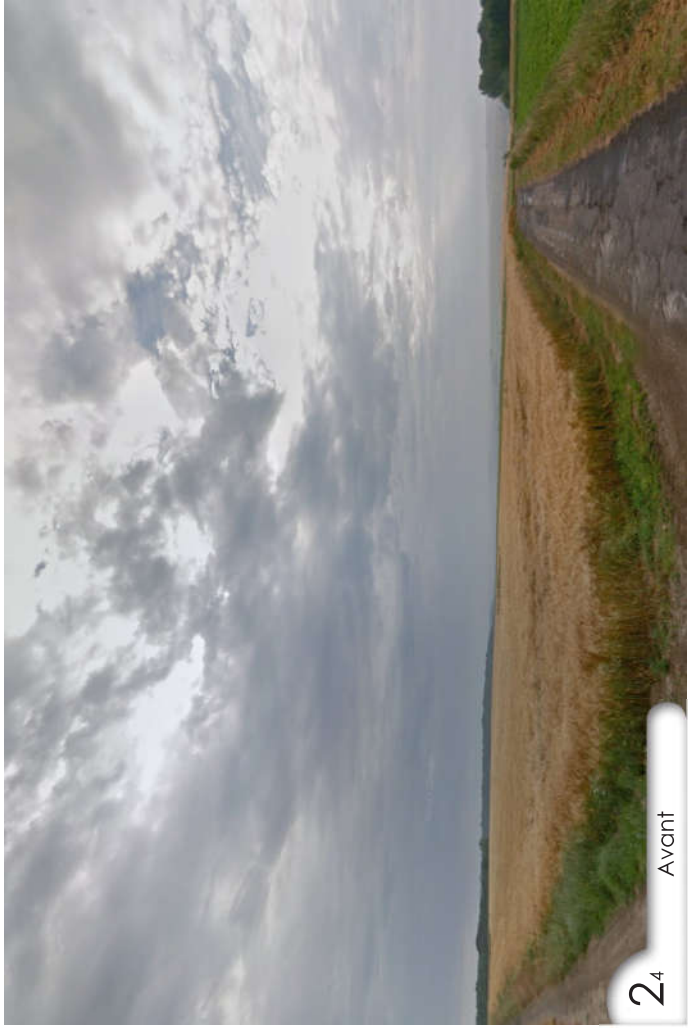


2.4 Avant

f=18mm

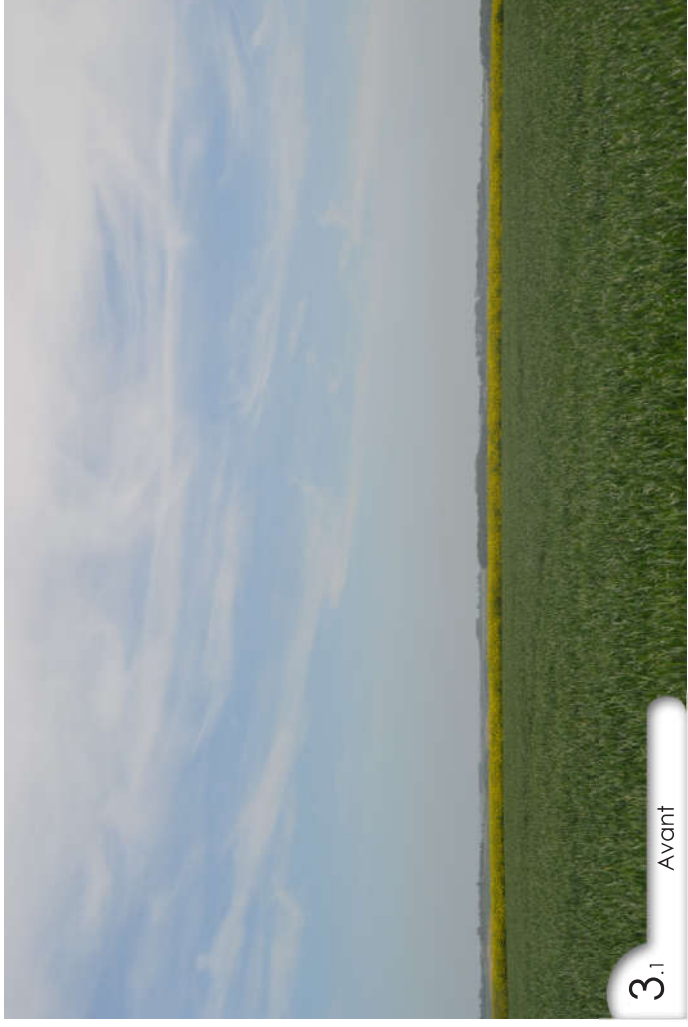

3.1 Avant

f=50mm

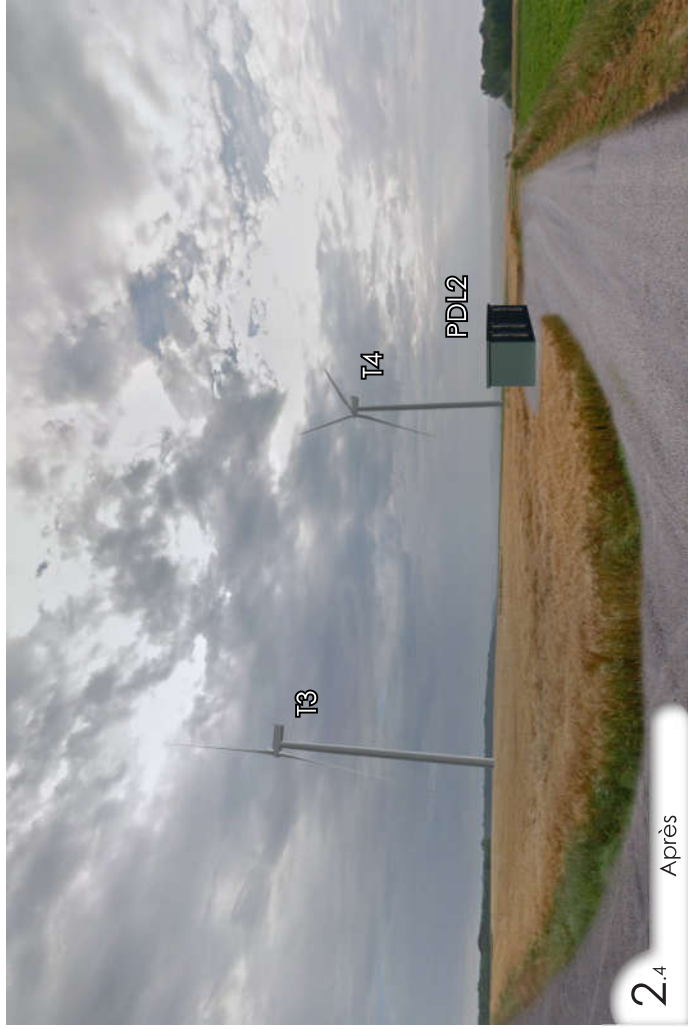


2.4 Après





3.1 Après




f=50mm

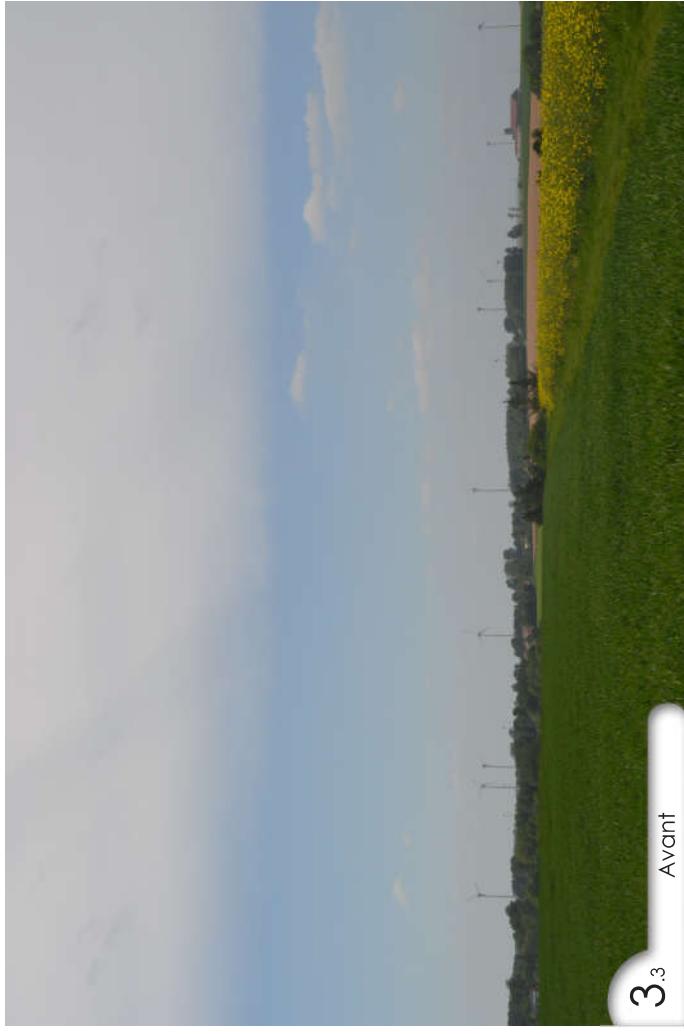

f=50mm

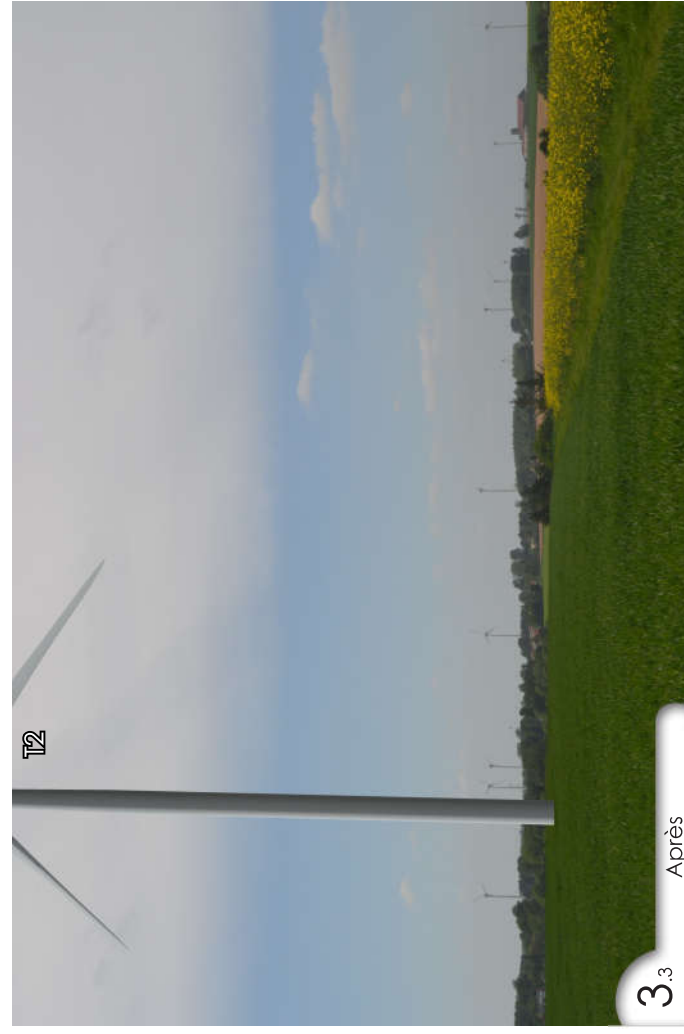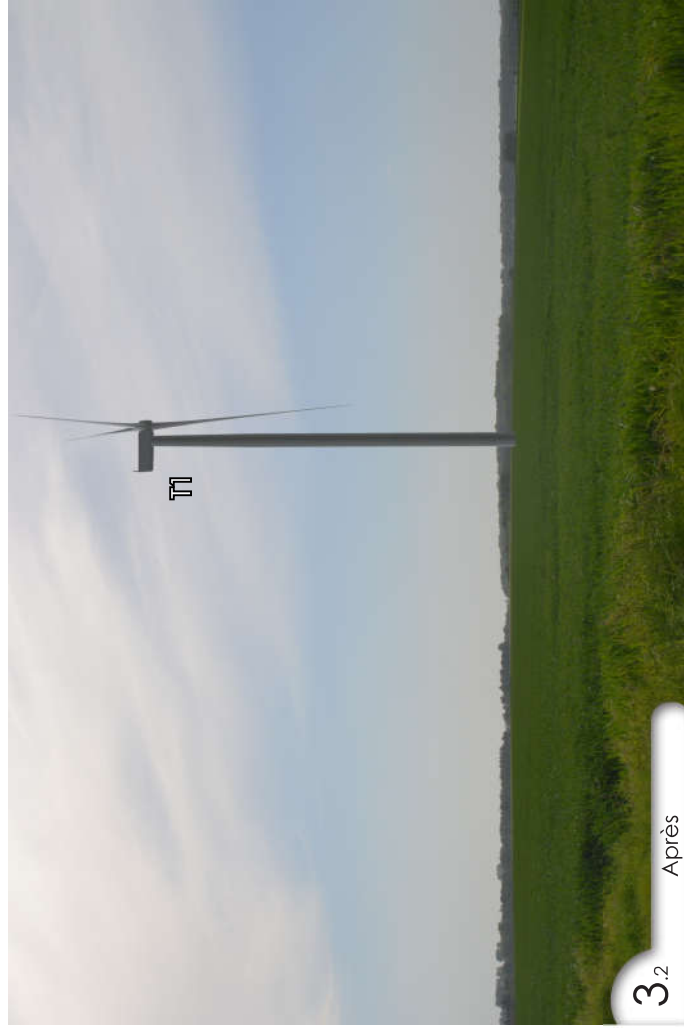




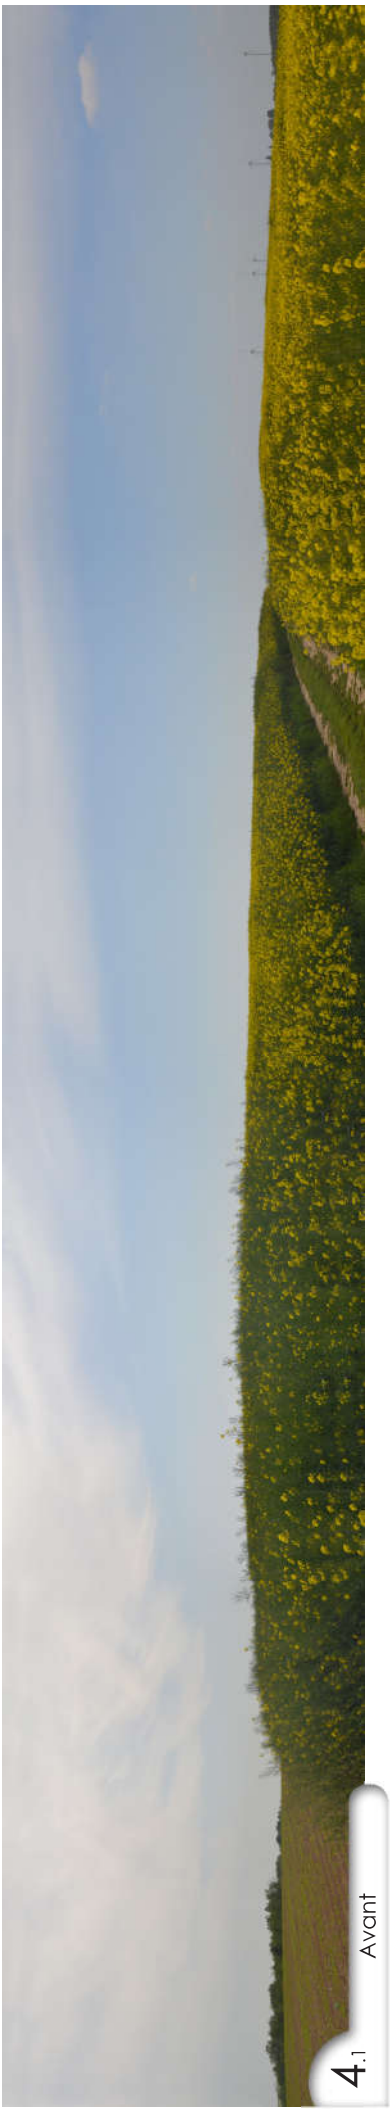


4.1 Avant

assemblage f=50mm

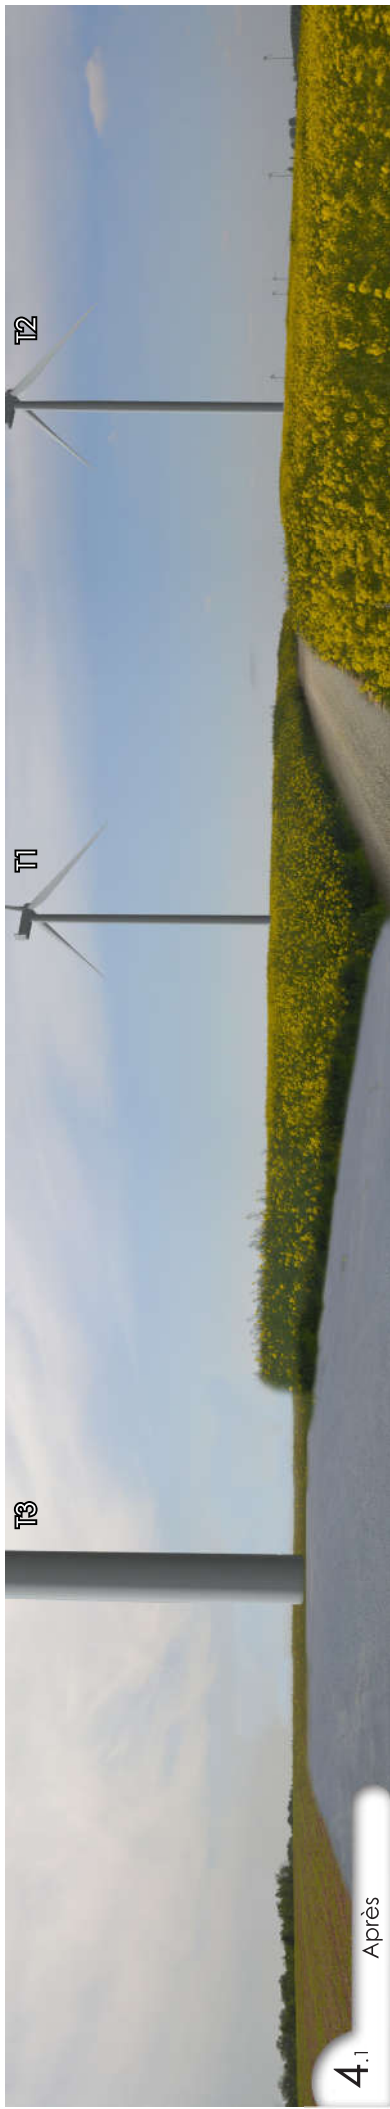

4.1 Après




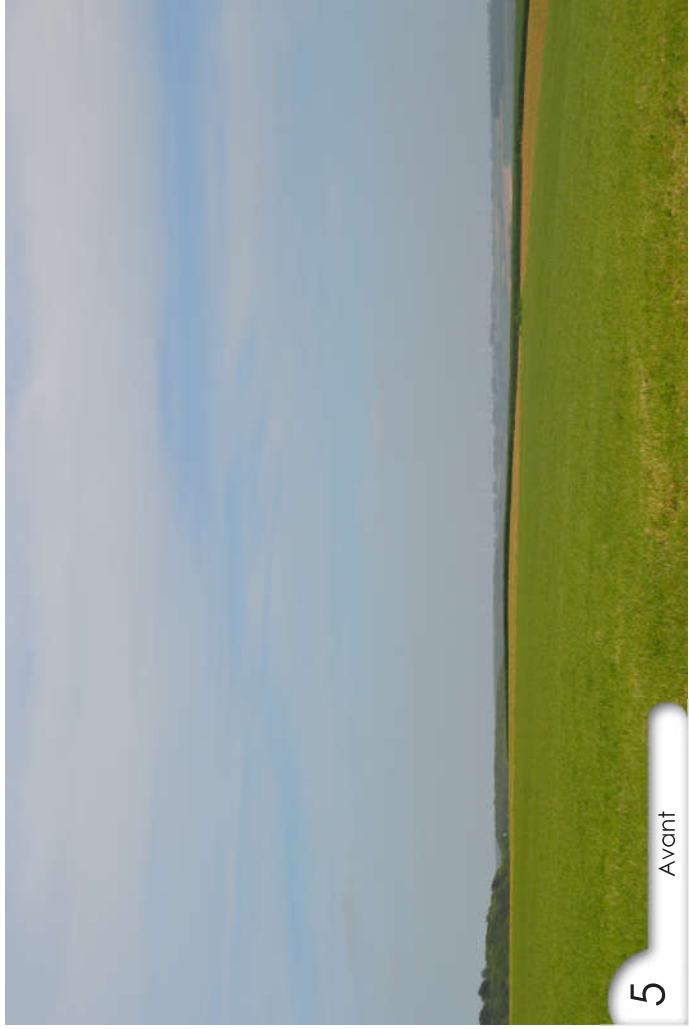

5

Avant


f=50mm

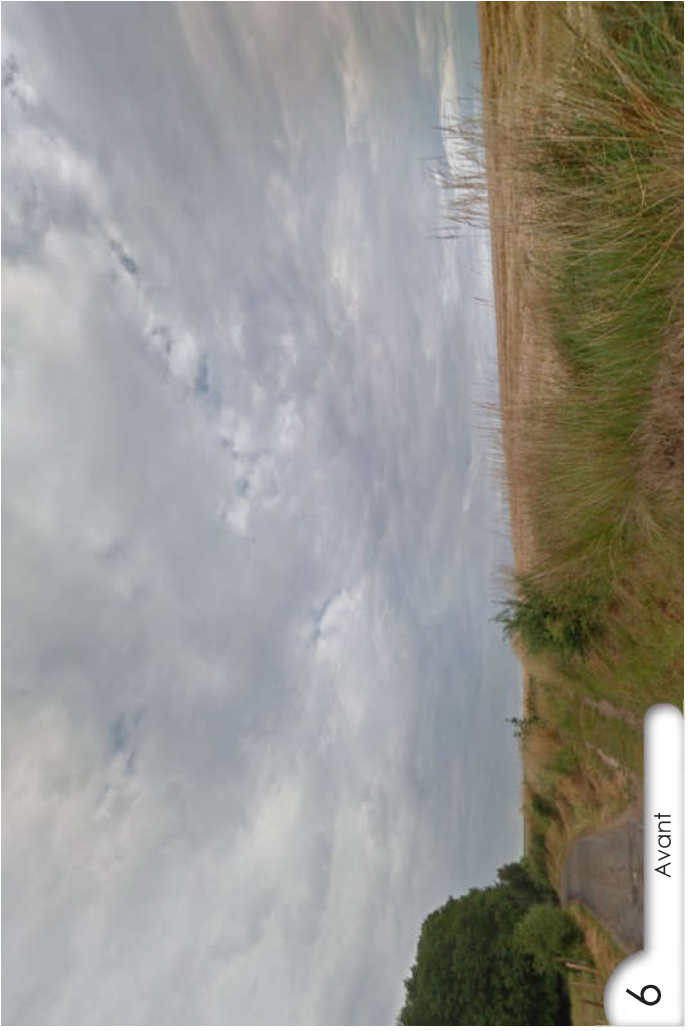

6

Avant

f=18mm

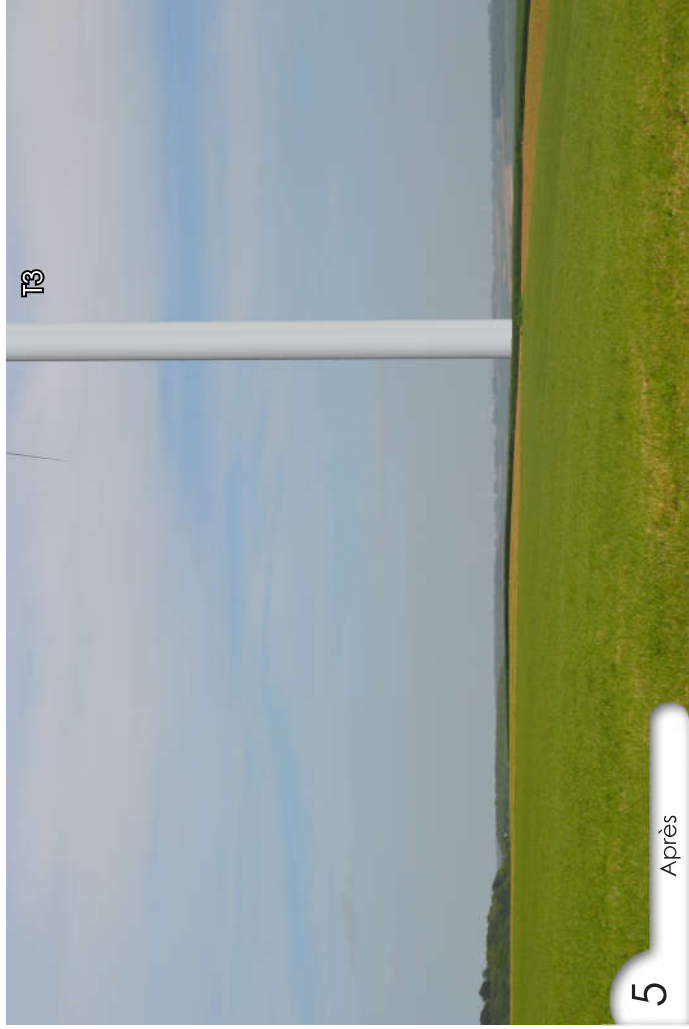

5

Après



6

Après



