

ARCHITECTES
COAST architectes
 38 route de la trésorerie
 62126 Wimille
 Tél: 03.21.83.48.05
 contact@coast-architectes.com



BET




MAITRE D'OUVRAGE
Uni-marée
 42 rue Huret Lagache
 62200 Boulogne-sur-Mer



PROJET
Construction d'un atelier de marée

FEUILLE
Coupes longitudinales

Numéro de projet **1911.4** Numéro de plan: **PC 03a** Ind: **A**
 Date: **24/11/2021** Echelle **Comme** ESQ PC APD PRO
indiqué

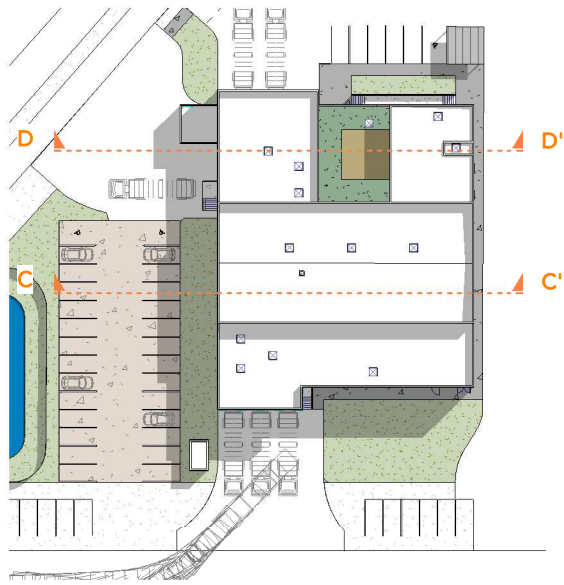

Limite de propriété

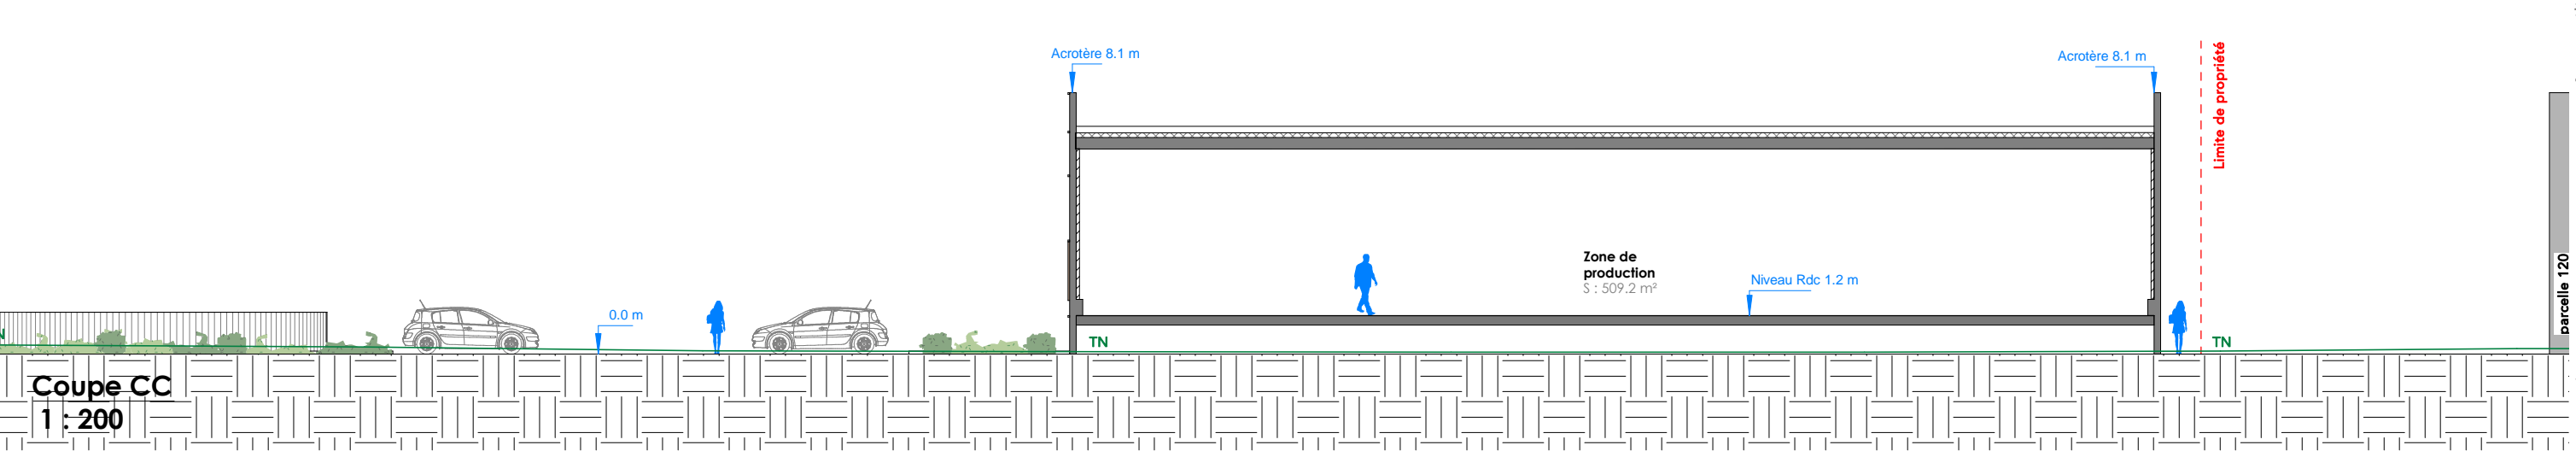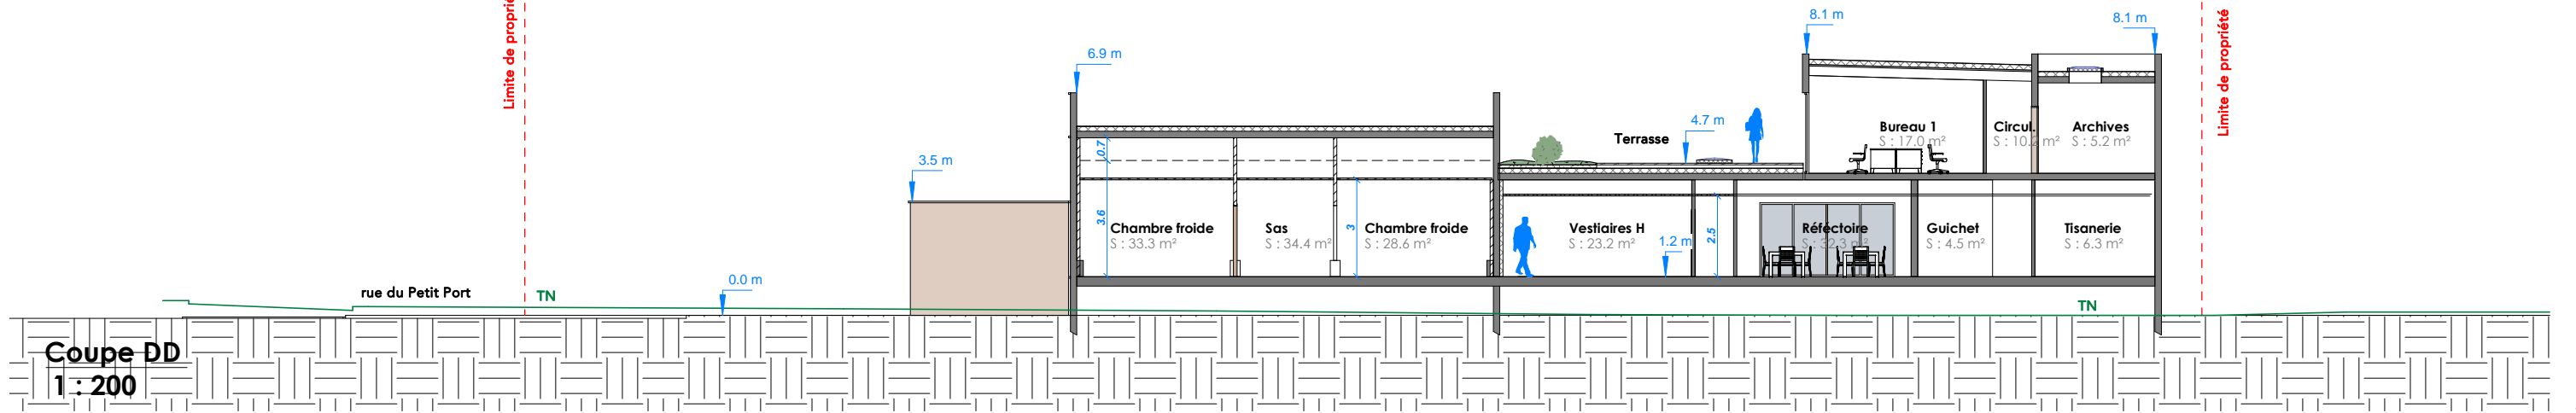

ARCHITECTES
COAST architectes
 38 route de la trésorerie
 62126 Wimille
 Tél: 03.21.83.48.05
 contact@coast-architectes.com



BET
COAST ARCHITECTES
 38 route de la trésorerie
 Tél: 03.21.83.48.05
 www.coast-architectes.com
 SIREN: 40274837400017
 RCS BOULOGNE-SUR-MER 402748374

MAITRE D'OUVRAGE
Uni-marée
 42 rue Huret Lagache
 62200 Boulogne-sur-Mer

PROJET
Construction d'un atelier de marée

FEUILLE
Coupe transversale
 Numéro de projet **1911.4** Numéro de plan: **PC 03b** Ind: **A**
 Date: **24/11/2021** Echelle **Comme indiqué** ESQ PC APD PRO

Éléments de permis de construire, ne peuvent en aucun cas être utilisés en exécution.

Parcelle 120