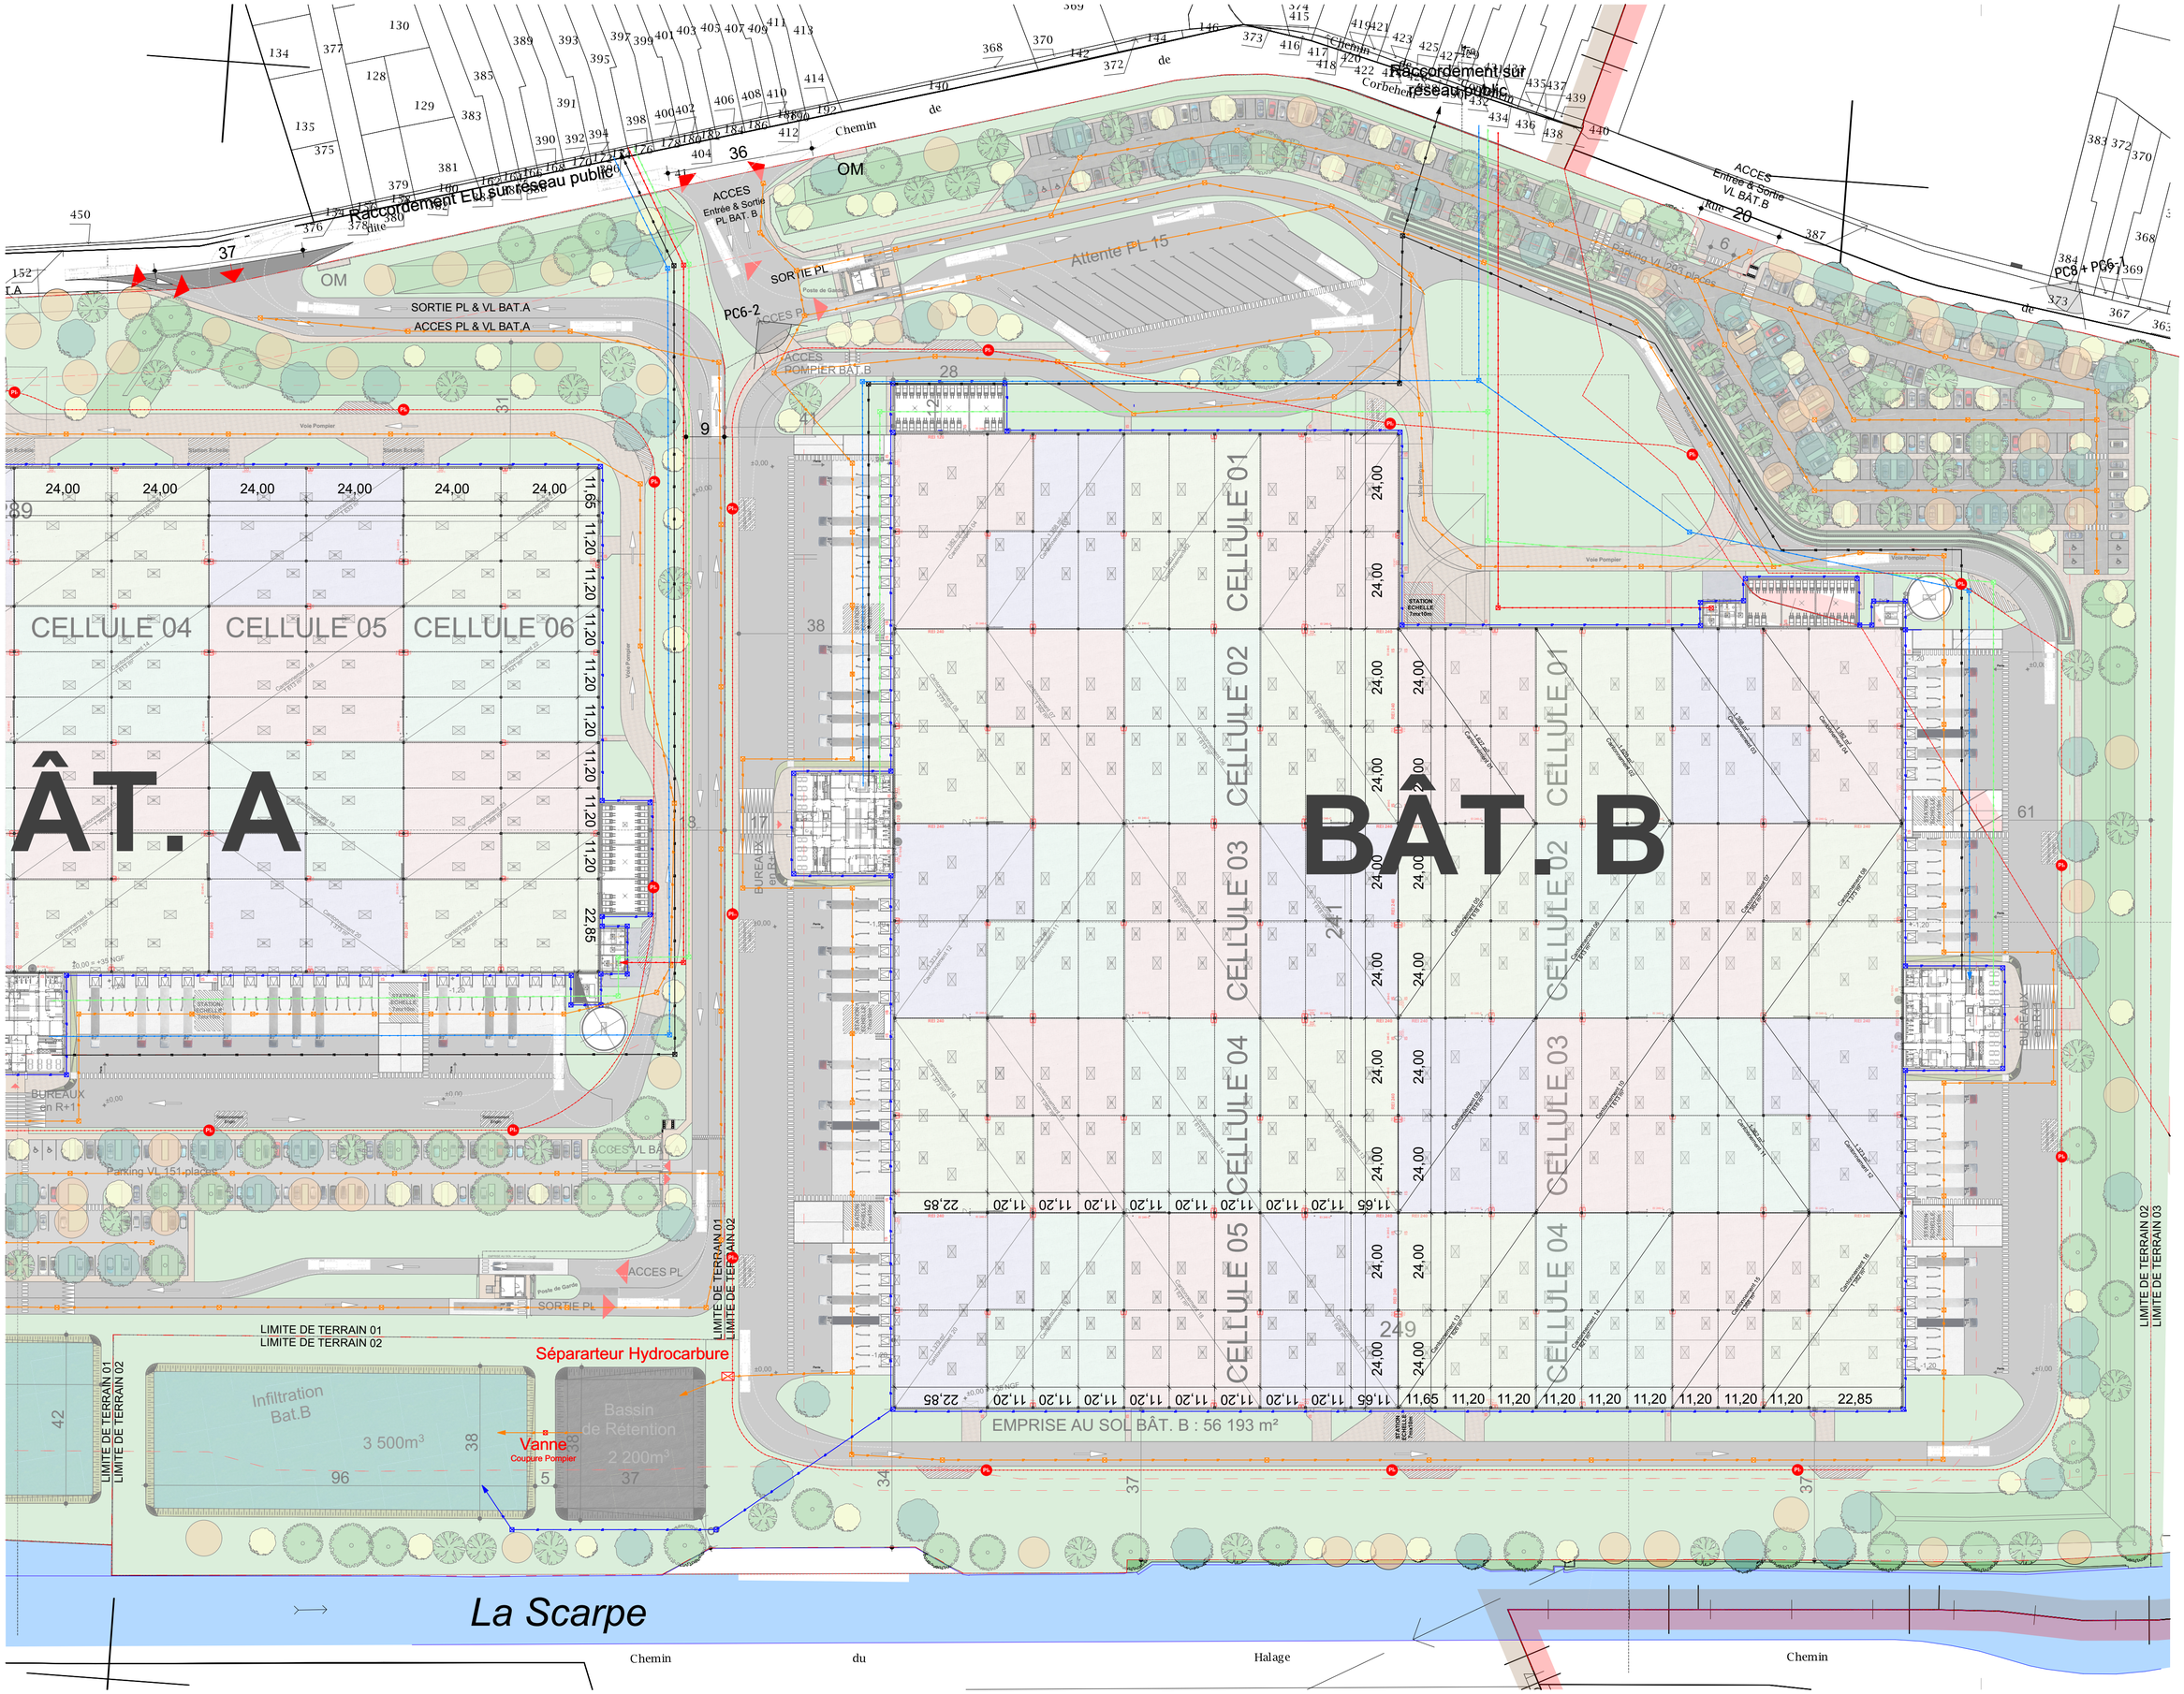

LEGENDE RESEAUX :

- EP Voirie
- EP Toitures
- ELEC
- Eaux Usées
- Réseau incendie
- AEP
- Télécom

INDICE	MODIFICATIONS
D	02 Juillet 2021 : Ajustement position bornes incendies, local de charge, local sprinkler
C	29 Juin 2021 : BâtA : Réduction du nombre de stationnement VL, Modification entrée/sortie vers l'aire d'Attente PL, - BâtB : Ajustement de l'aire d'attente PL, Regroupement des bassins pour optimiser les réseaux - BâtA/B : ajustement des dimensionnements des bassins, Ajout du local onduleur
B	09 Juin 2021 : Séparation des entrées A & B des batiments, Modification des Bureaux, Abaissement de deux cellules
A	02 Juin 2021 : Diffusion des plans de principe

VILLE DE BREBIERES - 62117

CONSTRUCTION D'UNE PLATEFORME LOGISTIQUE

TERRAIN 2
Rue Corbehem
Brebières - 62117 & Corbehem 62112

Goodman France
24, rue de Prony
75017 Paris
TEL. 01 55 35 08 50

MAITRISE D'OEUVRE

XXL ATELIER
1, bd Dubouchet 42000 Saint-Etienne
TEL. 04 77 92 08 10
xxl@xxlatelier.com

DOCUMENT PROVISOIRE

DOSSIER PERMIS TERRAIN 2

EDL	ESQ	APS	APD	DPC	PRO/AO	MARCHE	DOE

PLAN MASSE RESEAUX

L'atelier d'architecture XXL Atelier "Fabien JALLON" dispose de la propriété intellectuelle exclusive du projet et des documents présentés, ainsi que de l'intégralité des usages et des droits s'y rattachant, ne peut être utilisé sans son autorisation.

DESSINE PAR :	FICHIER INFO :
M. BALP	IGOO-BRED-2-B47-A-B-GOODMAN-DPC-01-210524
ECH : 1:500	DATE : le 2 Juillet 2021

IGOO	40	PC2.3	INDICE D