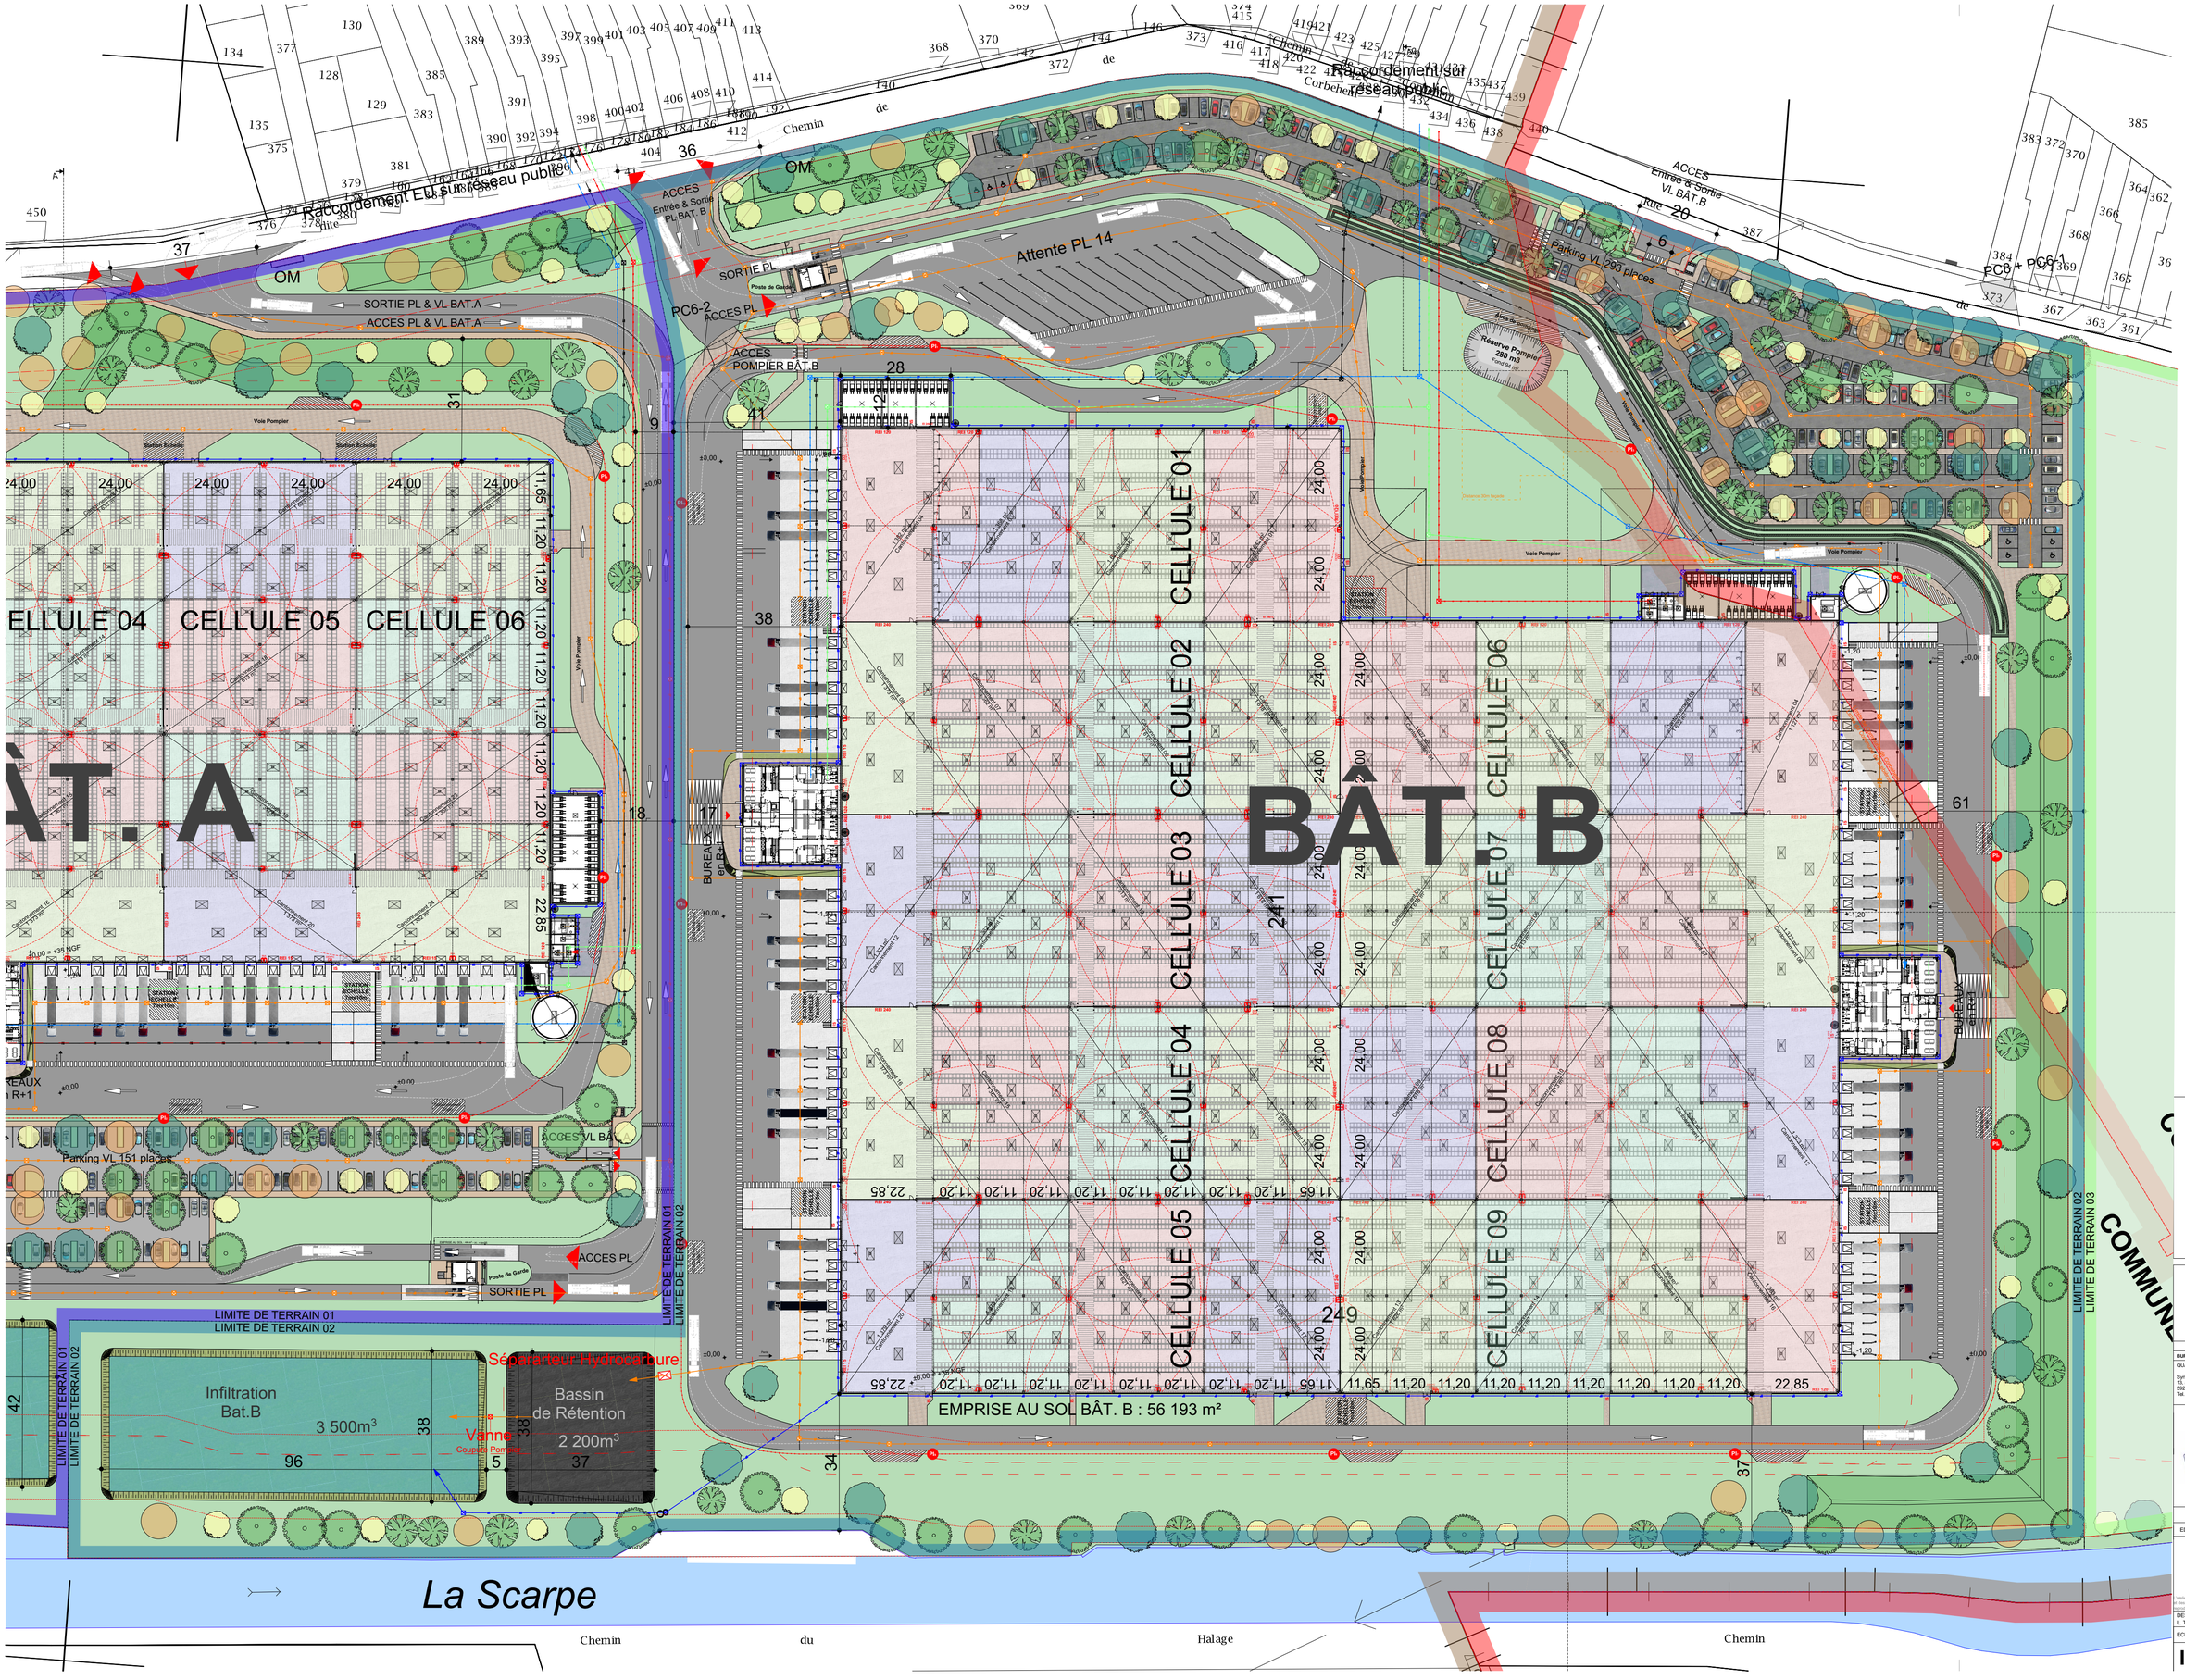

VILLE DE BREBIERES - 62117

CONSTRUCTION D'UNE PLATEFORME LOGISTIQUE

BÂT B
Rue Corbehem
Brebières - 62117 & Corbehem 62112

Goodman France
24, rue de Prony
75017 Paris
TEL. 01 55 35 08 50

MAITRISE D'OEUVRE

XXL ATELIER
1, bd Dalgabio - 42000 Saint-Etienne
TEL: 04 77 92 08 15
xxl@xxlatelier.com

BUREAU DE CONTROLE	HYDROGEOLOGUE	BUREAU D'ETUDE VRD
QUALICONSULT Sécurité Synergie Park 25, avenue Marie et Marie Curie 59260 Lezennes Tél. 03 20 64 43 60	SBZO 10, avenue Henri Matisse 59160 Lomme Tél. 03 27 26 07 16	Société MOTP 6, rue Charles Peguy 77100 Meaux Tél. 06 23 85 22 89

DOSSIER PERMIS BÂT B

EDL	ESQ	APS	APD	DPC	PRO/AO	MARCHE	DOE

PLAN INTERIEUR - Bat B

Le maître d'architecture XXL Atelier "Fabien JALLON" dispose de la propriété intellectuelle exclusive du projet ci-joint et de ses éléments, ainsi que de l'ensemble des usages et des droits s'y rattachant, ne peut être reproduit sans autorisation.

DESSINE PAR : L. TROLLIET
FICHIER INFO : IGOO-BREO-2-BAT-A-B-GO2DWG-DPC-DREAL.pln
ECH. : 1:500
DATE : le 20 Décembre 2021

IGOO	40	ICPE3	INDICE -