


AMENAGEMENT EN COURS DE LA ZAC
AUCUNE DONNEE SUR LES RESEAUX A VENIR

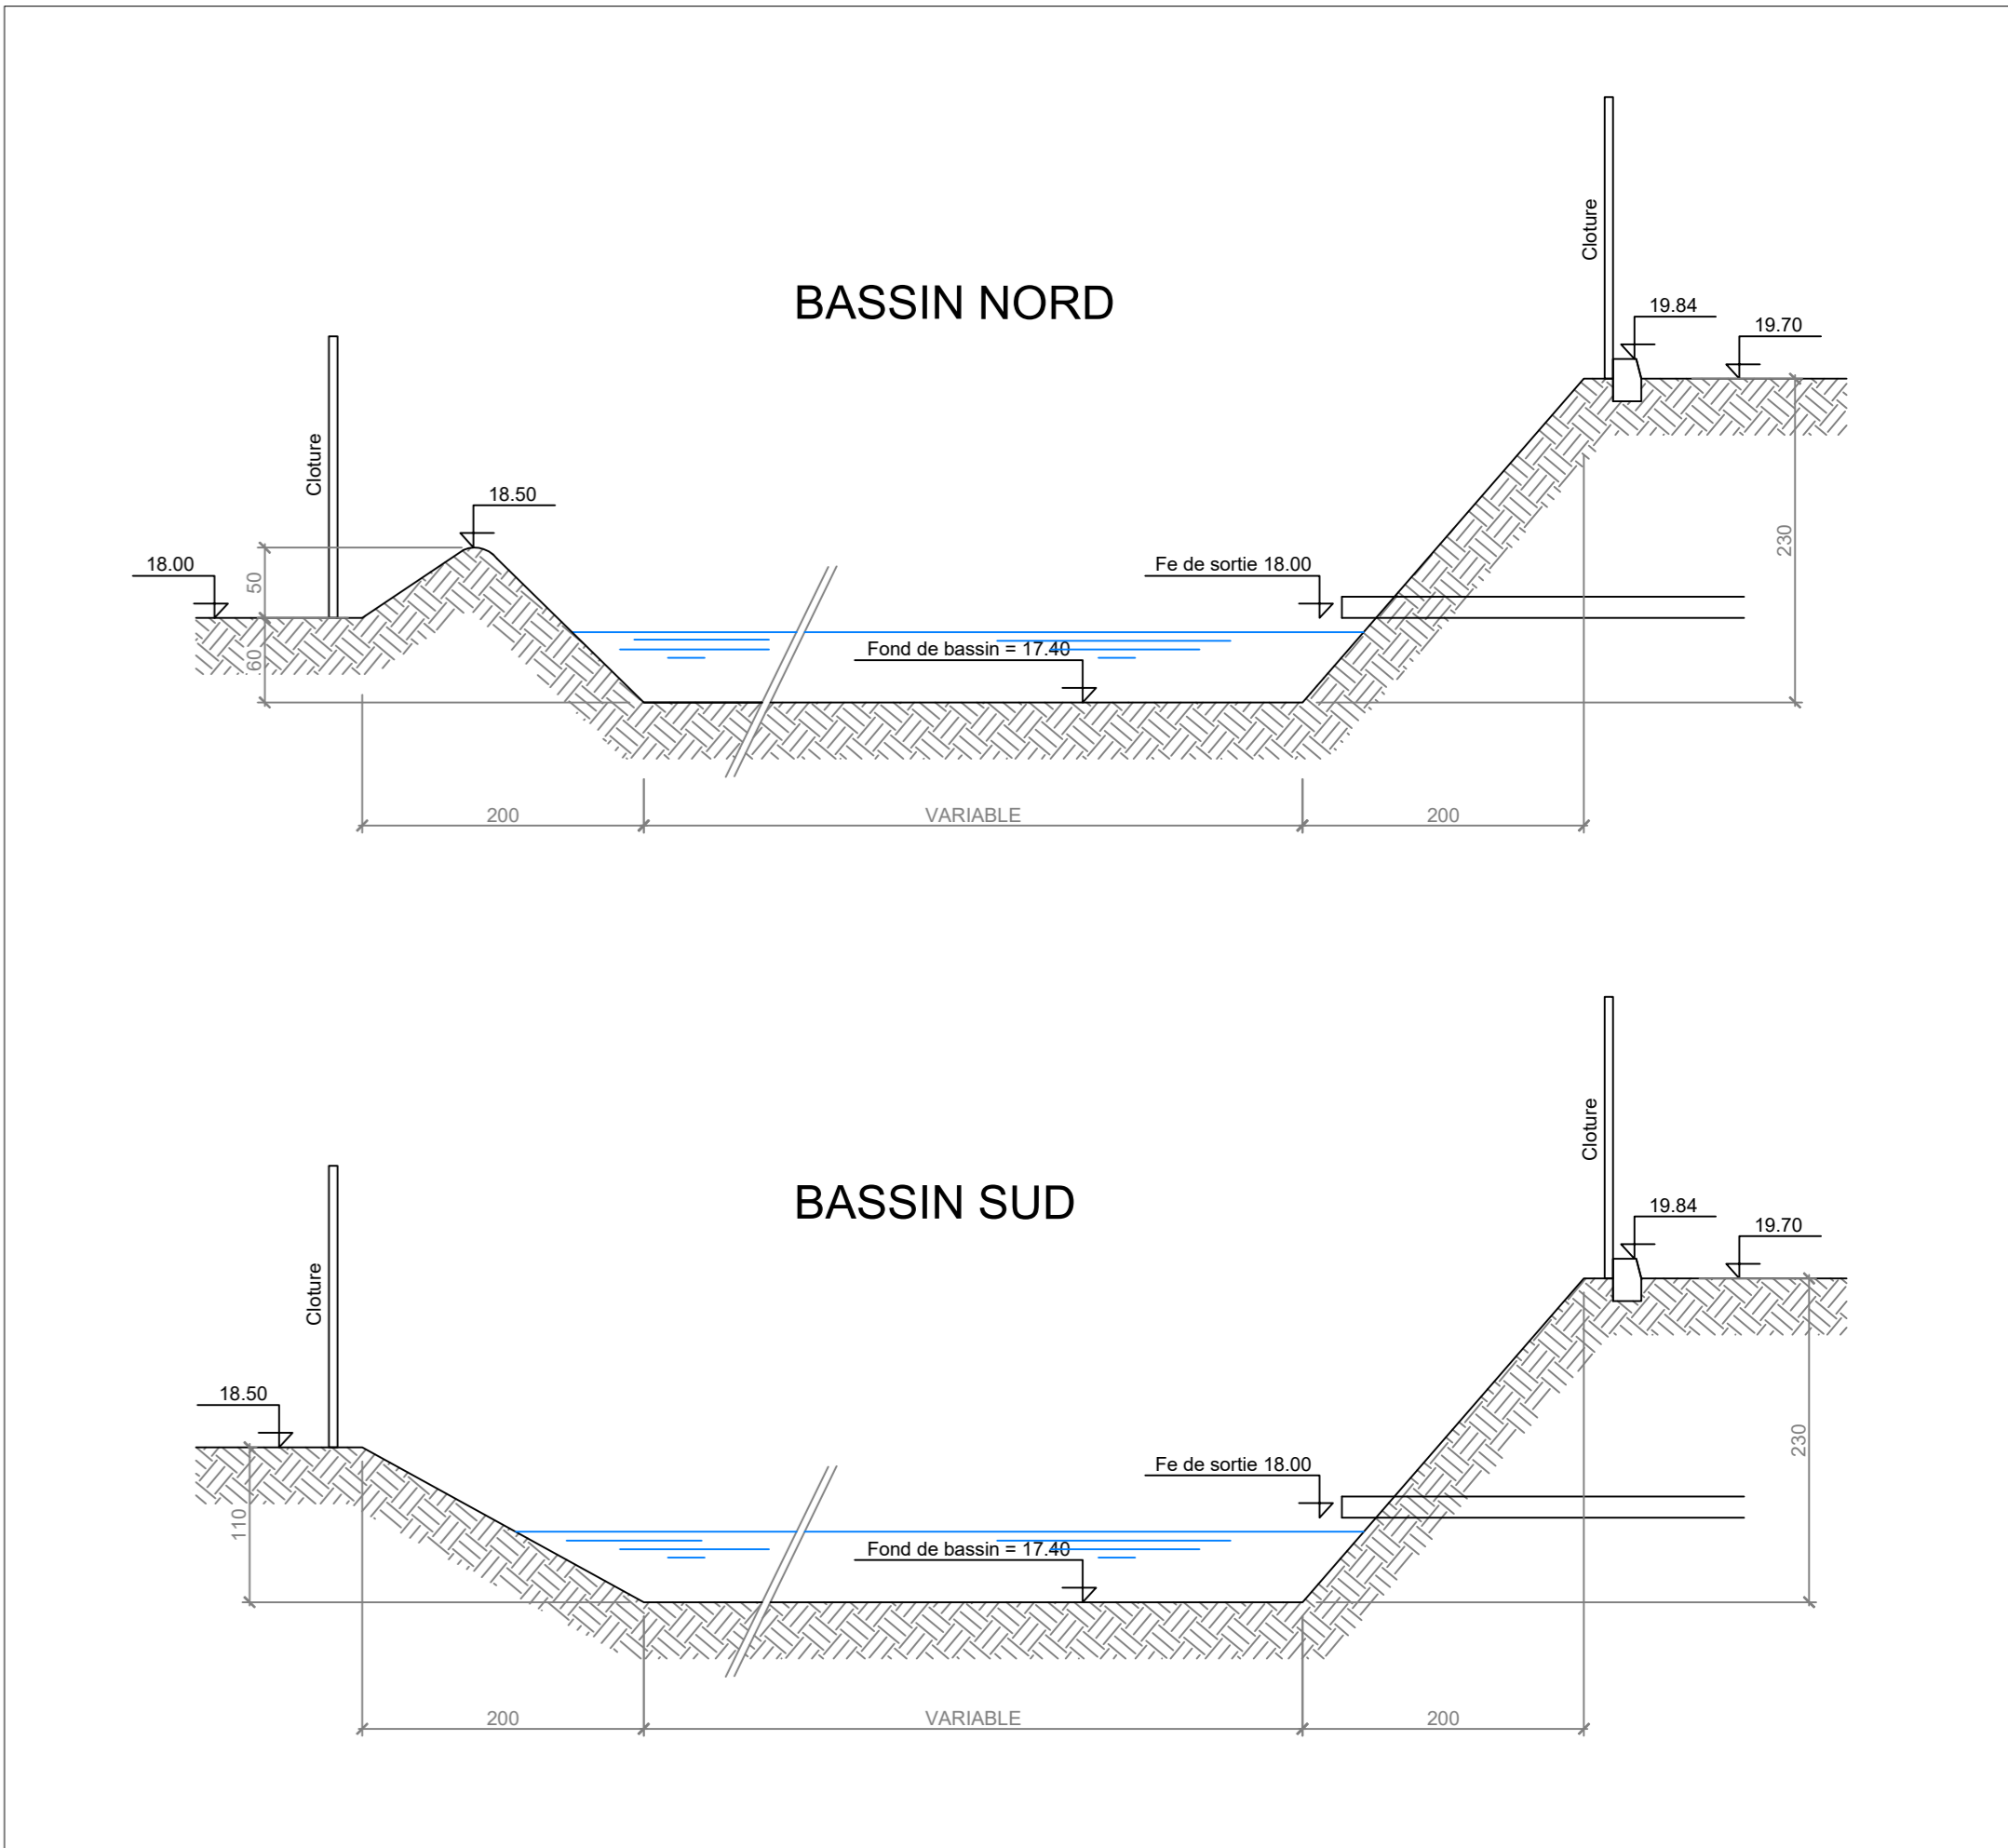

LEGENDE DES RESEAUX

	Réseaux EP de toiture
	Réseaux EP de voirie
	Réseaux EU
	Réseau de drainage EP
	Réseau chaussée réservoir
	Réseau AEP
	Réseau HTA
	Réseau télécommunication
	IRVE
	Réseau portail et interphone
	Réseau alimentation cuves incendie
	Cuve de récupération EP
	Avaloir grille
	Boite de branchement
	Regard vanne
	Regard de visite EP
	Regard de visite EU
	Station de refoulement EU