

COMMUNE DE HELFAUT
DEPARTEMENT DU PAS DE CALAIS

"La Grande Reserve"

PLAN CADASTRAL
VUE EN PLAN

Phase 2

Service Topographie

Affaire N° : 39403

Système de Projection : Lambert 93 CC 50

Système Altimétrique :

Nom du fichier :
39403_cadastre_1-2500.dwg

Planche 1/1

Echelle : 1/2500

Réf. du plan	Indice
CAD	02




Siège social
1, Rue Cassini - BP 60 117 - BLENDÉCQUES
62 502 SAINT-OMER Cedex
Tél : 03.21.38.15.21 / Fax : 03.21.95.22.00
E-mail : contact@ingeo.fr
Site internet : http://www.ingeo.fr



Agences :
AIRE-SUR-LA-LYS - LUMBRES - SAINT-POL-SUR-TERNOISE - ARRAS - LILLE - PARIS - CAMBRAI

Révision le : 01/10/2019

Indice	Objet de la Modification	Date	Dessin.	Verif.
01	Etablissement	24/01/2022	F.L	J.F
02	Mise à jour	06/04/2022	F.L	J.F

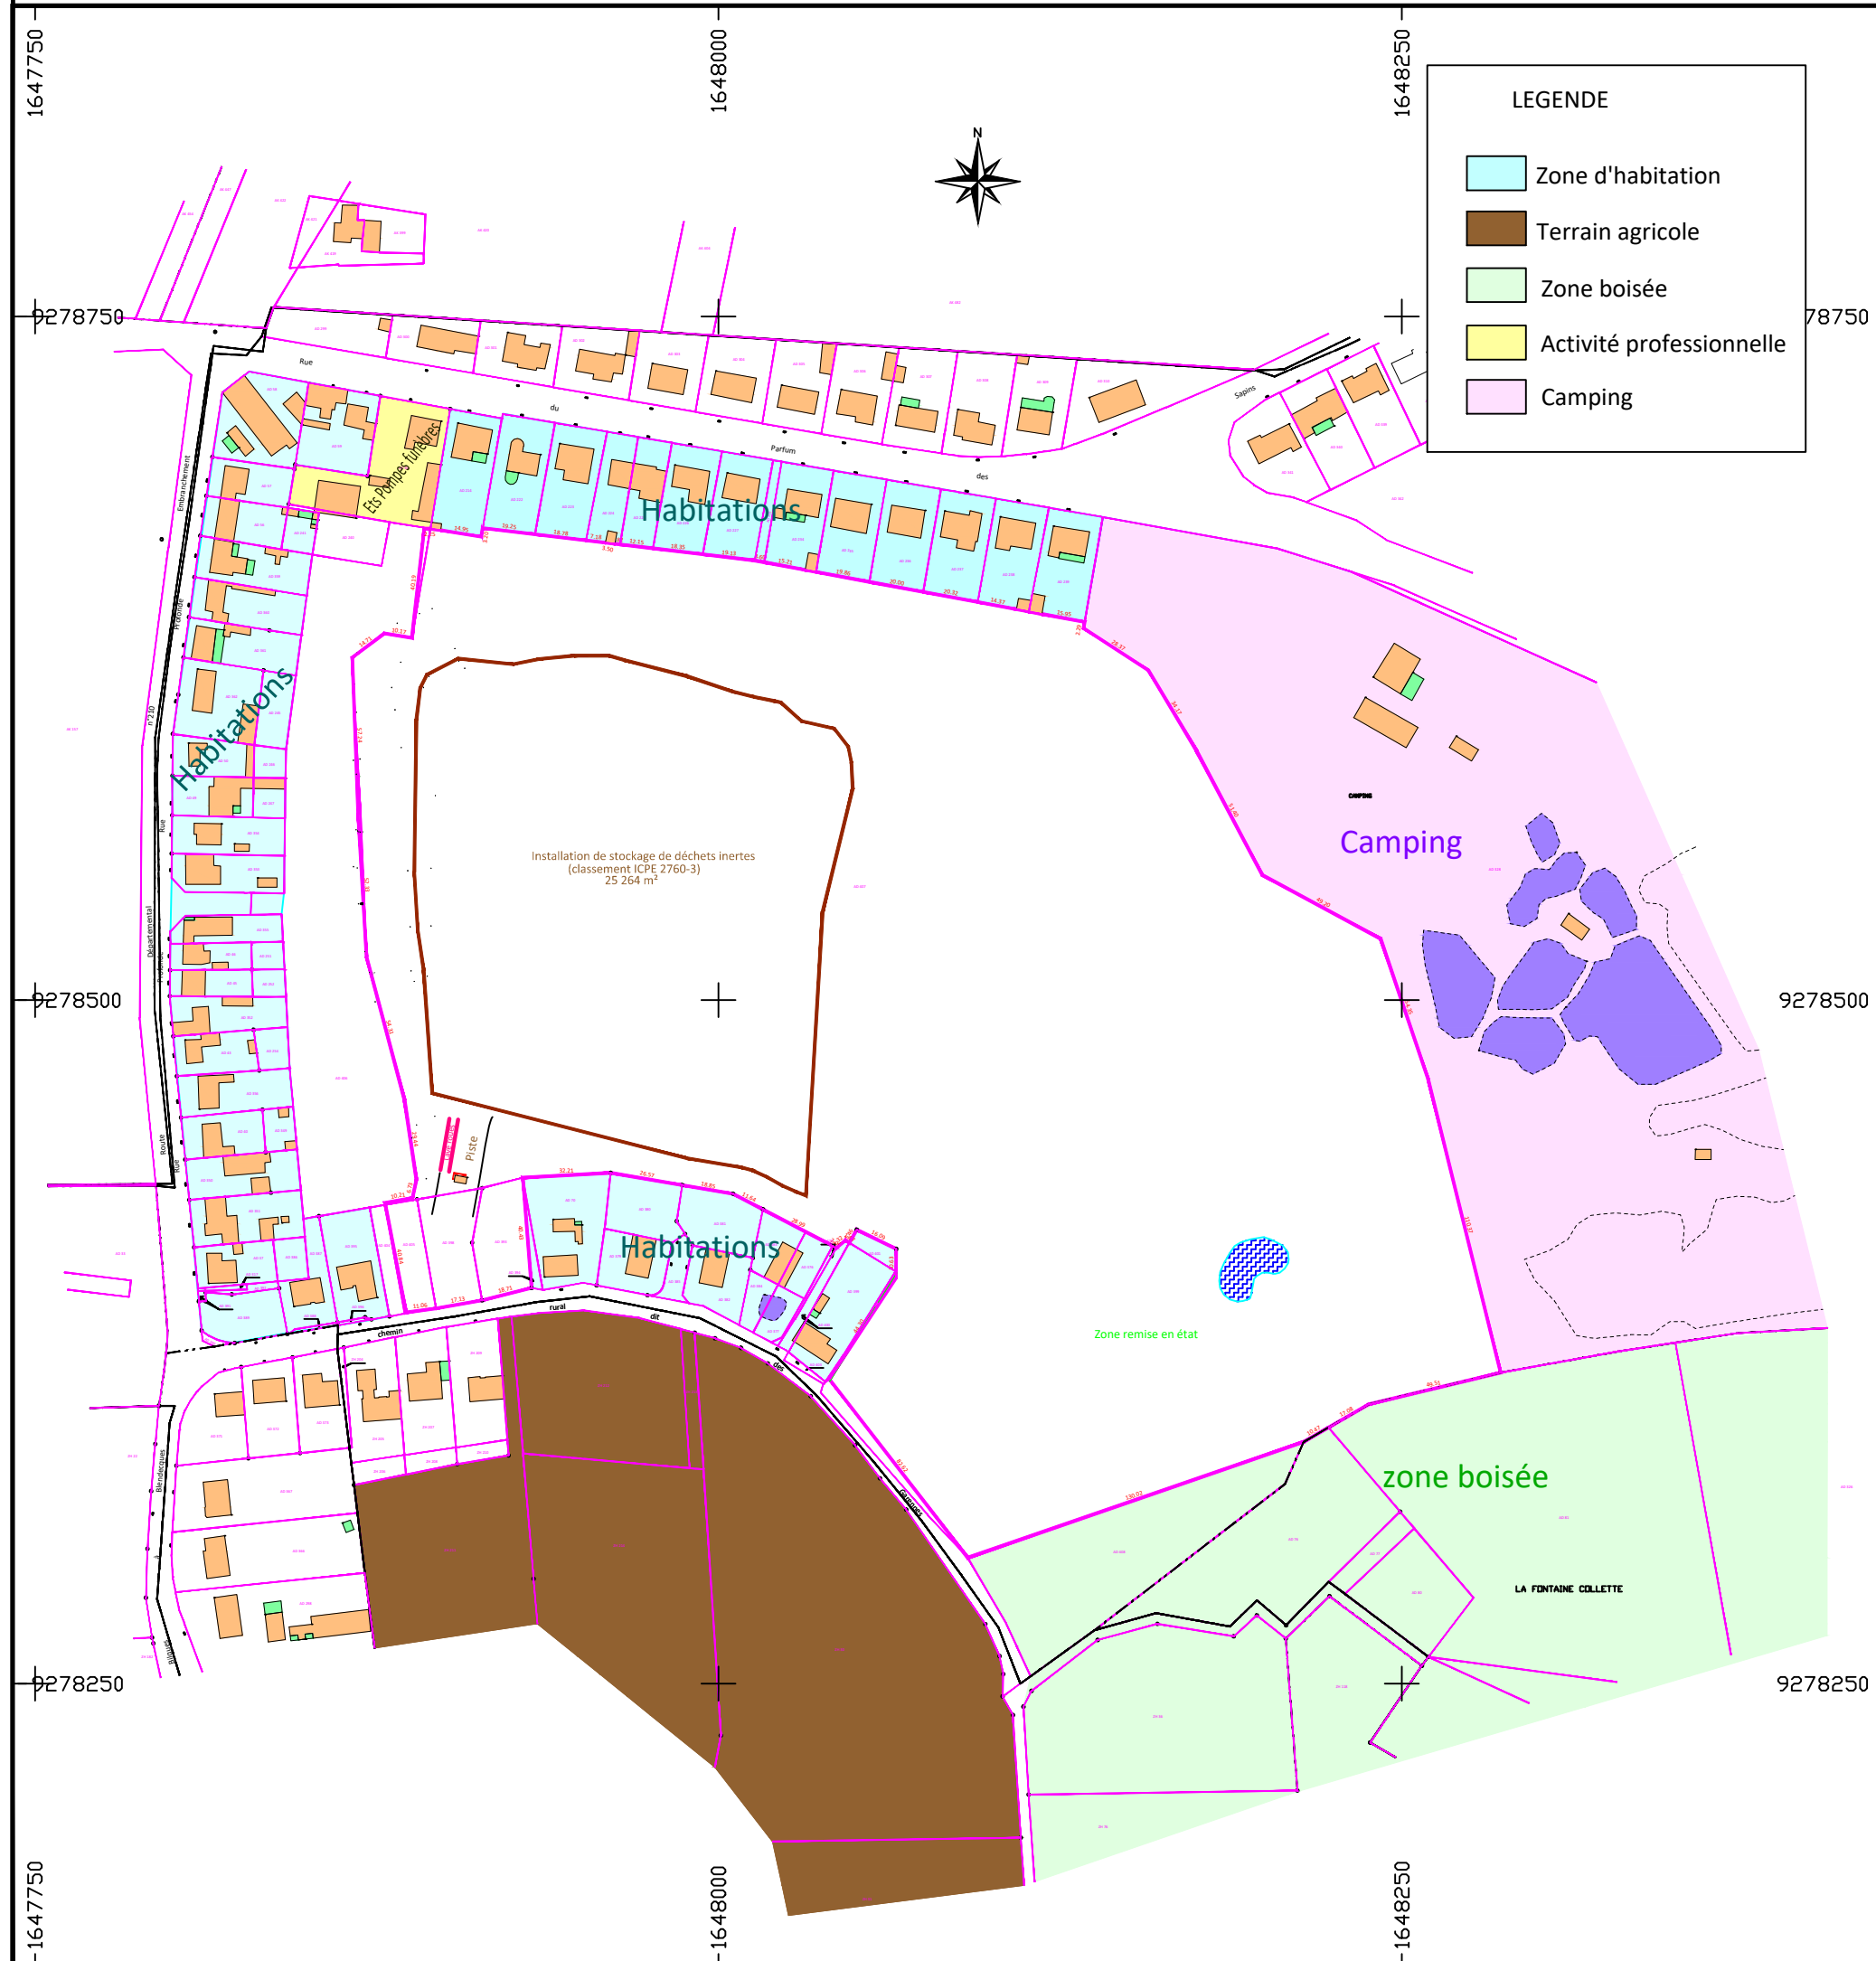

LEGENDE

- Zone d'habitation
- Terrain agricole
- Zone boisée
- Activité professionnelle
- Camping