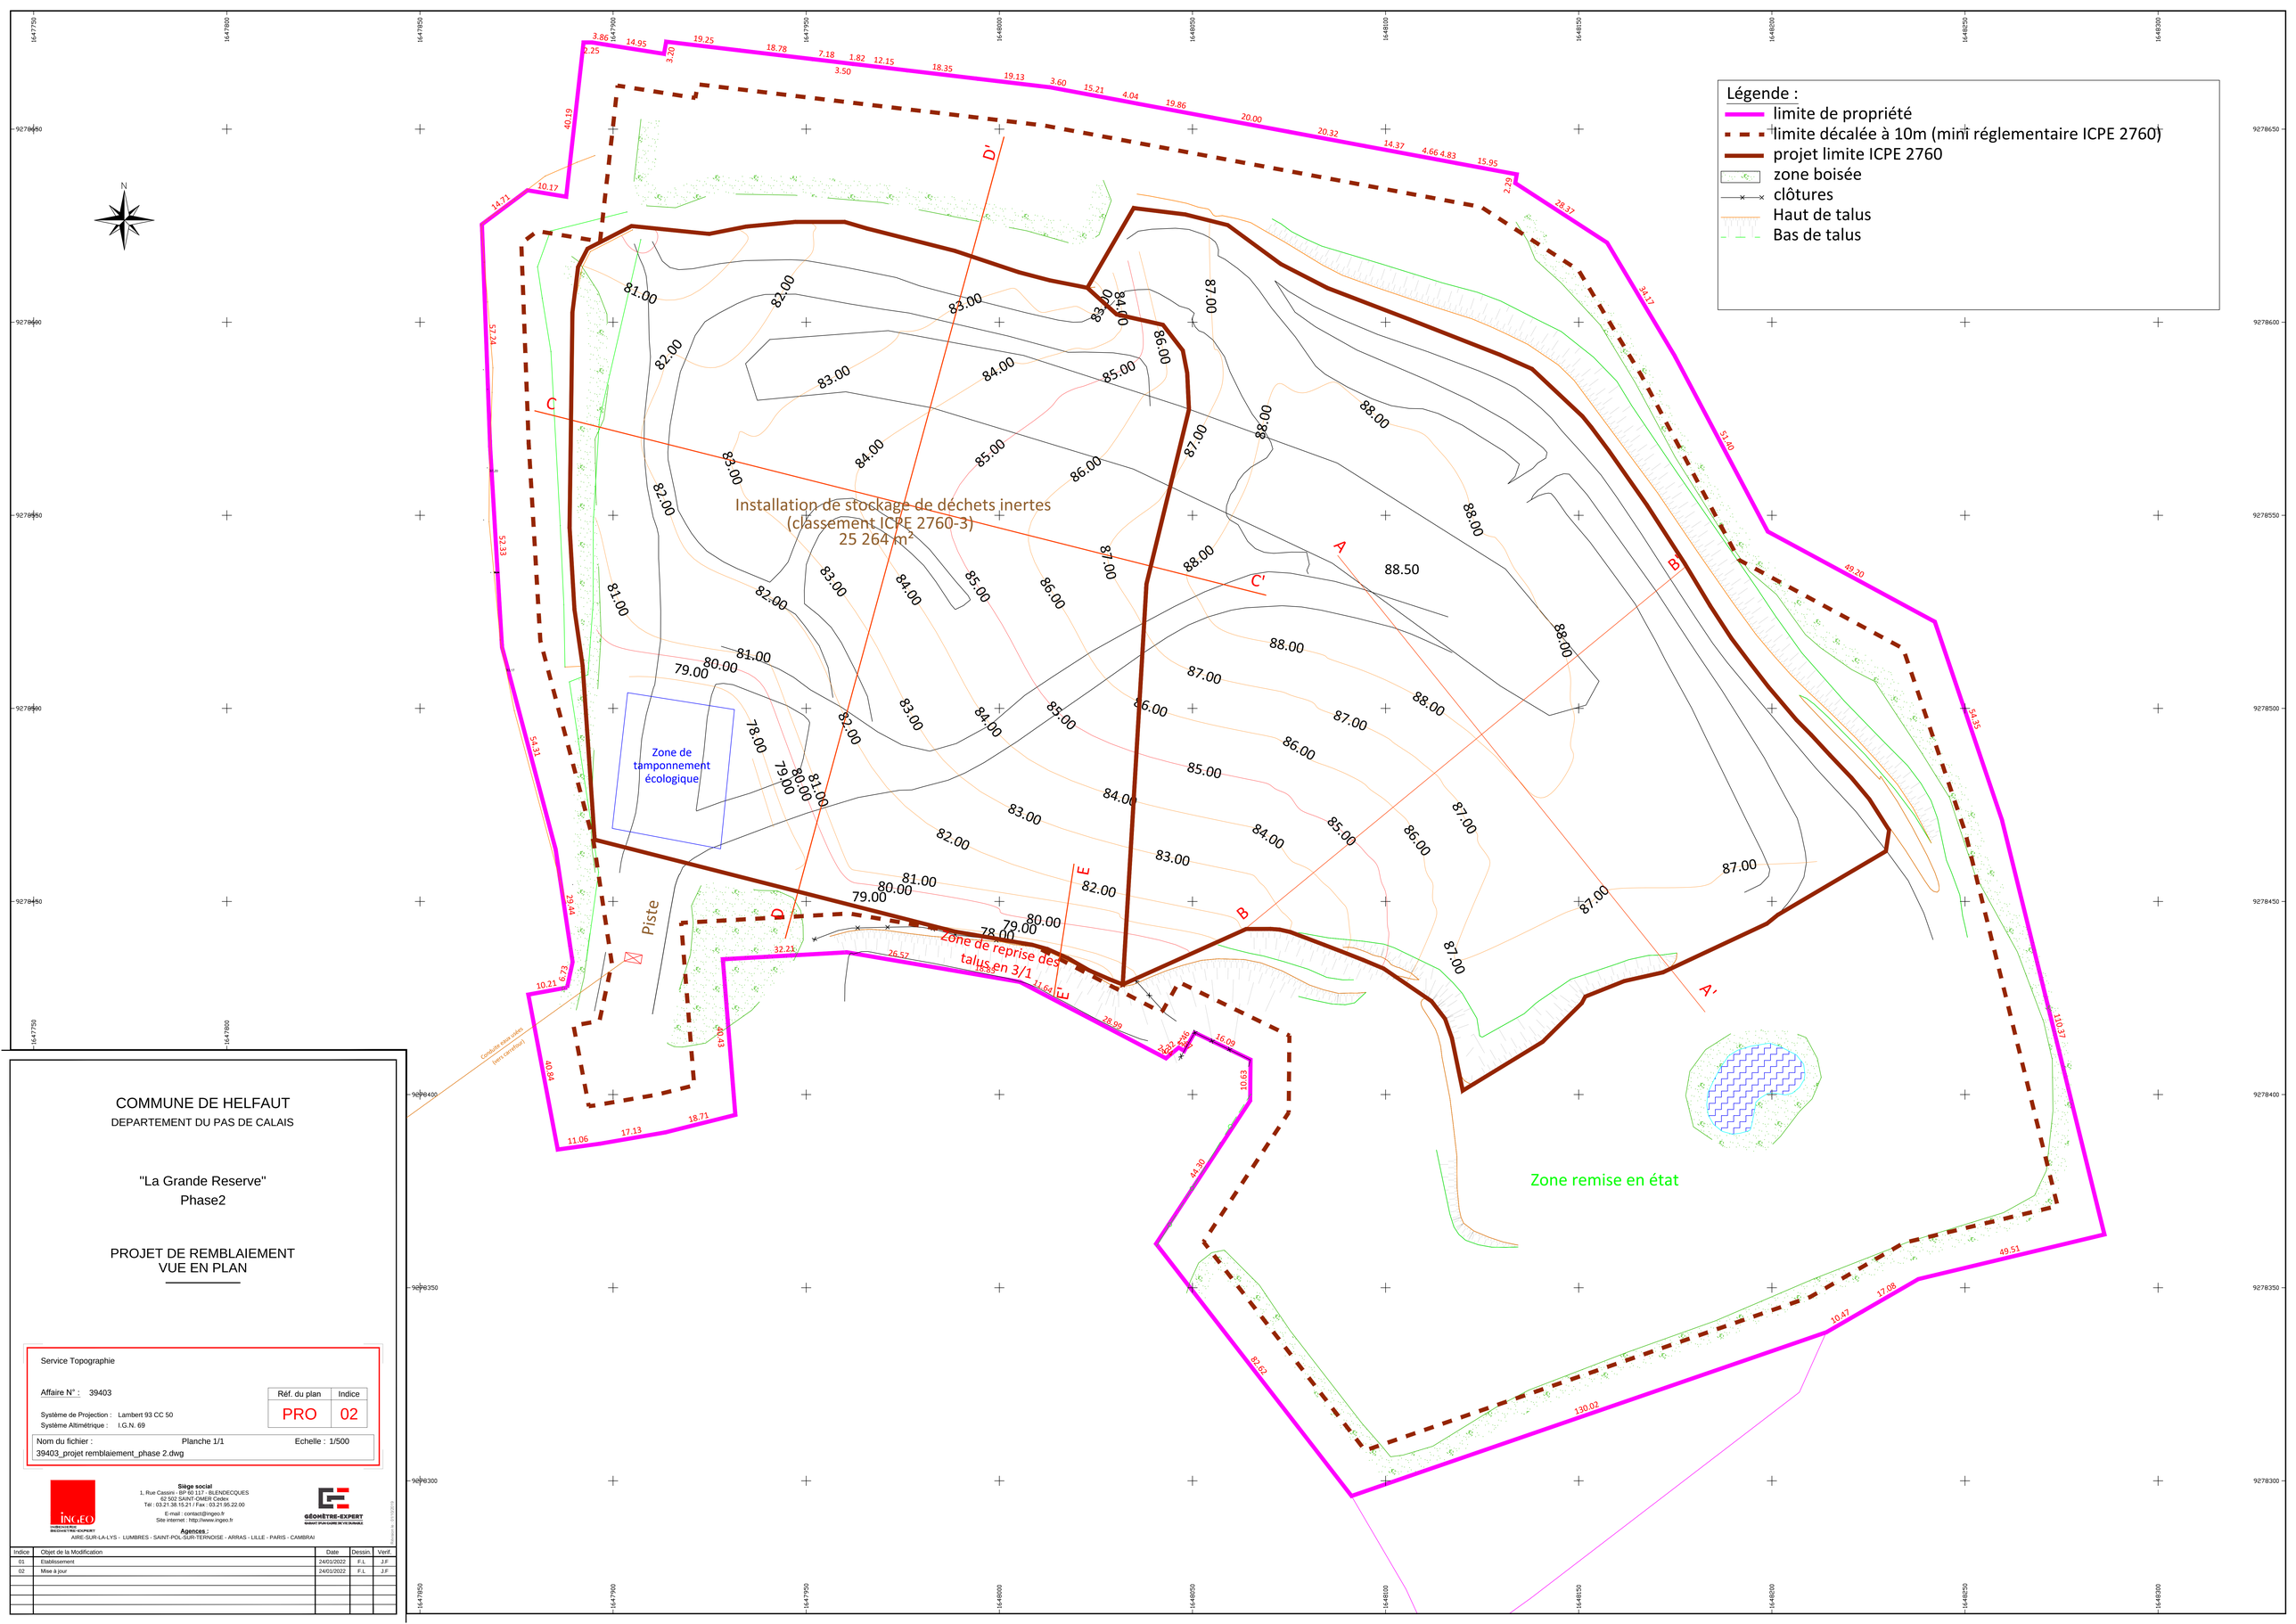

COMMUNE DE HELFAUT

DEPARTEMENT DU PAS DE CALAIS

"La Grande Reserve"
Phase2

PROJET DE REMBLAIEMENT
VUE EN PLAN

Service Topographie

Affaire N° : 39403

Système de Projection : Lambert 93 CC 50
Système Altimétrique : I.G.N. 69

Réf. du plan	Indice
PRO	02

Nom du fichier : 39403_projet remblaiement_phase 2.dwg
Planche 1/1
Echelle : 1/500

Siège social
1, Rue Cassini - BP 55 117 - BLENDECQUES
62 502 SAINT-OMER Cedex
Tél : 03.21.38.15.21 / Fax : 03.21.95.22.00
E-mail : contact@ingeo.fr
Site internet : http://www.ingeo.fr

Agences :
AIRE-SUR-LA-LYS - LUMBRES - SAINT-POL-SUR-TERNOISE - ARRAS - LILLE - PARIS - CAMBRAI

Indice	Objet de la Modification	Date	Dessin.	Verif.
01	Etablissement	24/01/2022	F.L	J.F
02	Mise à jour	24/01/2022	F.L	J.F