


EXTRAIT CADASTRAL

ECH 1/10000



EXTRAIT IGN

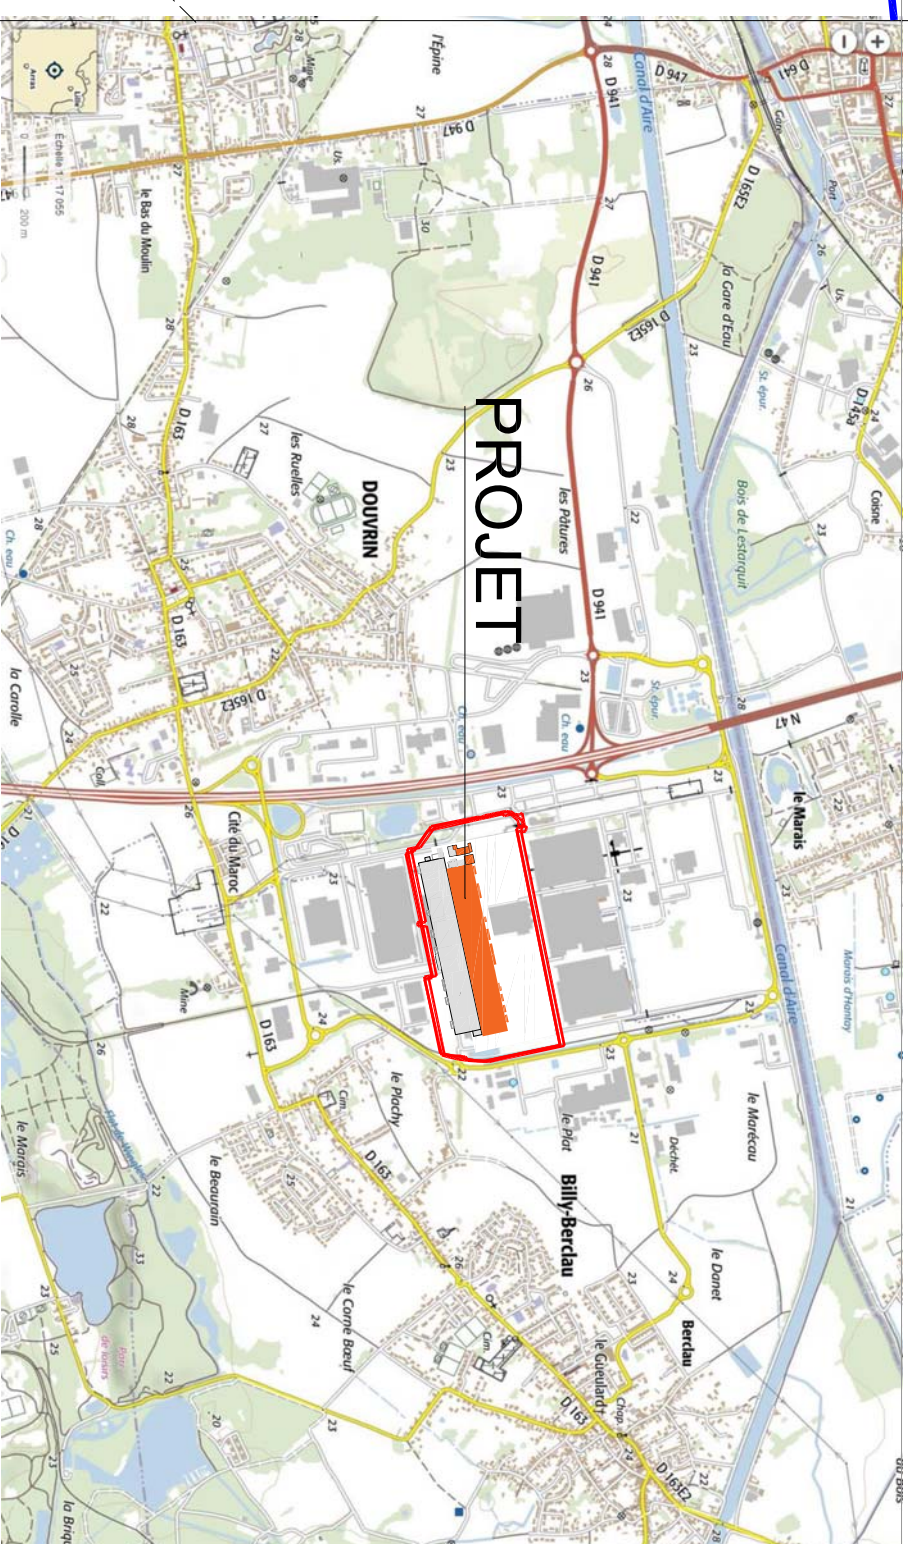

**ATELIER 251**  
Architectes

31 Rue de la Croix d'Yorville  
76000 ROUEN - FRANCE  
Tél. +33 (0)9 51 77 02 51  
Mail: atelier251@a251.com

**ATELIER 251**  
SARL D'ARCHITECTURE AU CAPITAL DE 9000 €  
31 rue de la Croix d'Yorville - 76000 ROUEN  
Tél. : 09 51 77 02 51 - Fax : 09 56 77 02 51  
Email : atelier251@a251.com  
www.a251.com  
RCS 447 275 434



**EKUM**

Port 2001 - Route du fossé défensif  
59430 DUNKERQUE - FRANCE  
Tél. +33 (0)3 28 24 34 00  
Mail: ateiim.contact@ekium.eu

Décembre 2022



Maître d'ouvrage:  
**ACC**  
AUTOMOTIVE CELLS CO

26 Quai Charles Pasqua  
92300 LEVALLOIS-PERRET

**PROJET GIGAFACTORY**  
**EXTENSION BDD2**

**PC 1- PLANS SITUATION**

ESQ. A.P.S. A.P.D. **P.C.** PRO. D.C.E. A.O.R.