

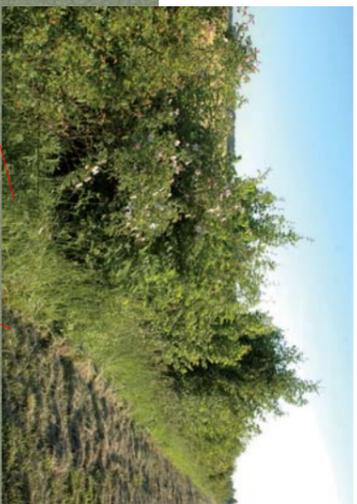


Principe d'aménagement des abords du centre de tri avec la plantation d'une haie libre.

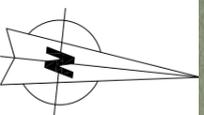

Principe d'aménagement des abords de la rue existante avec maintien de la zone arborée.

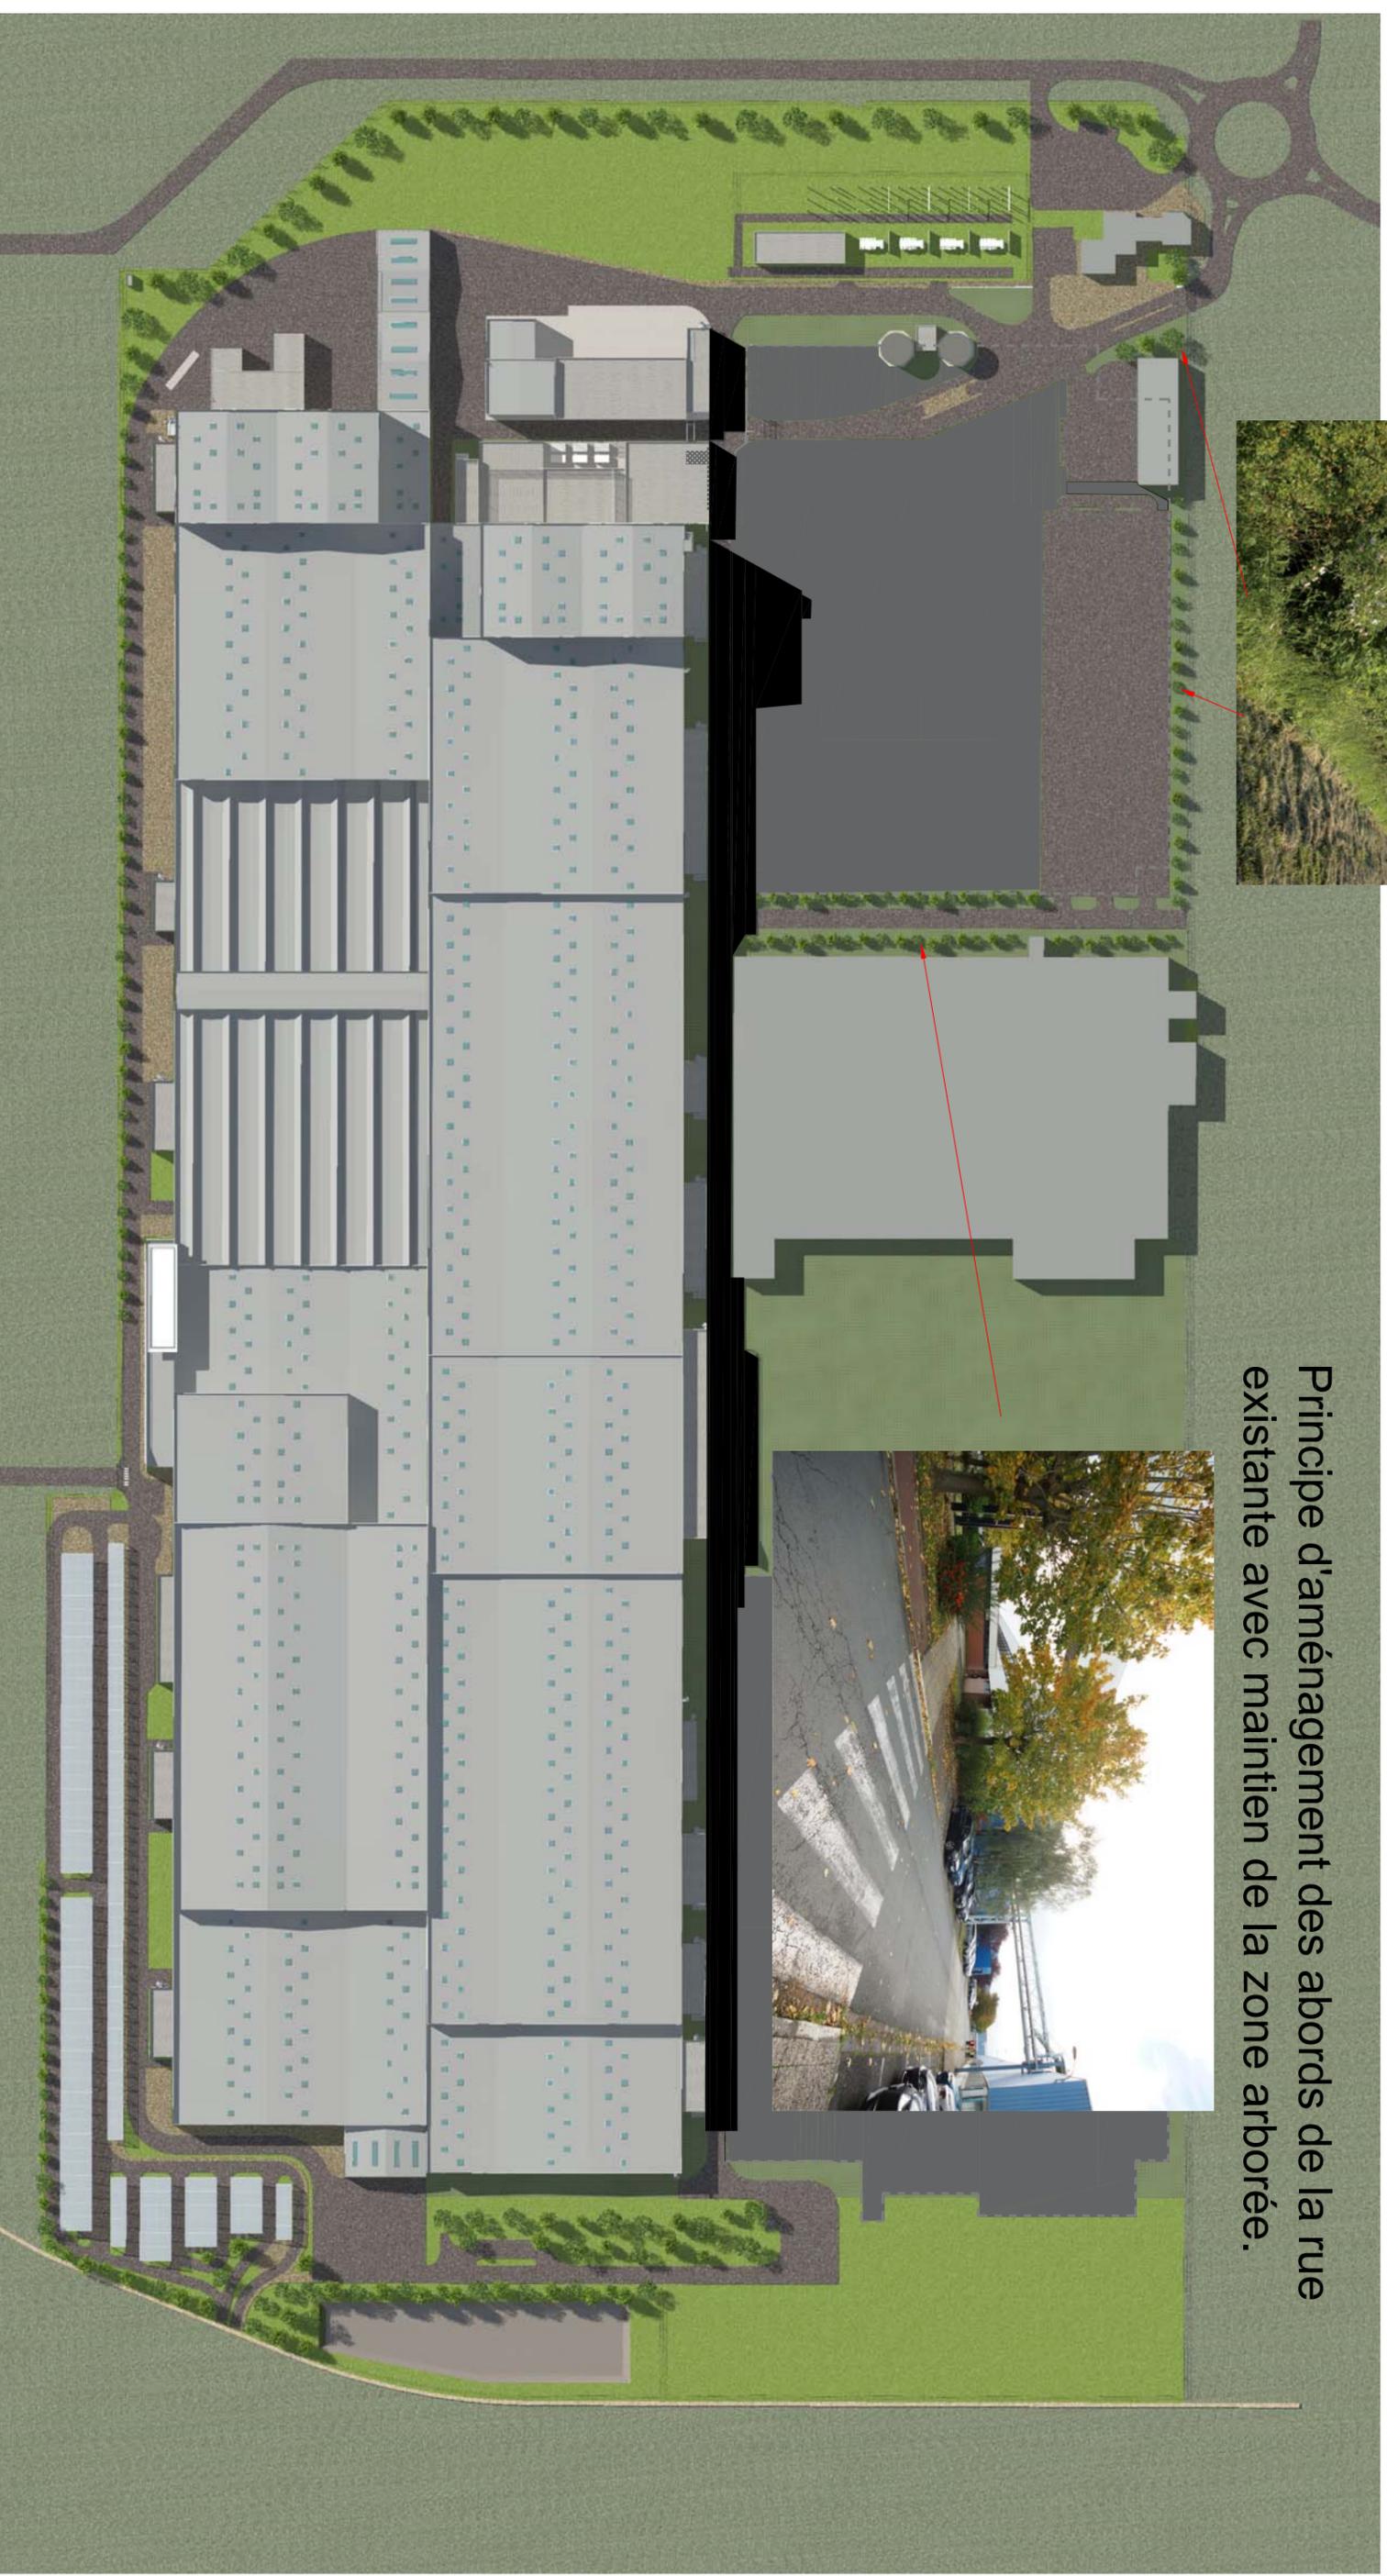

**ATELIER 251**  
SARL D'ARCHITECTURE AU CAPITAL DE 9000 €  
31 rue de la Croix d'Yvonville - 76000 ROUEN  
Tél. 09 51 77 02 51 - Fax 09 56 77 02 51  
Email : atelier251@orange.fr  
www.atelier251.com  
RCS 447 275 434



**ATELIER 251**  
Architectes  
31 Rue de la Croix d'Yvonville  
76000 ROUEN - FRANCE  
Tél. +33 (0)9 51 77 02 51  
Mail: atelier251@orange.fr



**EKUM**  
Port 2001 - Route du fossé défensif  
59430 DUNKERQUE - FRANCE  
Tél. +33 (0)3 28 24 34 00  
Mail: atelier251@orange.fr

PC 4 - ANNEXE PLAN MASSE PAYSAGER - ECH: 1/2000 (A3)

MAITRISE D'OUVRAGE



**PROJET GIGAFACTORY**  
**EXTENSION BBD2**