


PLAN DE SITUATION IGN - Ech. : 1 / 20 000e



VUE AERIEENNE - Ech. : 1 / 5 000e

TERRAIN D'IMPLANTATION :
Commune de MARCK
Section CI - Parcelles n° 3, 4p, 12p, 254p, 256p, 258p
Surface du terrain : 19 635 m²

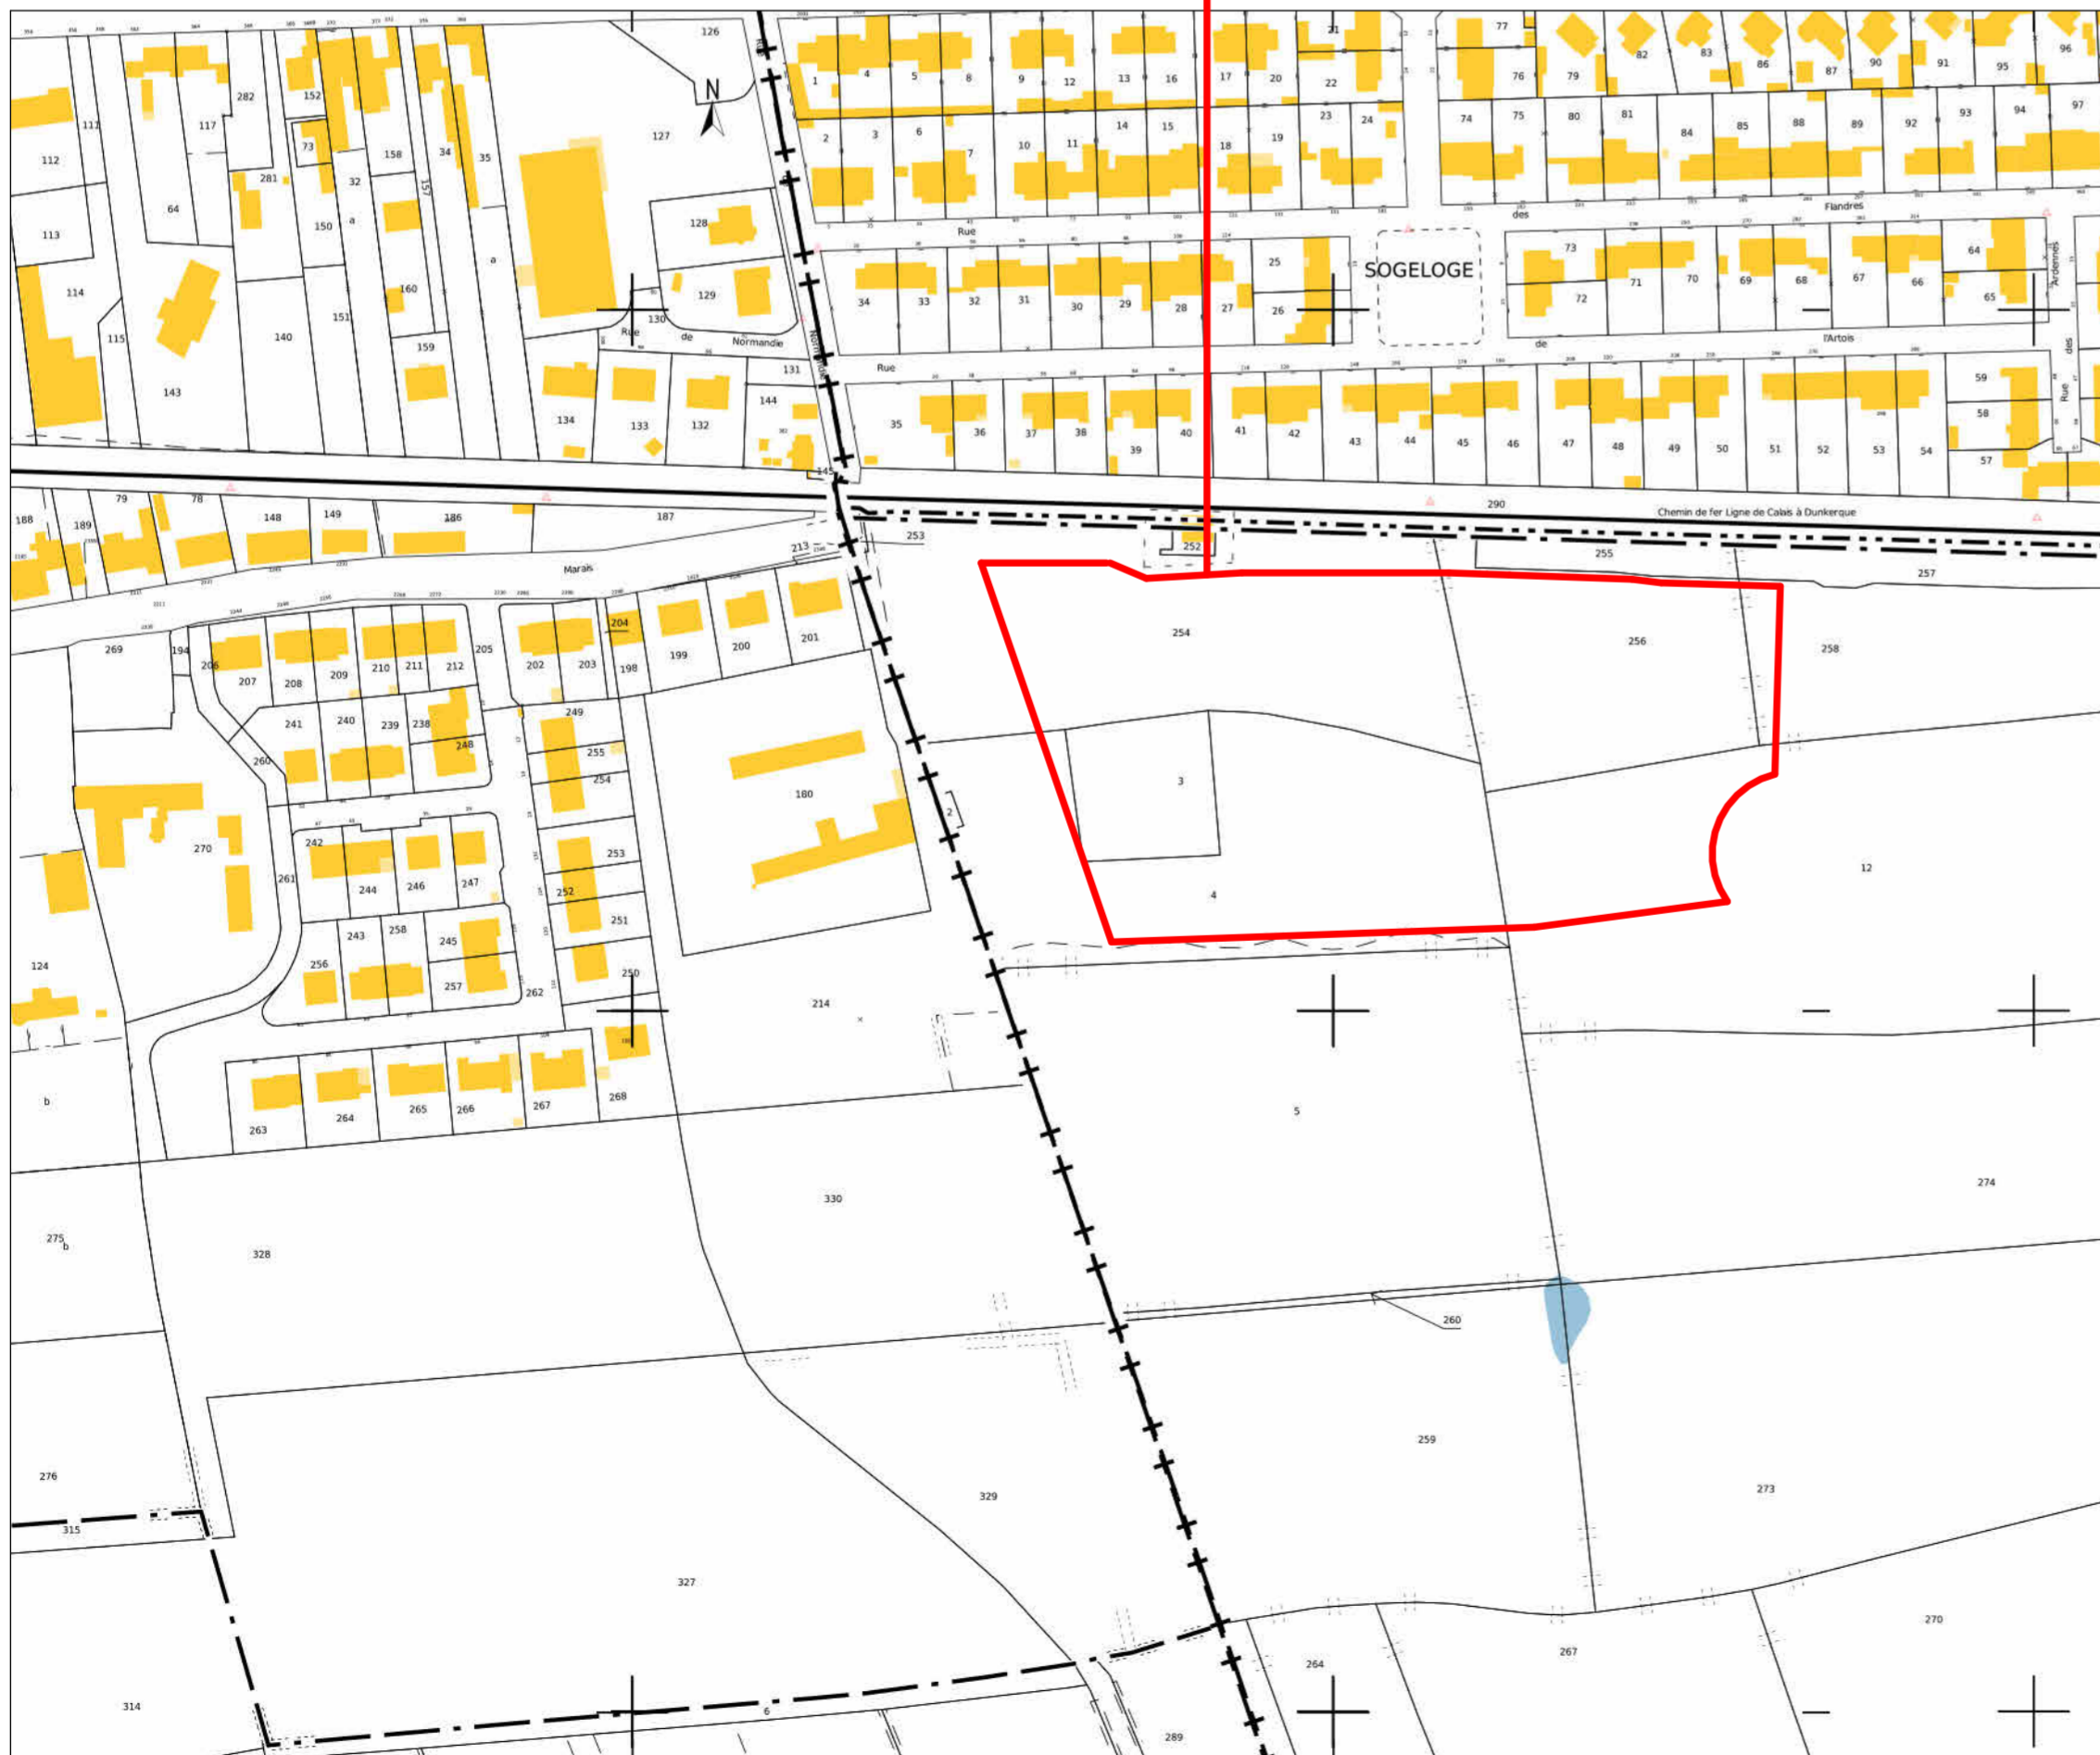

PLAN DE SITUATION CADASTRAL - Ech. : 1 / 2 000e

DELQUIGNIES LOGISTIQUE



DOSSIER DE PERMIS DE CONSTRUIRE
Construction d'une extension de 3 700 m²
d'un entrepôt logistique
Parc d'Activités de la Turquieerie
504, rue Gustave Eiffel
62 730 MARCK

DOSSIER
13.03.23

ECHELLE

DATE
JUILLET 2023


P.C.

PC 1 - PLAN DE SITUATION

PLAN 01

INDICE

Maître d'Ouvrage
SCI DIMOFIS
 Bâtiment Aéroval
 60, rue Roger Brabant
 59 121 PROUVY

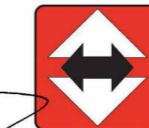

Architecte
Agence S.DUCA Architecte DPLG
 14, rue du Carrousel
 59 650 - VILLENEUVE D'ASCQ
 Tél. : 03.20.88.35.60

AGENCE Stéphane DUCA
 Architecte DPLG
 14, rue du Carrousel
 59650 VILLENEUVE D'ASCQ
 N° National d'Ordre : 072 037



Maître d'Ouvre
CLC Ingénierie
 Z.A. du Moulin
 12, rue de la Cense des Raines
 59 710 - ENNEVELIN
 Tél. : 03.20.88.03.03

