


RESEAUX HYDRAULIQUES EXISTANTS	
— E.P. —	RESEAU EAUX PLUVIALES DE TOITURES
— E.R. —	RESEAU EAUX PLUVIALES DE VOIRIES
— E.U. - E.V. —	RESEAU EAUX USEES - EAUX VANNES
— A.E.P. —	RESEAU EAU POTABLE
— P.I. —	RESEAU POTEAUX INCENDIE
— A.EI —	RESEAU AEI
RESEAUX HYDRAULIQUES A CREER	
— E.P. —	RESEAU EAUX PLUVIALES DE TOITURES
— E.R. —	RESEAU EAUX PLUVIALES DE VOIRIES
— E.U. - E.V. —	RESEAU EAUX USEES - EAUX VANNES
— A.E.P. —	RESEAU EAU POTABLE
RESEAUX SECS EXISTANTS	
— C.FORTS —	RESEAU COURANT FORT (CFo)
— C.FAIBLES —	RESEAU COURANT FAIBLE (CFa)
— TELECOM —	RESEAU TELECOM
— ECLAIRAGE —	RESEAU ECLAIRAGE EXTERIEUR
— GAZ —	RESEAU GAZ
— EDF —	RESEAU EDF

Nota : Aucune modification n'est apportée au plan de réseaux secs

PLAN DE MASSE - RESEAUX HYDRAULIQUES

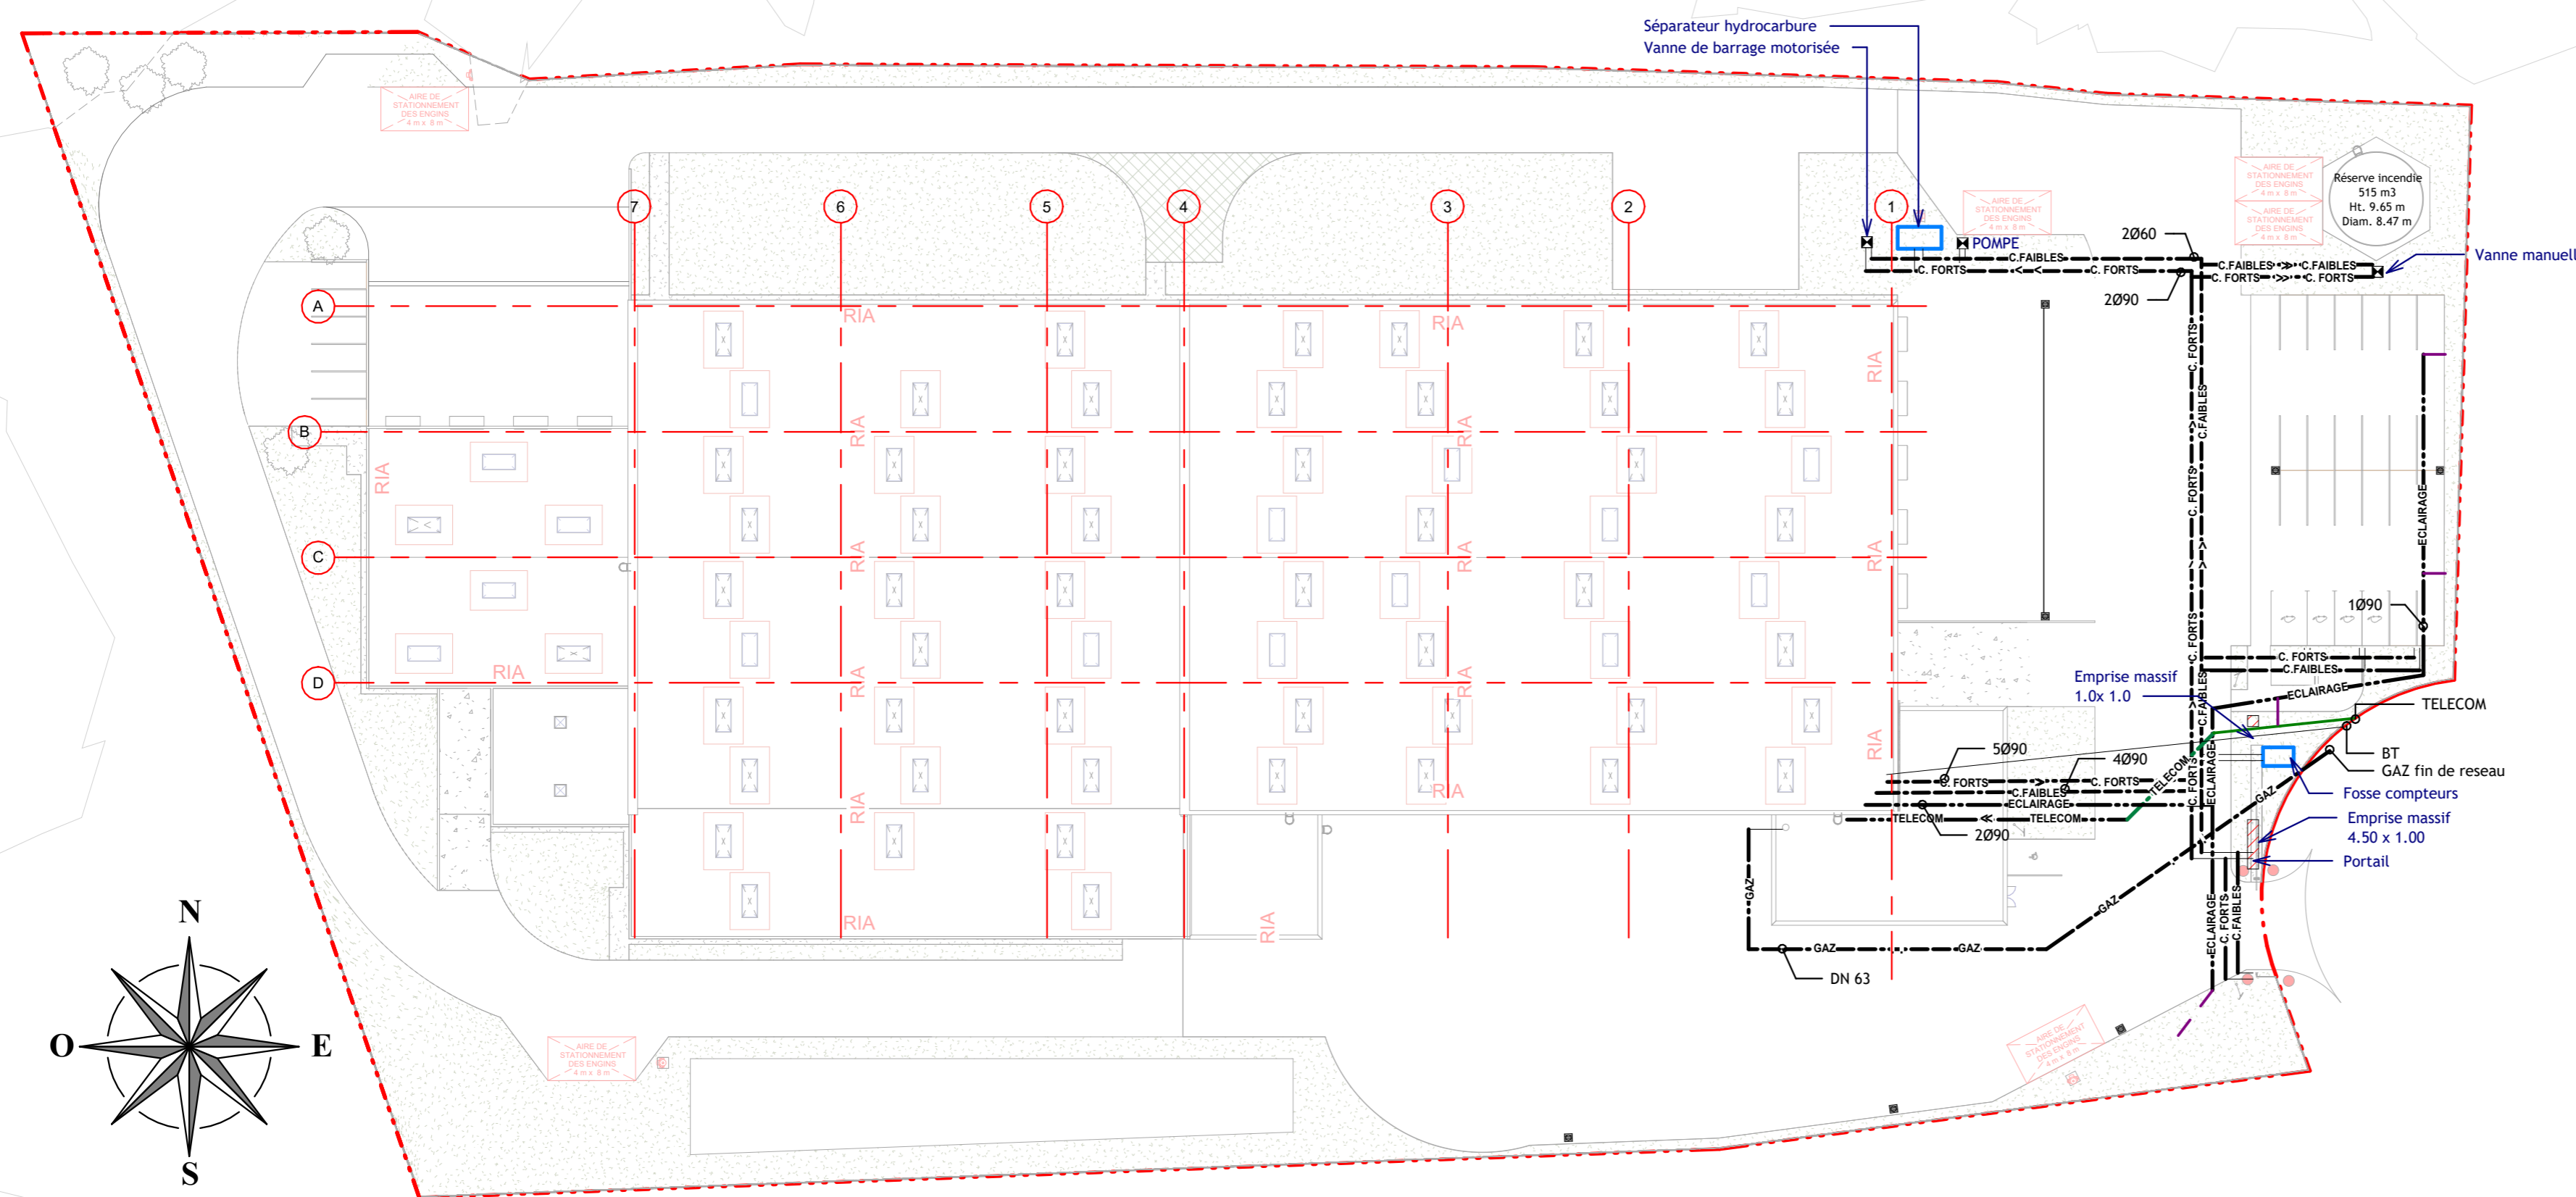

PLAN DE MASSE - RESEAUX SECS

DELQUIGNIES LOGISTIQUE



DOSSIER DE PERMIS DE CONSTRUIRE
 Construction d'une extension de 3 700 m²
 d'un entrepôt logistique
 Parc d'Activités de la Turquerie
 504, rue Gustave Eiffel
 62 730 MARCK

DOSSIER
13.03.23
 ECHELLE
Comme indiqué
 DATE
JUILLET 2023

PC 2 - PLAN DES RESEAUX HYDRAULIQUES ET SECS

P.C.

PLAN 04

INDICE

Maître d'Ouvrage
SCI DIMOFIS
 Bâtiment Aéroval
 60, rue Roger Brabant
 59 121 PROUVY



Architecte
Agence S.DUCA Architecte DPLG
 14, rue du Carrousel
 59 650 - VILLENEUVE D'ASCQ
 Tél. : 03.20.88.35.60



Maître d'Oeuvre
CLC Ingénierie
 Z.A. du Moulin
 12, rue de la Cense des Raines
 59 710 - ENNEVELIN
 Tél. : 03.20.88.03.03

