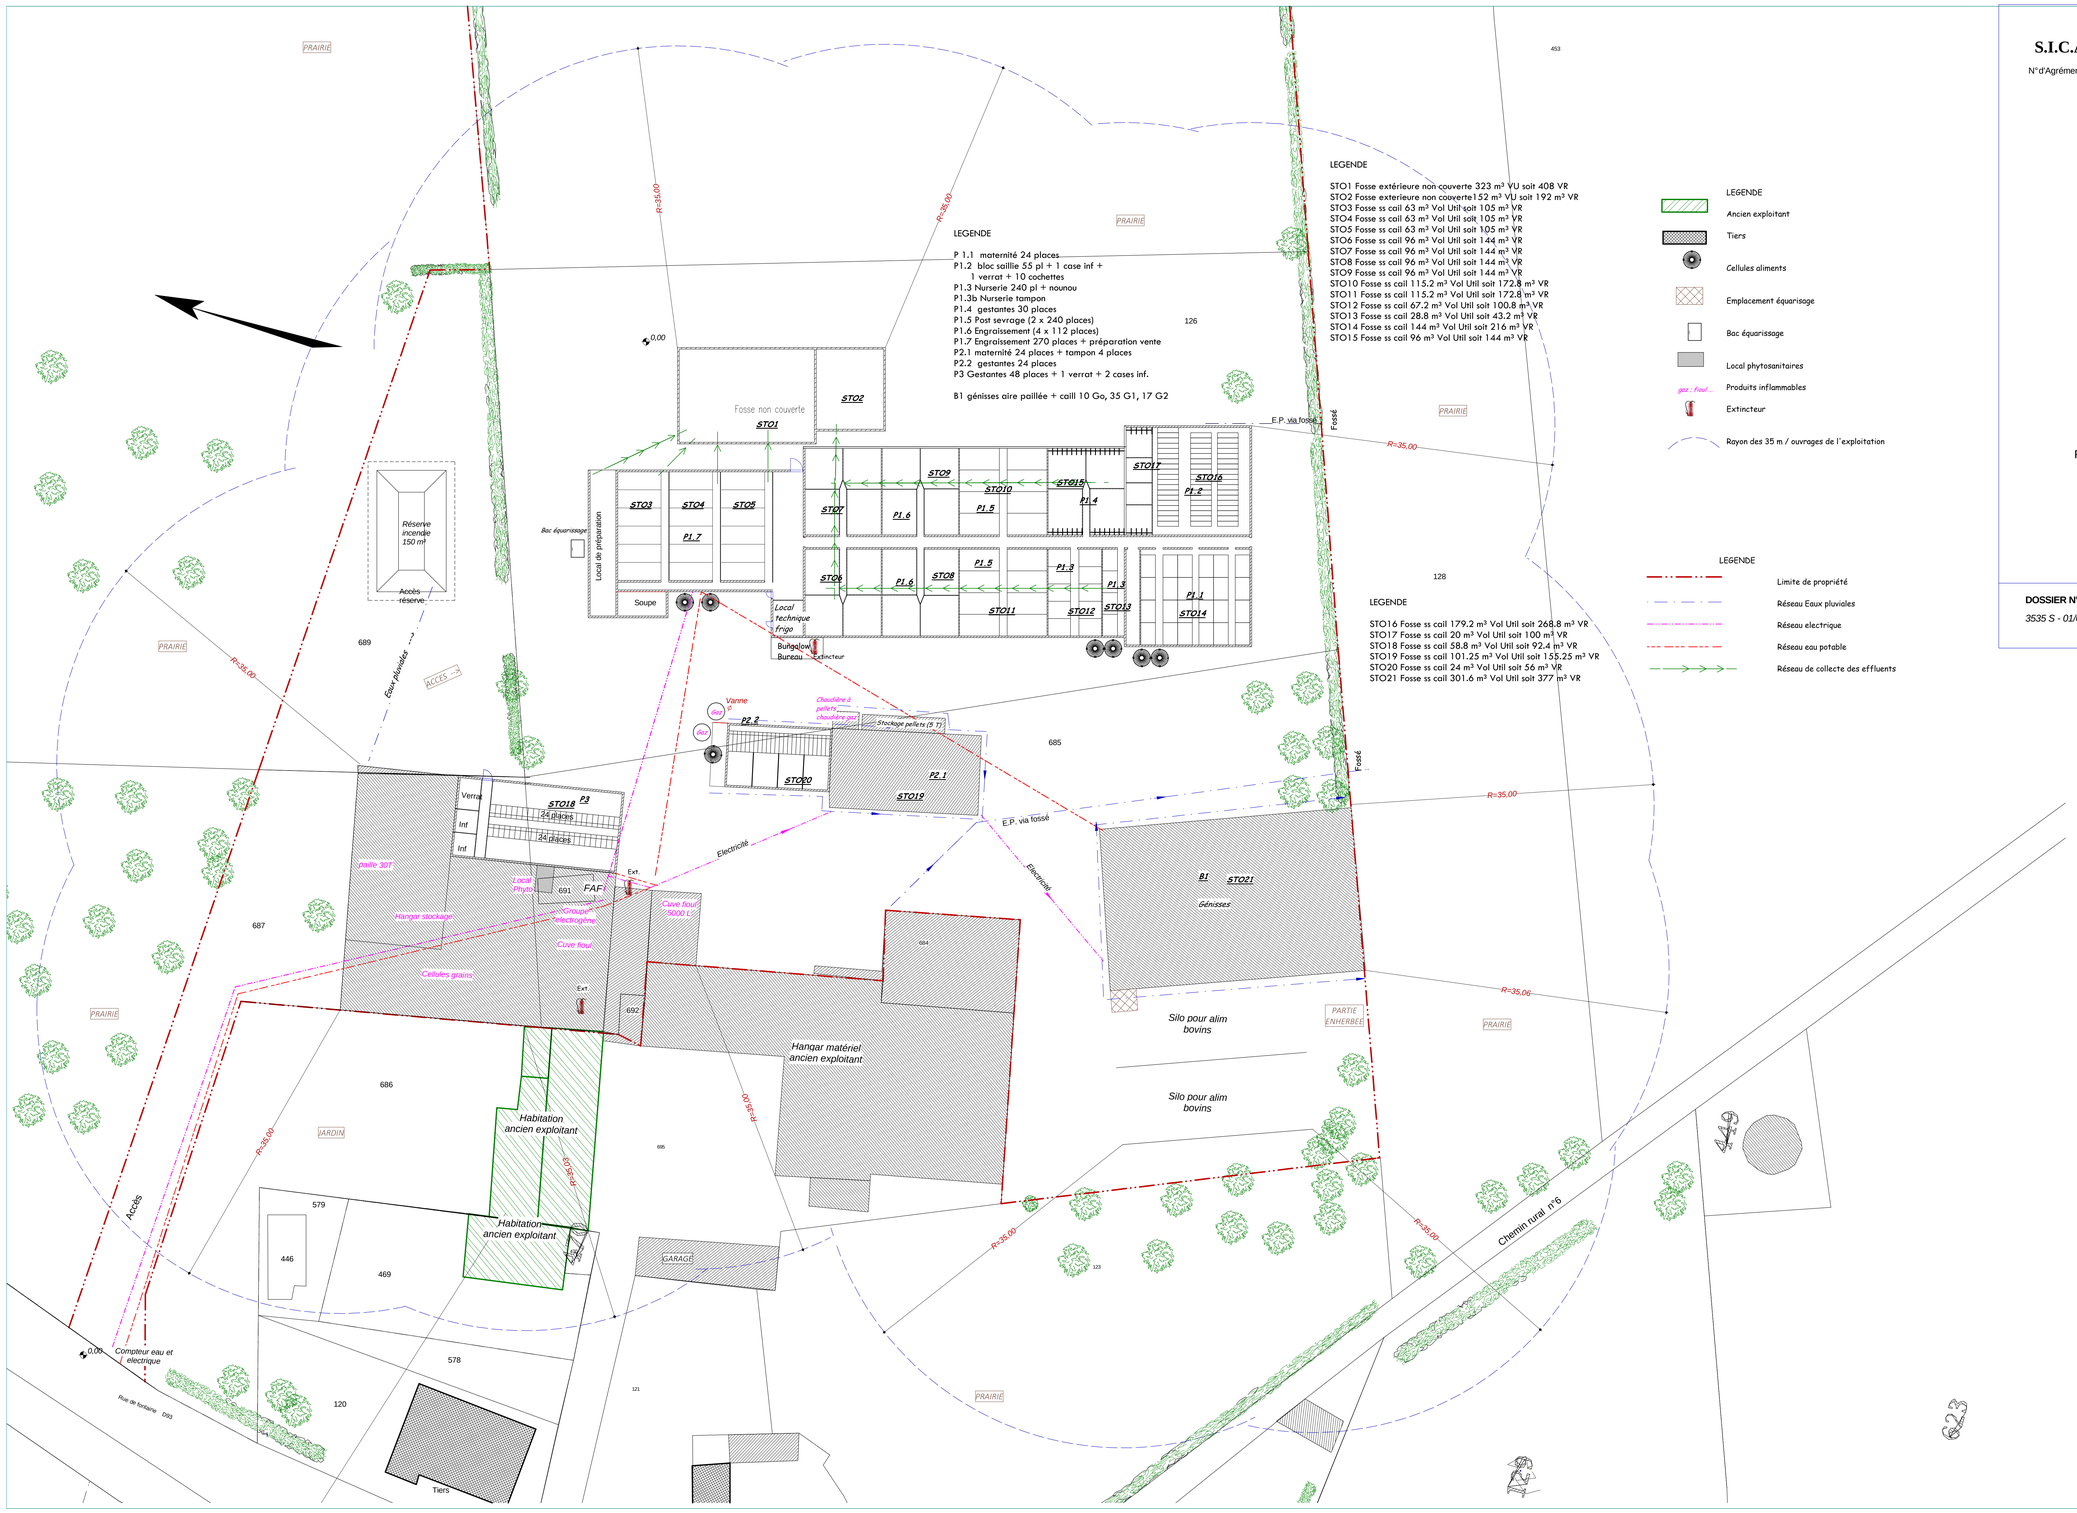

S.I.C.A. HABITAT RURAL NORD - PAS DE CALAIS

N°d'Agrément 97-09 - N°SIREN 404 905 424 - N°SIR ET 404 905 424 00010 - RCS Arras D 404 905 424

56, Avenue Roger Salengro - B.P. 80039 - 62051 SAINT-LAURENT-BLANGY CEDEX

Téléphone : 03.21.60.57.59 Télécopie : 03.21.60.57.96

DEPARTEMENT DU: **PAS DE CALAIS**

SIEGE EXPLOITATION: **FEBVIN PALFART 62960**

LIEU DE CONSTRUCTION: **PREDEFIN 62134**

EXPLOITATION DE: *GAEC NAYET*

PROJET:

Construction d'un bâtiment agricole "porcherie" pour 720 places de porcs à l'engrais.
Construction qual d'embarquement.

PC 2 PLAN DE MASSE (Etat des lieux) Ech 1/250ème

Etable soumise au régime de ENREGISTREMENT

DOSSIER N°:		Complément
3535 S - 01/07/2016	**L'entrepreneur est tenu de calculer ou de faire calculer par un bureau d'études, les calculs de résistance pour la bonne tenue des ouvrages qu'il doit exécuter en gros-oeuvre ou en charpente couverture.**	*3535 S - 15/03/2017*

P4