Maître d'ouvrage

PRÉFET DU PAS-DE-CALAIS

mai 2018

Plan de Prévention des Risques Inondation de la vallée du Wimereux

Commune : Colembert

Aléa de référence (débordement - ruissellement)

Maîtres d'oeuvre

PRÉFET DU PAS-DE-CALAIS
DIRECTION DÉPARTEMENTALE DES TERRITOIRES ET DE LA MER

PROLOG INGENIERIE
3-5, rue de Metz - 75 010 PARIS
Tel : 01.45.23.49.77 / Fax: 01.42.46.82.03
e-mail : prolog@prolog-ingenierie.fr

Echelle: 1/5000

Classes d'aléa

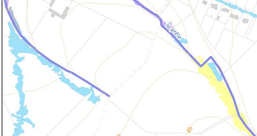

Éléments généraux
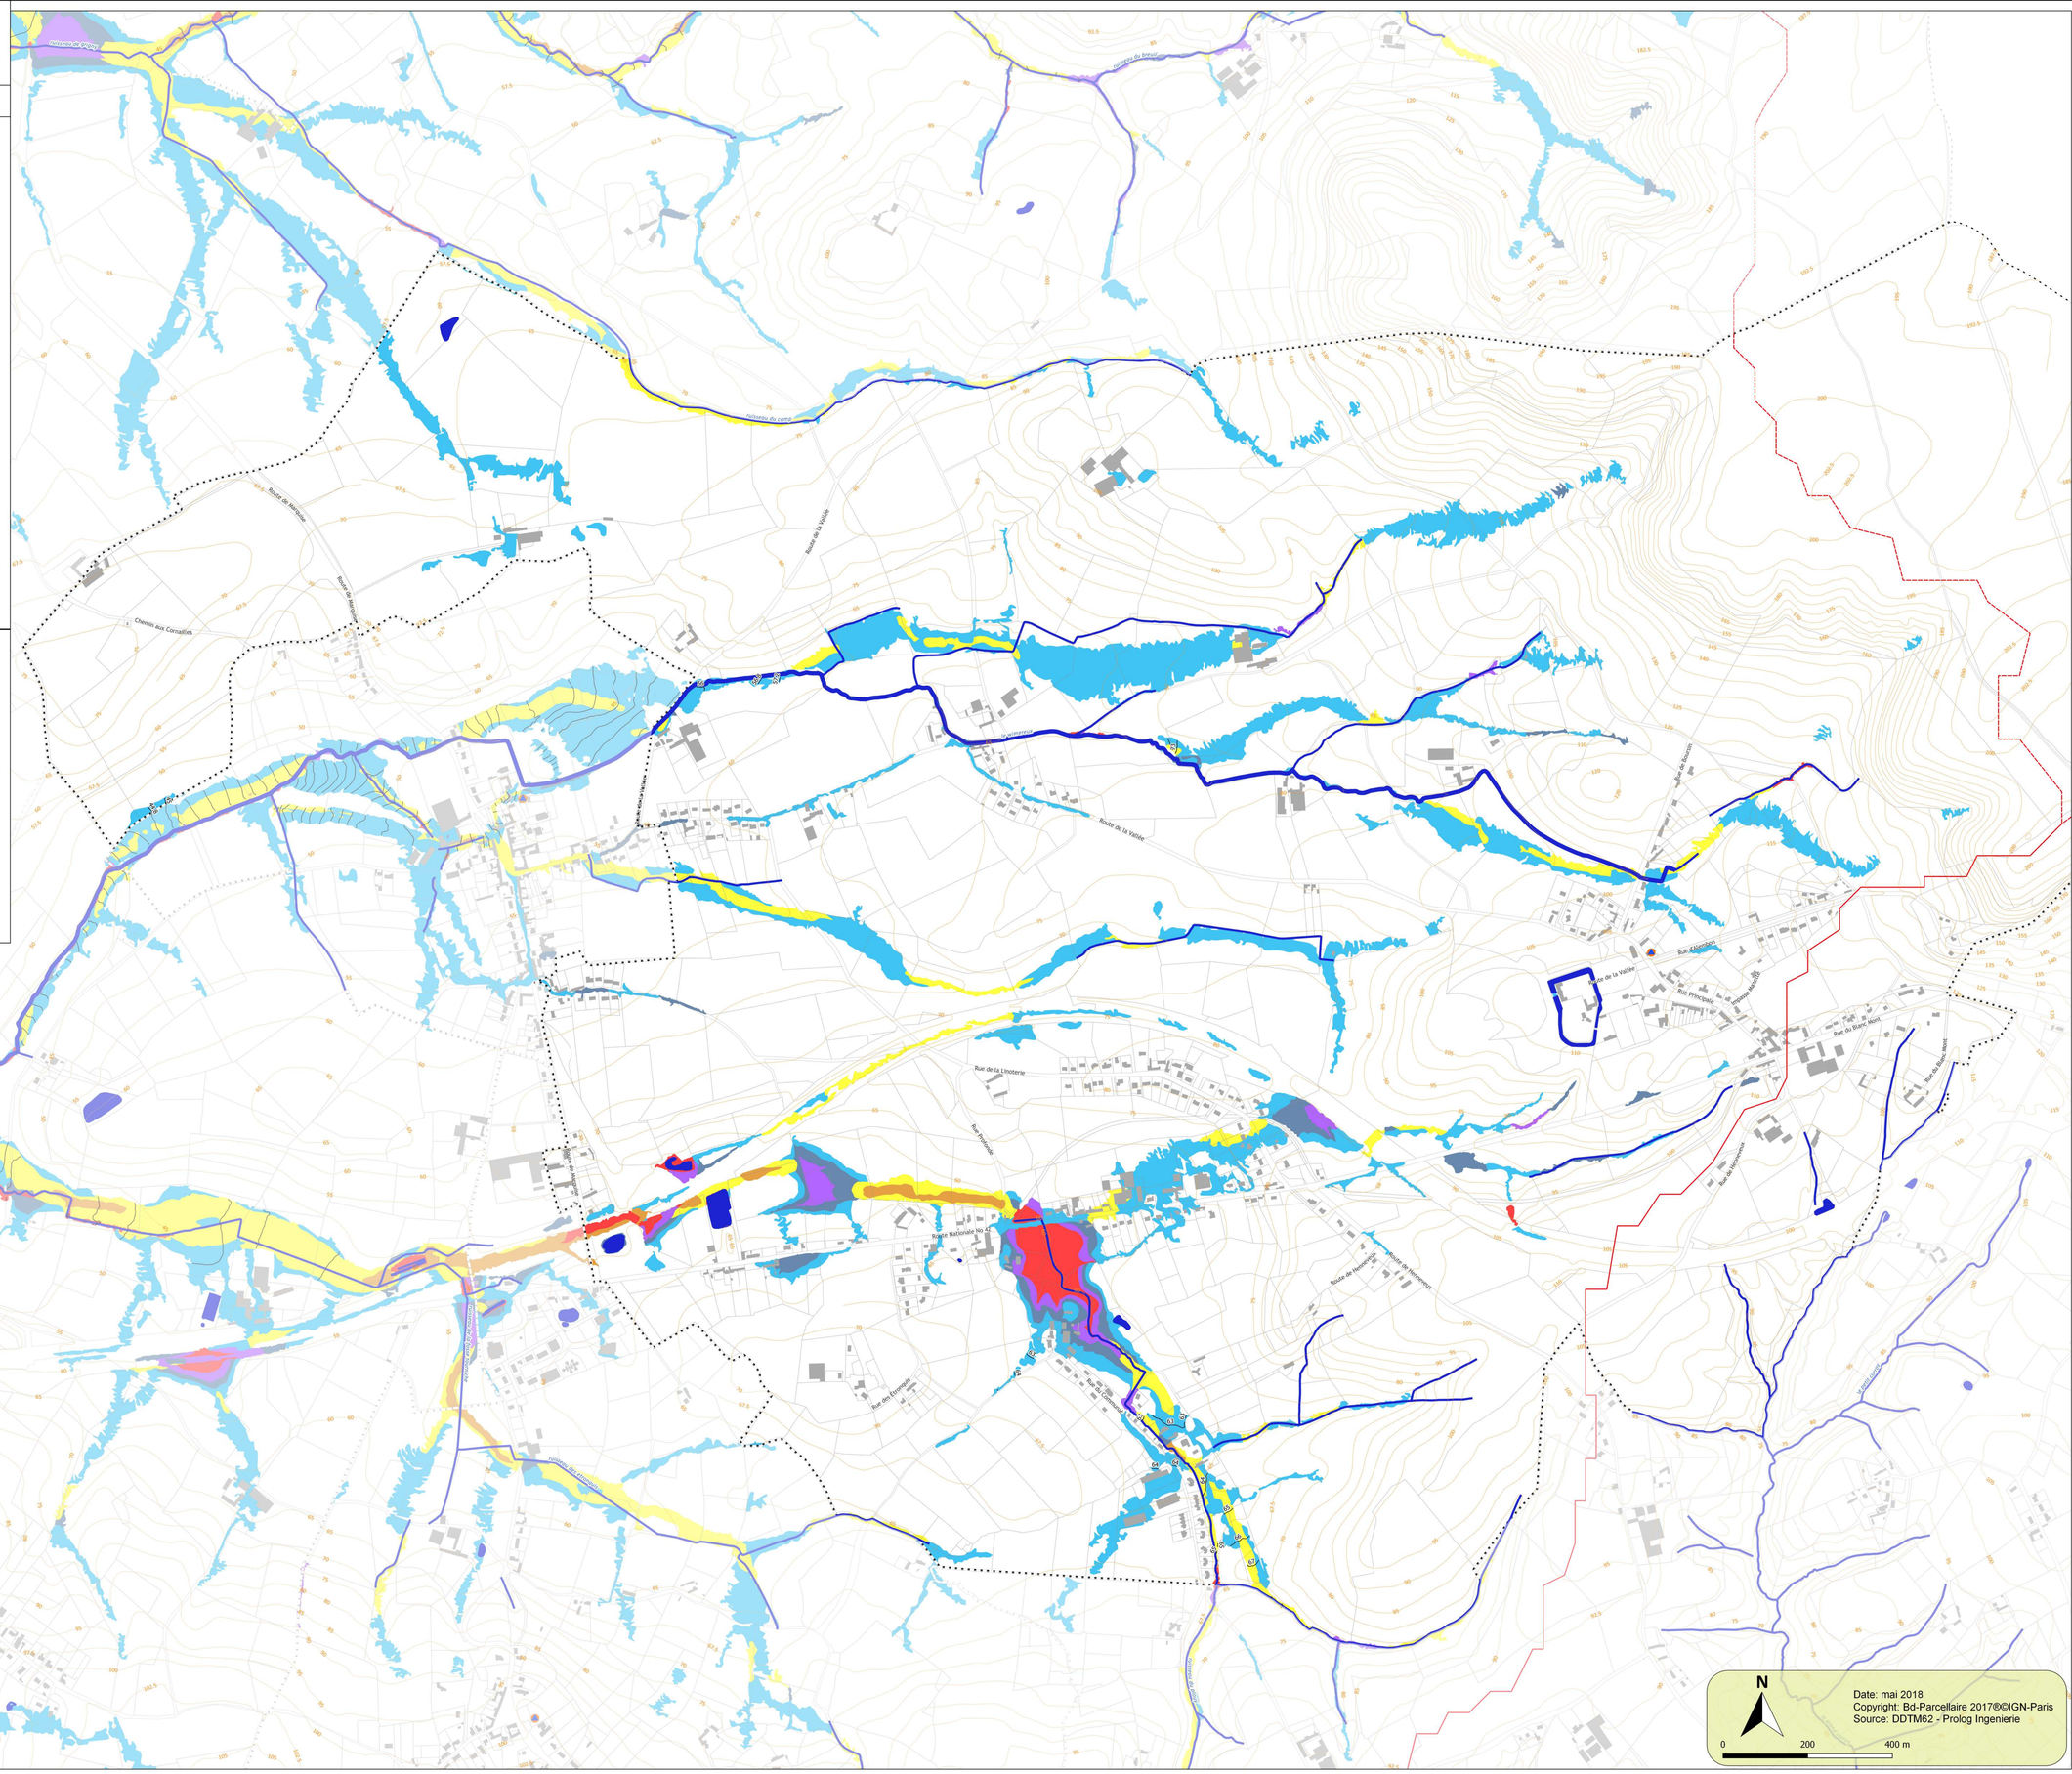
- Mairie
- Cours d'eau
- Isocote (en m NGF)
- Courbes de niveaux
- Bâtiments
- Limite parcellaire
- Limite communale
- Limite de bassin versant
- Plan d'eau