

rue de Magenta

Commune de Boulogne sur mer  
Ets Demarne

Plan du R +1 de localisation  
des extincteurs  
et détecteurs incendie


| Indice | Modifications | Date       |
|--------|---------------|------------|
| A      | Elaboration   | 23/03/2016 |
|        |               |            |
|        |               |            |
Echelle: 1/250  
N° Plan :  
ENV/ICPE/AC/004-2

Réalisé par:  
A.CASALUX



5 rue d'Alsace  
62200 Boulogne sur mer

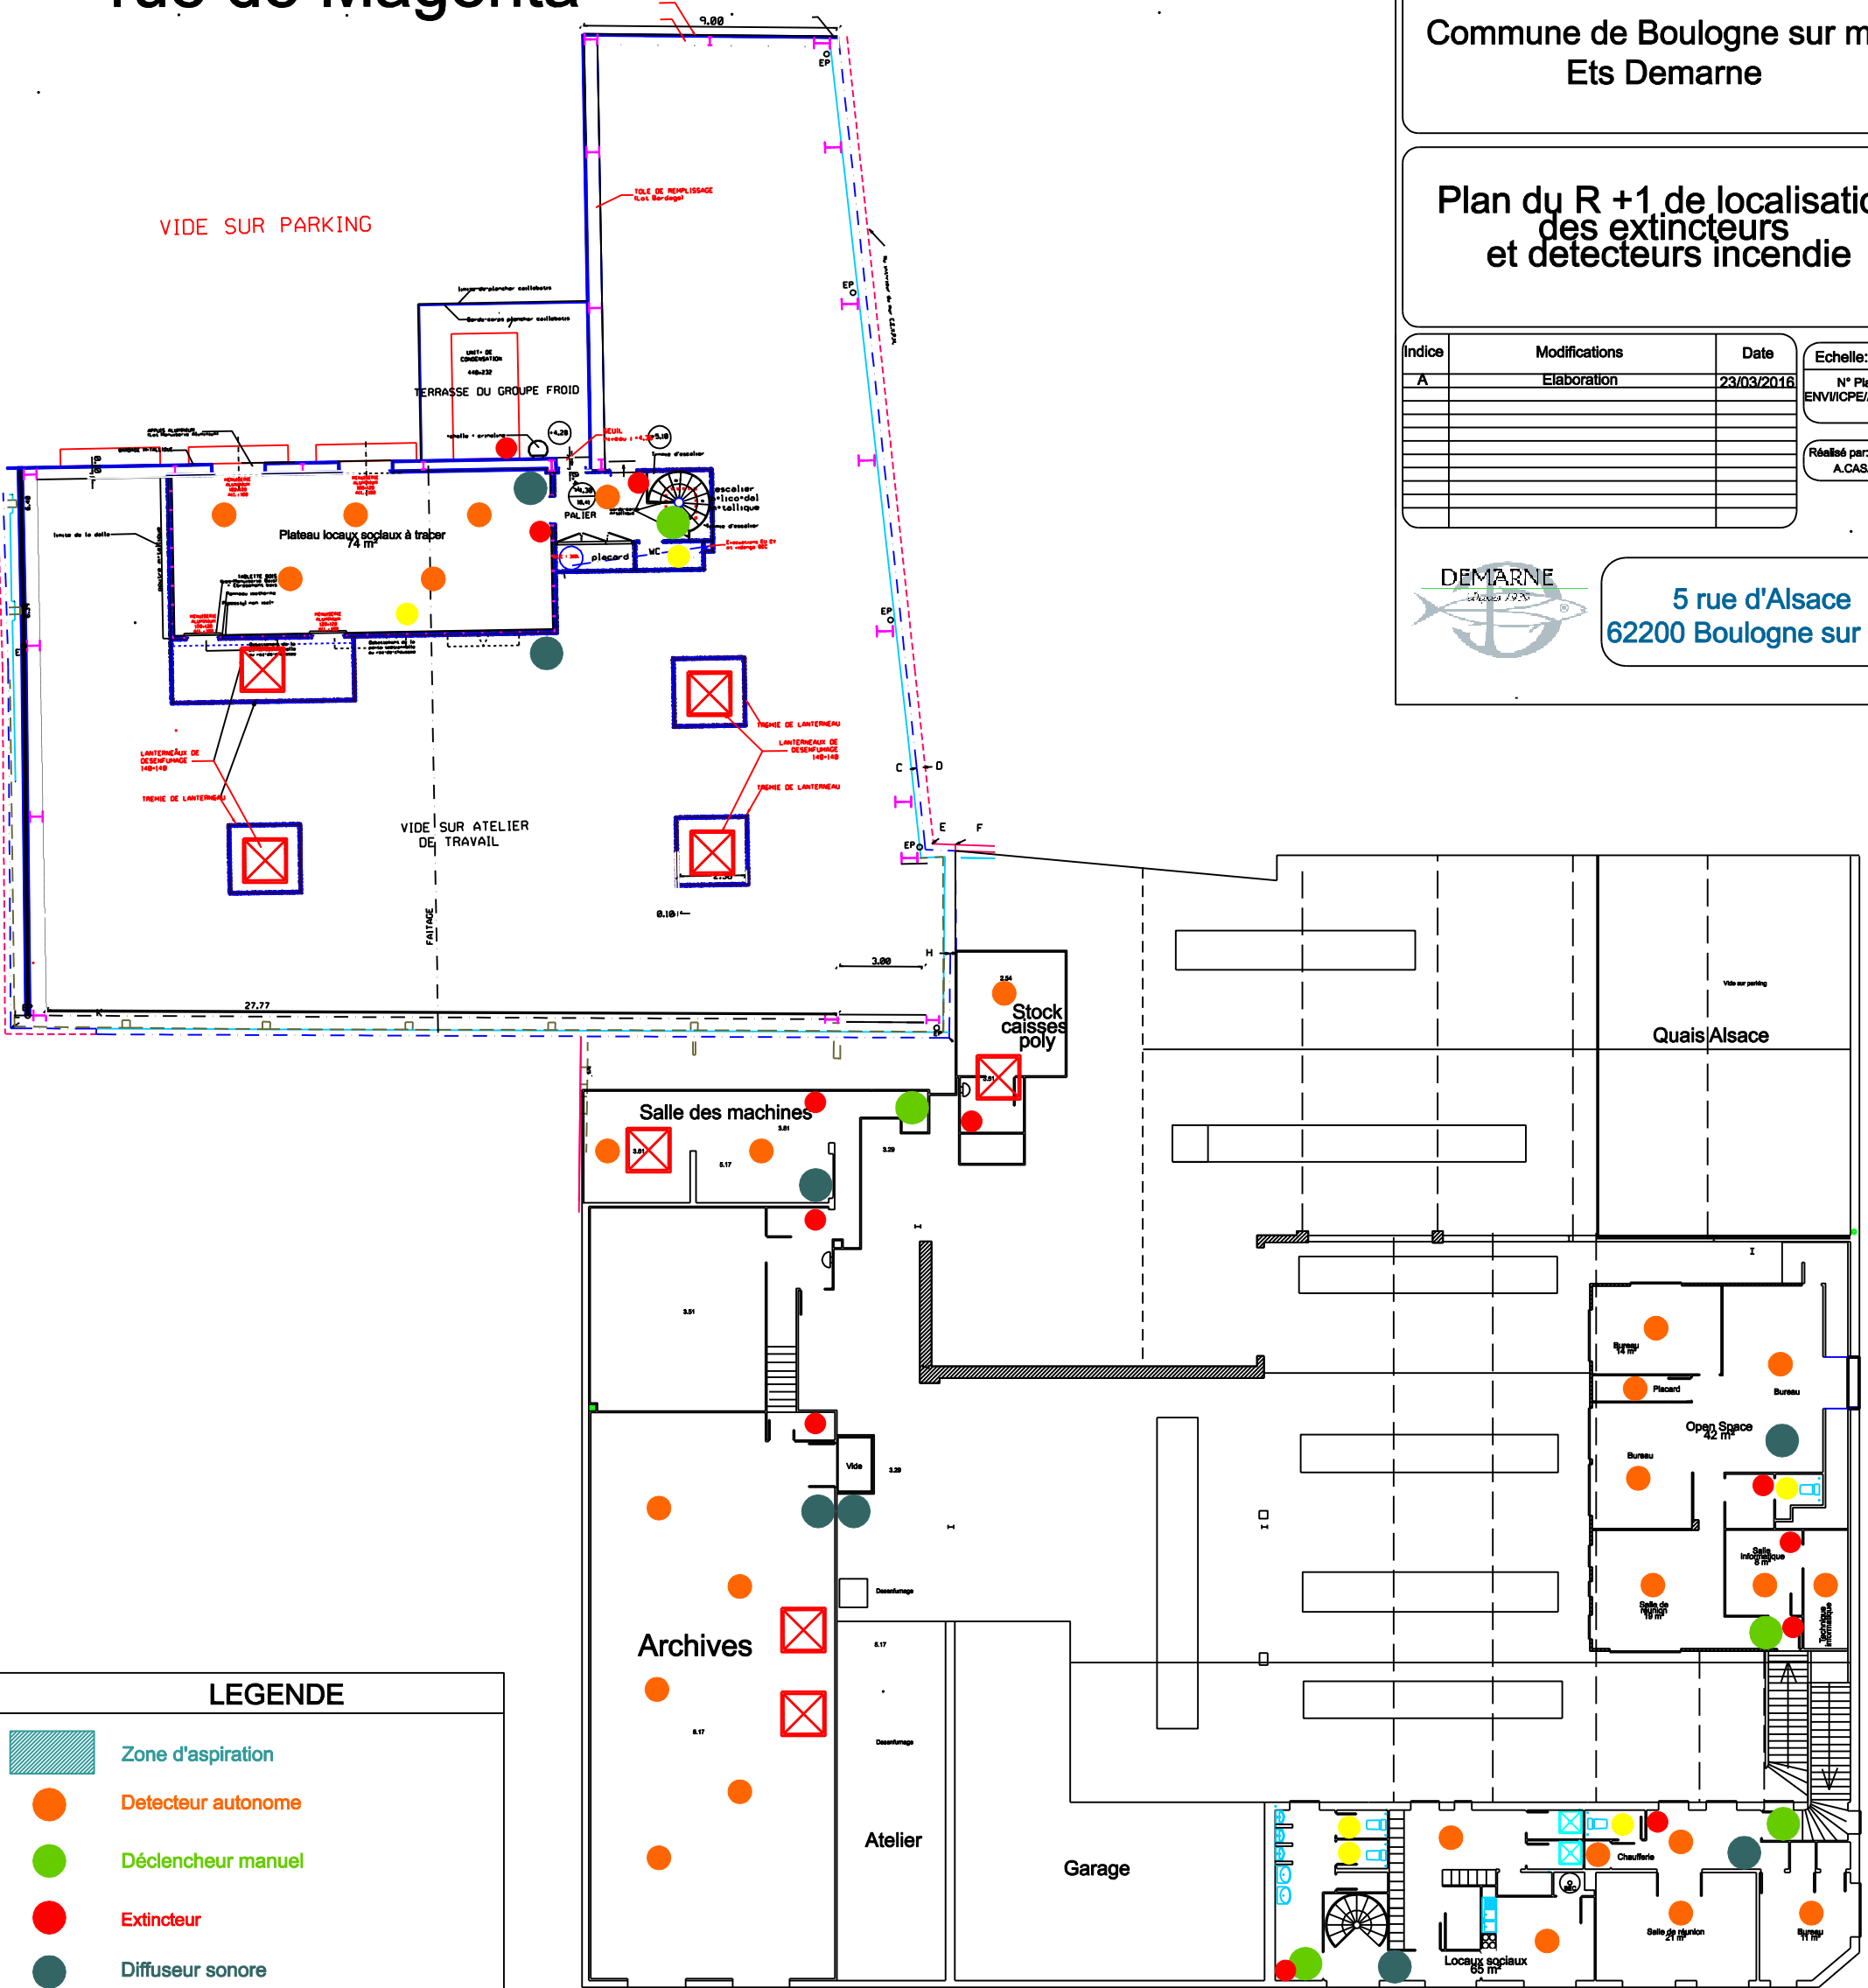

LEGENDE

- Zone d'aspiration
- Détecteur autonome
- Déclencheur manuel
- Extincteur
- Diffuseur sonore
- Report
- Diffuseur lumineux

rue de Solférino