



Aménagement d'une aire naturelle de stationnement 15 places
Site du Fort Vert
Ville de Calais

Permis d'aménager n° 062 193 19 00003
Pièces complémentaires
16 octobre 2019

D.D.T.M. 62
25 OCT. 2019
Pôle FiADS
de Montreuil sur Mer



Aménagement d'une aire naturelle de stationnement 15 places Site du Fort Vert à Calais Permis d'aménager

Le secteur d'implantation correspond à une dalle béton actuellement encombrée par une décharge non autorisée installée depuis l'implantation du camp de la Lande (environ 2014). Cette décharge est issue de l'activité d'une entreprise de démolition.


L'aménagement de l'aire naturelle de stationnement nécessitera la suppression de cette décharge (3100 m³).

Aucune végétation ligneuse ne s'est développée sur cette décharge et les travaux d'aménagement prévoient la sauvegarde du couvert arbustif développé sur le pourtour de la parcelle.


La photo ci-contre permet d'identifier la zone concernée par les travaux de déblais (suppression du merlon de déchets) correspondant à la zone sur laquelle sera aménagé l'aire de stationnement.




Aménagement d'une aire naturelle de stationnement 15 places
Site du Fort Vert à Calais
Permis d'aménager

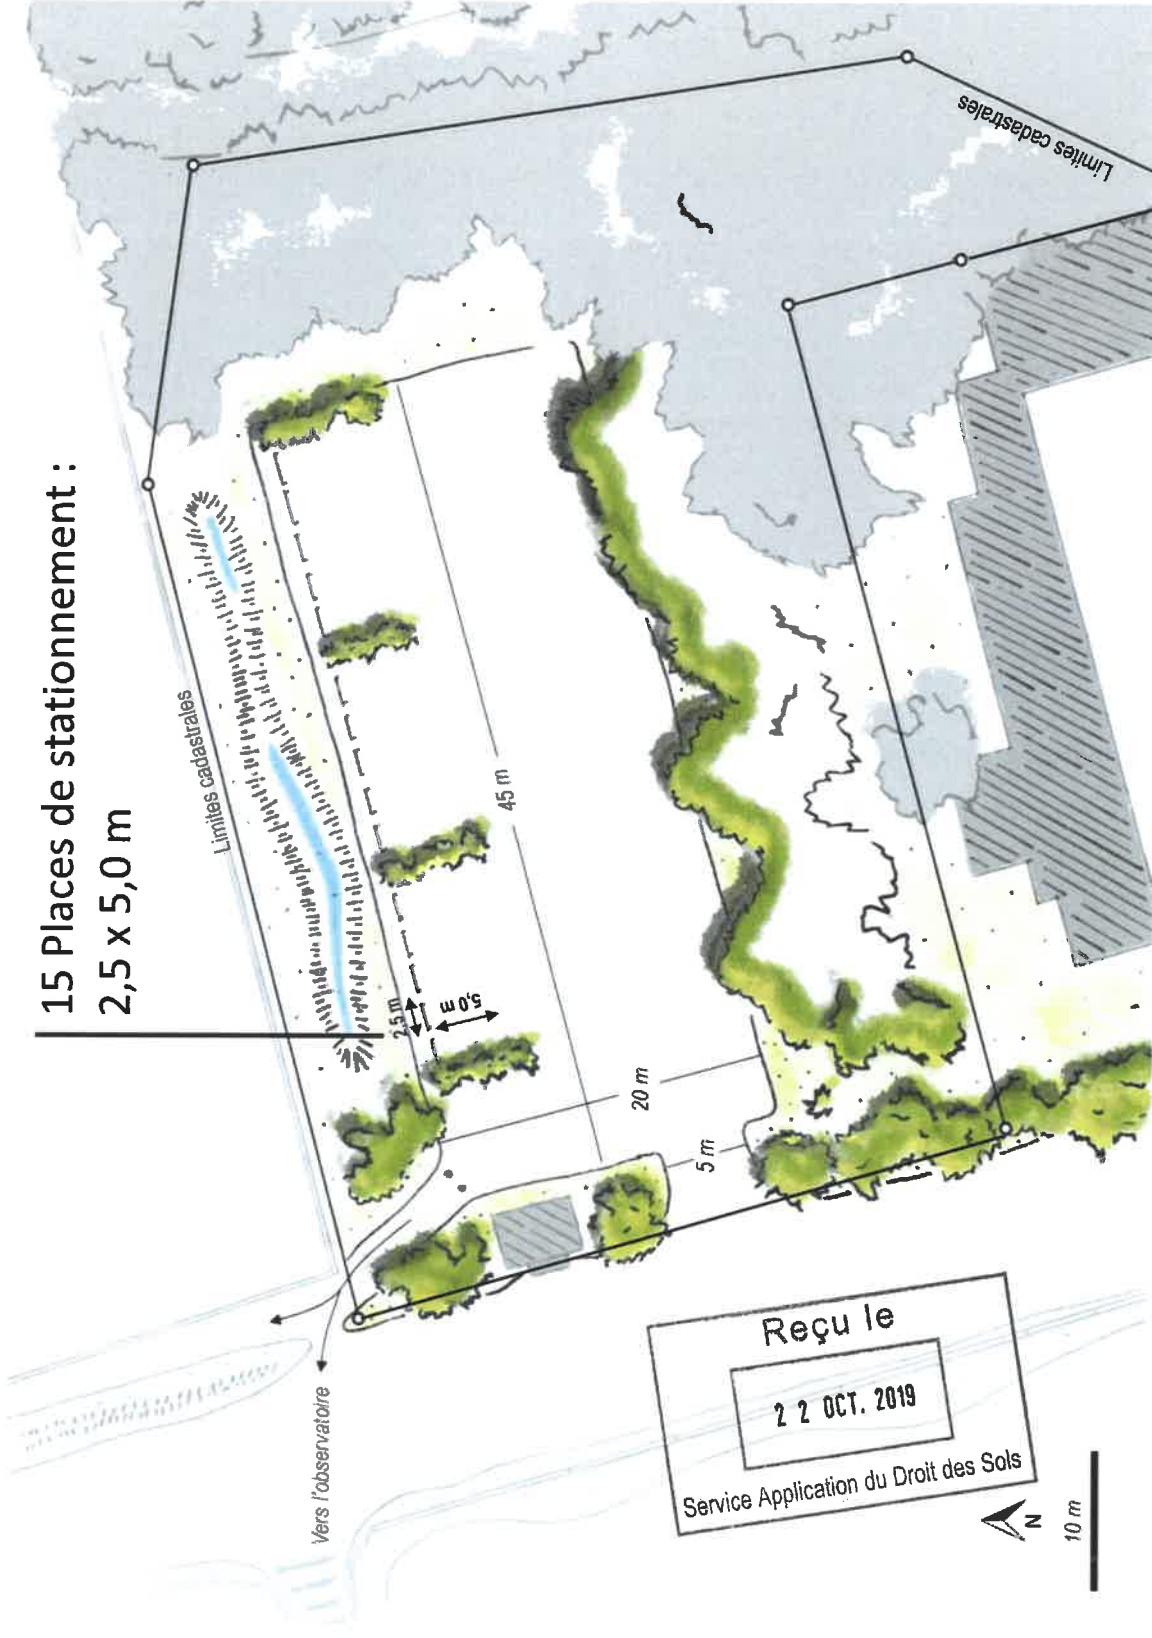


Aménagement d'une aire naturelle de stationnement 15 places
Site du Fort Vert à Calais
Permis d'aménager

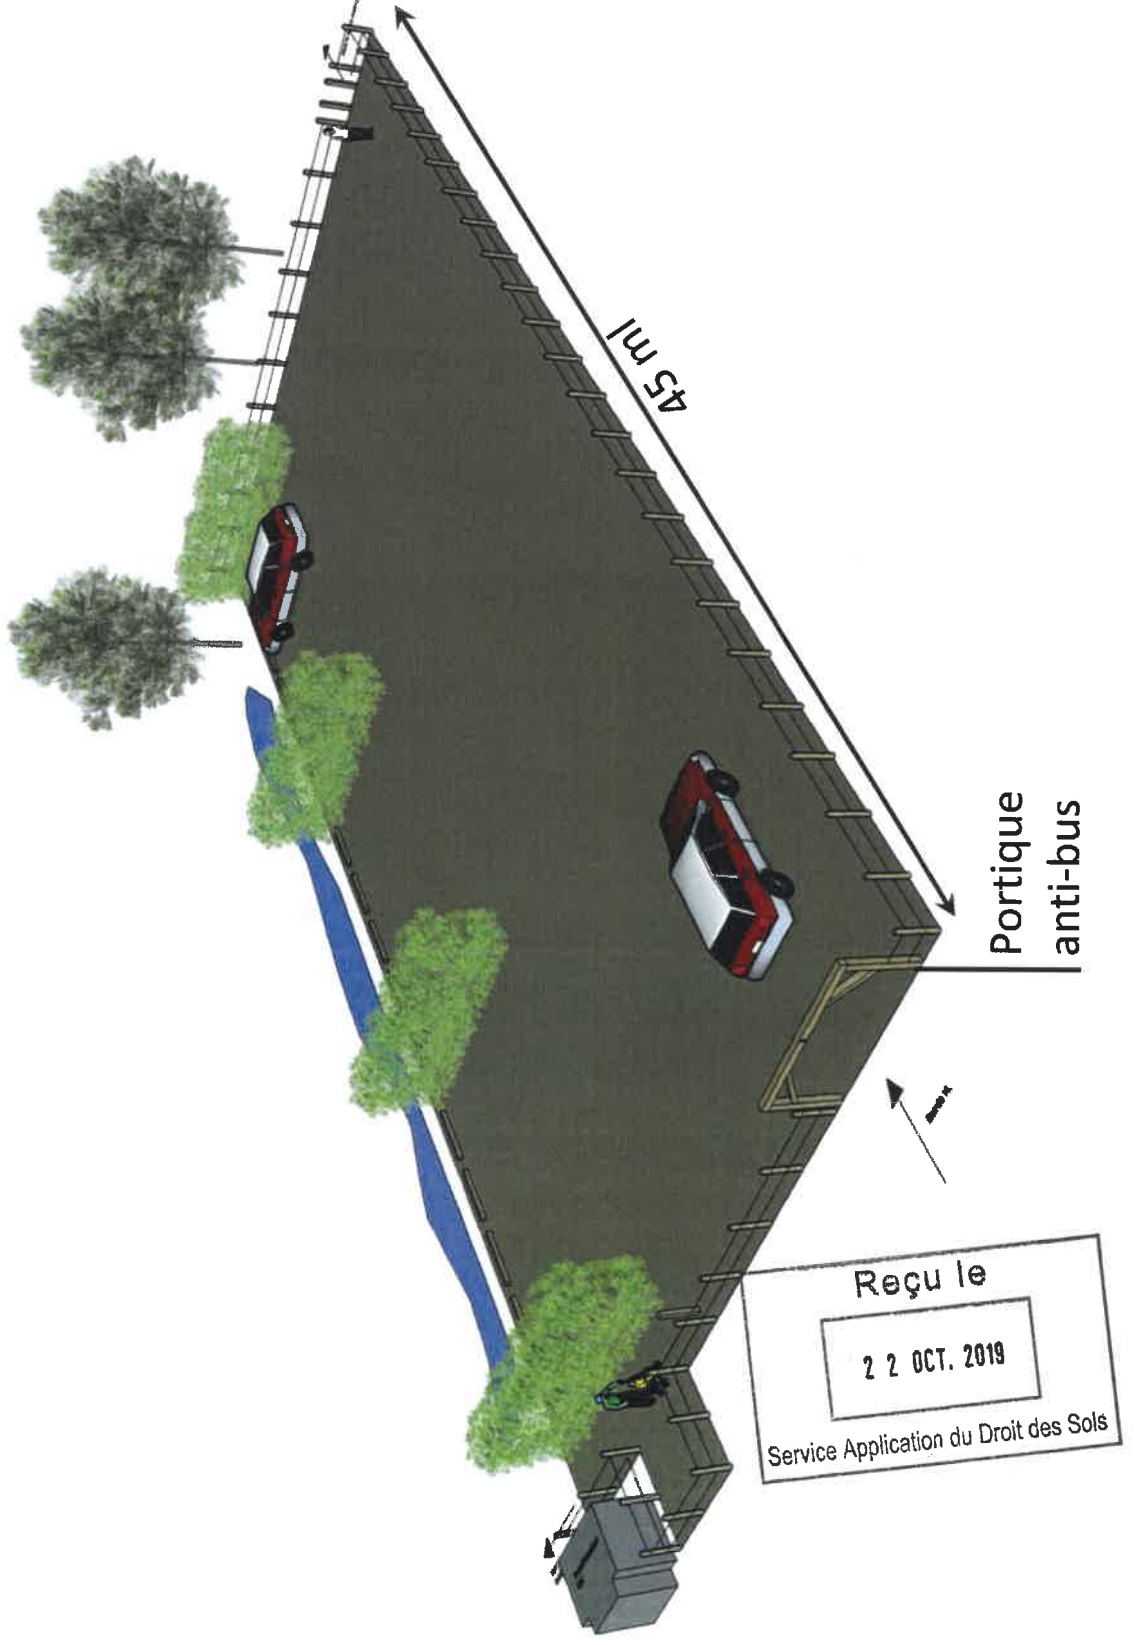

Aménagement d'une aire naturelle de stationnement 15 places
Site du Fort Vert à Calais
Permis d'aménager

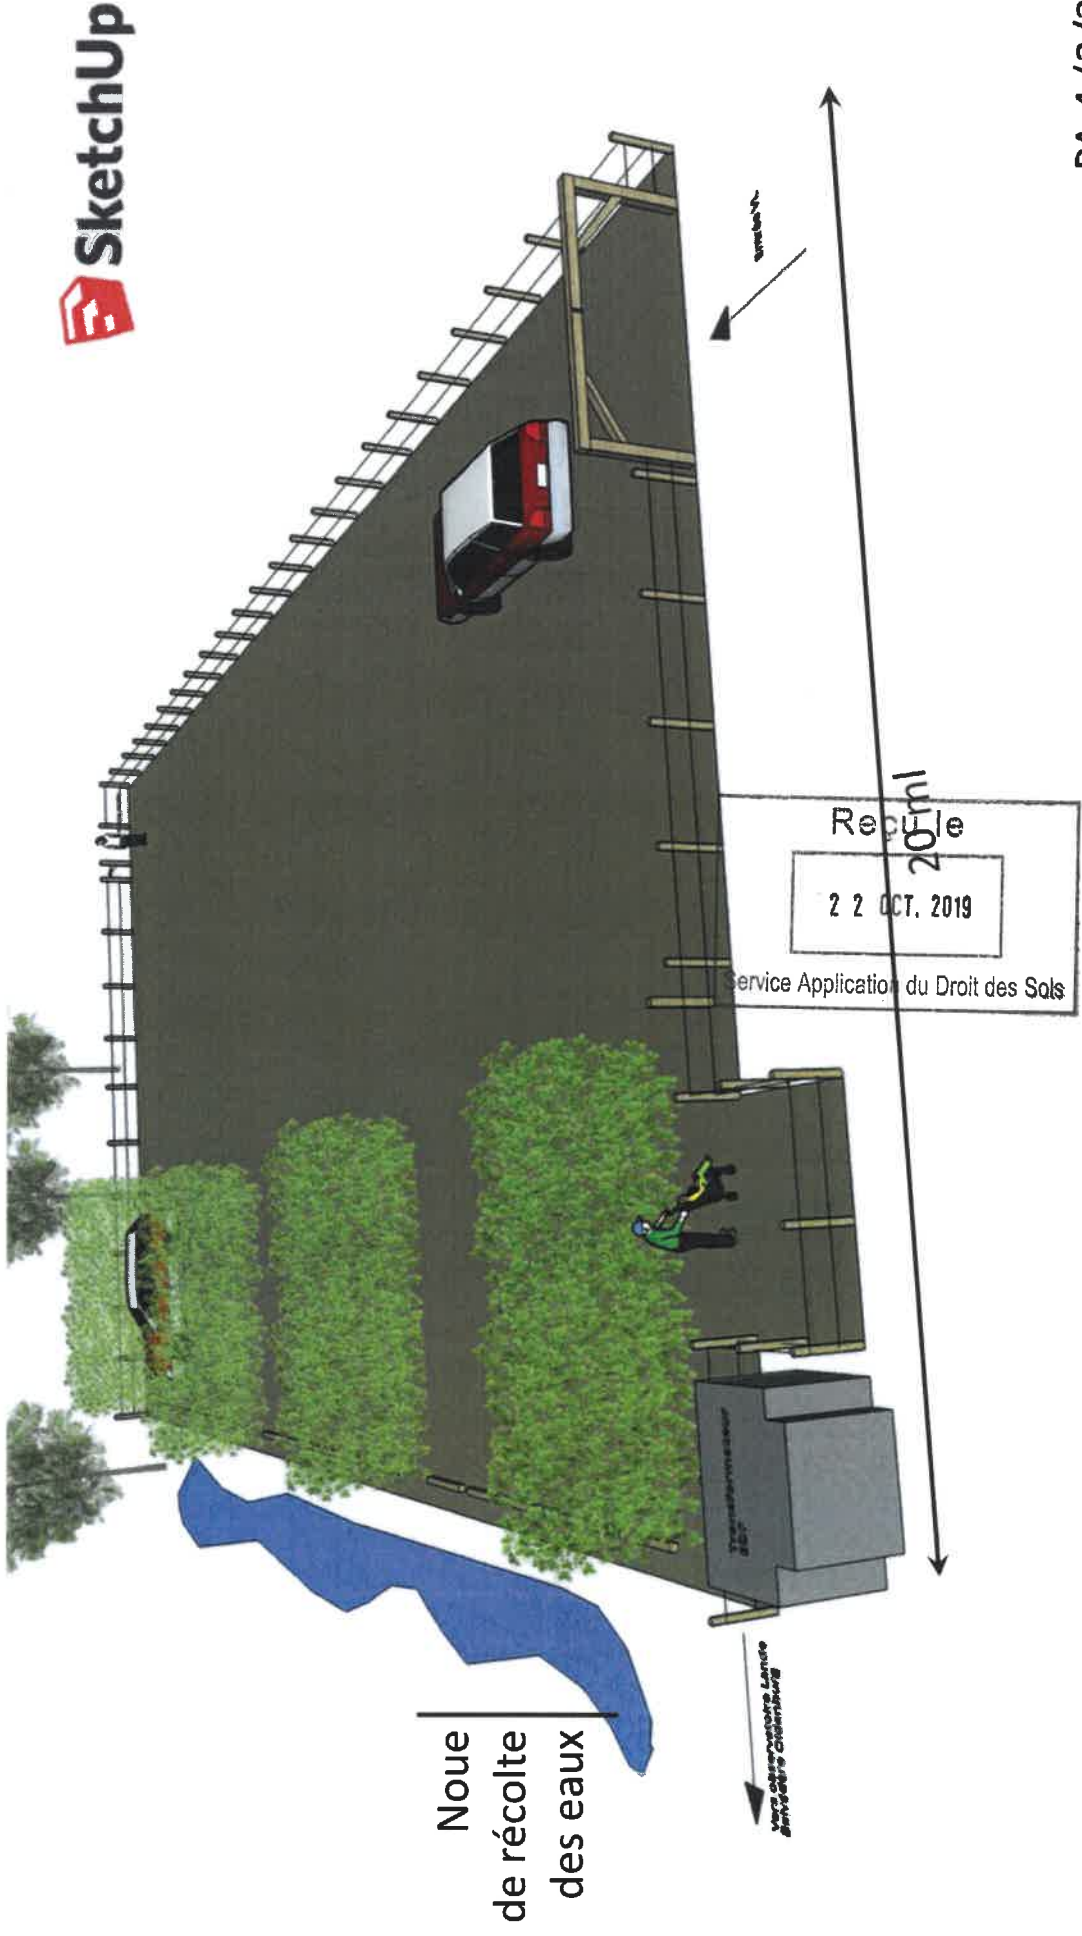

Aménagement d'une aire naturelle de stationnement 15 places
Site du Fort Vert à Calais
Permis d'aménager

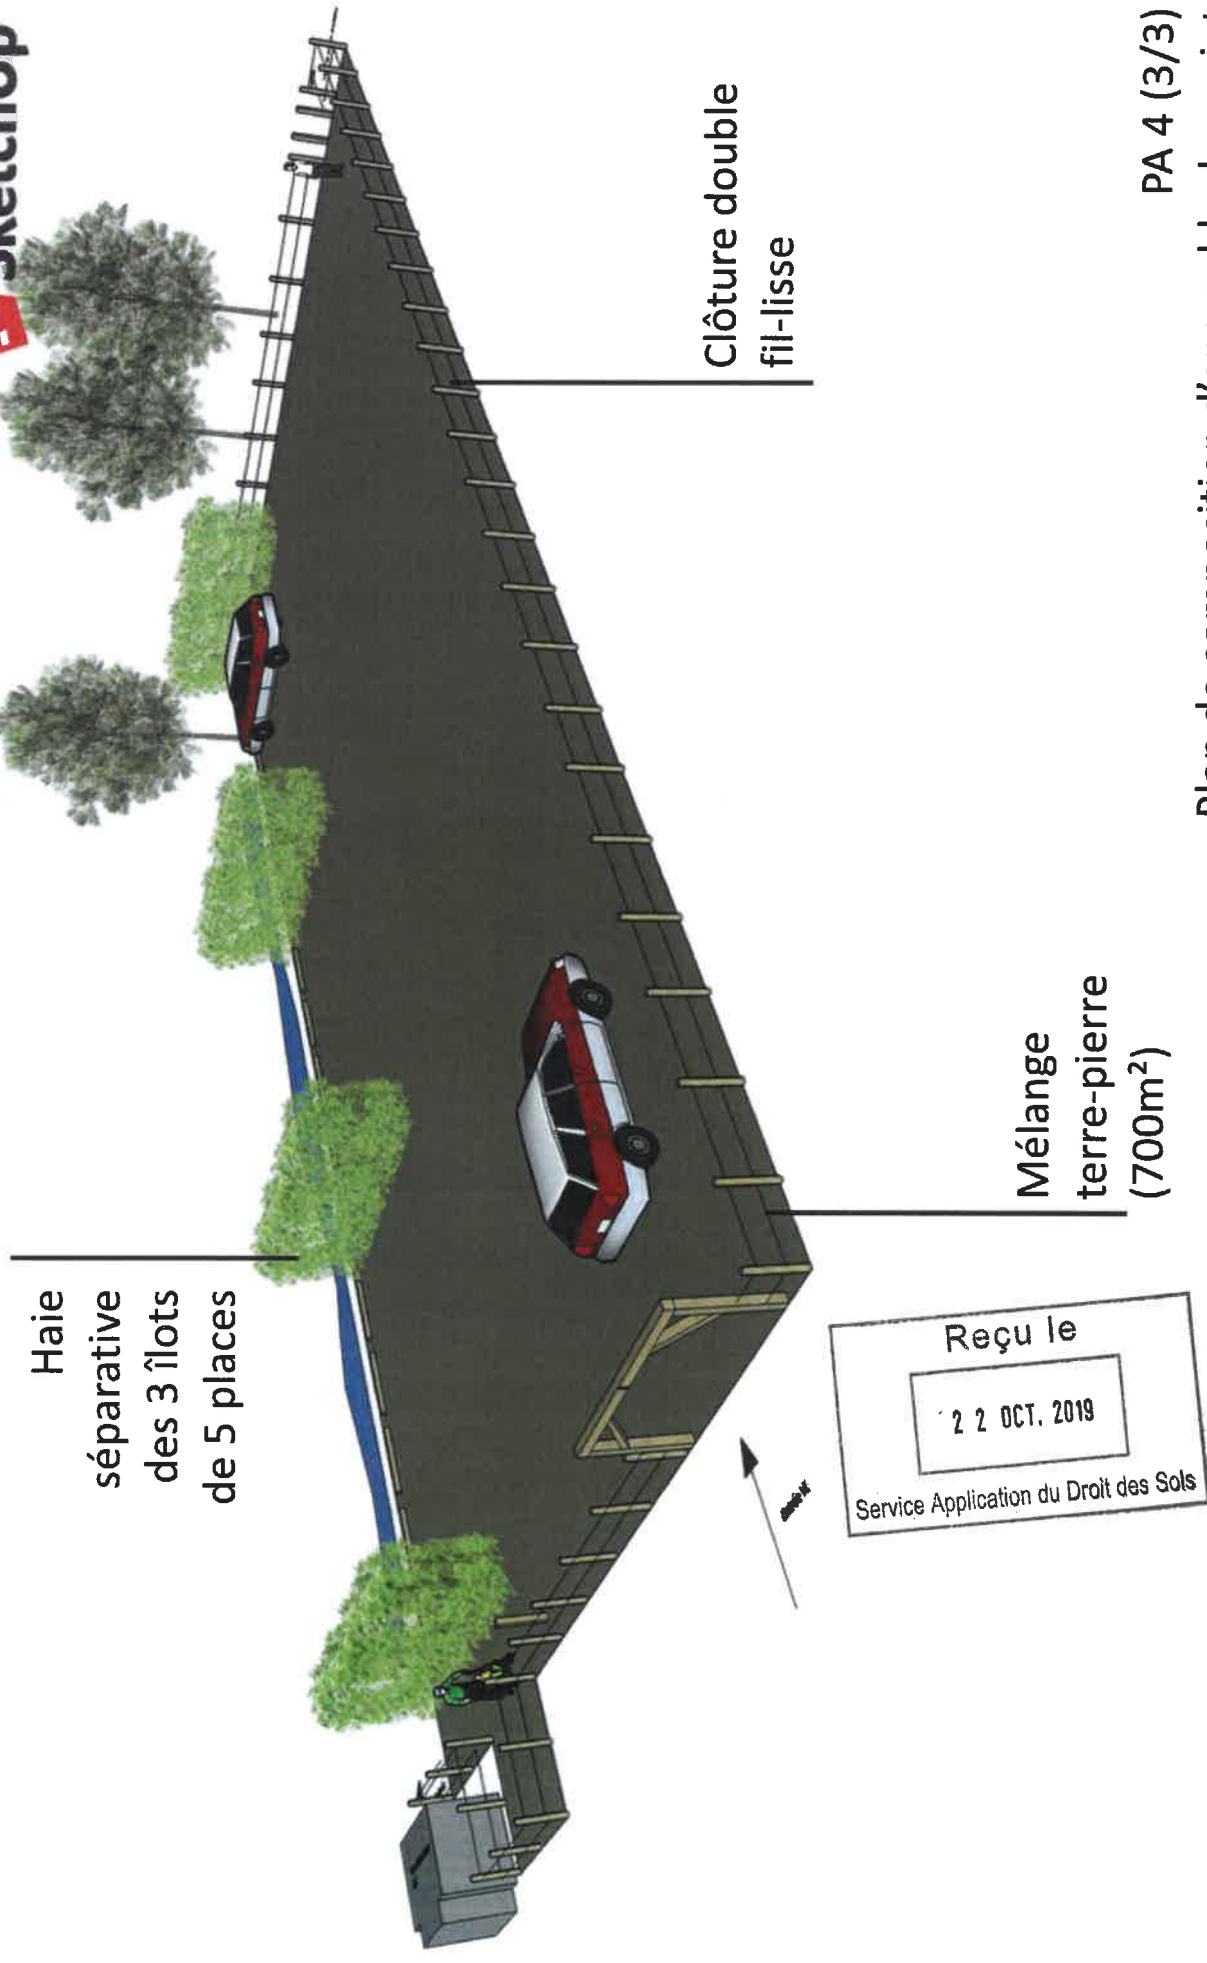

Haie
séparative
des 3 îlots
de 5 places

Clôture double
fil-lisse

Mélange
terre-pierre
(700m²)

Reçu le
22 OCT. 2019
Service Application du Droit des Sols

Aménagement d'une aire naturelle
de stationnement 15 places
Site du Fort Vert à Calais
Permis d'aménager



Reçu le
22 OCT. 2019
Service Application du Droit des Sols




Aménagement d'une aire naturelle de stationnement 15 places
Site du Fort Vert à Calais
Permis d'aménager



PA 7 (1/3)

Paysage lointain avec emprise de l'aménagement

Aménagement d'une aire naturelle de stationnement 15 places
Site du Fort Vert à Calais
Permis d'aménager

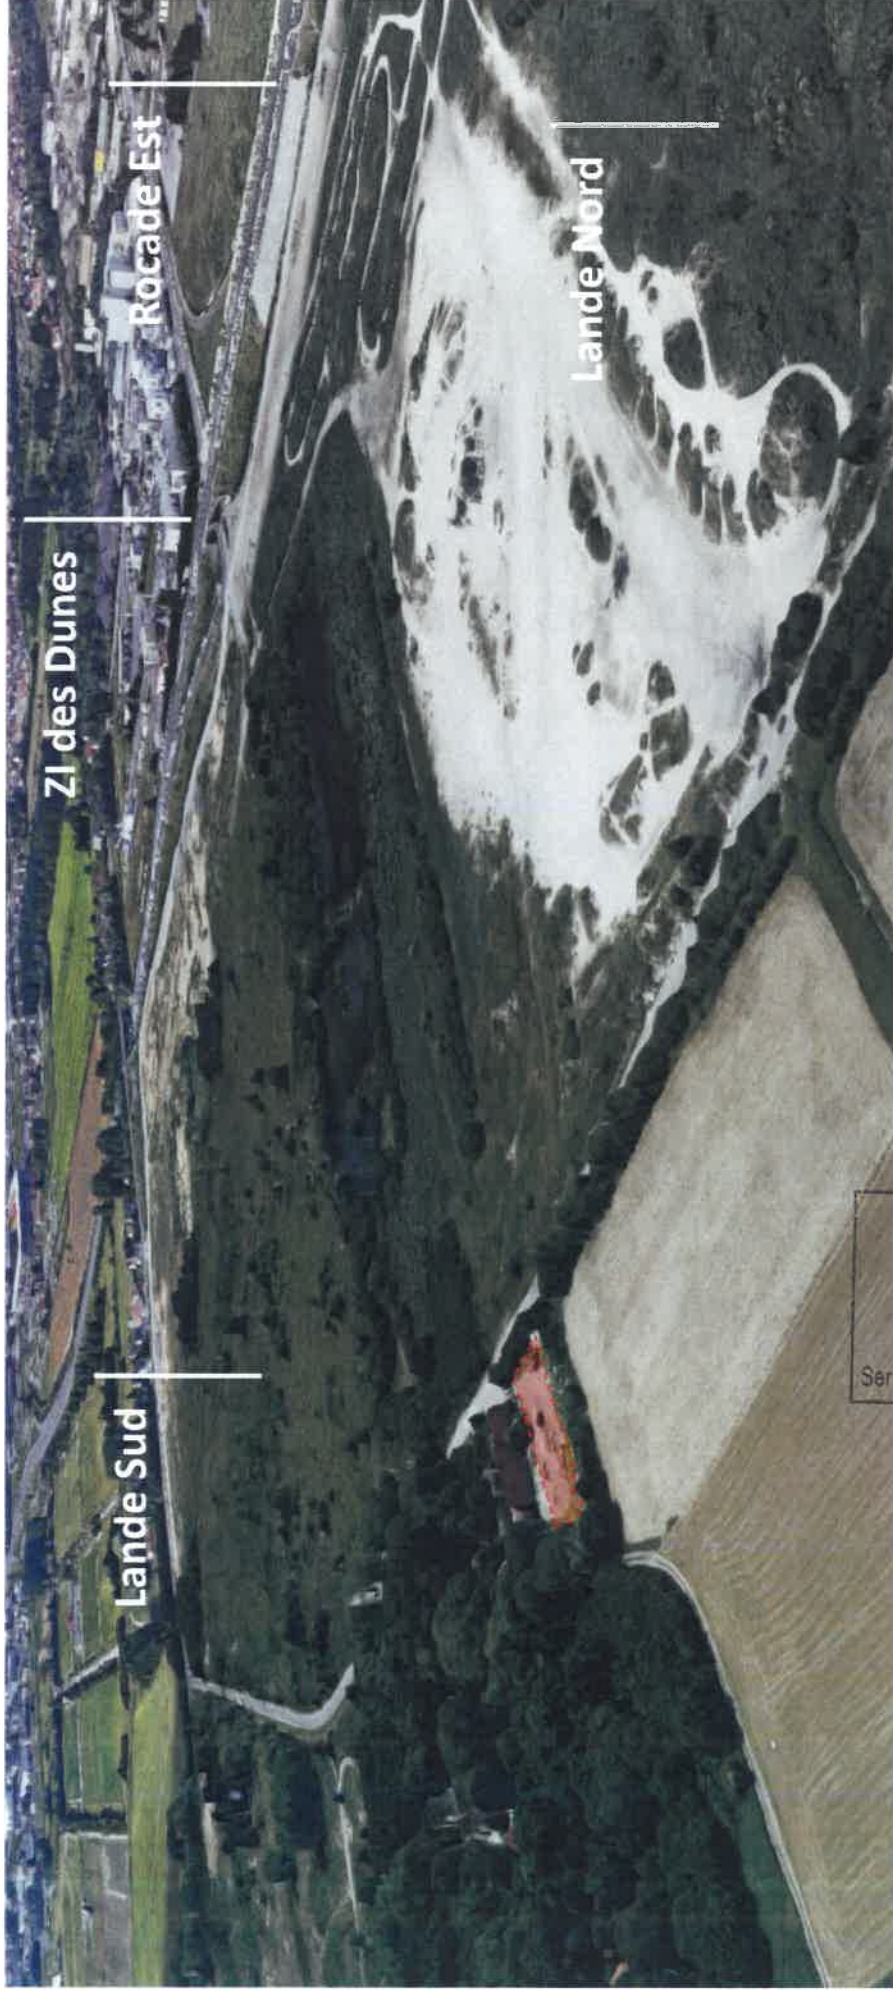


Reçu le
22 OCT. 2019
Service Application du Droit des Sols

PA 7 (2/3)
Paysage lointain avec emprise de l'aménagement

Aménagement d'une aire naturelle de stationnement 15 places
Site du Fort Vert à Calais
Permis d'aménager



Aménagement d'une aire naturelle de stationnement 15 places
 Site du Fort Vert à Calais
 Permis d'aménager

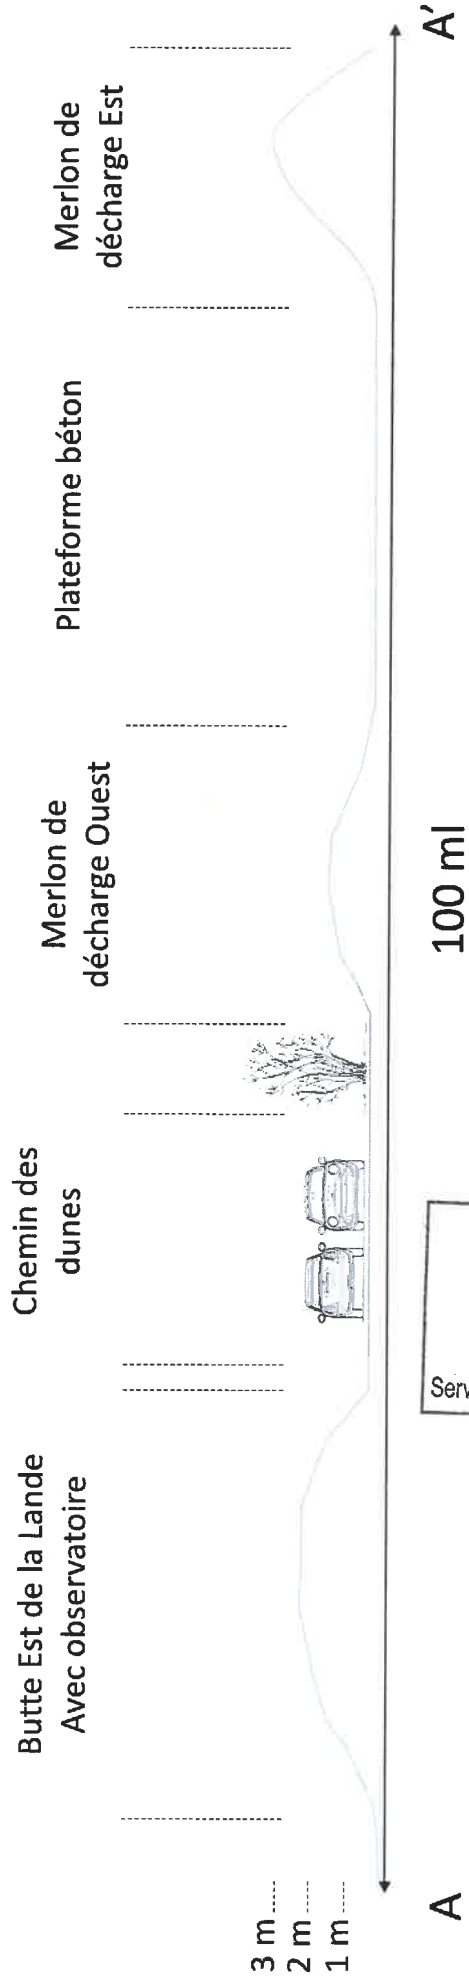

Reçu le
 22 OCT. 2019
 Service Application du Droit des Sols

Aménagement d'une aire naturelle de stationnement 15 places
 Site du Fort Vert à Calais
 Permis d'aménager

