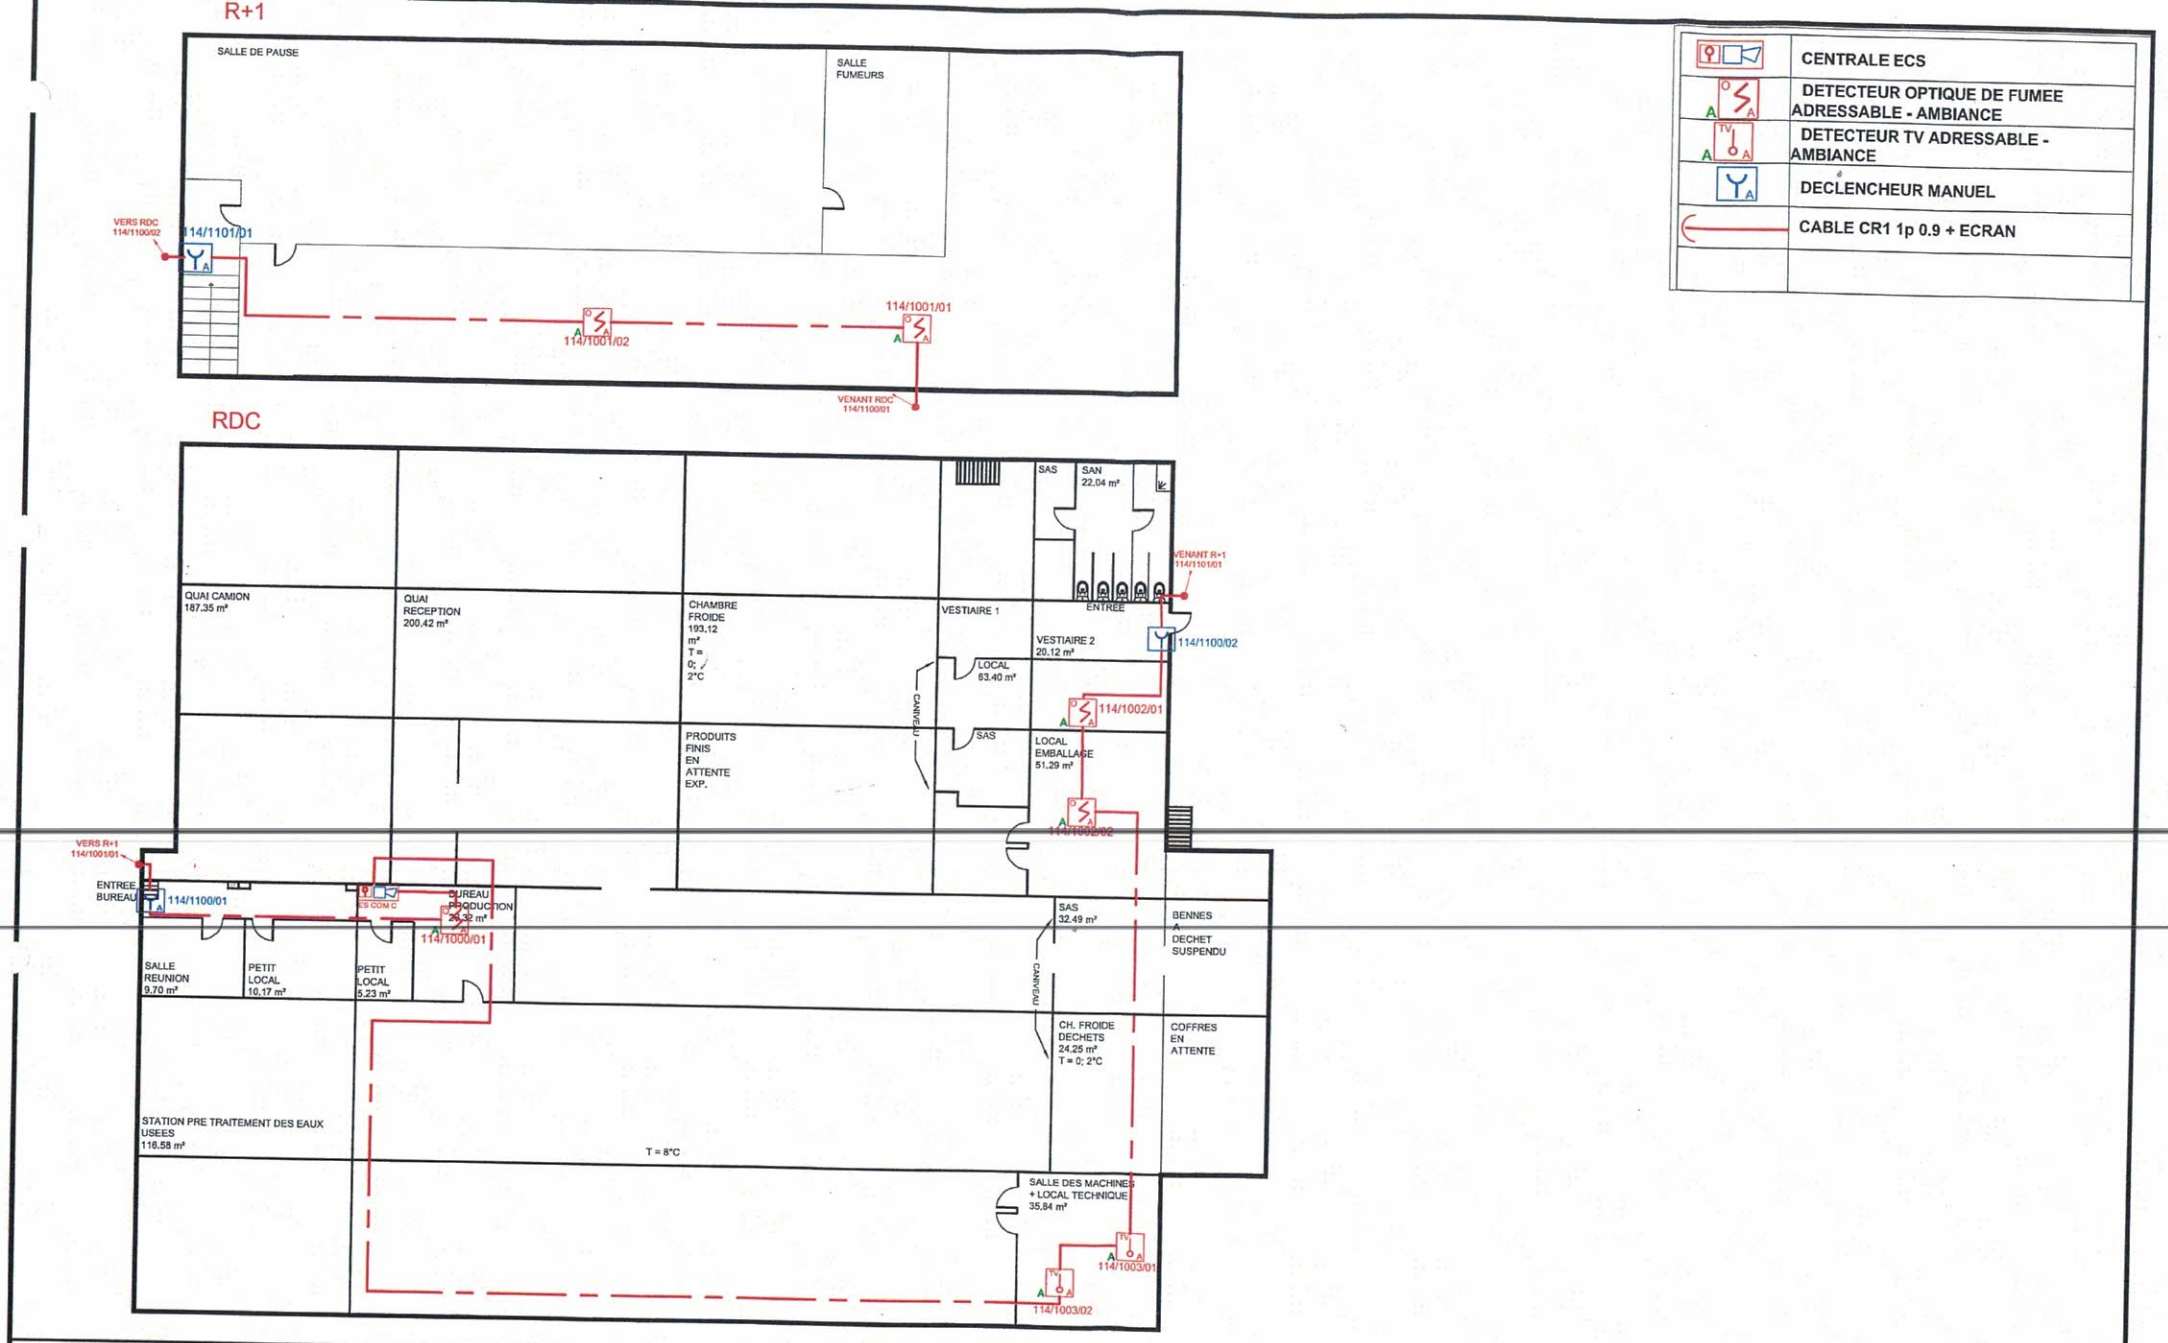

MAITRE D'OUVRAGE
LASSALLE
FILETS
Rue Vanheekhoet
62480
LE PORTEL

MAITRE D'OEUVRE
A.I.TEC.
A.I.T.E.C. Agence Nord Immeuble 468, Rue de la couronne de Blaton - 59160 BERGUES Tél: +33(0)3 28 29 17 29 / Fax: +33(0)3 28 29 17 19

DATE	REV	MODIFICATIONS	
-	-	-	BK
-	-	-	BK
-	-	-	BK
-	-	-	BK
16/04/19	B	DOE	NB
07/12/18	A	CREATION DU DOCUMENT	NB

N° AFFAIRE DT: 18-CAJLSAA
N° INSTALLE: 190819

PROJET: DETECTION / EVACUATION
CREATION DU DOCUMENT
LOCALISATION DU PROJET SUR SITE: LOCALISATION DU PROJET SUR LE SITE: BATIMENT
PRECISION DU NIVEAU: RDC-R+1
SUJET: PASSAGE DE CABLES - MATERIEL SDI

PHASE	DOE
FORMAT	A3
ECHELLE	1/100
FOLIO N°	1.8-0

Ce document est la propriété de le société A.I.T.E.C, il ne peut être reproduit ou communiqué sans autorisation. / Fichier: CEMIS_LASSALLE FILETS_DT 18 CAJLSAA_DET EVAC_DOE_IND B_160419.dwg

R+1

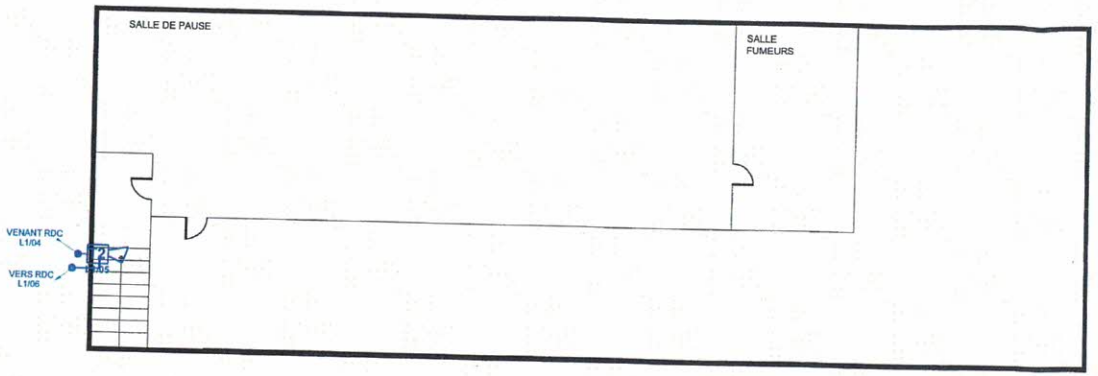

RDC

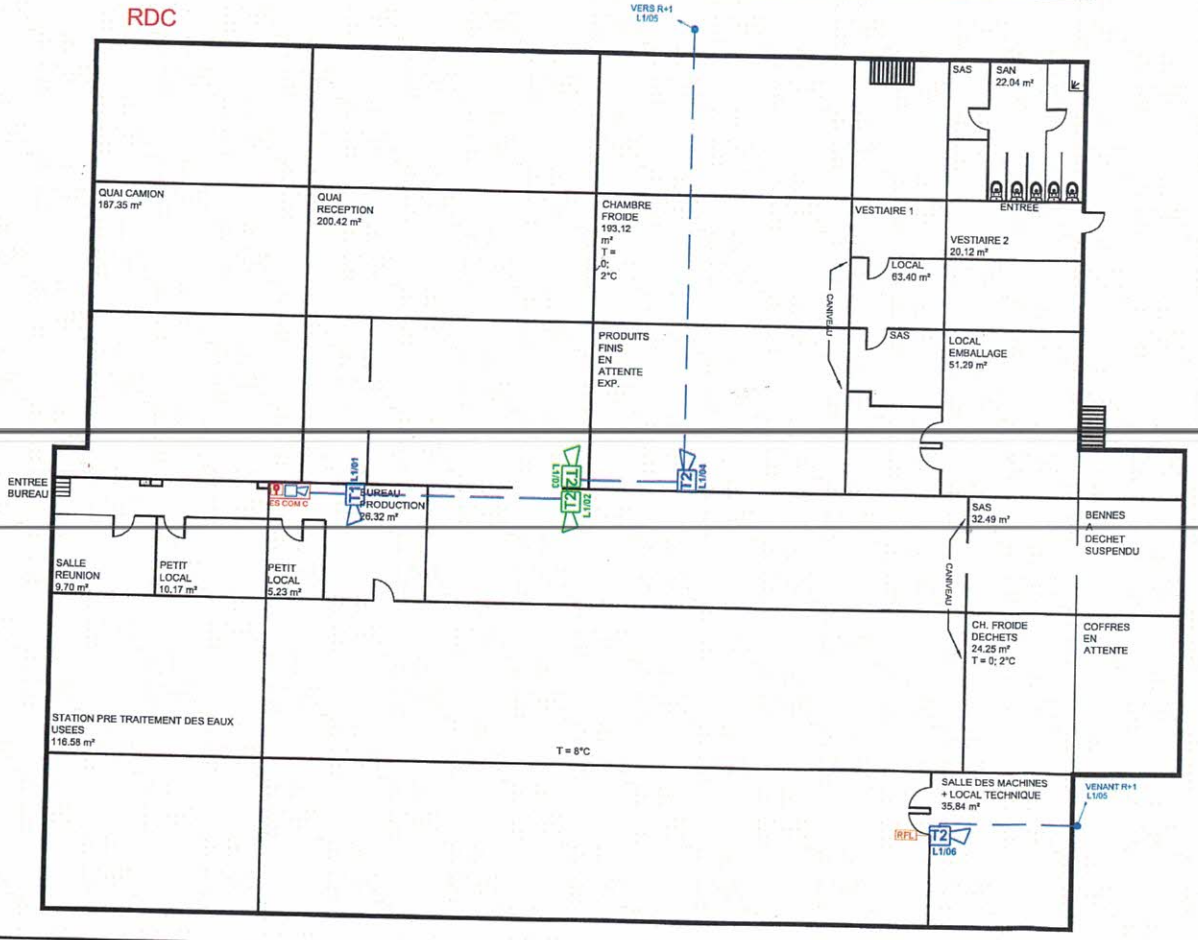

T1	DIFFUSEUR SONOS
T2	DIFFUSEUR NEXIS 110
RFL xkΩ	ELÉMENT FIN DE LIGNE
	CABLE CR1 2 x 1.5²

MAITRE D'OUVRAGE
LASSALLE
FILETS
Rue Vanheekhoet
62480
LE PORTEL

MAITRE D'OEUVRE
A.I.TEC.
A.I.T.E.C. Agence Nord Incendie
448, Rue de la couronne de Biette - 59380 BERGUES
Tél: +33(0)3 28 29 17 29 / Fax: +33(0)3 28 29 17 19

DATE	REV	MODIFICATIONS	
-	-	-	BK
-	-	-	BK
-	-	-	BK
-	-	-	BK
16/04/19	B	DOE	NB
07/12/18	A	CREATION DU DOCUMENT	NB
			RED

N° AFFAIRE DT: 18-CAJLSAA
N° INSTALLE: 190819

PROJET: DETECTION / EVACUATION
CREATION DU DOCUMENT
LOCALISATION DU PROJET SUR SITE: LOCALISATION DU PROJET SUR LE SITE: BATIMENT
PRECISION DU NIVEAU: RDC-R+1
SUJET: PASSAGE DE CABLES - MATERIEL CMSI

PHASE DOE
FORMAT A3
ECHELLE 1/100
FOLIO N° 1.8-1

Ce document est la propriété de la société A.I.T.E.C, il ne peut être reproduit ou communiqué sans autorisation. / Fichier: CEMIS_LASSALLE FILETS_DT 18 CAJLSAA_DET EVAC_DOE_IND B_160419.dwg