

maître d'ouvrage :

préfecture du Pas-de-Calais



PREFECTURE  
DU PAS-DE-CALAIS  
direction départementale  
de l'Équipement

préfecture du Nord



PREFECTURE  
DU NORD  
direction départementale  
de l'Équipement

## plan de prévention des risques naturels inondation (PPRI) vallée de la Lys Aval



PREFECTURE DU PAS-DE-CALAIS  
DIRECTION DÉPARTEMENTALE DE L'ÉQUIPEMENT  
Bureau de l'Urbanisme et de la Protection du Patrimoine  
Voie pour être annexé au PPRI le 21 juillet 2005

Le Chef de Bureau/Départ

J.M. BOUQUOTTE



## Commune d'Armentières carte du zonage réglementaire planche 1/1

maître d'oeuvre



Service Urbanisme  
et Environnement  
100 av. Winston Churchill SP 7  
62022 ARRAS Cédex



Service Prospective  
Environnement et Communication  
100 av. Winston Churchill Mission Eau  
59019 LILLE Cédex

échelle : 1/5000<sup>e</sup>

C. PPRI Zonage Alimentaires wor  
Révisé le 12/05/2005

### LEGENDE

- Zonage Vert Clair : Zones Naturelles soumises à Aléa Faible ou Moyen
- Zonage Vert Foncé : Zones Naturelles soumises à Aléa Fort ou très Fort
- Zonage Bleu Clair : Centre Urbain soumis à Aléa Faible ou Moyen
- Zonage Bleu Foncé : Zones Urbainisées ou Zones d'Activités soumises à Aléa Faible ou Moyen
- Zonage Rouge : Zones Urbainisées ou Zones d'Activités soumises à Aléa Fort ou très Fort

→ Sens d'écoulement


LS7

N° profil

Cote de crue centennale

15.55

Bâlements - Constructions

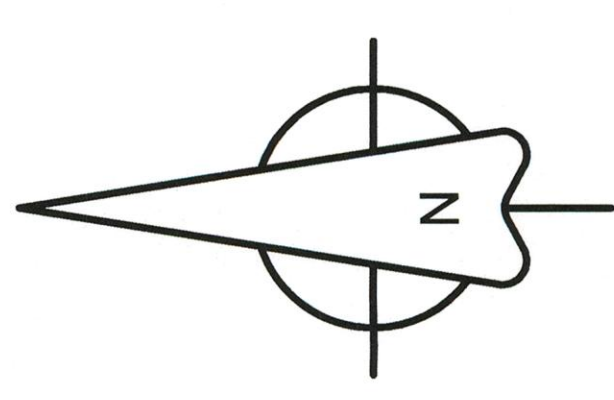

1/5000



1/20000