


Maitre d'ouvrage



PRÉFET DU PAS-DE-CALAIS / PRÉFET DU NORD

Avril 2019


Plan de Prévention des Risques d'Inondations du Marais Audomarois

Commune : CLAIRMARAIS
Planche : 1/3

Le Plan de Prévention des Risques d'inondations du MARAIS AUDOMAROIS


Aléa de référence (débordement et ruissellement)
Porter à connaissance

Maitres d'oeuvre



anteagroup / géo-hyd


Echelle : 1/5000

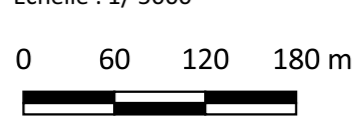


Légende

- Établissement de culte
- Mairie
- Bâtiment
- Parcellaire cadastral
- Limite de commune
- Bassin versant
- Canal, plan d'eau ou cours d'eau permanent
- Bande de sécurité des digues
- PPRN Inondation de la Vallée de Aa supérieure approuvé le 7/12/2009
- Axe de ruissellement
- Zone d'influence du ruissellement forte (axe d'écoulement et zone d'accumulation)
- Zone d'influence du ruissellement faible (enveloppe inondable)
- Isocotes d'inondation
- Casier hydraulique
- Altitude NGF de l'isocote ou du casier

Classes d'aléa

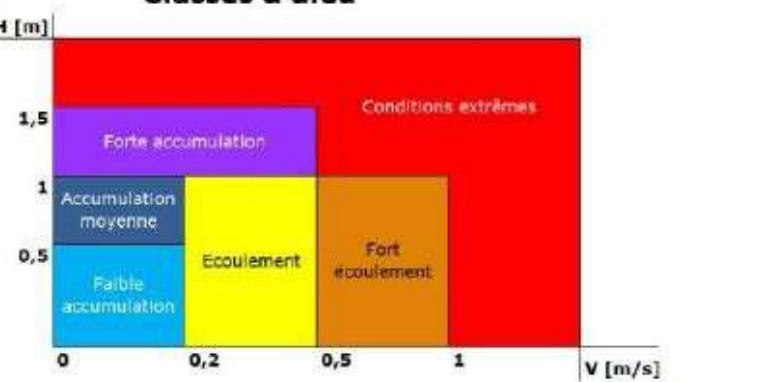

0 0,2 0,4 0,6 0,8 1 [m/m]

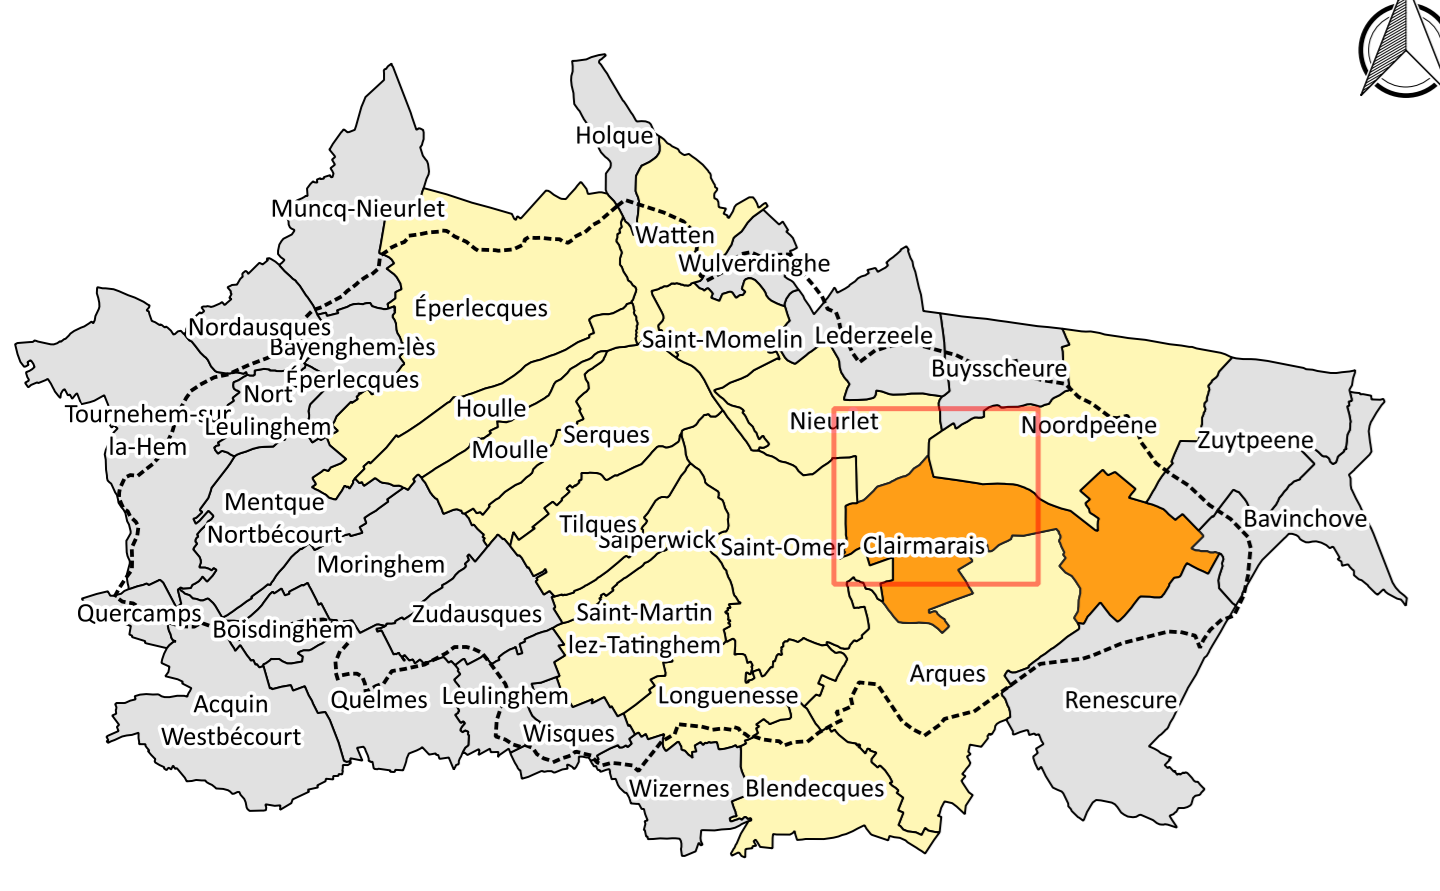

Echelle : 1/180 000

