


Herbages

Herbages

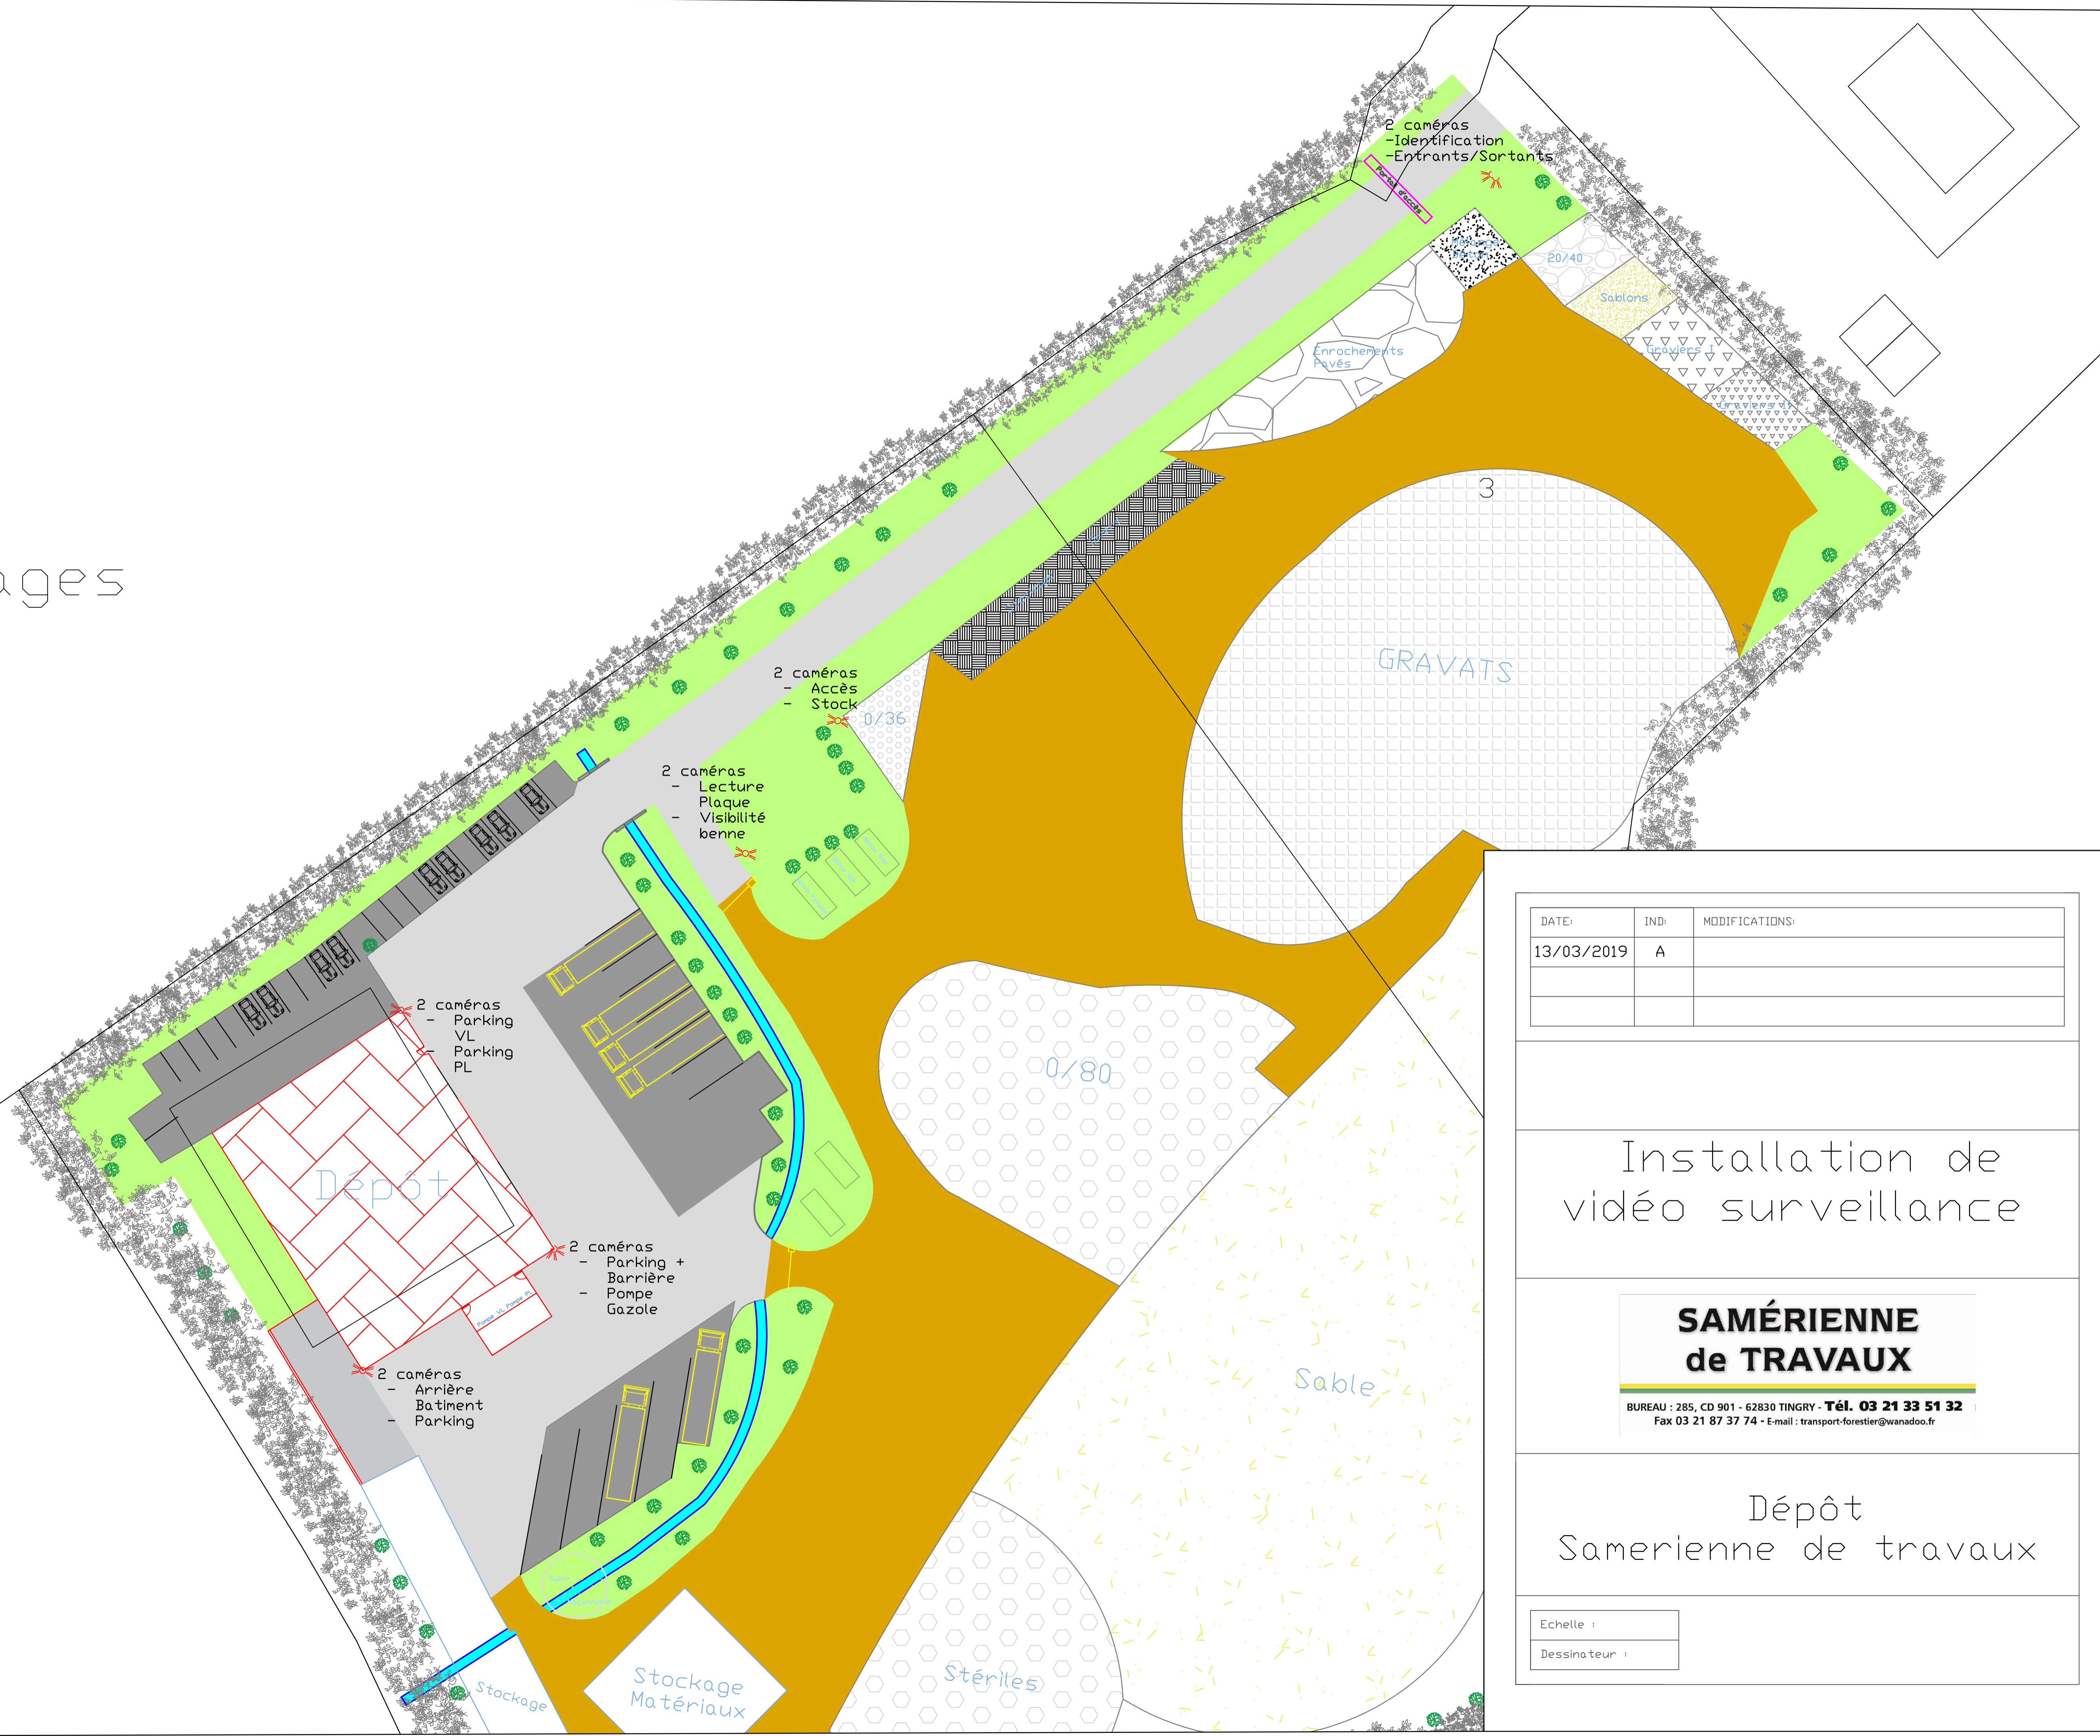

DATE:	IND:	MODIFICATIONS:
13/03/2019	A	

Installation de vidéo surveillance

**SAMÉRIENNE
de TRAVAUX**

BUREAU : 285, CD 901 - 62830 TINGRY - Tél. 03 21 33 51 32
Fax 03 21 87 37 74 - E-mail : transport-forestier@wanadoo.fr

Dépôt
Samerienne de travaux

Echelle :
Dessinateur :