



Lieu-dit "Les Prairies"
59173 BLARINGHEM

DEPARTEMENT DU NORD
GARLINGHEM


ETABLISSEMENT BAUDELET

SITE DE GARLINGHEM

Référence :

Echelle: 1/2500 Plan n°1 Date: 20/12/2019 Suivi par : C. METEE

Date	Indice	Nature de la modification
20/12/2019	1	Première édition
	2	
	3	

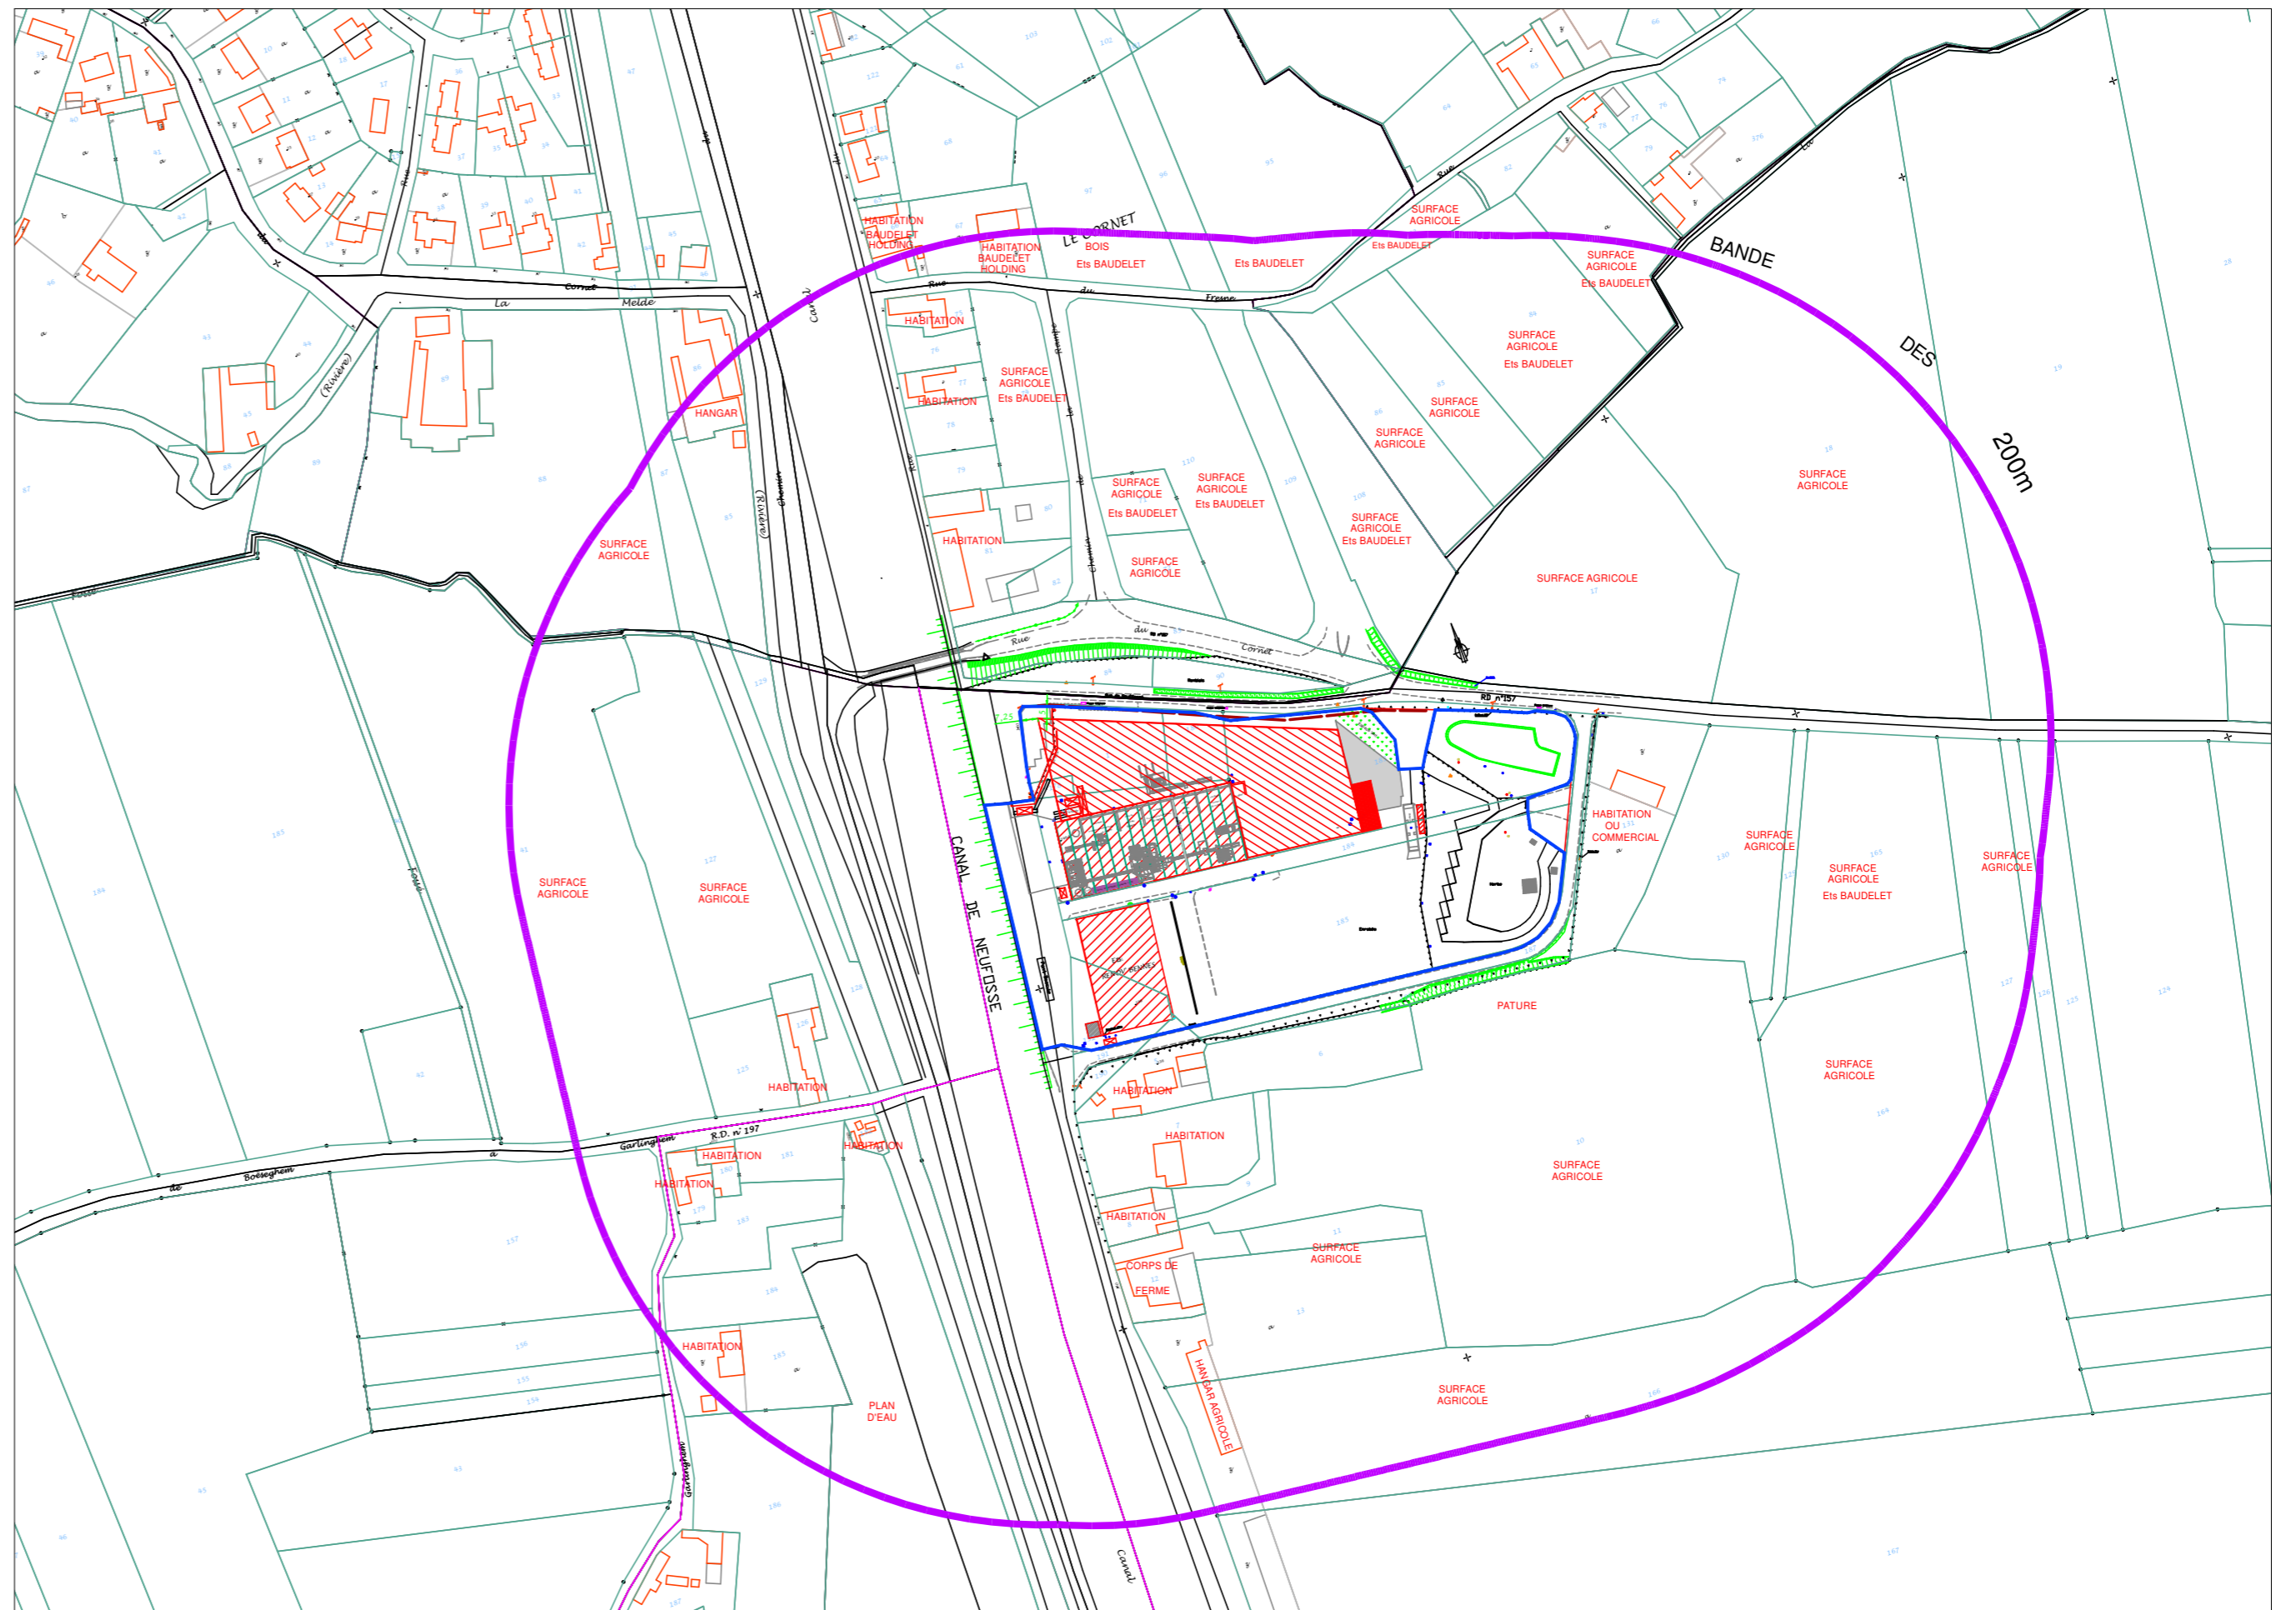

— Périimètre des 200m