



IMPLANTATION POTEAUX INCENDIE
(Rubrique 2565 - Art. 14)
Exigence N° 194849

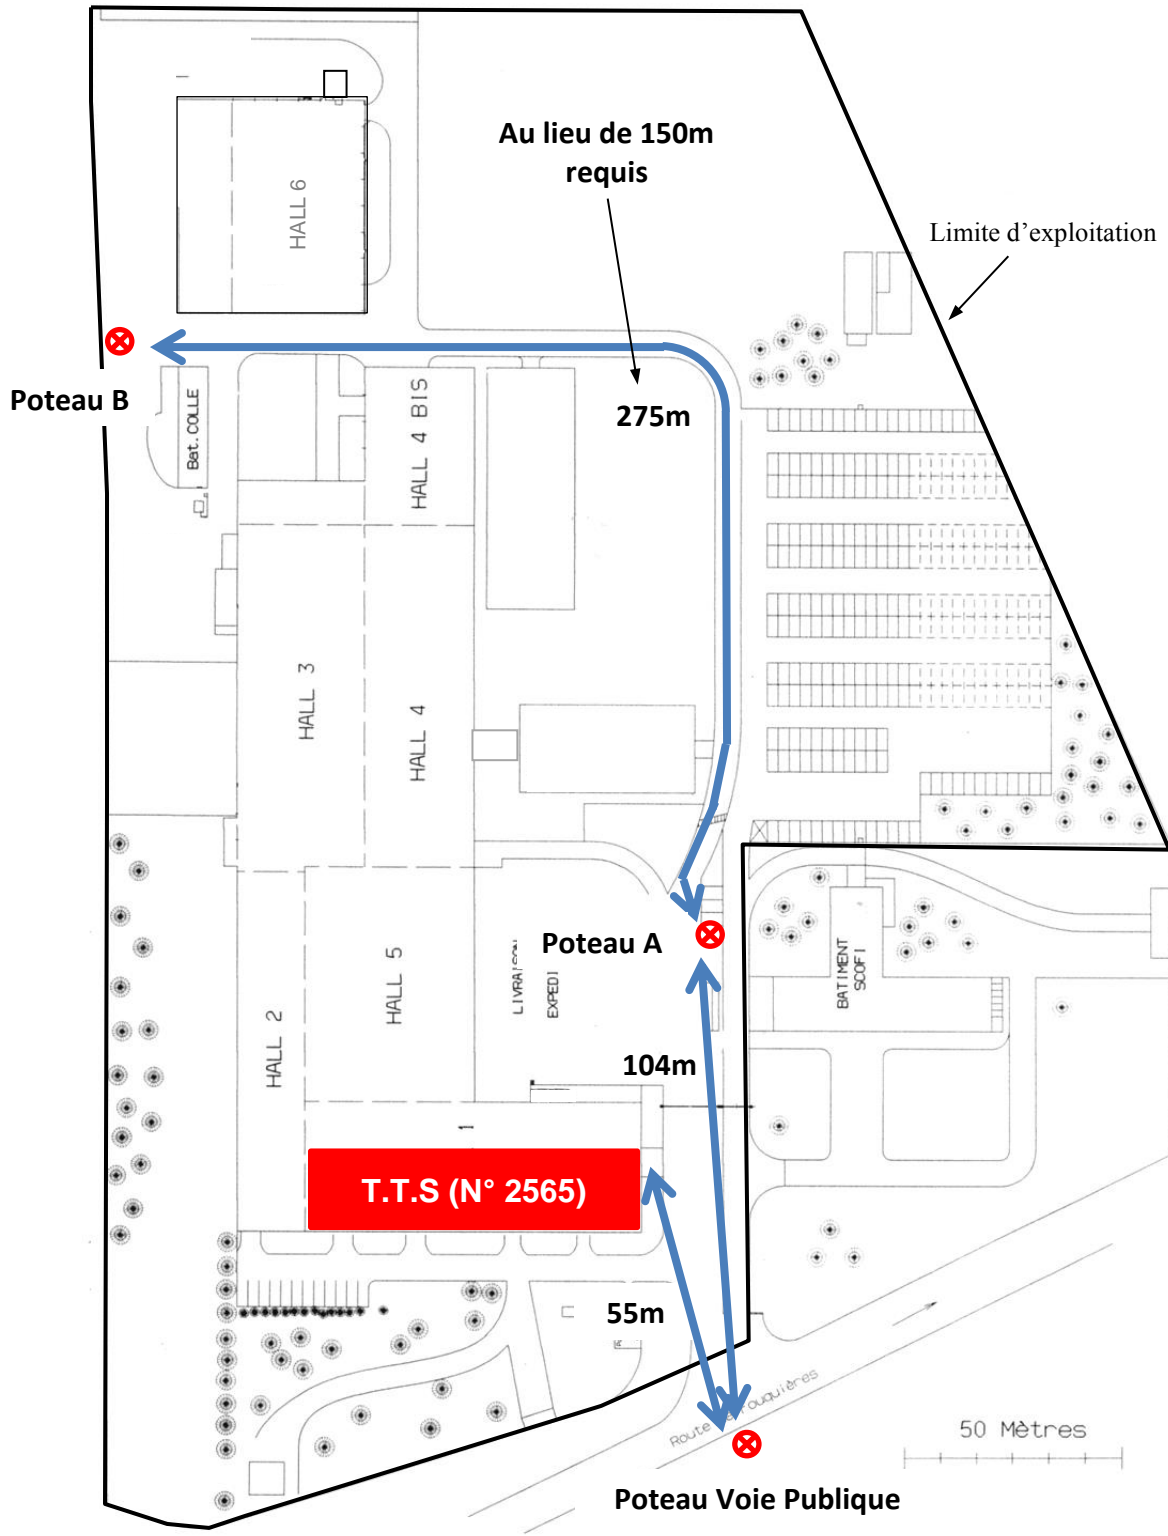

Distance Poteaux Incendie
Dmde Aménagement
Pièce Jointe N°7

 Poteaux Incendie

30-04-2020