

Maître d'ouvrage



Février 2021

Plan de Prévention du Risque Inondation

PPRI du bassin versant de la Lawe

Commune : Fouquières-lès-Béthune

Zonage réglementaire

Maître d'oeuvre

Vu pour être annexé à mon arrêté d'approbation du **29 MARS 2021**



Le Préfet,
Louis LE FRANC


Direction Départementale des territoires et de la mer

Echelle: 1/5000


Grille du zonage réglementaire

Aléa	Enjeux	
	Espaces Non Urbanisés (ENU)	Espaces Urbanisés (EU)
Conditions extrêmes	Vert foncé	Rouge
Fortes accumulations et Fort écoulement	Vert foncé	Rouge
Accumulation moyenne et Ecoulement	Vert clair	Bleu
Faibles accumulations	Vert clair	Bleu
Traite partie du bassin versant située en dehors des zones ci-dessus	Blanc	

- Zone d'Activités Economiques (ZAE)
 - Bande de précaution
 - Bande de précaution avec hauteurs d'eau supérieures à 2.50 m
- Éléments généraux
- Mairie
 - Lieu de culte
 - Cours d'eau busés
 - Cours d'eau principaux
 - Bâtiment
 - Limite parcellaire
 - Limite communale
 - Limite de bassin versant

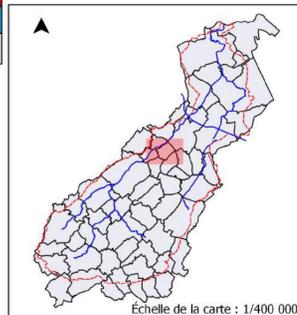

ZONAGE_LAWE_V04.shp

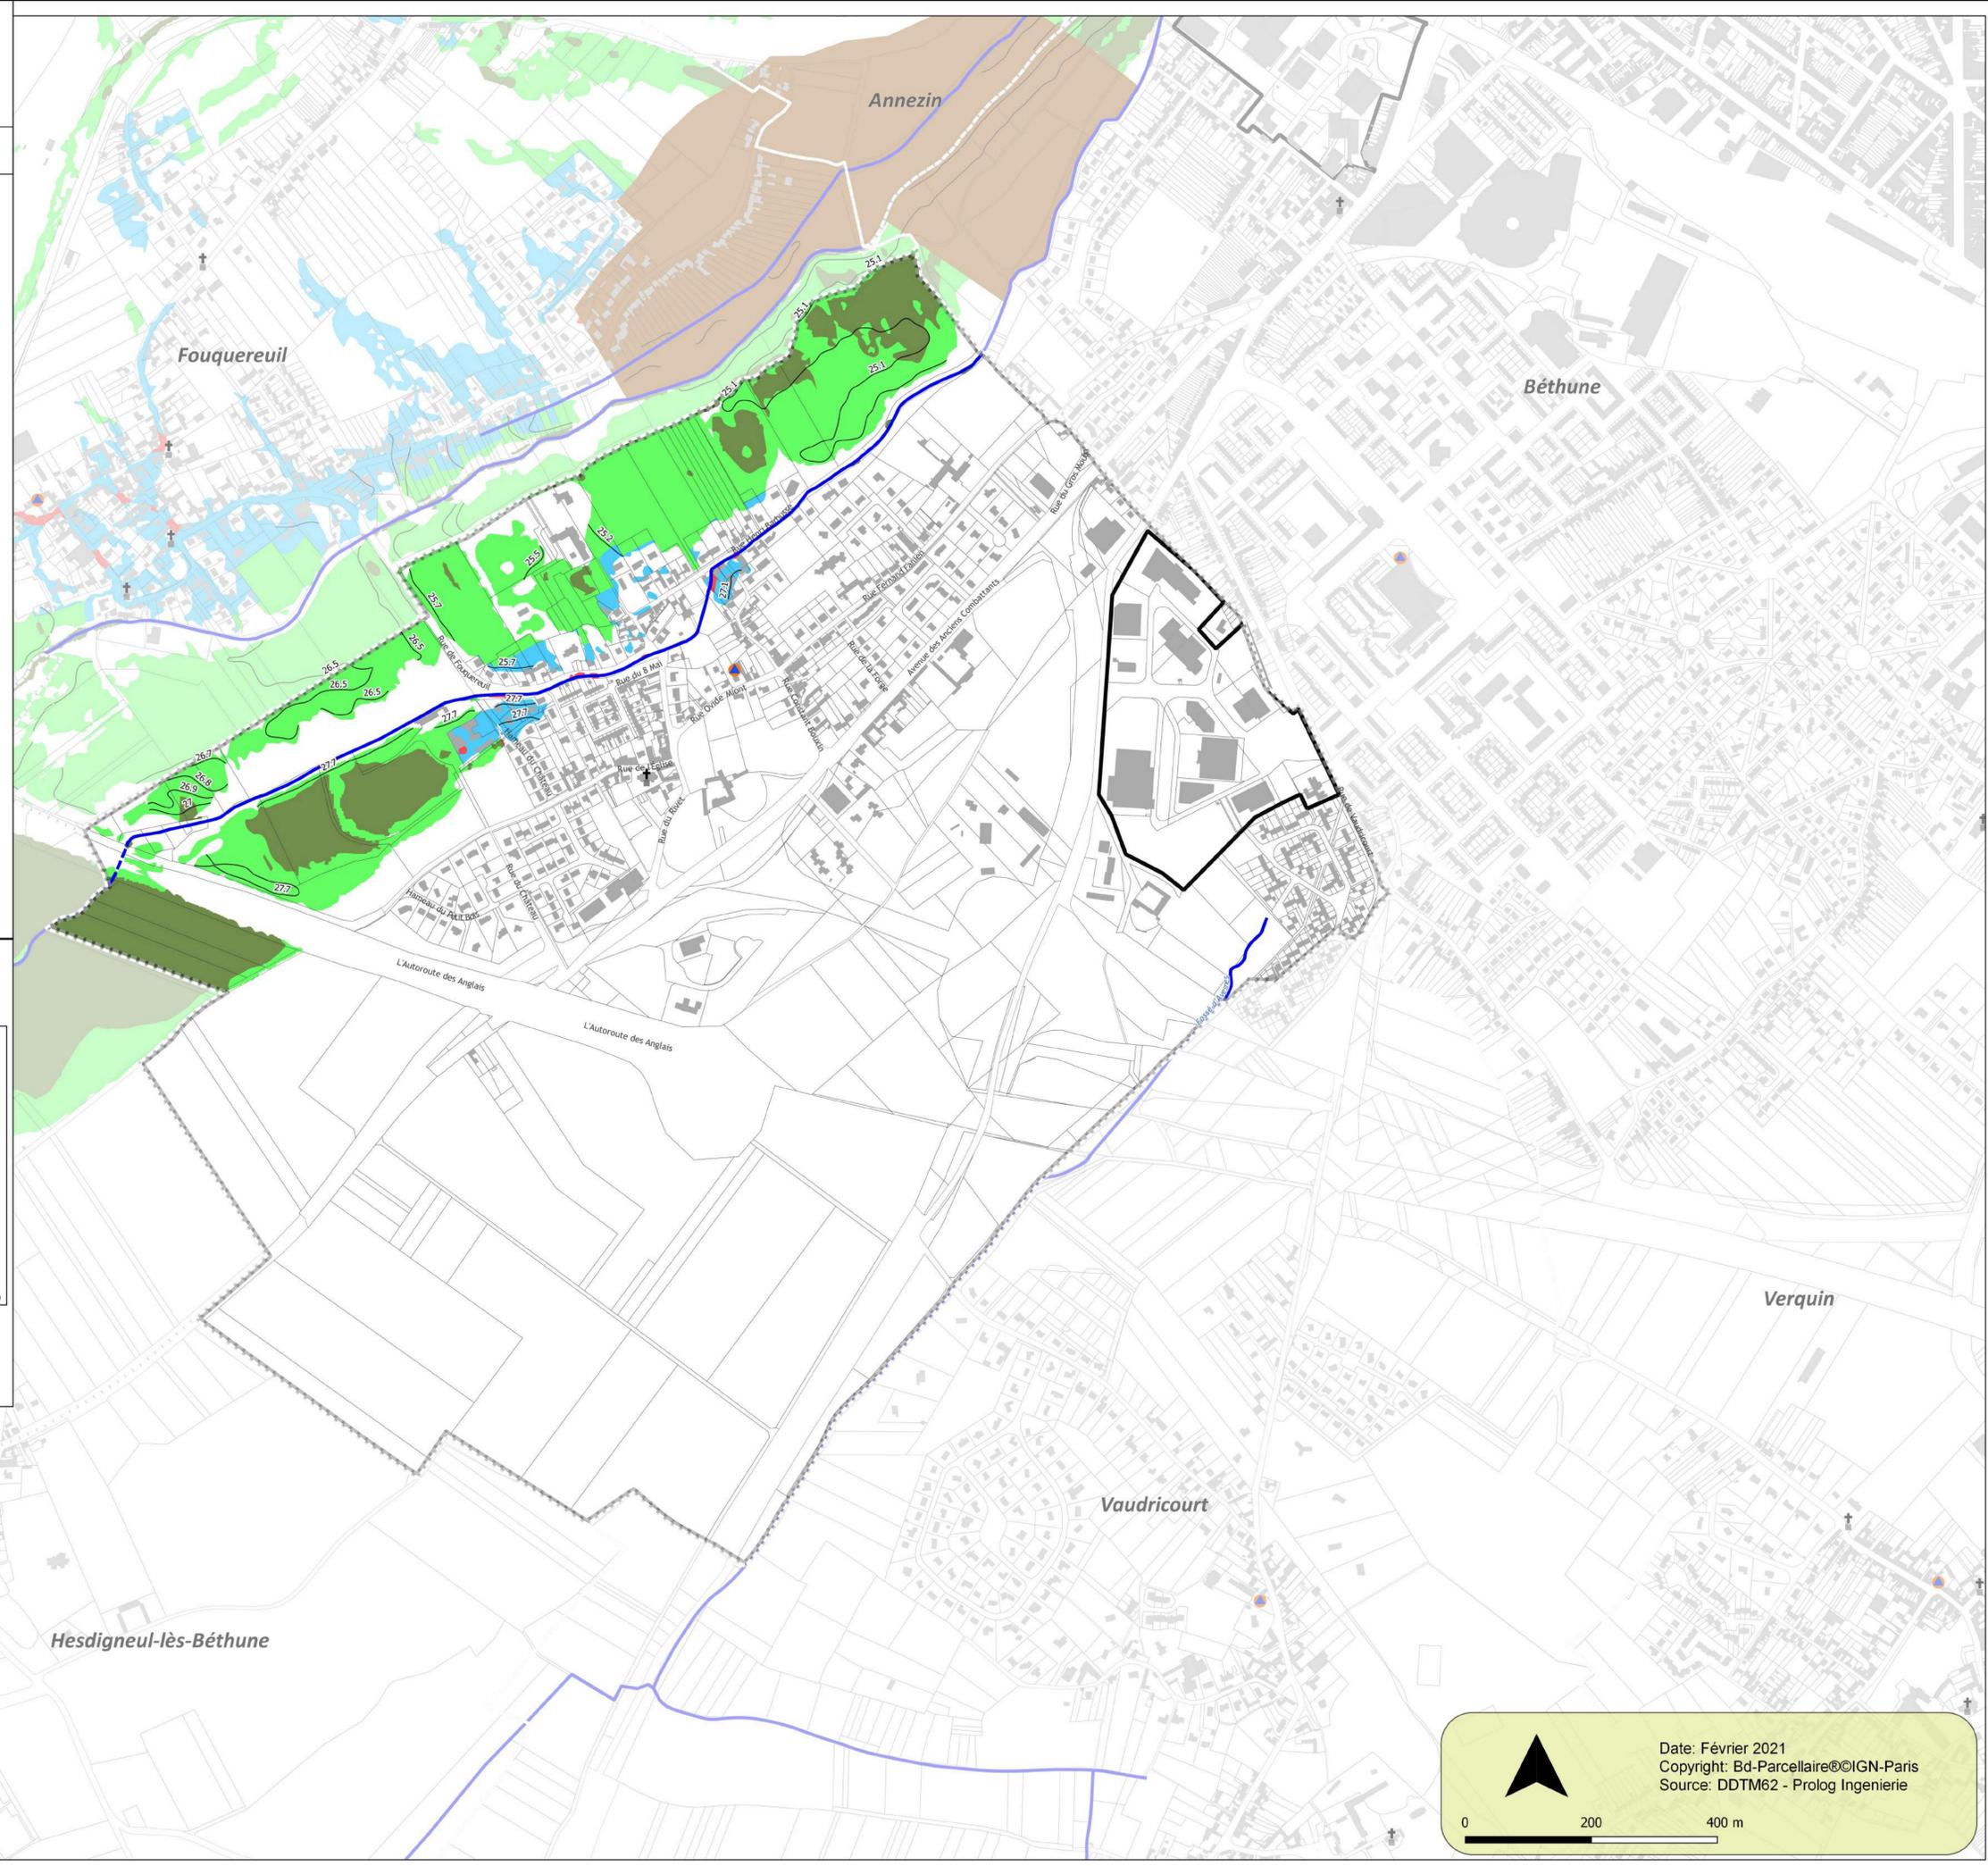

Date: Février 2021
 Copyright: Bd-Parcellaire©IGN-Paris
 Source: DDTM62 - Prolog Ingénierie