

Maitre d'ouvrage

**PRÉFET DU PAS-DE-CALAIS**  
Liberté  
Égalité  
Fraternité

Septembre 2021

Plan de Prévention des Risques d'Inondation sur la vallée de la Clarence  
Commune : Chocques

**PPRI Clarence**  
PLAN DE PRÉVENTION DES RISQUES INONDATIONS DE LA

Zonage réglementaire

Maitres d'oeuvre

**ISL** *Projet soumis à enquête publique*  
Ingénierie


Echelle: 1/5 000

**Classes du zonage**

Aléa	Enjeux	
	Espaces urbanisés	Espaces non urbanisés
Rupture de digue : bande de précaution	Violet trame	
Conditions extrêmes	Rouge	Marron
Fort accumulation	Orange	Vert foncé
Fort écoulement	Bleu	Vert clair
Écoulement	Bleu clair	
Accumulation moyenne		
Faible accumulation		
Sans aléa	Zone blanche	

- Éléments généraux**
- Bâtiments
  - Limites parcellaires
  - Isocotes
  - Bassin versant de la Clarence
  - Cours d'eau
  - - - Limites communales
  - Mairie
  - † Batiments de culte

Echelle de la carte générale : 1/125 000

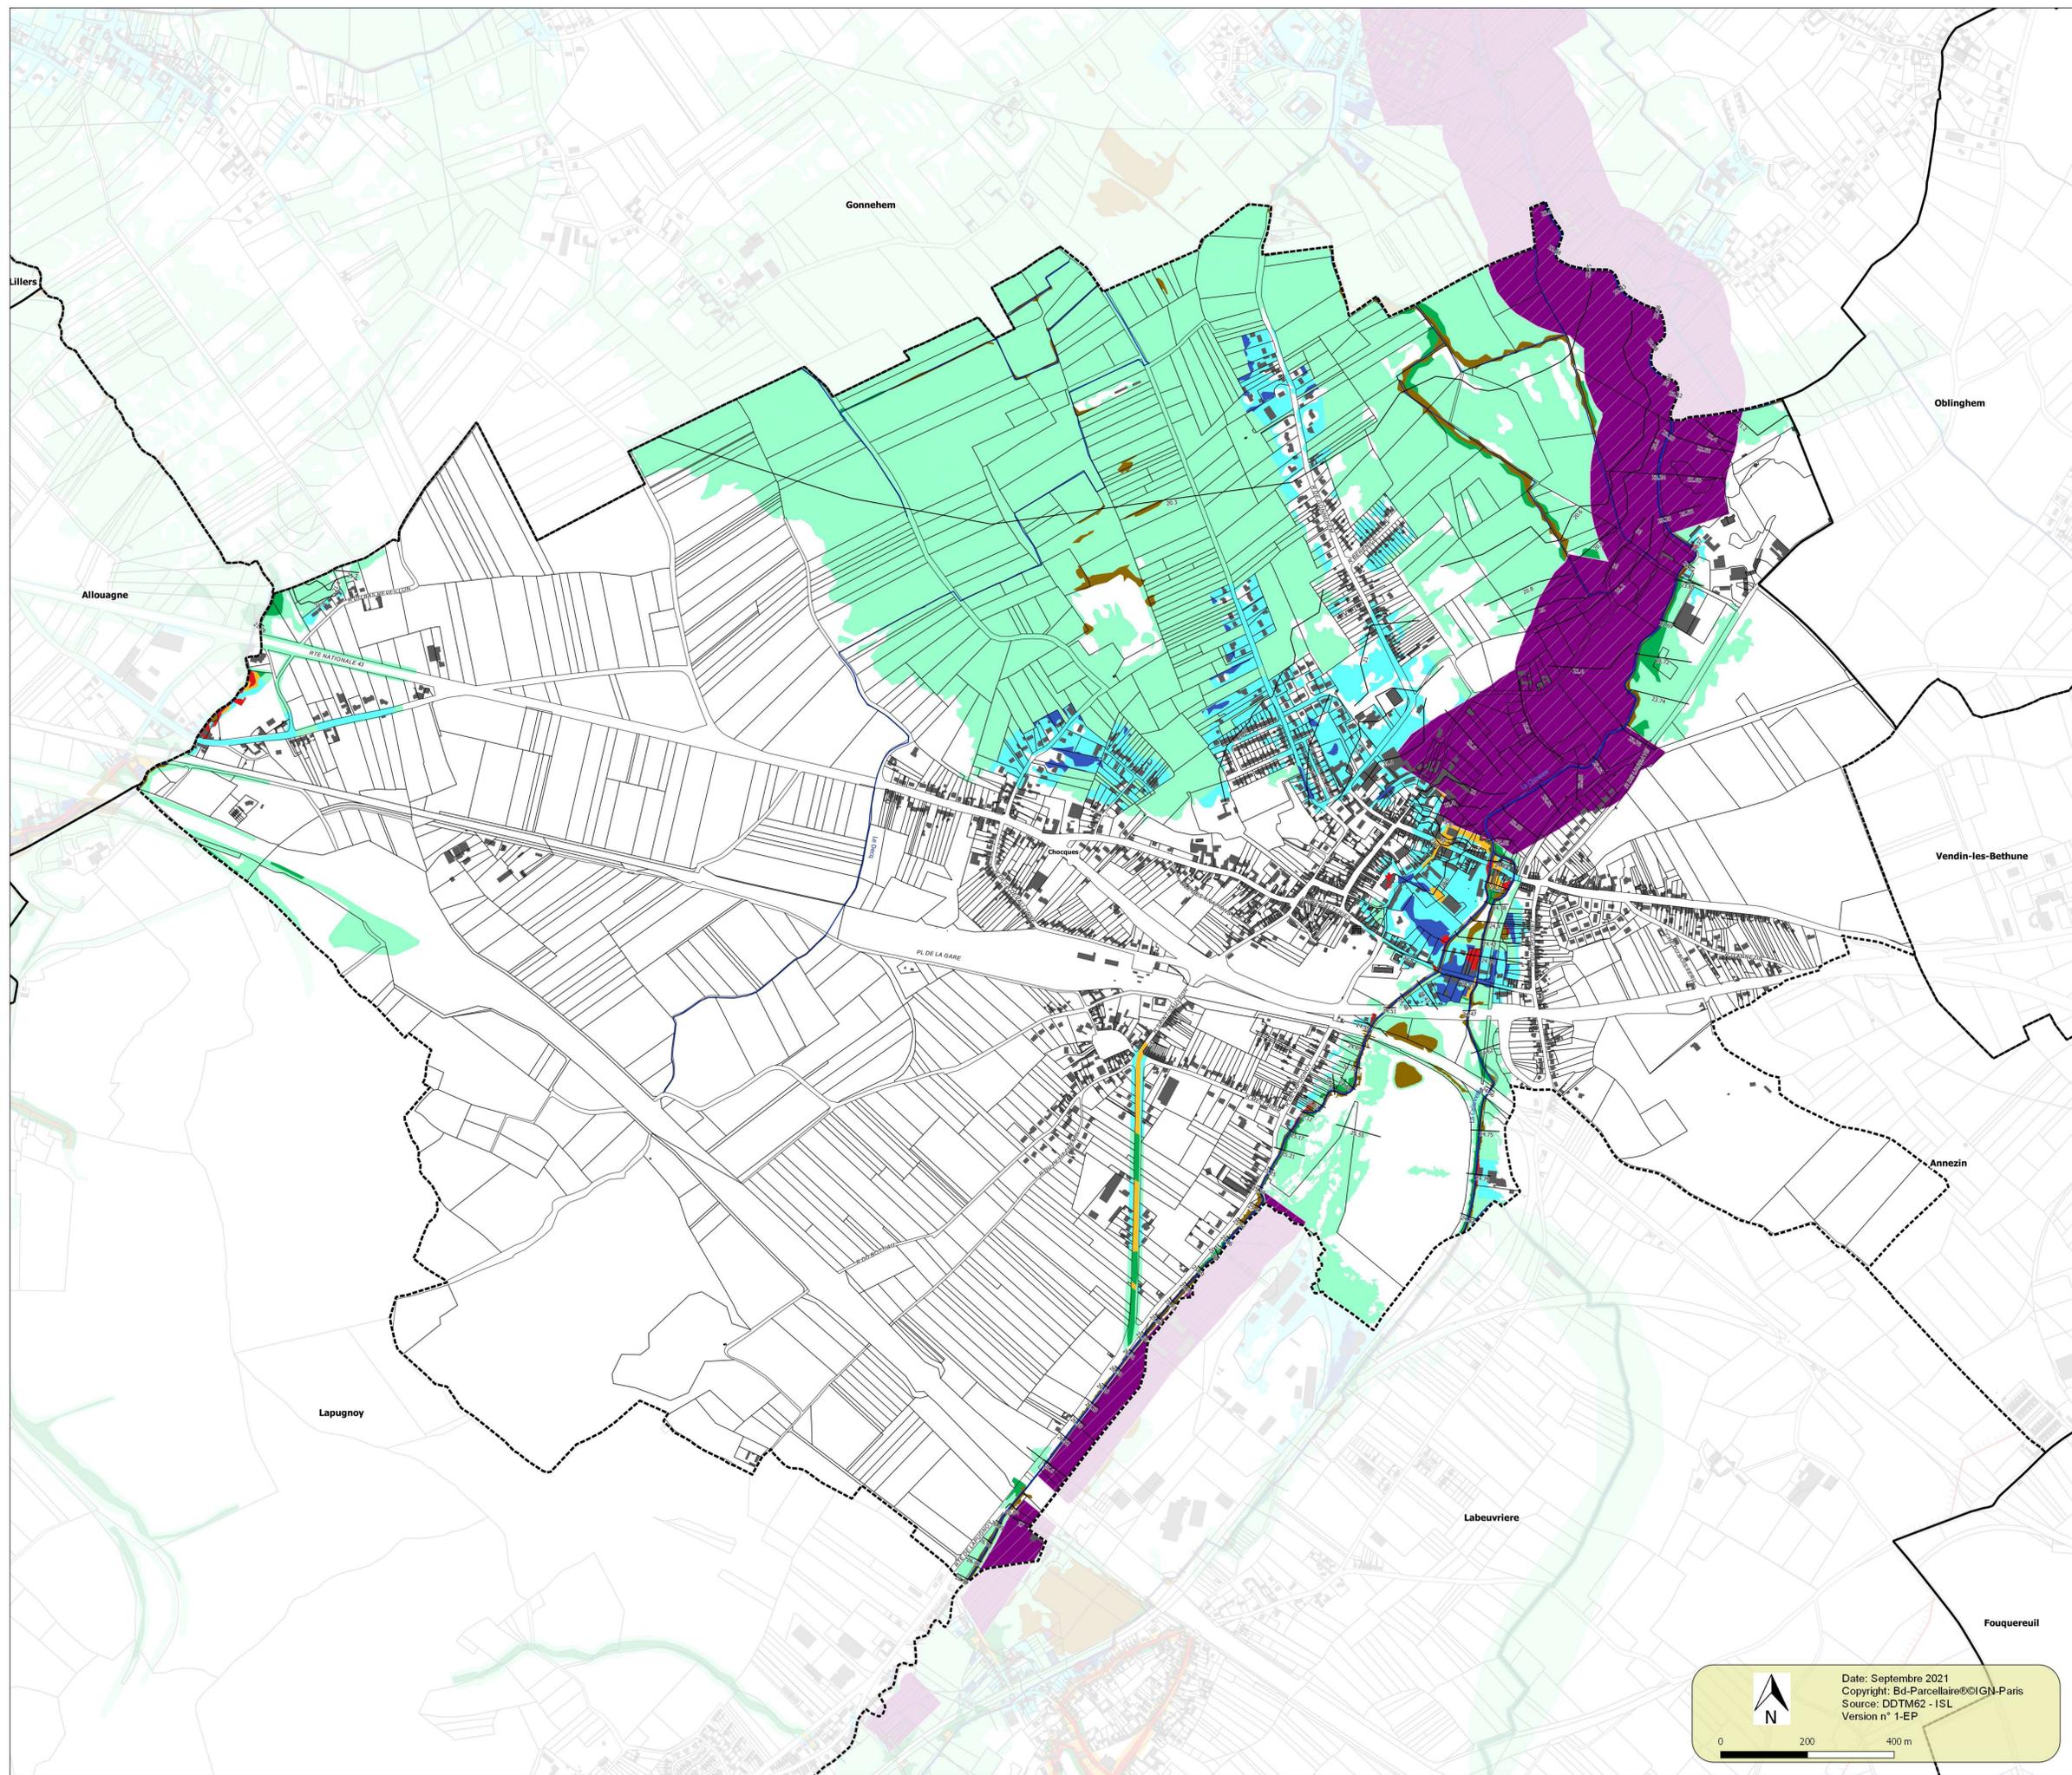

Date: Septembre 2021  
Copyright: B4-Parcellaire©IGN-Paris  
Source: DDTM62 - ISL  
Version n° 1-EP

0 200 400 m