


ATELIER 251
 SARL D'ARCHITECTURE AU CAPITAL DE 9000€
 31 Rue de la Coker d'Orville
 76000 ROUEN - FRANCE
 Tél. +33 (0)9 51 77 02 51
 Email : atelier251@orange.fr
 www.atelier251.com
 RCS 44 719 434

ATELIER 251
 Architectes
 31 Rue de la Coker d'Orville
 76000 ROUEN - FRANCE
 Tél. +33 (0)9 51 77 02 51
 Mail : atelier251@orange.fr

EKIUM
 Port 2001 - Route du fossé défensif
 59430 DUNKERQUE - FRANCE
 Tél. +33 (0)3 28 24 34 00
 Mail : atelier.concier@ekium.eu

QCC
 AUTOMOTIVE CELLS CO

PROJET GIGAFACTORY

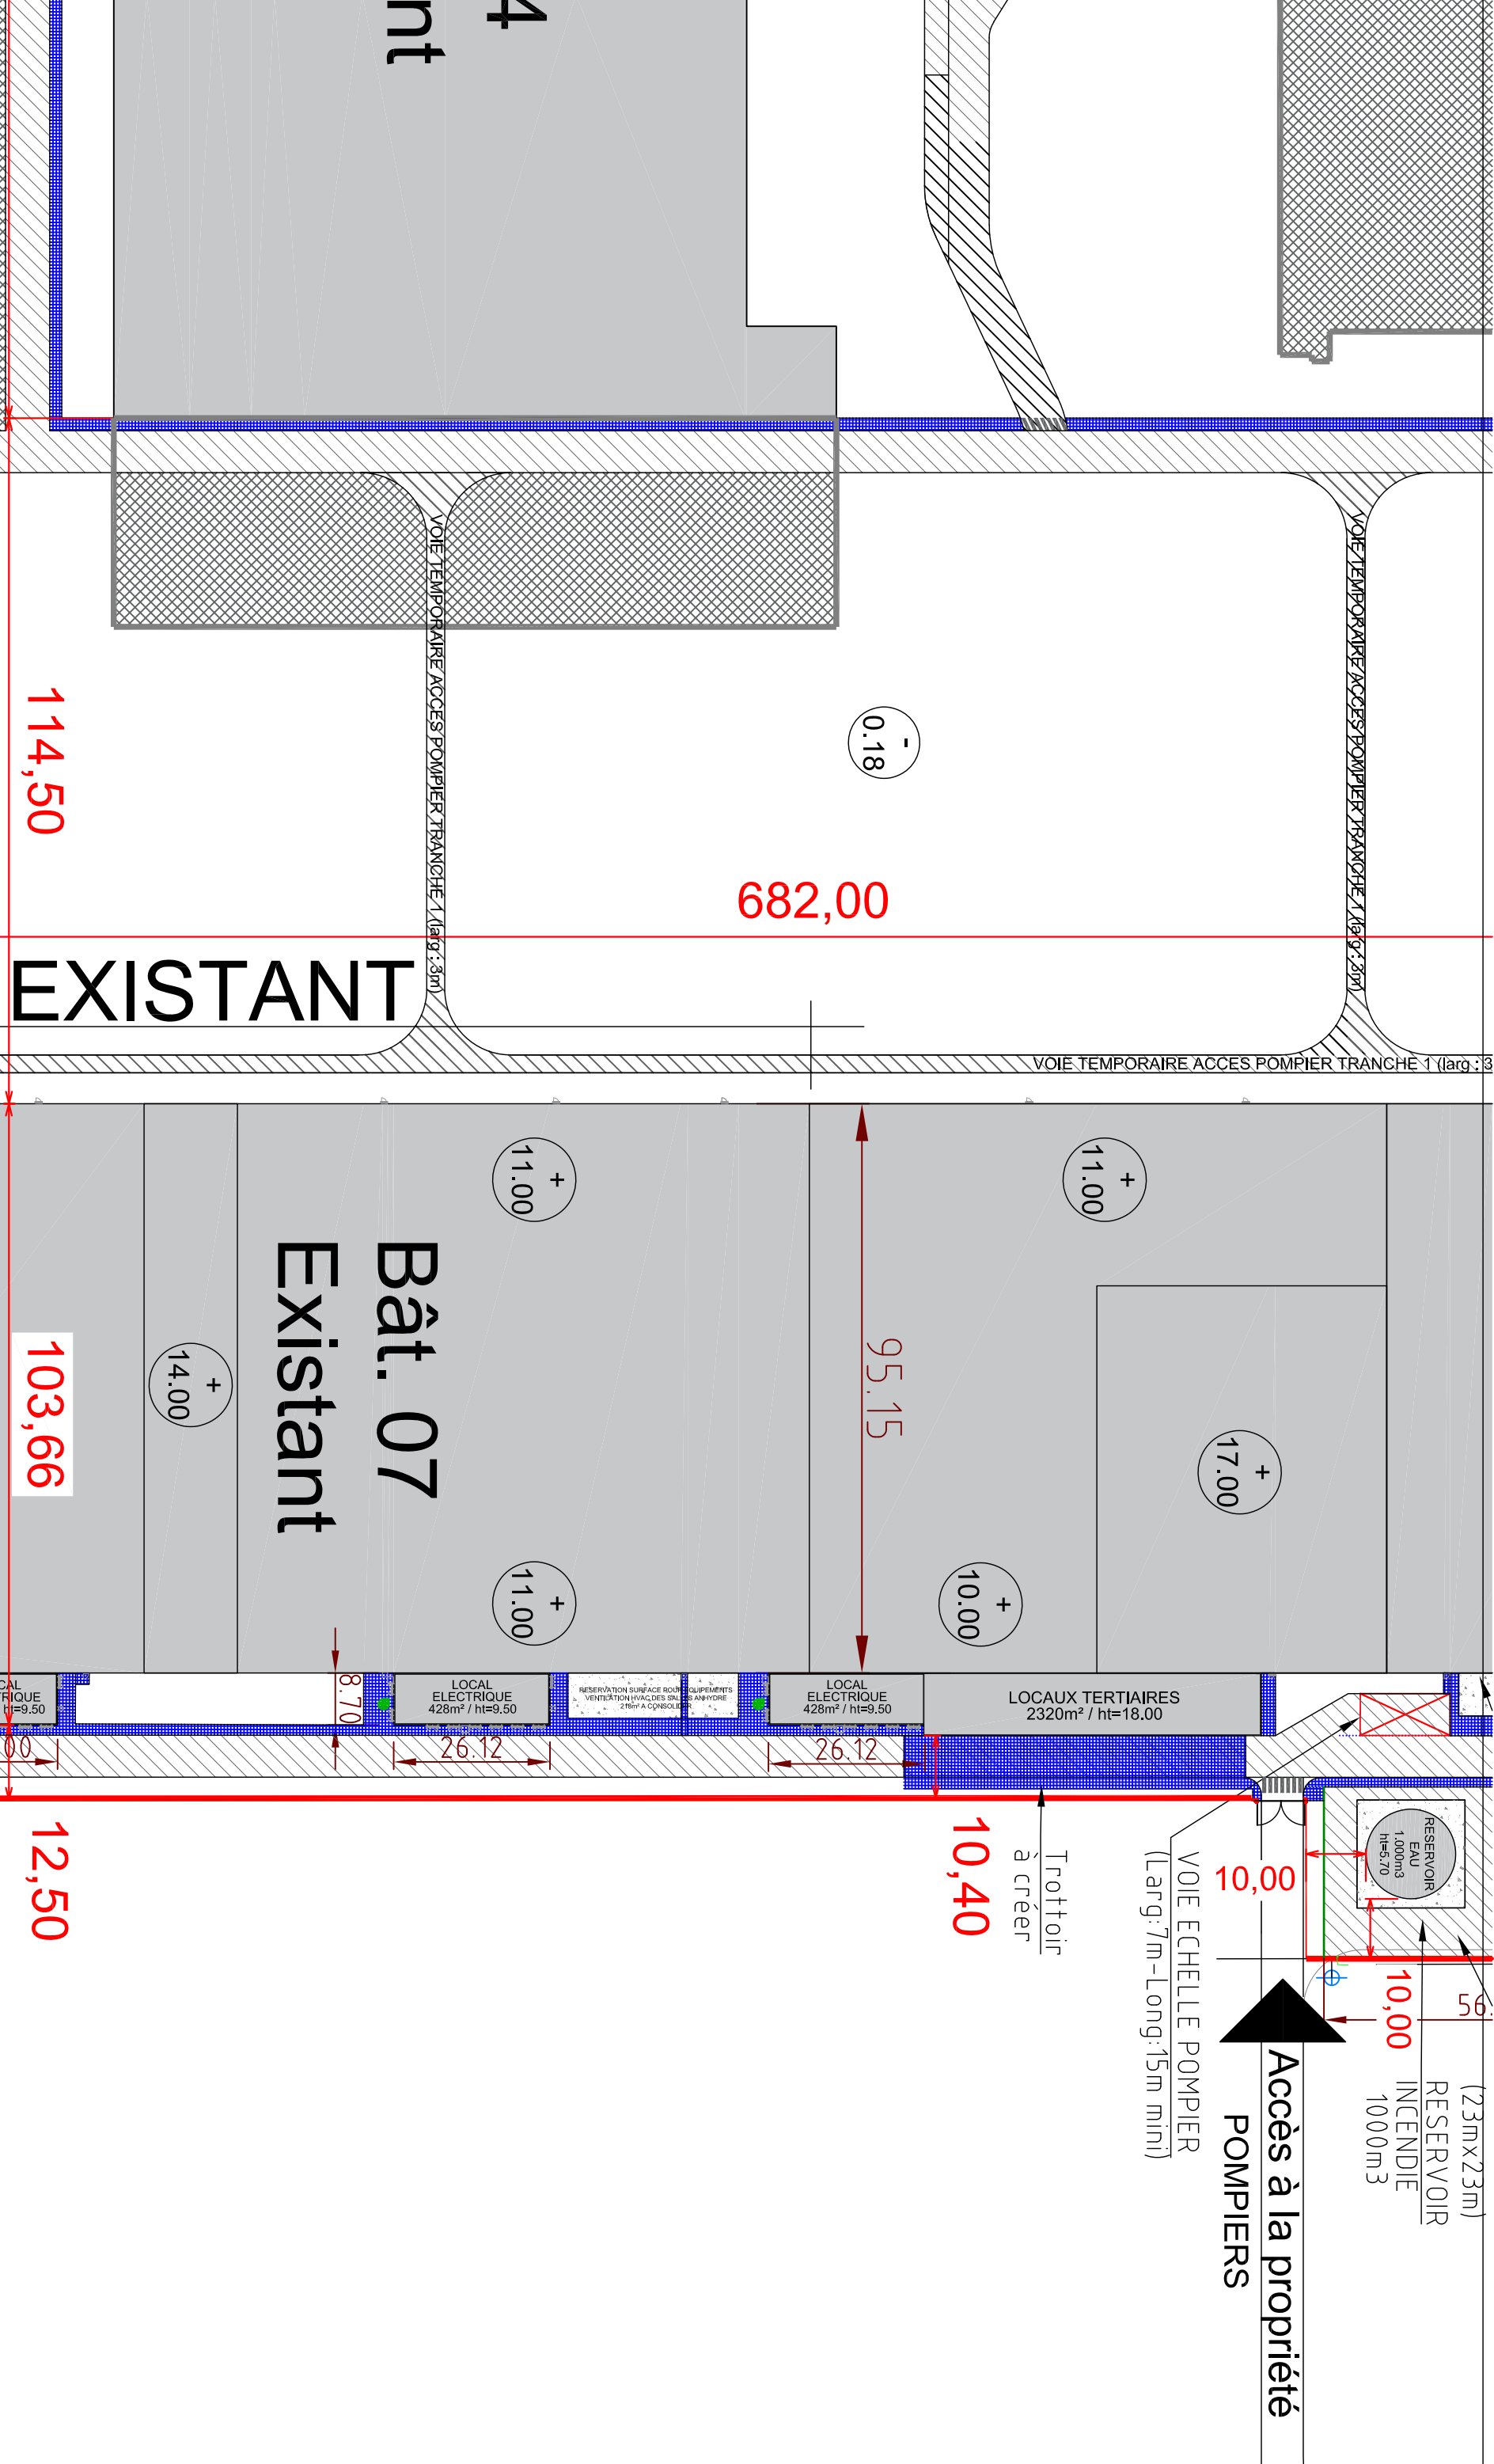

PC 2.2 - ZOOMS LIMITES DE PROPRIETE - ECH: 1/1000

MAITRISE D'OUVRAGE