




Façade Nord

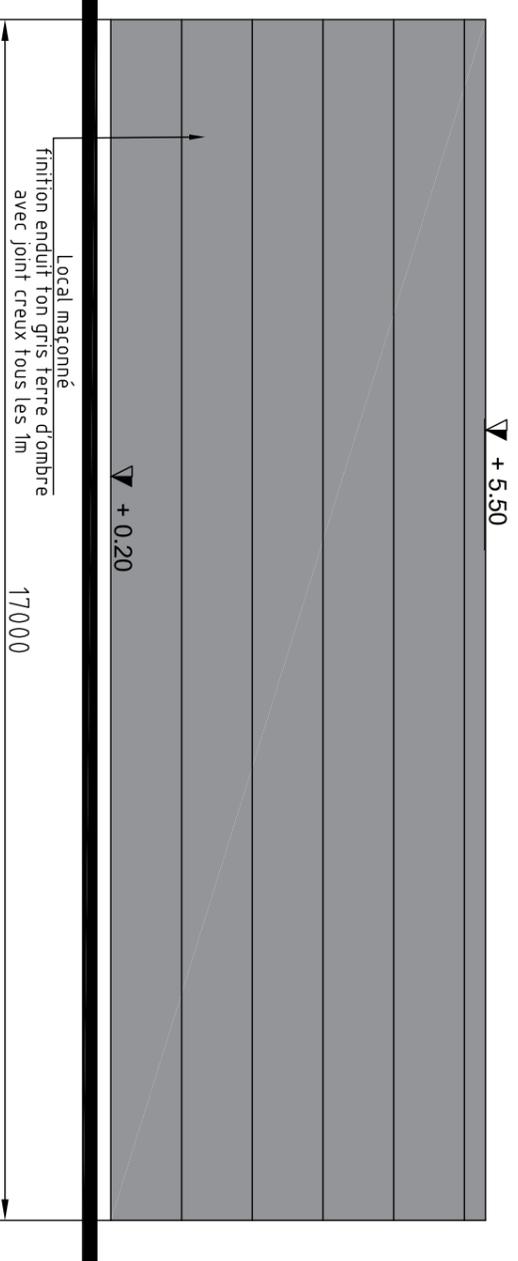



Façade Ouest

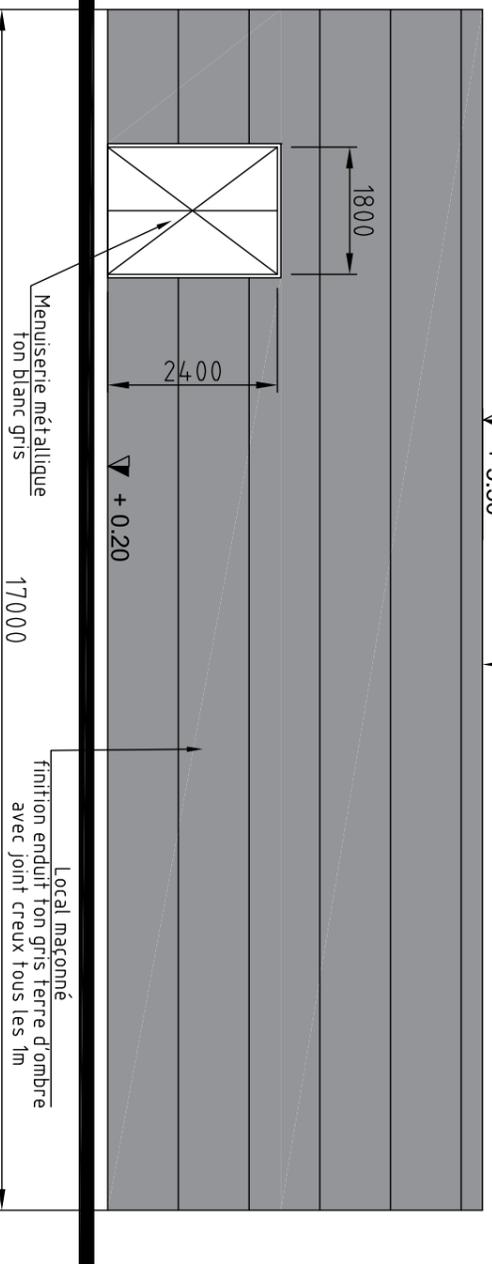

Façade Sud

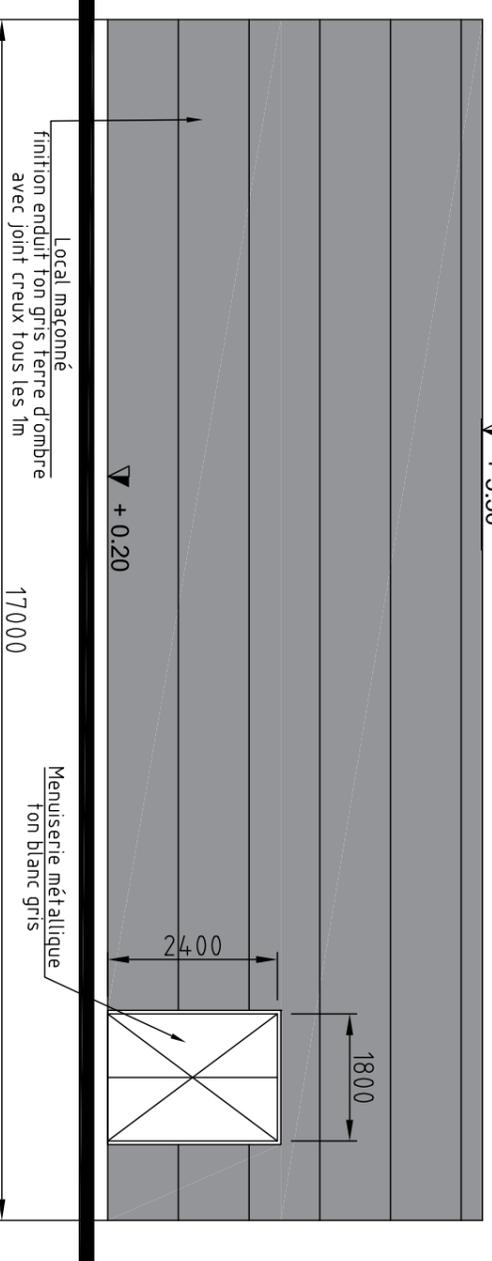

Façade Est

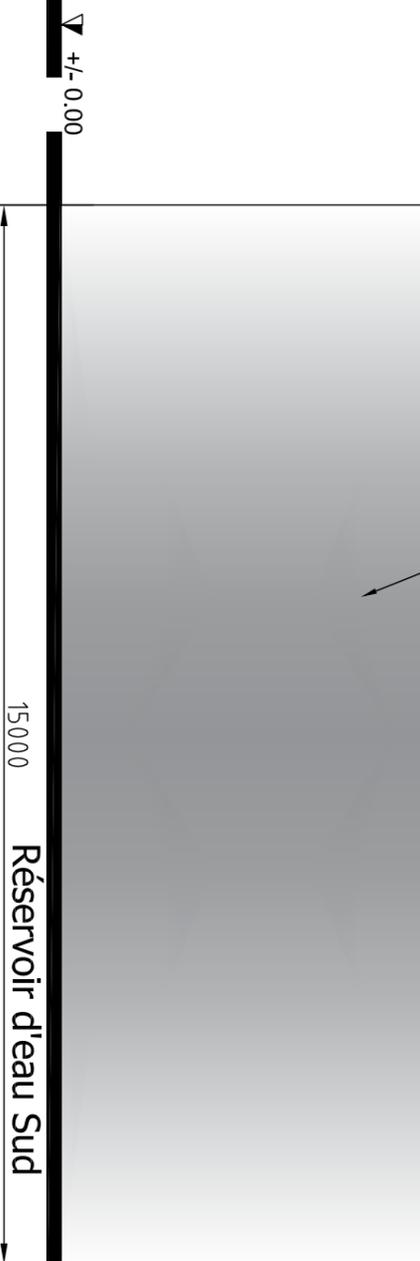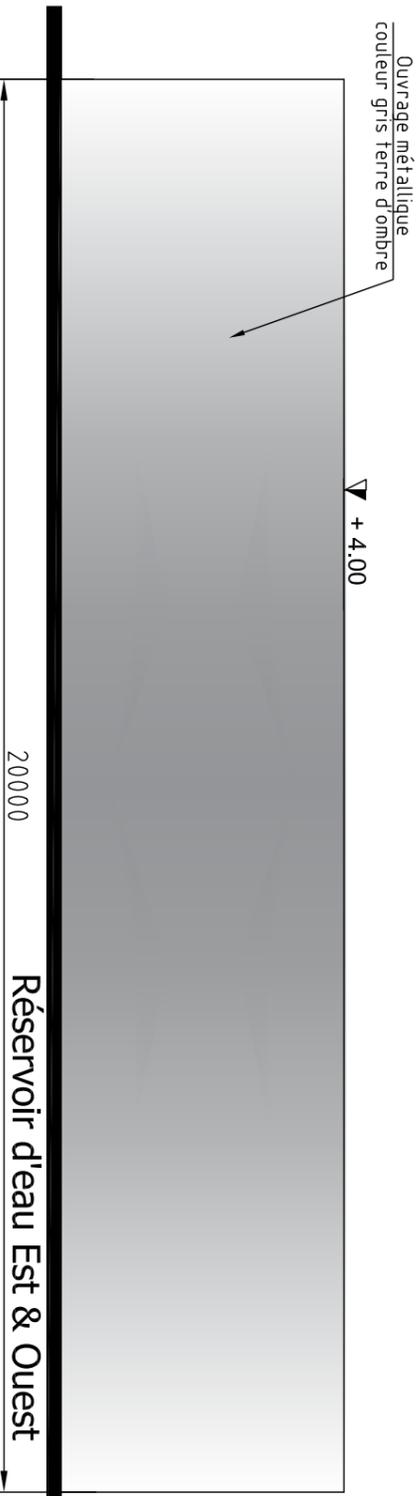

Réservoir d'eau Est & Ouest

PC 5.3 - FACADES - LOCAL SPRINKLERS & RESERVOIRS D'EAU
ECH: 1/100

MAITRISE D'OUVRAGE

Réservoir d'eau Sud

ATELIER 251
SARL D'ARCHITECTURE AU CAPITAL DE 8000 €
31 rue de la Croix d'Yonne - 76000 ROUEN
Tél: 09 57 77 02 51 - Fax: 09 56 77 02 51
Email: atelier251@atel251.com
www.atel251.com
RCS 44 278 434

ATELIER 251
Architectes
31 Rue de la Croix d'Yonne
76000 ROUEN - FRANCE
Tél. +33 (0)9 51 77 02 51
Mail: atelier251@atel251.com

EKUM
Port 2001 - Route du fossé défensif
59430 DUNKERQUE - FRANCE
Tél. +33 (0)3 28 24 34 00
Mail: alekm.contact@ekum.eu

QCC
AUTOMOTIVE CELLS Co

PROJET GIGAFACTORY