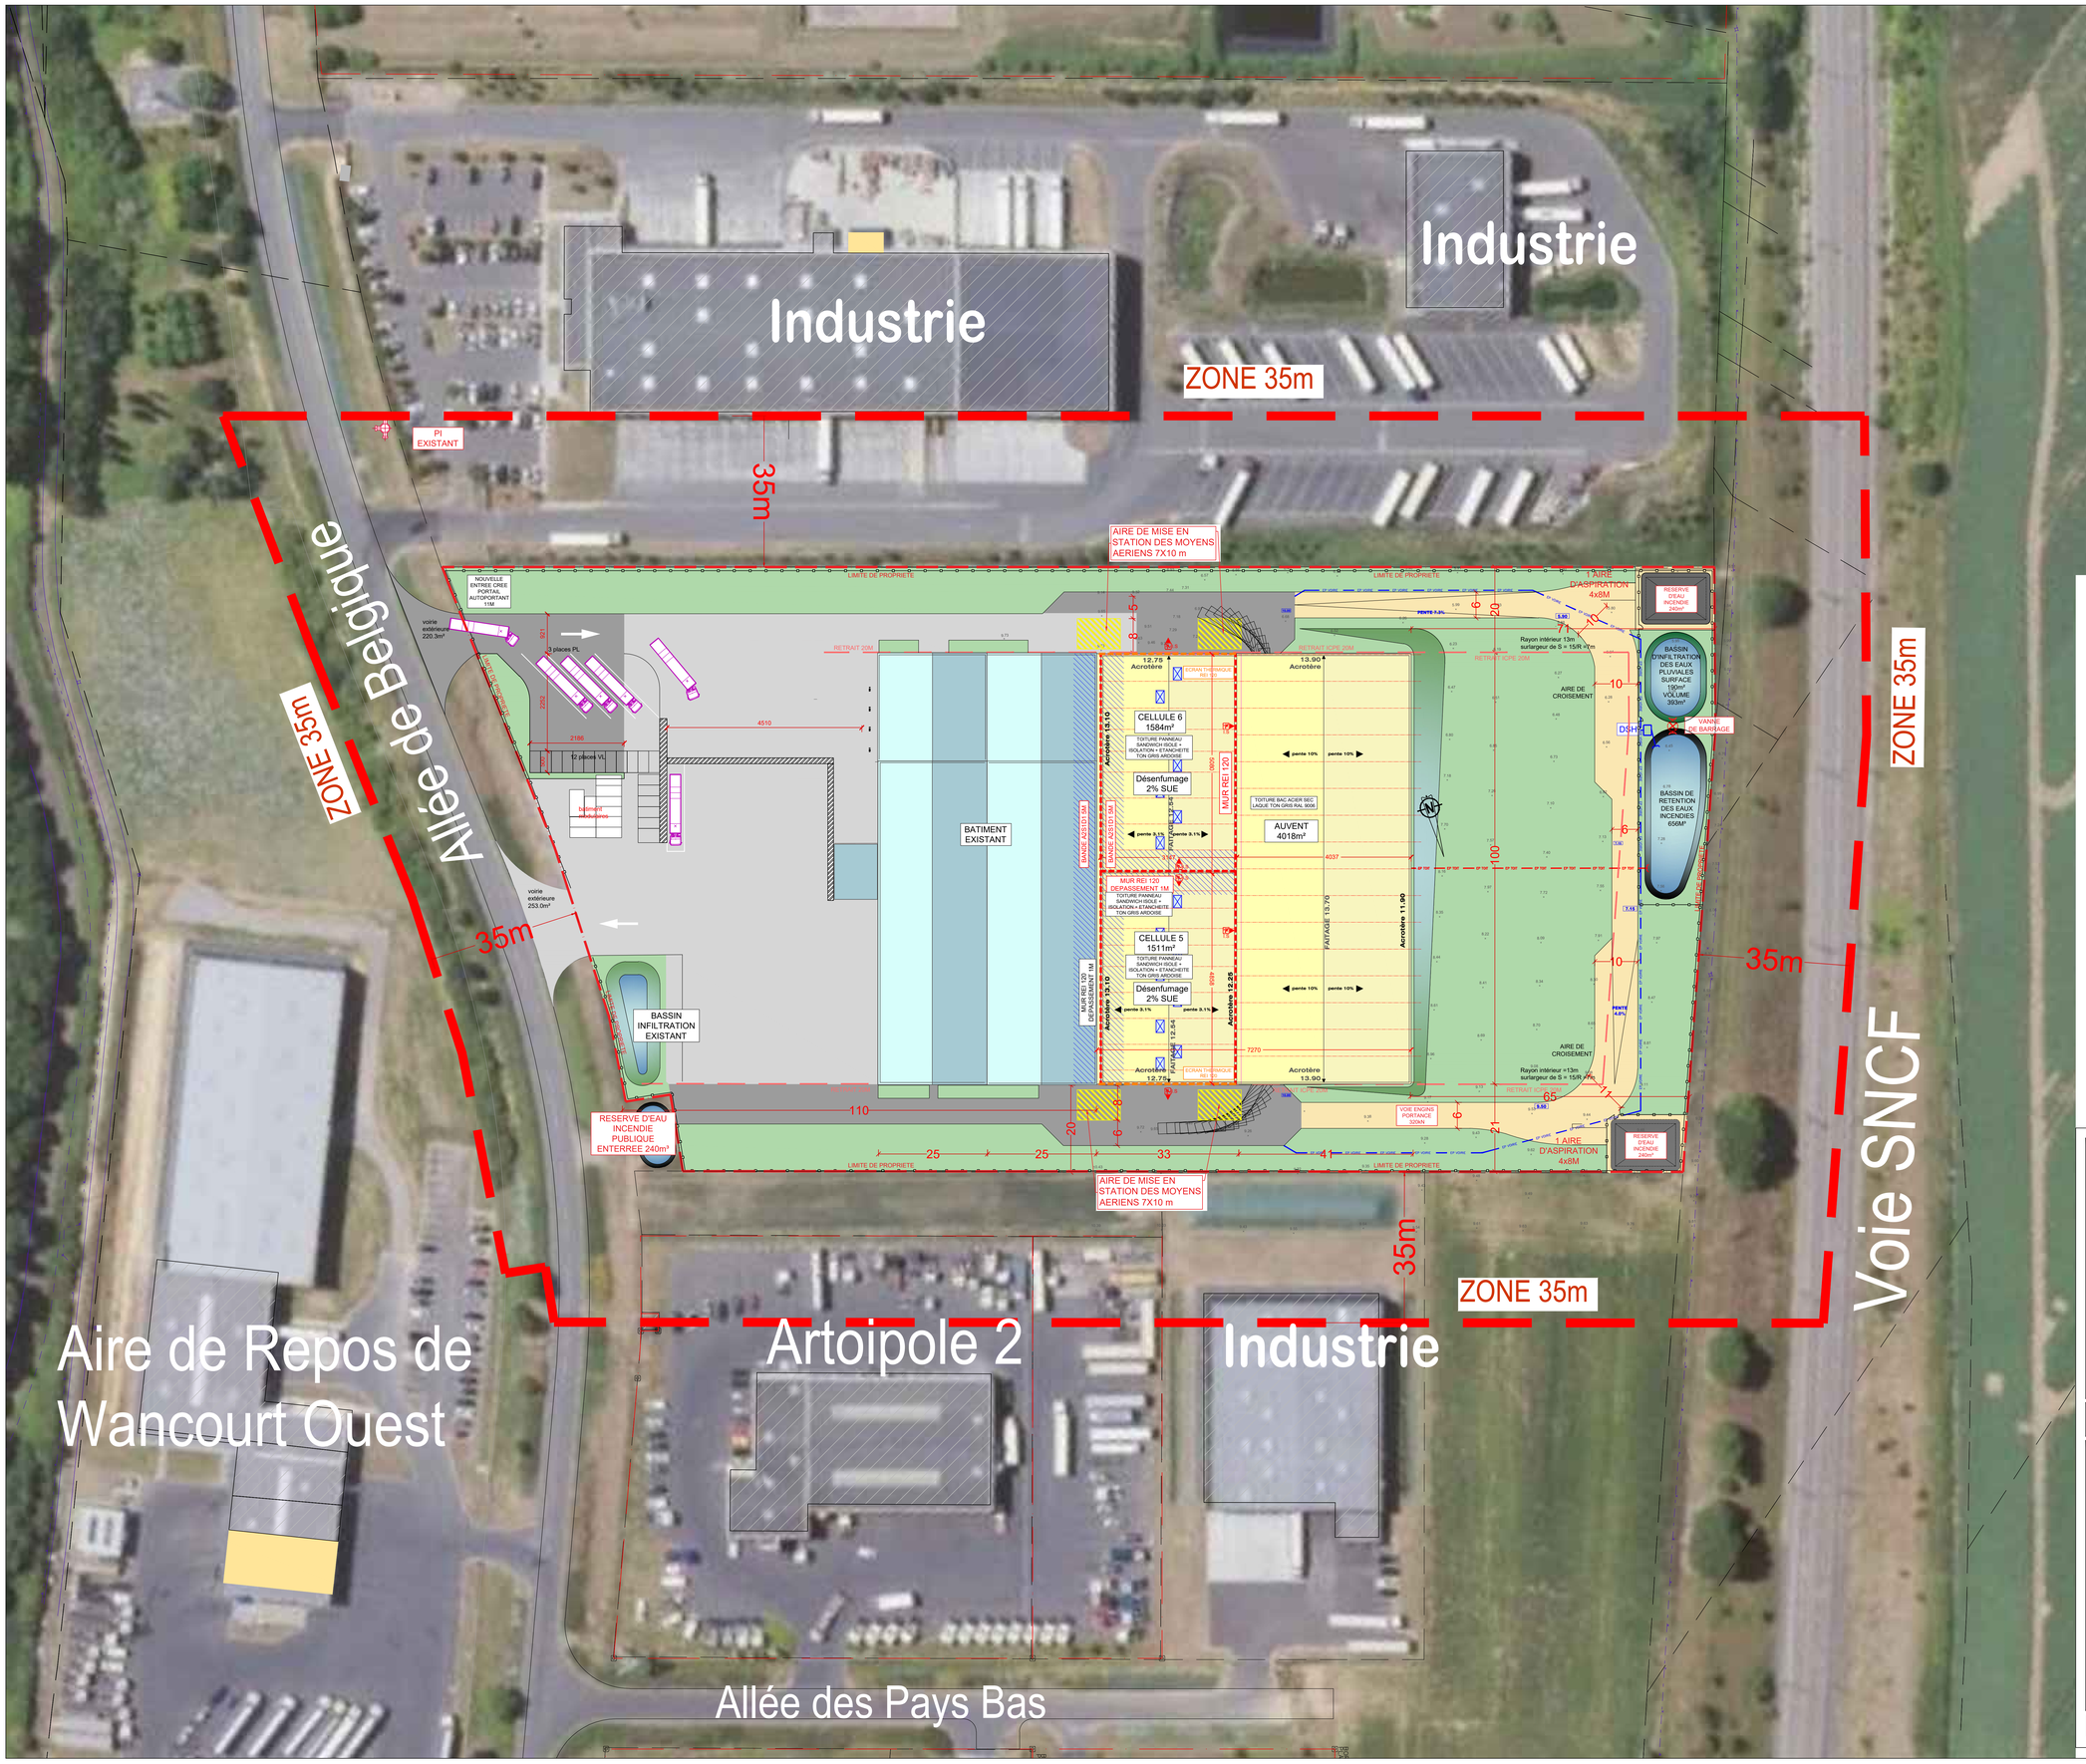

TERRAIN: Surface 37071m²

BATIMENT EXTENSION
Emprise environ : 7257m²

BATIMENT EXISTANT
Emprise environ : 5205m²

Espaces Verts 10904.09m²

Bassin d'infiltration EP 254.2m²

Bassin de rétention EI 477.67m²

Voirie pompiers 2193.5m²

Réserve eau incendie 376.2m²

Voirie à créer 3063.9m²

Voirie existante 7059.2m²

Bassin d'infiltration EXISTANT 280.7m²

EP VOIRIE — Réseau EP voiries crée

EP TOIT — Réseau EP toitures crée

Piétonniers

8.41 Points topo existants

9.50 Points topo crées

VERDUYN
LES LÉGUMES, FRUITS DE NOTRE PASSION

VERDUYN
Allée de Belgique
62128 WANCOURT

VERDUYN
EXTENSION D'UN ENTREPOT
Allée de Belgique 62128 WANCOURT

PLAN DE MASSE
PLAN DES ABORDS 35m

Phase	Plan	Indice	Date	Echelle
	n°: 06	0	2021.02.02	1/500
	N°de dossier	Chef de projet	Dessinateur	
	n°: 180064		MF	FORMAT: A0

Indice	Date	Modifications
0	2021.02.02	Etablissement du plan