


PLAN DE REPERAGE DES VUES - 1/1000ème




VUE PROCHE (Vue n°2)



VUE LOINTAINE (Vue n°1)

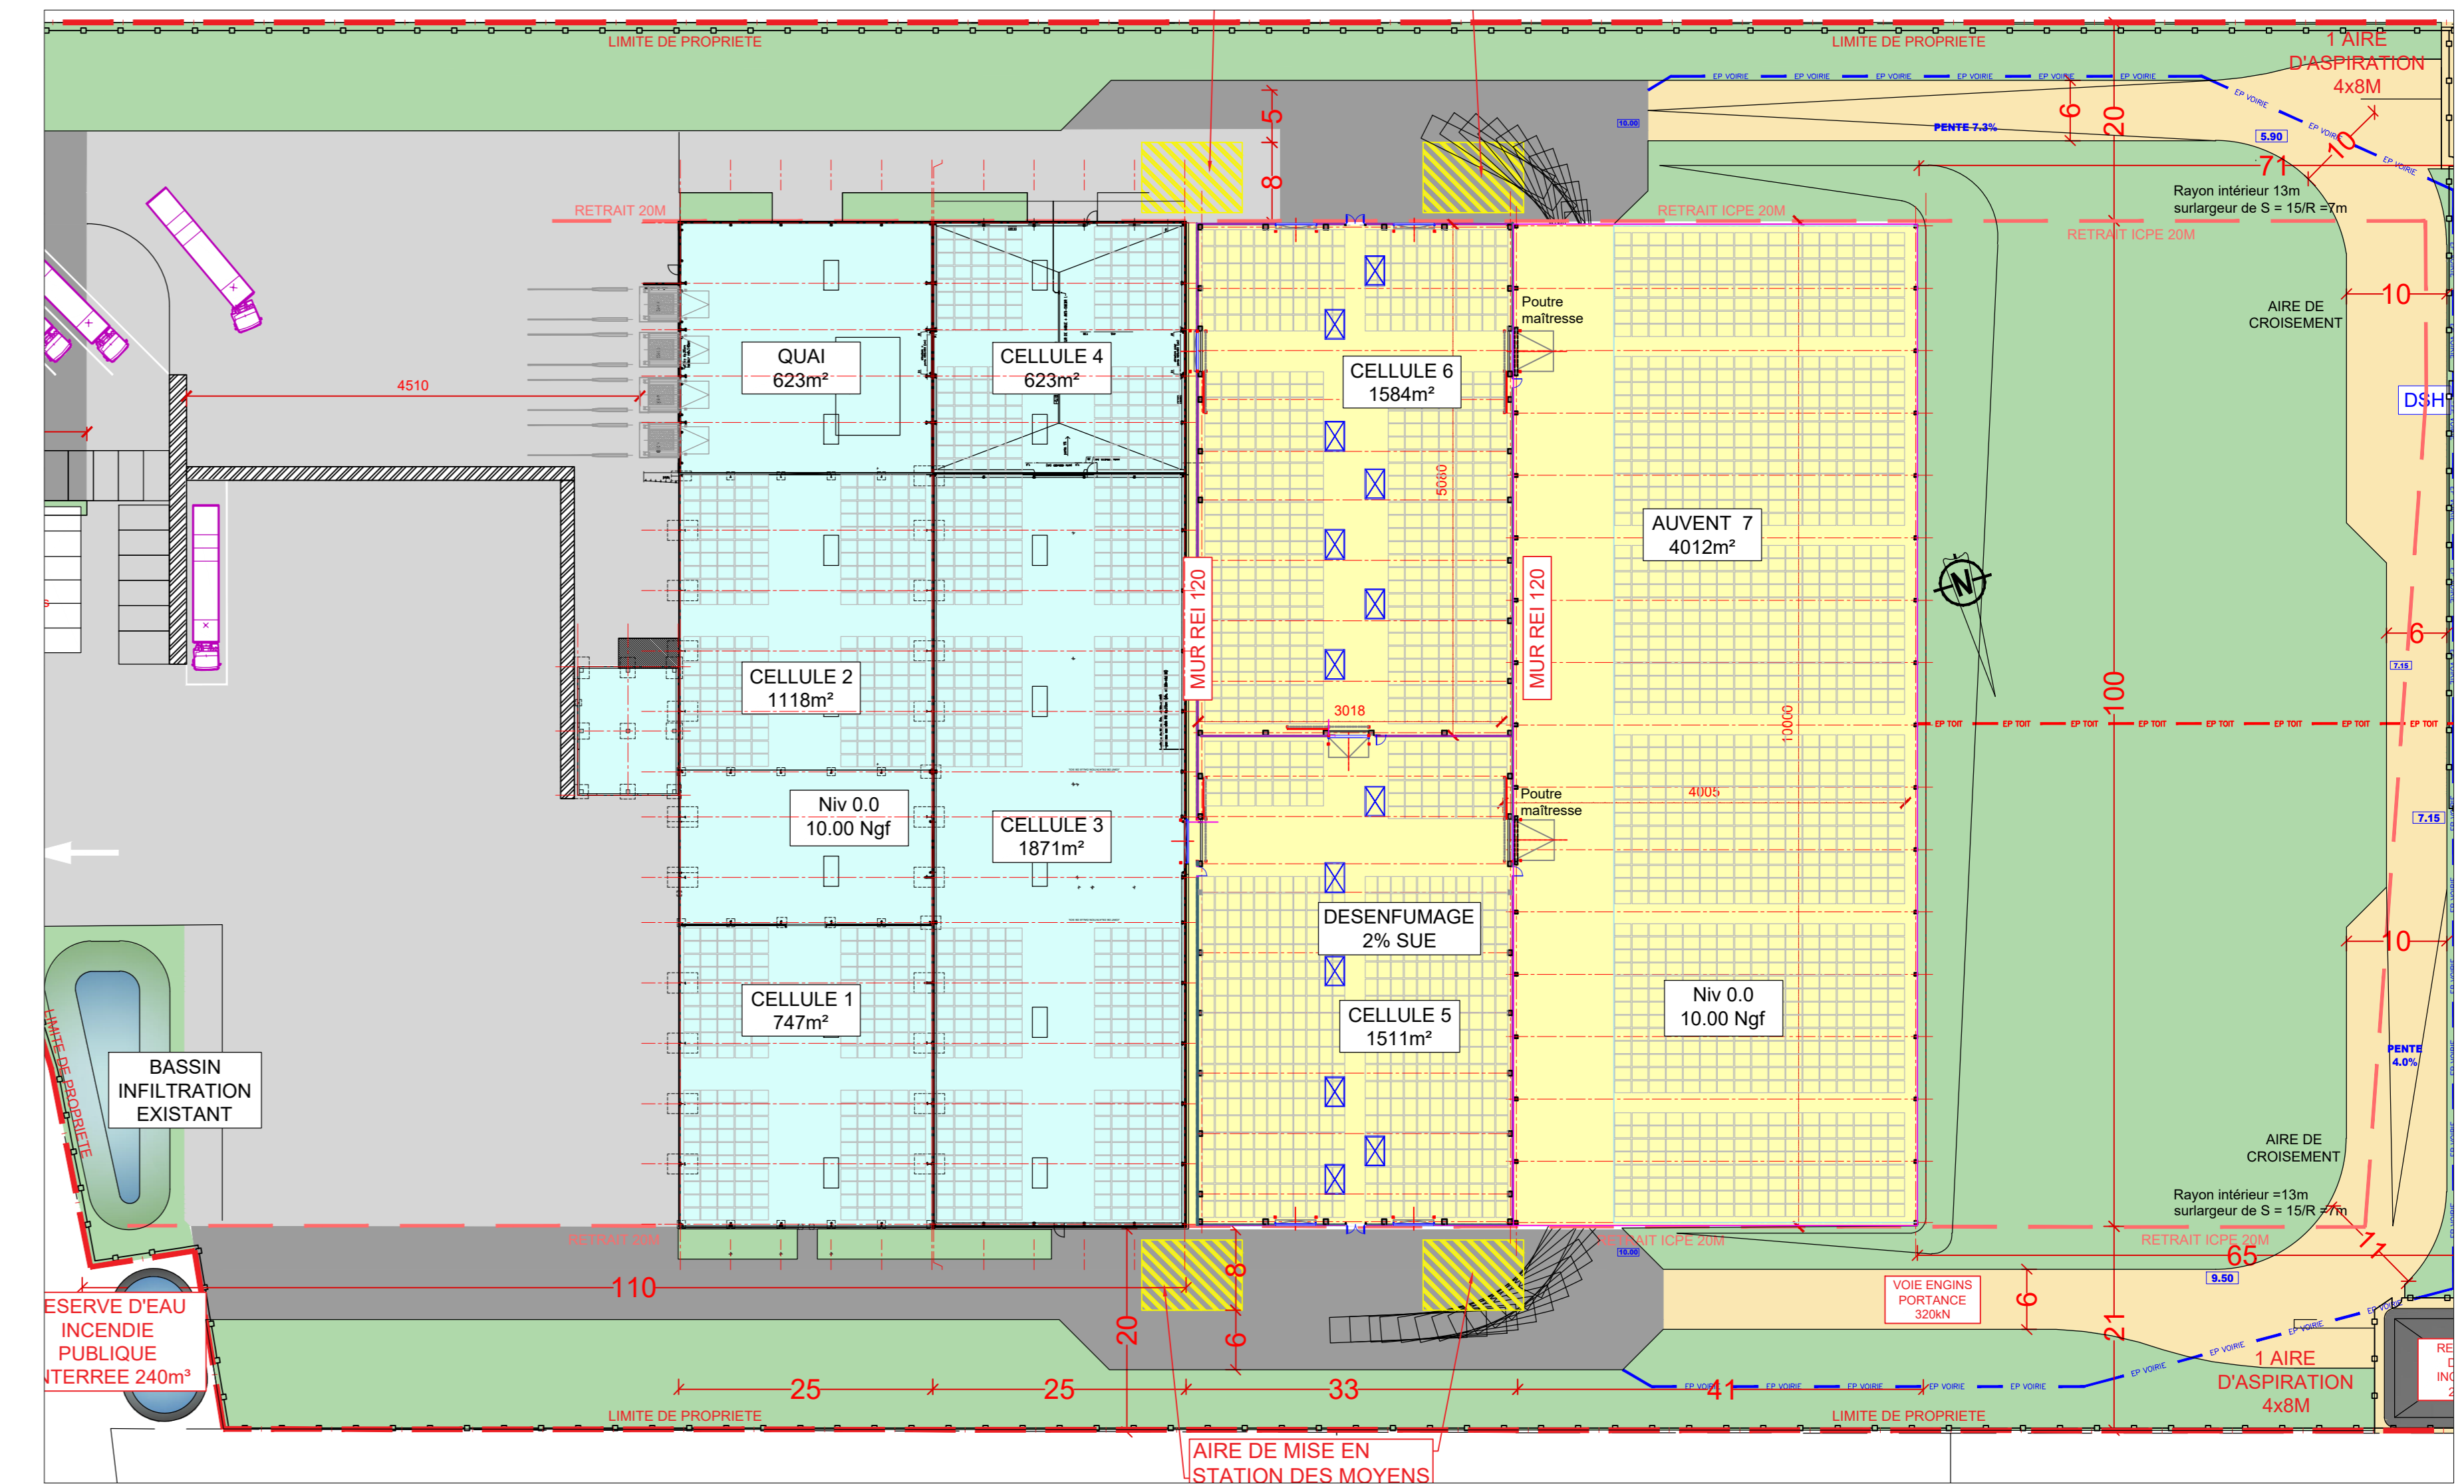

PLAN ENSEMBLE - 1/500e

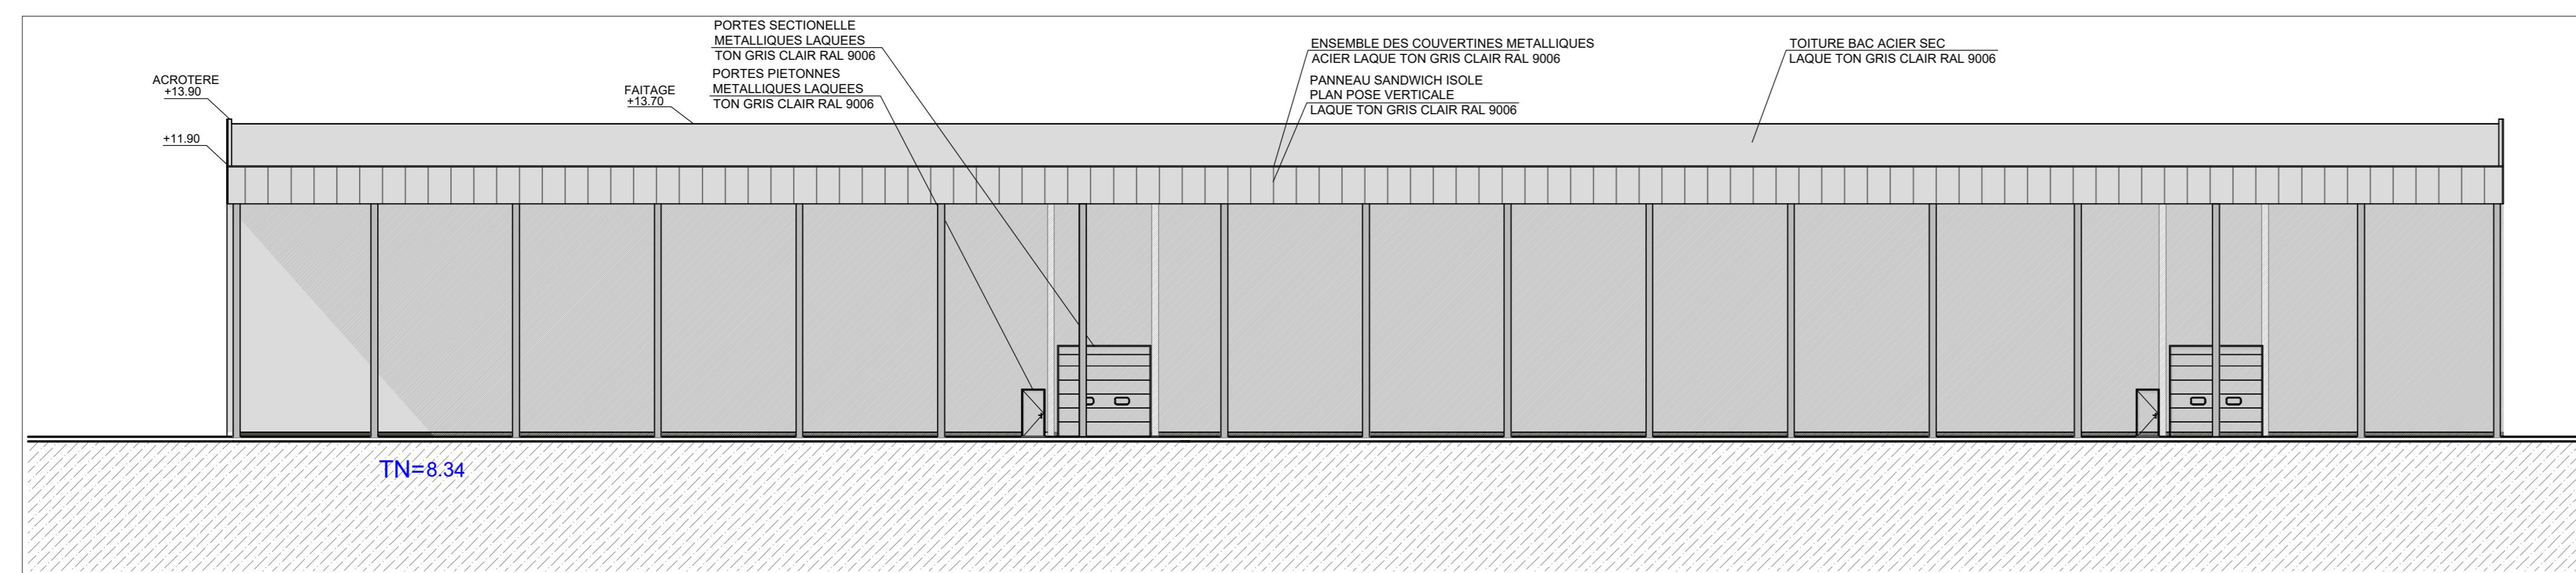


FACADE OUEST - 1/500e

EXTENSION




INSERTION PAYSAGERE (Vue n°1)

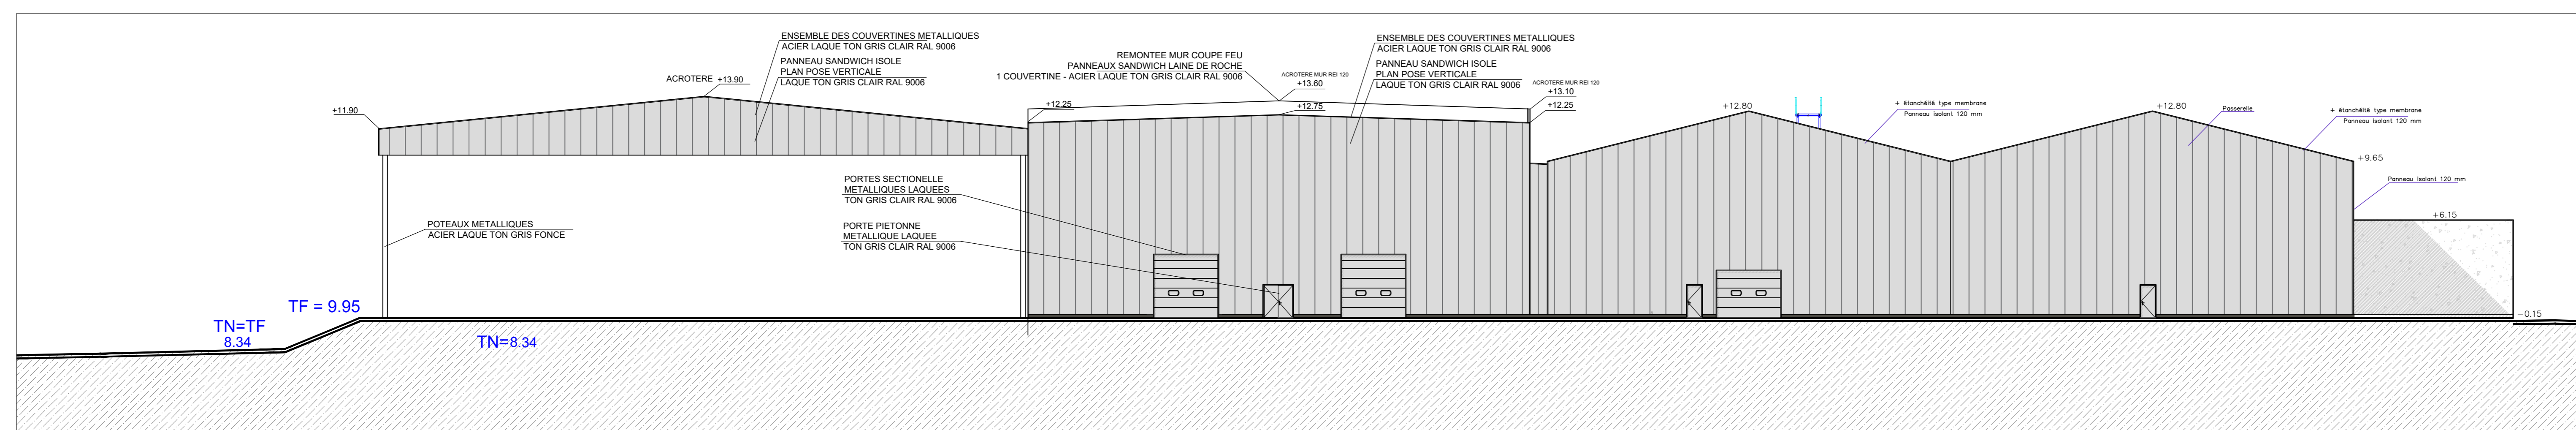

FACADE SUD - 1/500e

EXTENSION

EXISTANTS

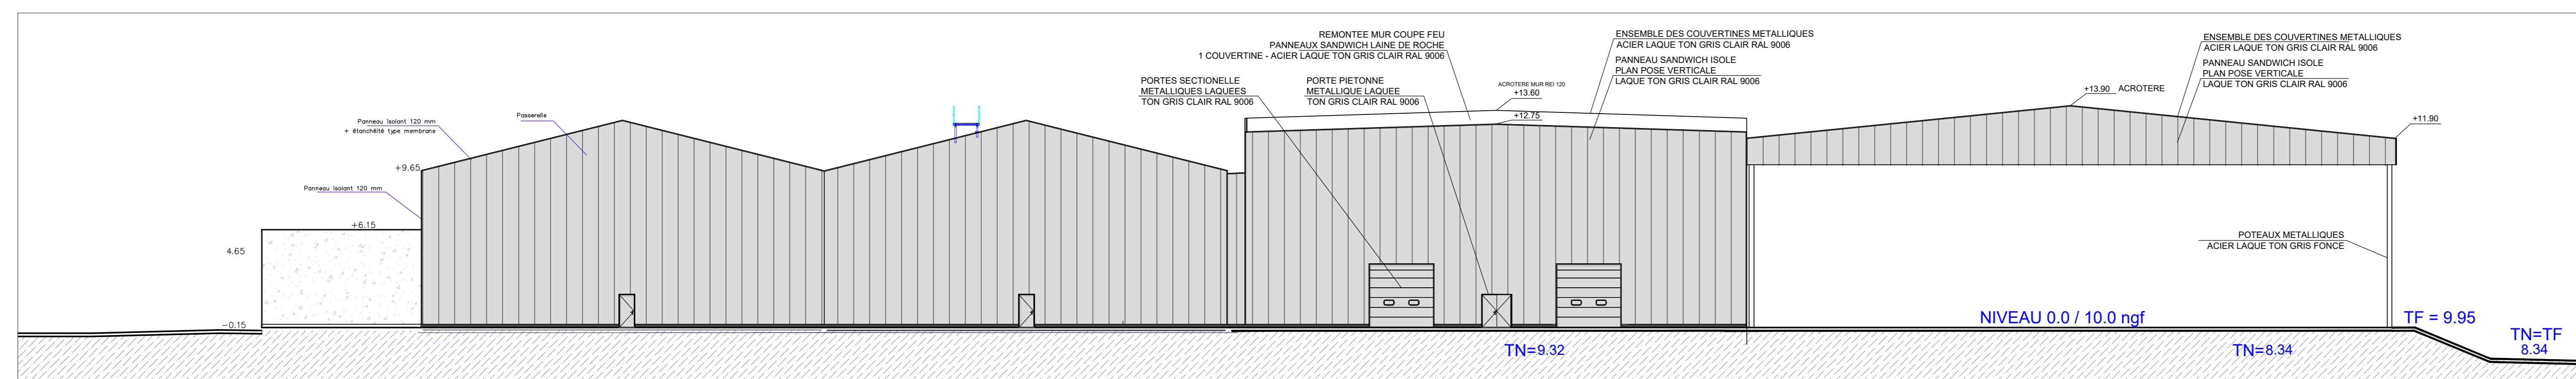

FACADE NORD - 1/500e

EXISTANTS

EXTENSION

VERDUYN  
Allée de Belgique  
62128 WANCOURT

VERDUYN  
EXTENSION D'UN ENTREPOT  
Allée de Belgique 62128 WANCOURT

ELEVATIONS

Phase	Plan	Indice	Date	Echelle
	n°: 06	0	2021.02.02	comme indiqué
	N° de dossier	Chef de projet	Dessinateur	
	n°: 180064		MF	

Indice	Date	Modifications
0	2021.02.02	Etablissement du plan