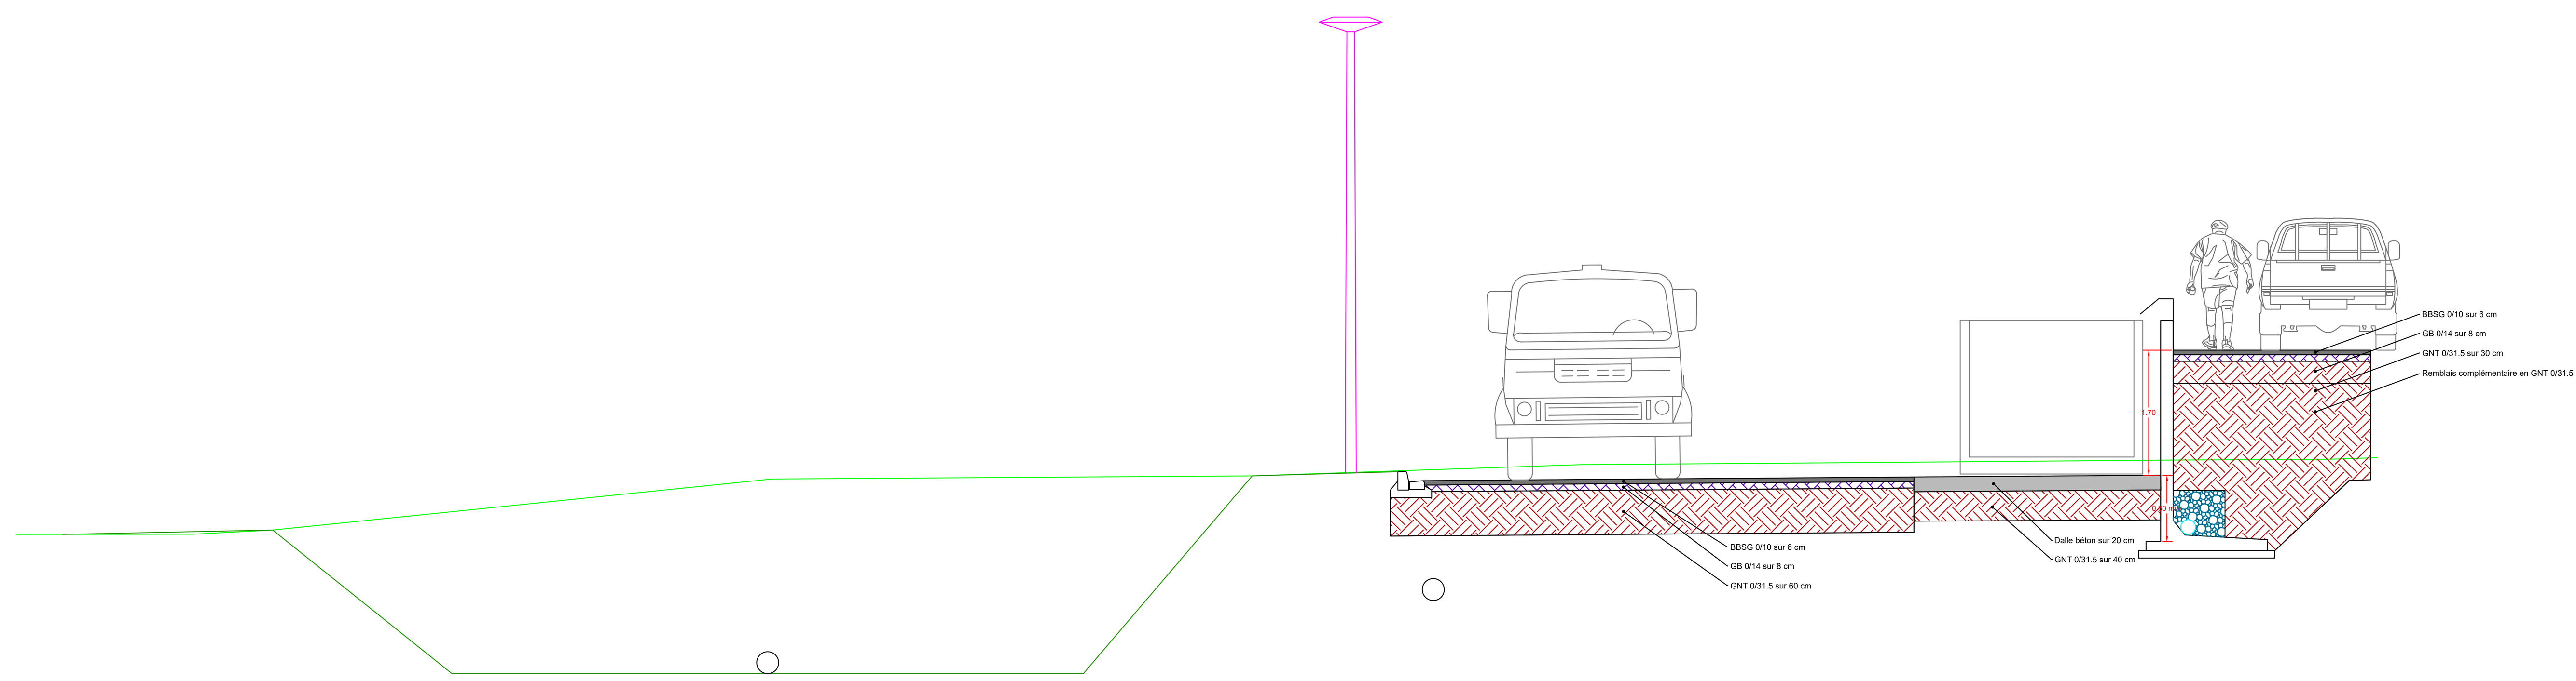

Légende :

Voirie Lourde	Réseau EP
Voirie légère	Réseau EU
Dalle béton	Réseau BT
Batiment	Réseau TEL
Trottoir	Réseau ECL
Herbe	Réseau AEP
Dalle drainante	Clôture
	Z projet
	Mur de soutènement

Département du PAS-DE-CALAIS

SMAV Donnons une autre vie à nos déchets

Prestations de maîtrise d'œuvre

pour la construction de la déchèterie d'Avesnes-le-Comte

Ind.	Date	Modifications	Etabli par	Vérifié par
E				
D				
B				
A	11/02/2021	Première diffusion	ALW	FRI

PLAN PROJET RESEAUX EU EP

irh ingénieur conseil membre d'Antea Group
ZAL - RD 950
62490 Fresnes les Montauban
Tel: 03.21.50.76.00
Fax: 03.21.50.76.09
M@il: nord@irh.fr

DESSINATEUR: ALW

DATE: 11/02/2021

FORMAT 900x1500

ECHELLE 1/200

Ce plan est la création de IRH Ingénieur Conseil. Toute utilisation ou reproduction non autorisée, même partielle, sera poursuivie judiciairement.

Z:\IRH_IC\affaire\COLLECTIVITE\Affaires En Cours\SMAV_FD_Avesnes Le Comte\9 - Plans\3 - PRO_PRO_DES_Construction_déchèterie_rev1_recover.dwg