



PARC EOLIEN DE TENEUR (62)

Dossier de Demande d'Autorisation Environnementale

Cahier n°6 – Eléments graphiques spécifiques – Environnement





PARC EOLIEN DE TENEUR (62)

Dossier de Demande d'Autorisation Environnementale

Cahier n°6 – Eléments graphiques spécifiques – Environnement

Version 2

ENERTRAG TERNOIS TENEUR

Version	Date	Description
Version 2	27/01/2021	Cahier n°6 – Eléments graphiques spécifiques – Environnement – Parc éolien de Teneur (62)

TABLE DES MATIERES

CHAPITRE 1. CARTES ET PLANS	5
1.1 Eléments graphiques	6


CHAPITRE 1. CARTES ET PLANS

1.1 Eléments graphiques


- ⇒ **Carte de situation au 1/50.000ème**, avec un rayon d'affichage de 6 km
 - Précisant la situation des installations, des câblages et des deux postes de livraison ;
- ⇒ **Plans d'ensemble au 1/200ème**
 - Plan(s) d'ensemble de l'installation (éoliennes : NORDEX N131) aux échelles 1/200ème et 1/500ème mentionnant à minima :
 - l'affectation des constructions et terrains avoisinants ;
 - le tracé des réseaux enterrés existants.





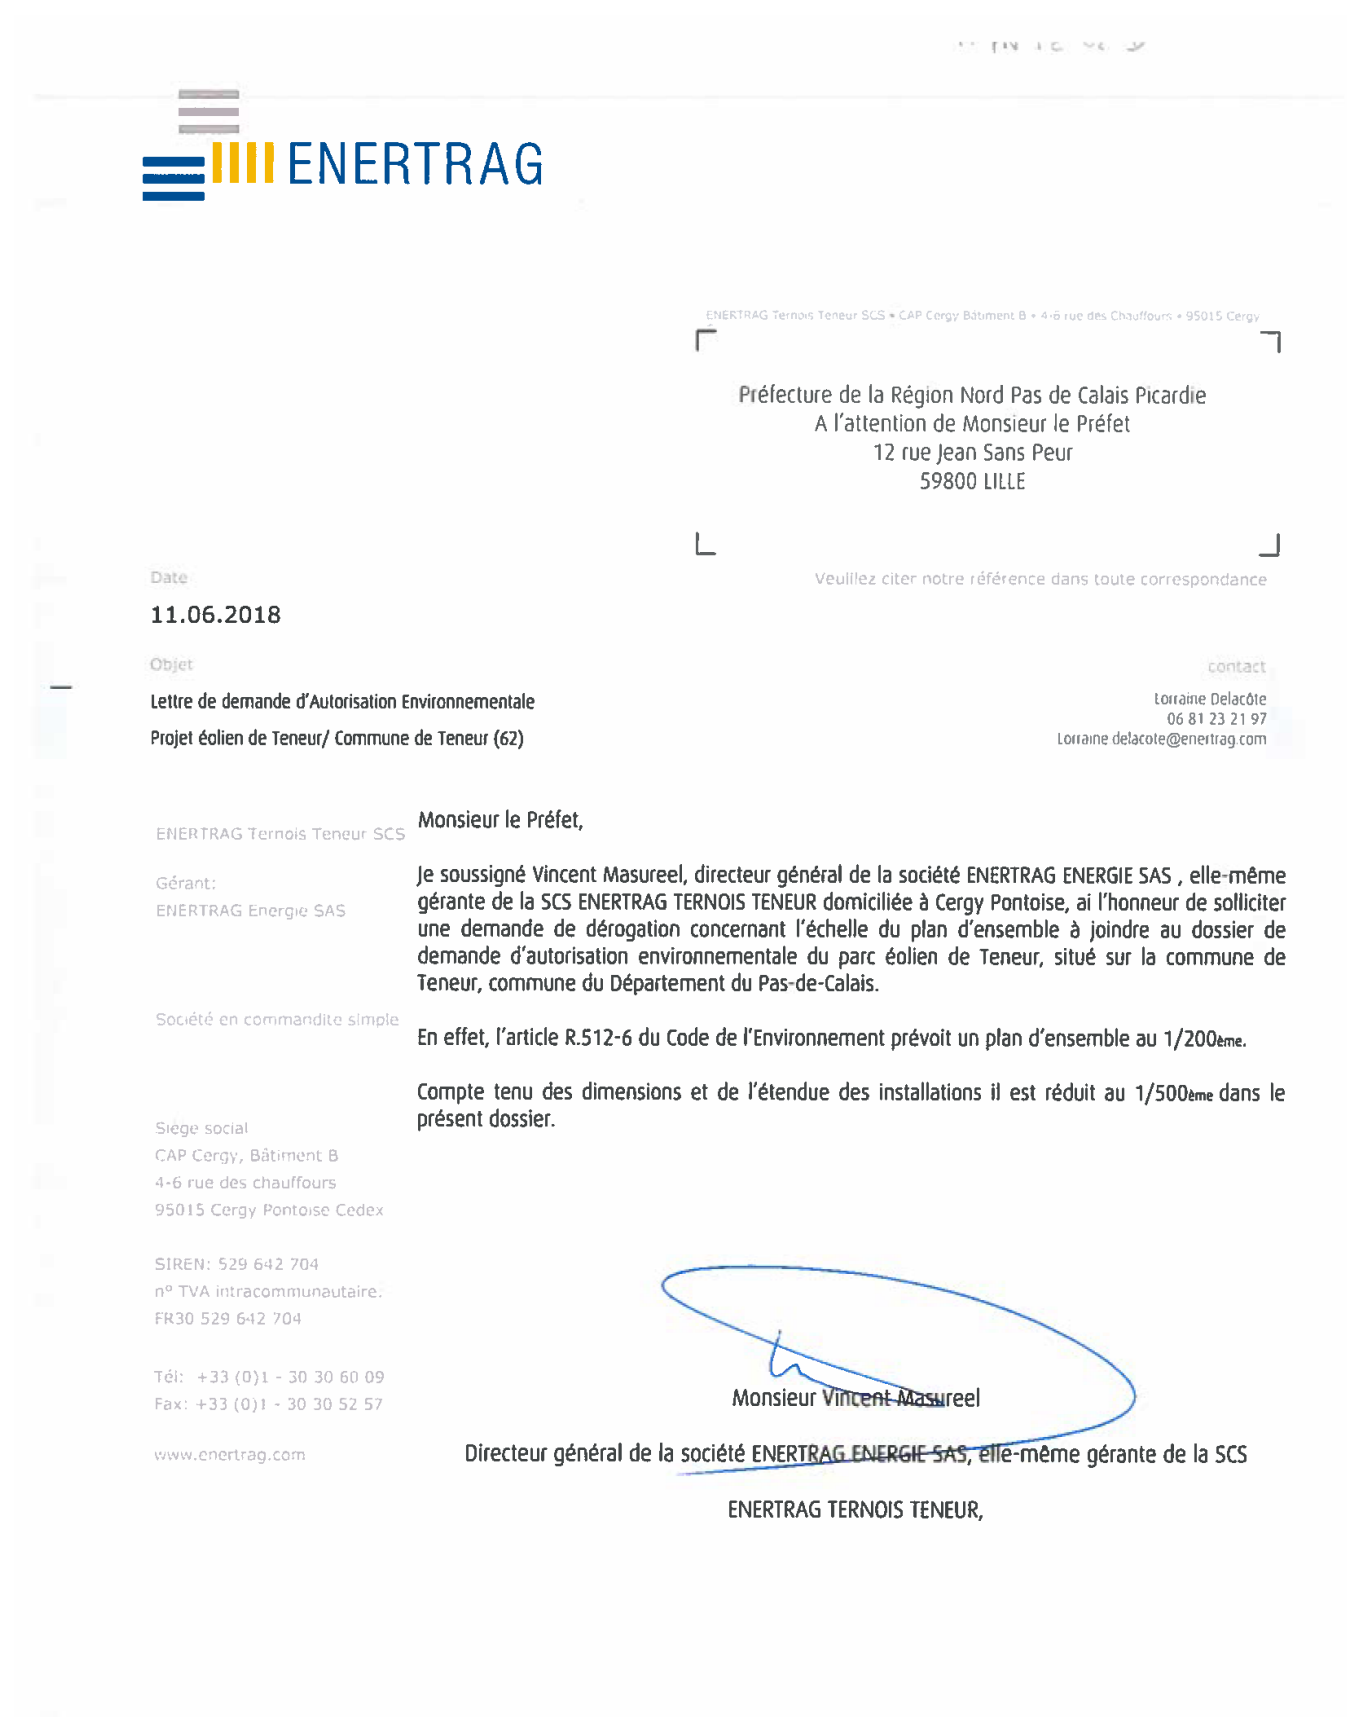

Au regard de l'étendue du parc éolien, une échelle réduite est sollicitée pour les plans d'ensemble. Il est précisé que les plans d'ensemble sont à « regarder » au format A3 pour une appréciation à la dite 'échelle'.

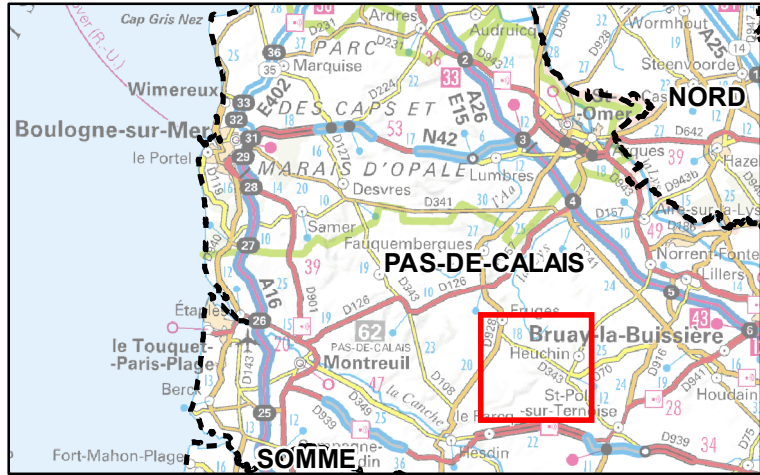Ces éléments sont présentés ci-après.




Localisation du projet et rayon d'affichage





-  Éolienne projetée
-  Poste de livraison
-  Raccordement inter-éolien
-  Rayon d'affichage (6 km)
-  Limite communale
-  Limite départementale

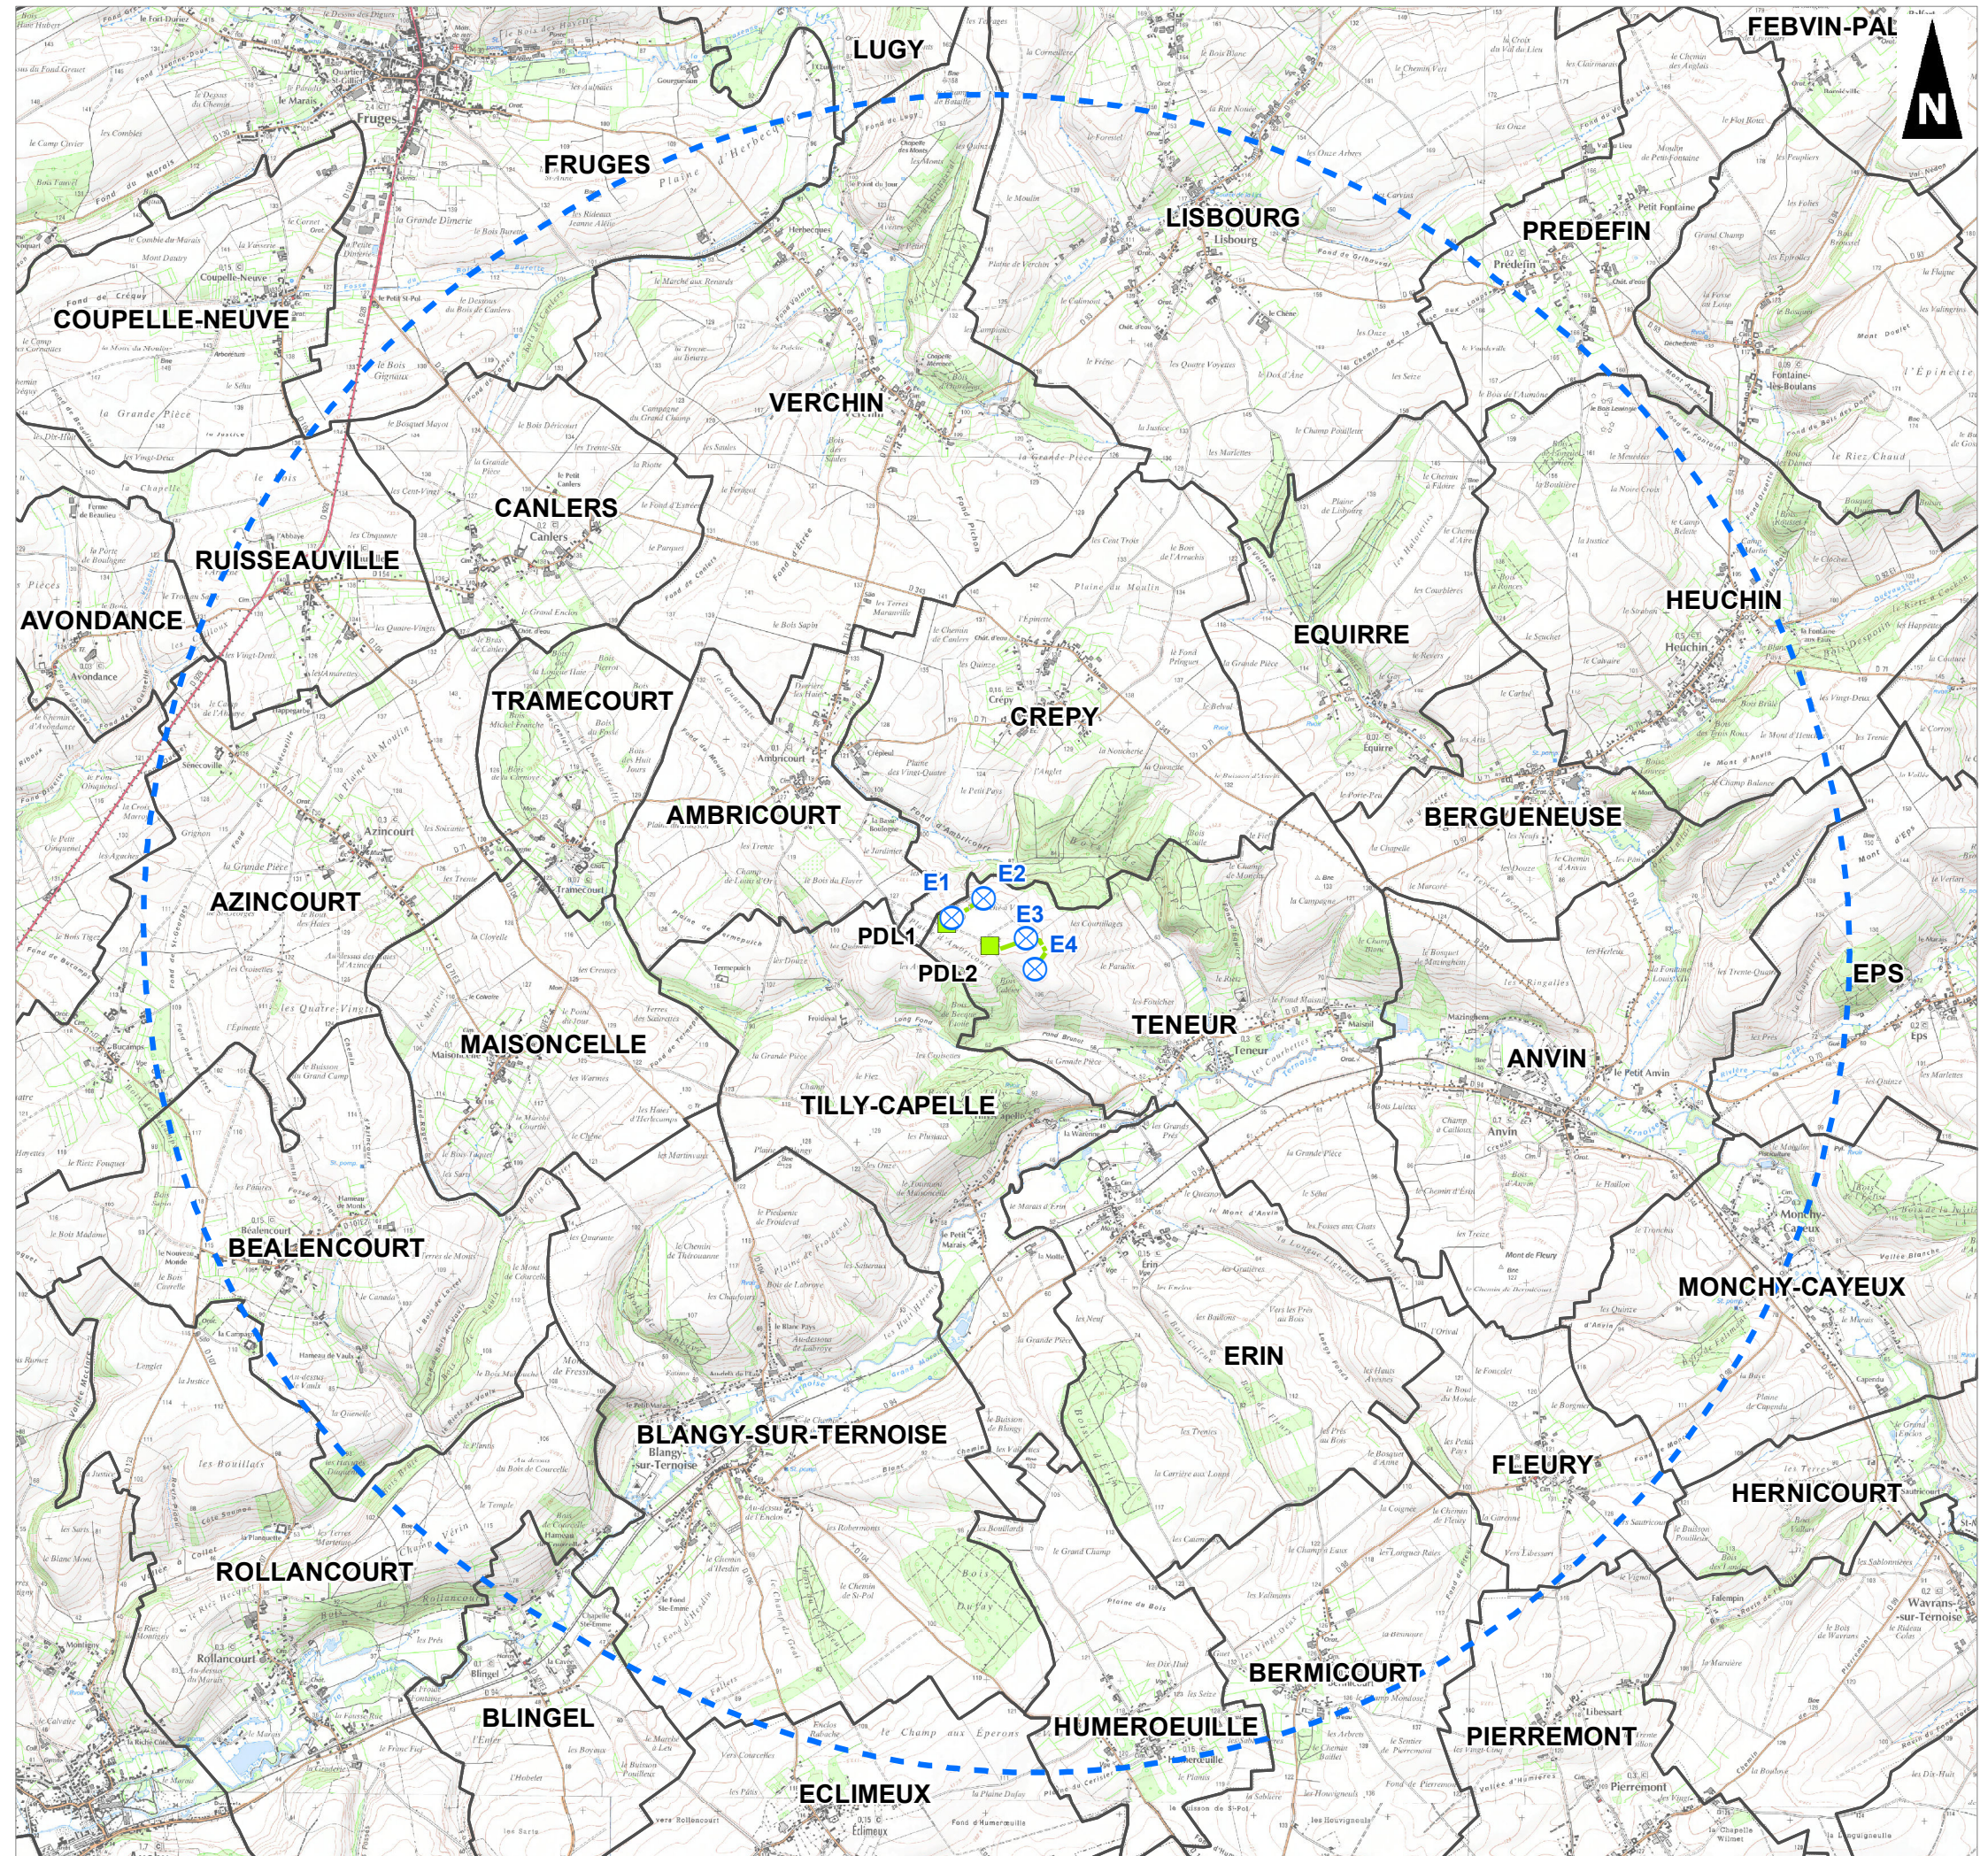

1:50 000
(Pour une impression sur format A3 sans réduction de taille)



AU 4 Plan d'ensemble

-  Eoliennes du projet
-  Poste de livraison
-  Voiries à renforcer/créer
-  Voies temporaires
-  Stockage
-  Raccordement 20kV



AU 4 Plan d'ensemble



AU 5
Plan d'ensemble


Eoliennes du projet



Poste de livraison


 Voiries à renforcer/créer

 Voies temporaires

 Raccordement 20kV

Affectation des terrains

 Terrains agricoles de type
 exploitation céréalière

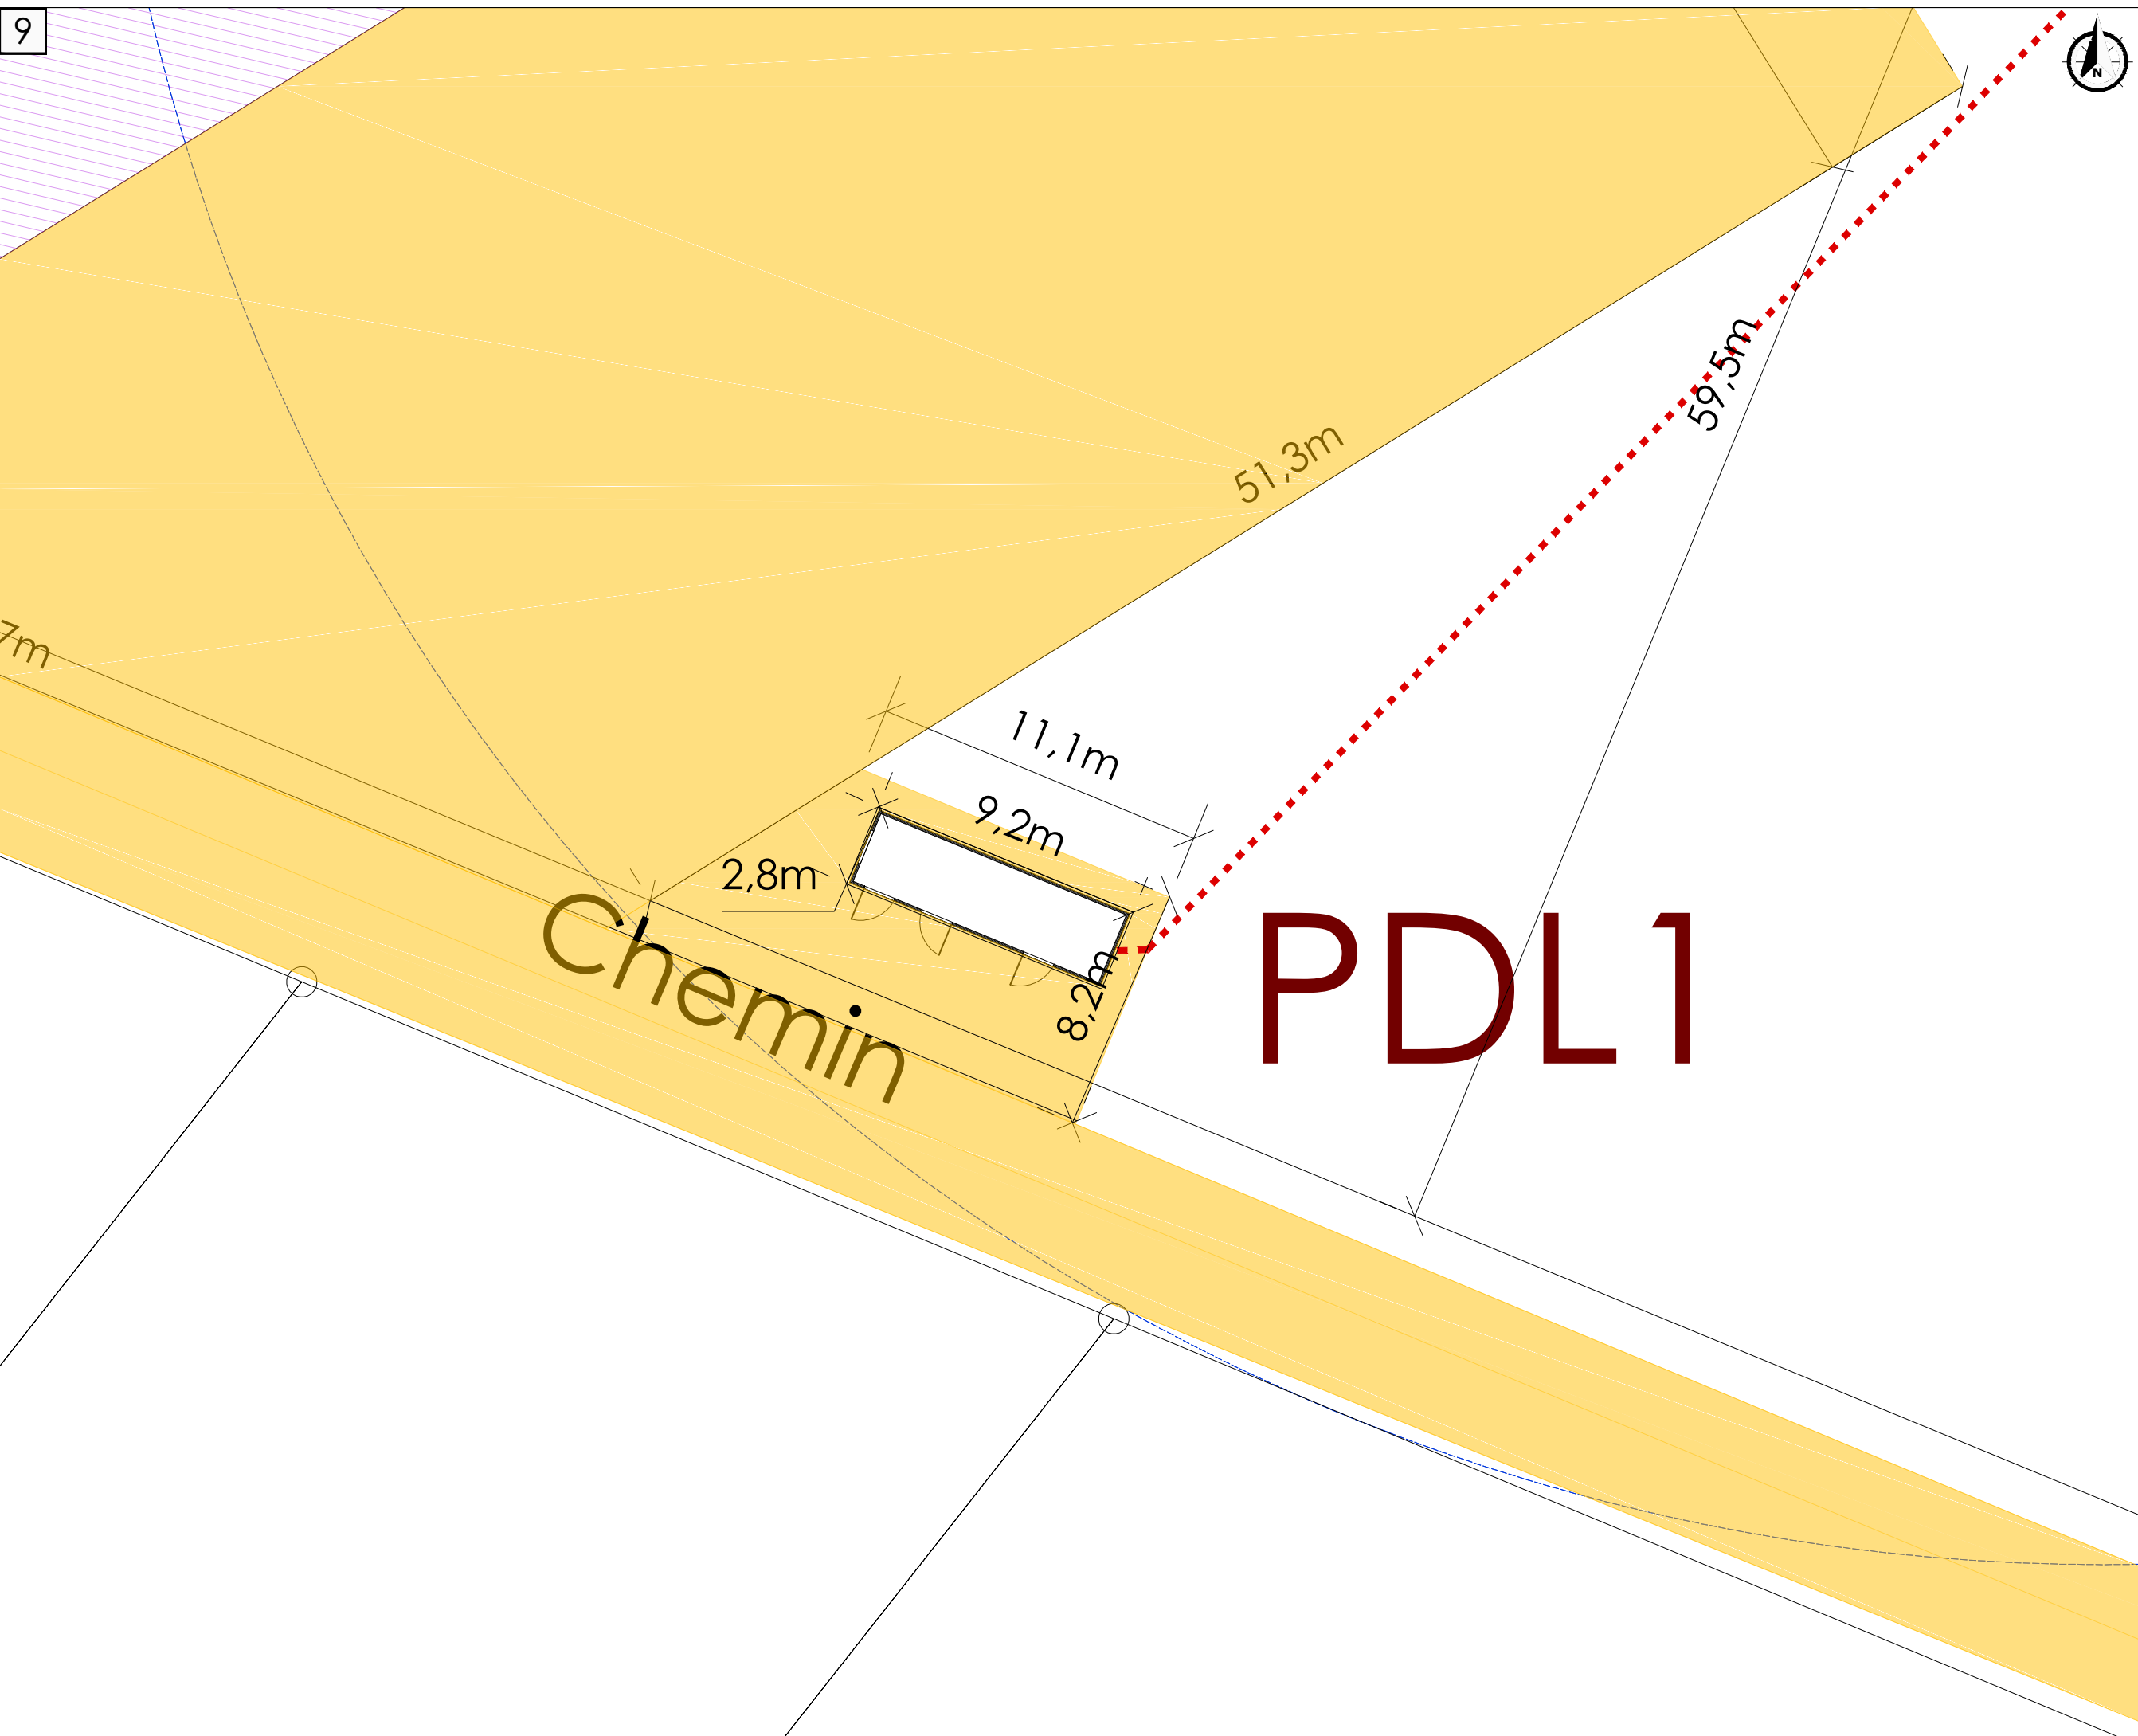 10m


9



51,3m

59,5m

 11,1m
 9,2m

2,8m

8,2m

Chemin



PDDL1

AU 5 Plan d'ensemble



Affectation des terrains

Terrains agricoles de type exploitation céréalière

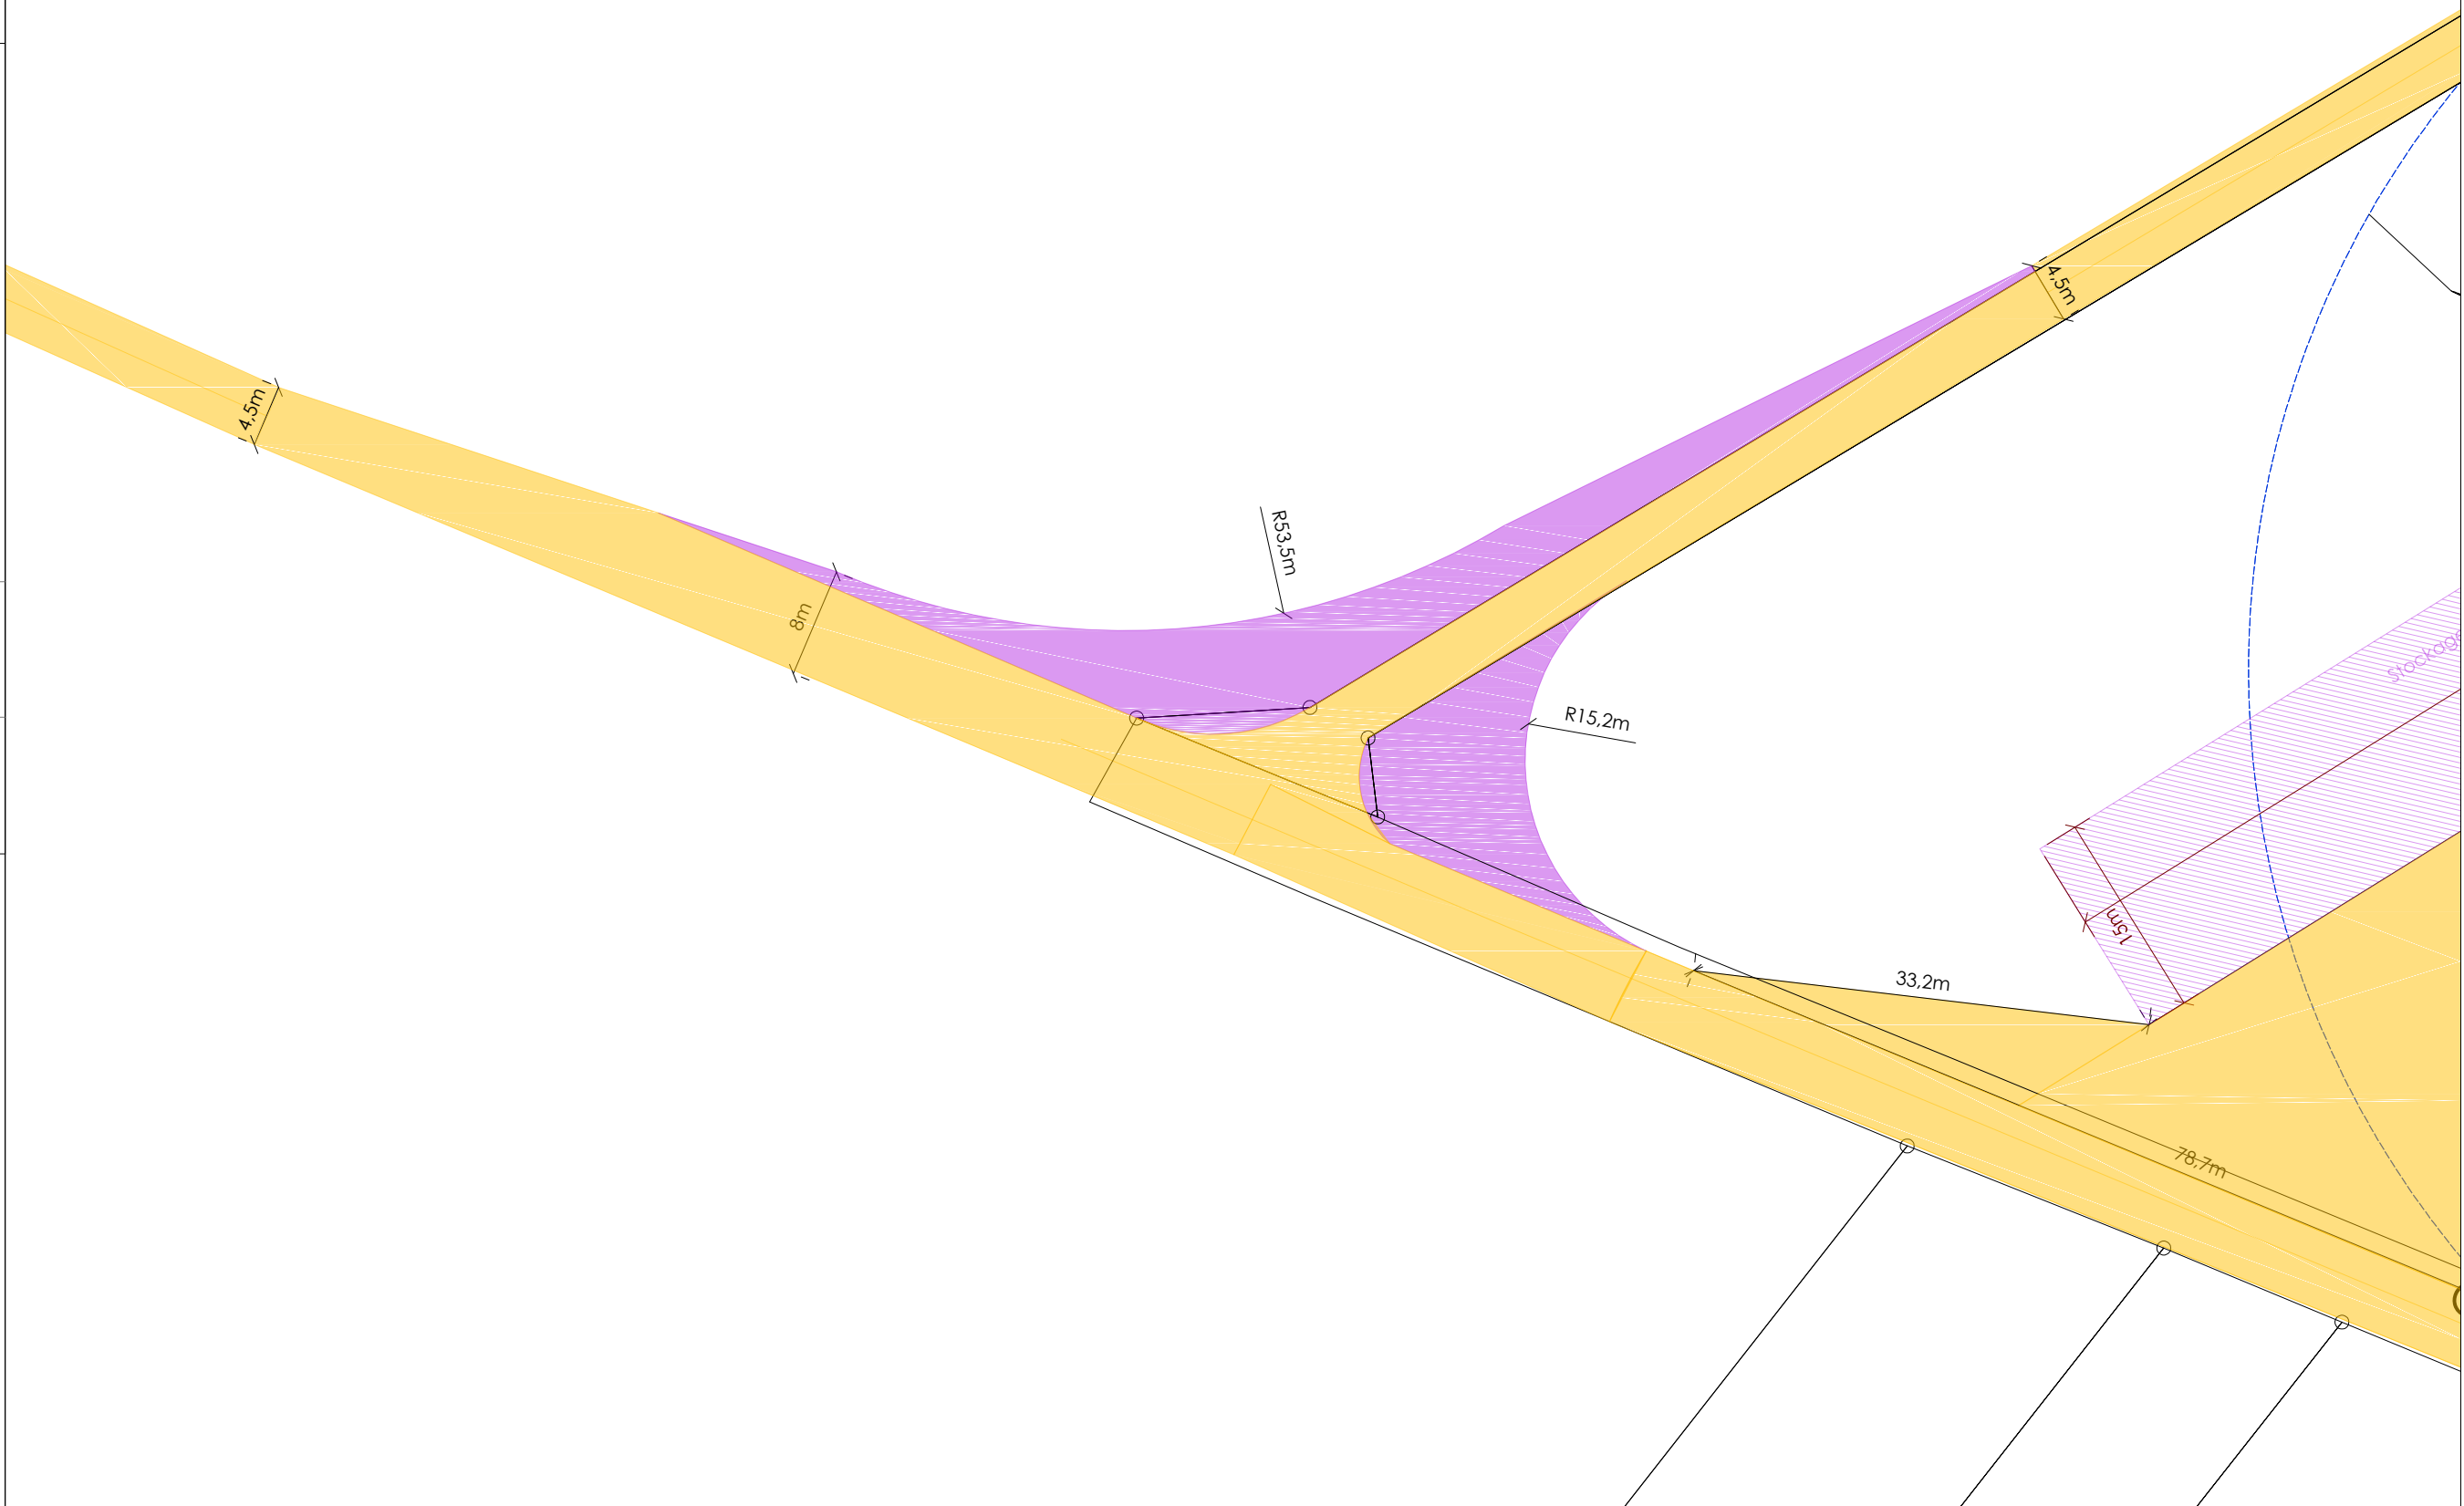
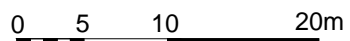


AU 5 Plan d'ensemble

-  Eoliennes du projet
-  Poste de livraison
-  Voiries à renforcer/créer
-  Voies temporaires
-  Stockage
-  Raccordement 20kV

Affectation des terrains

Terrains agricoles de type exploitation céréalière

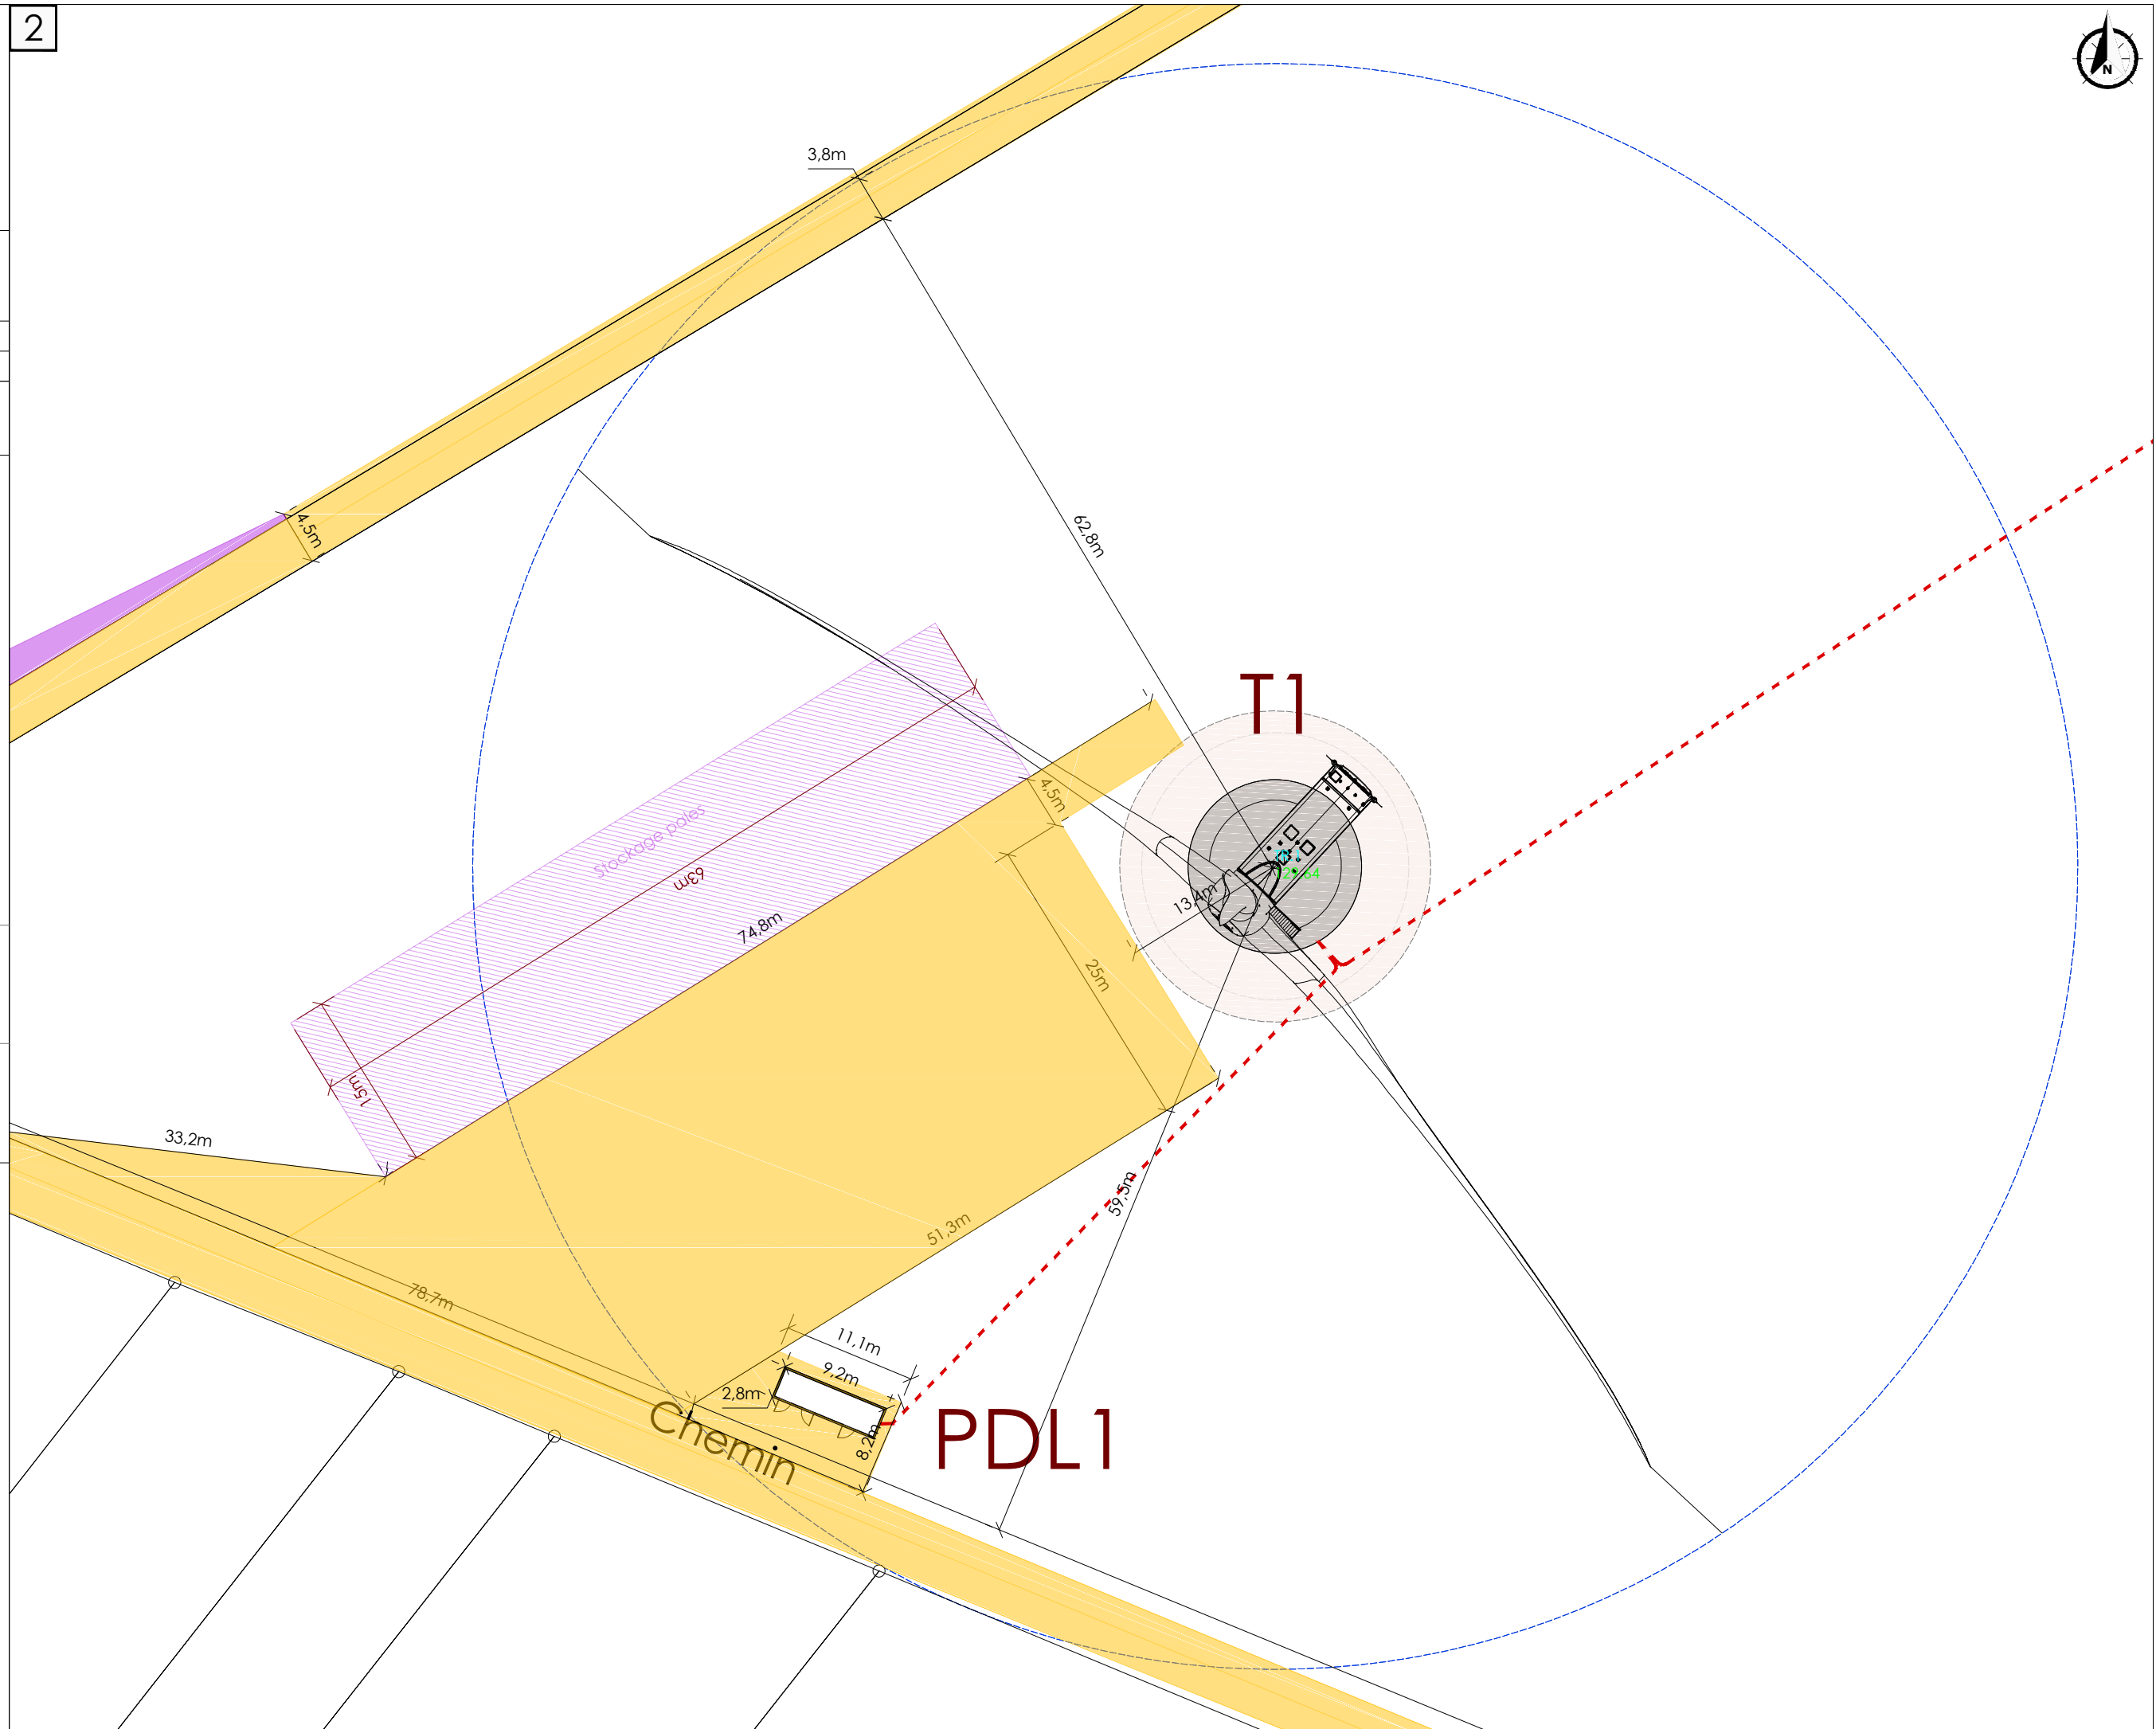
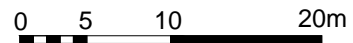


AU 5 Plan d'ensemble

-  Eoliennes du projet
-  Poste de livraison
-  Voiries à renforcer/créer
-  Voies temporaires
-  Stockage
-  Raccordement 20kV

Affectation des terrains

Terrains agricoles de type exploitation céréalière

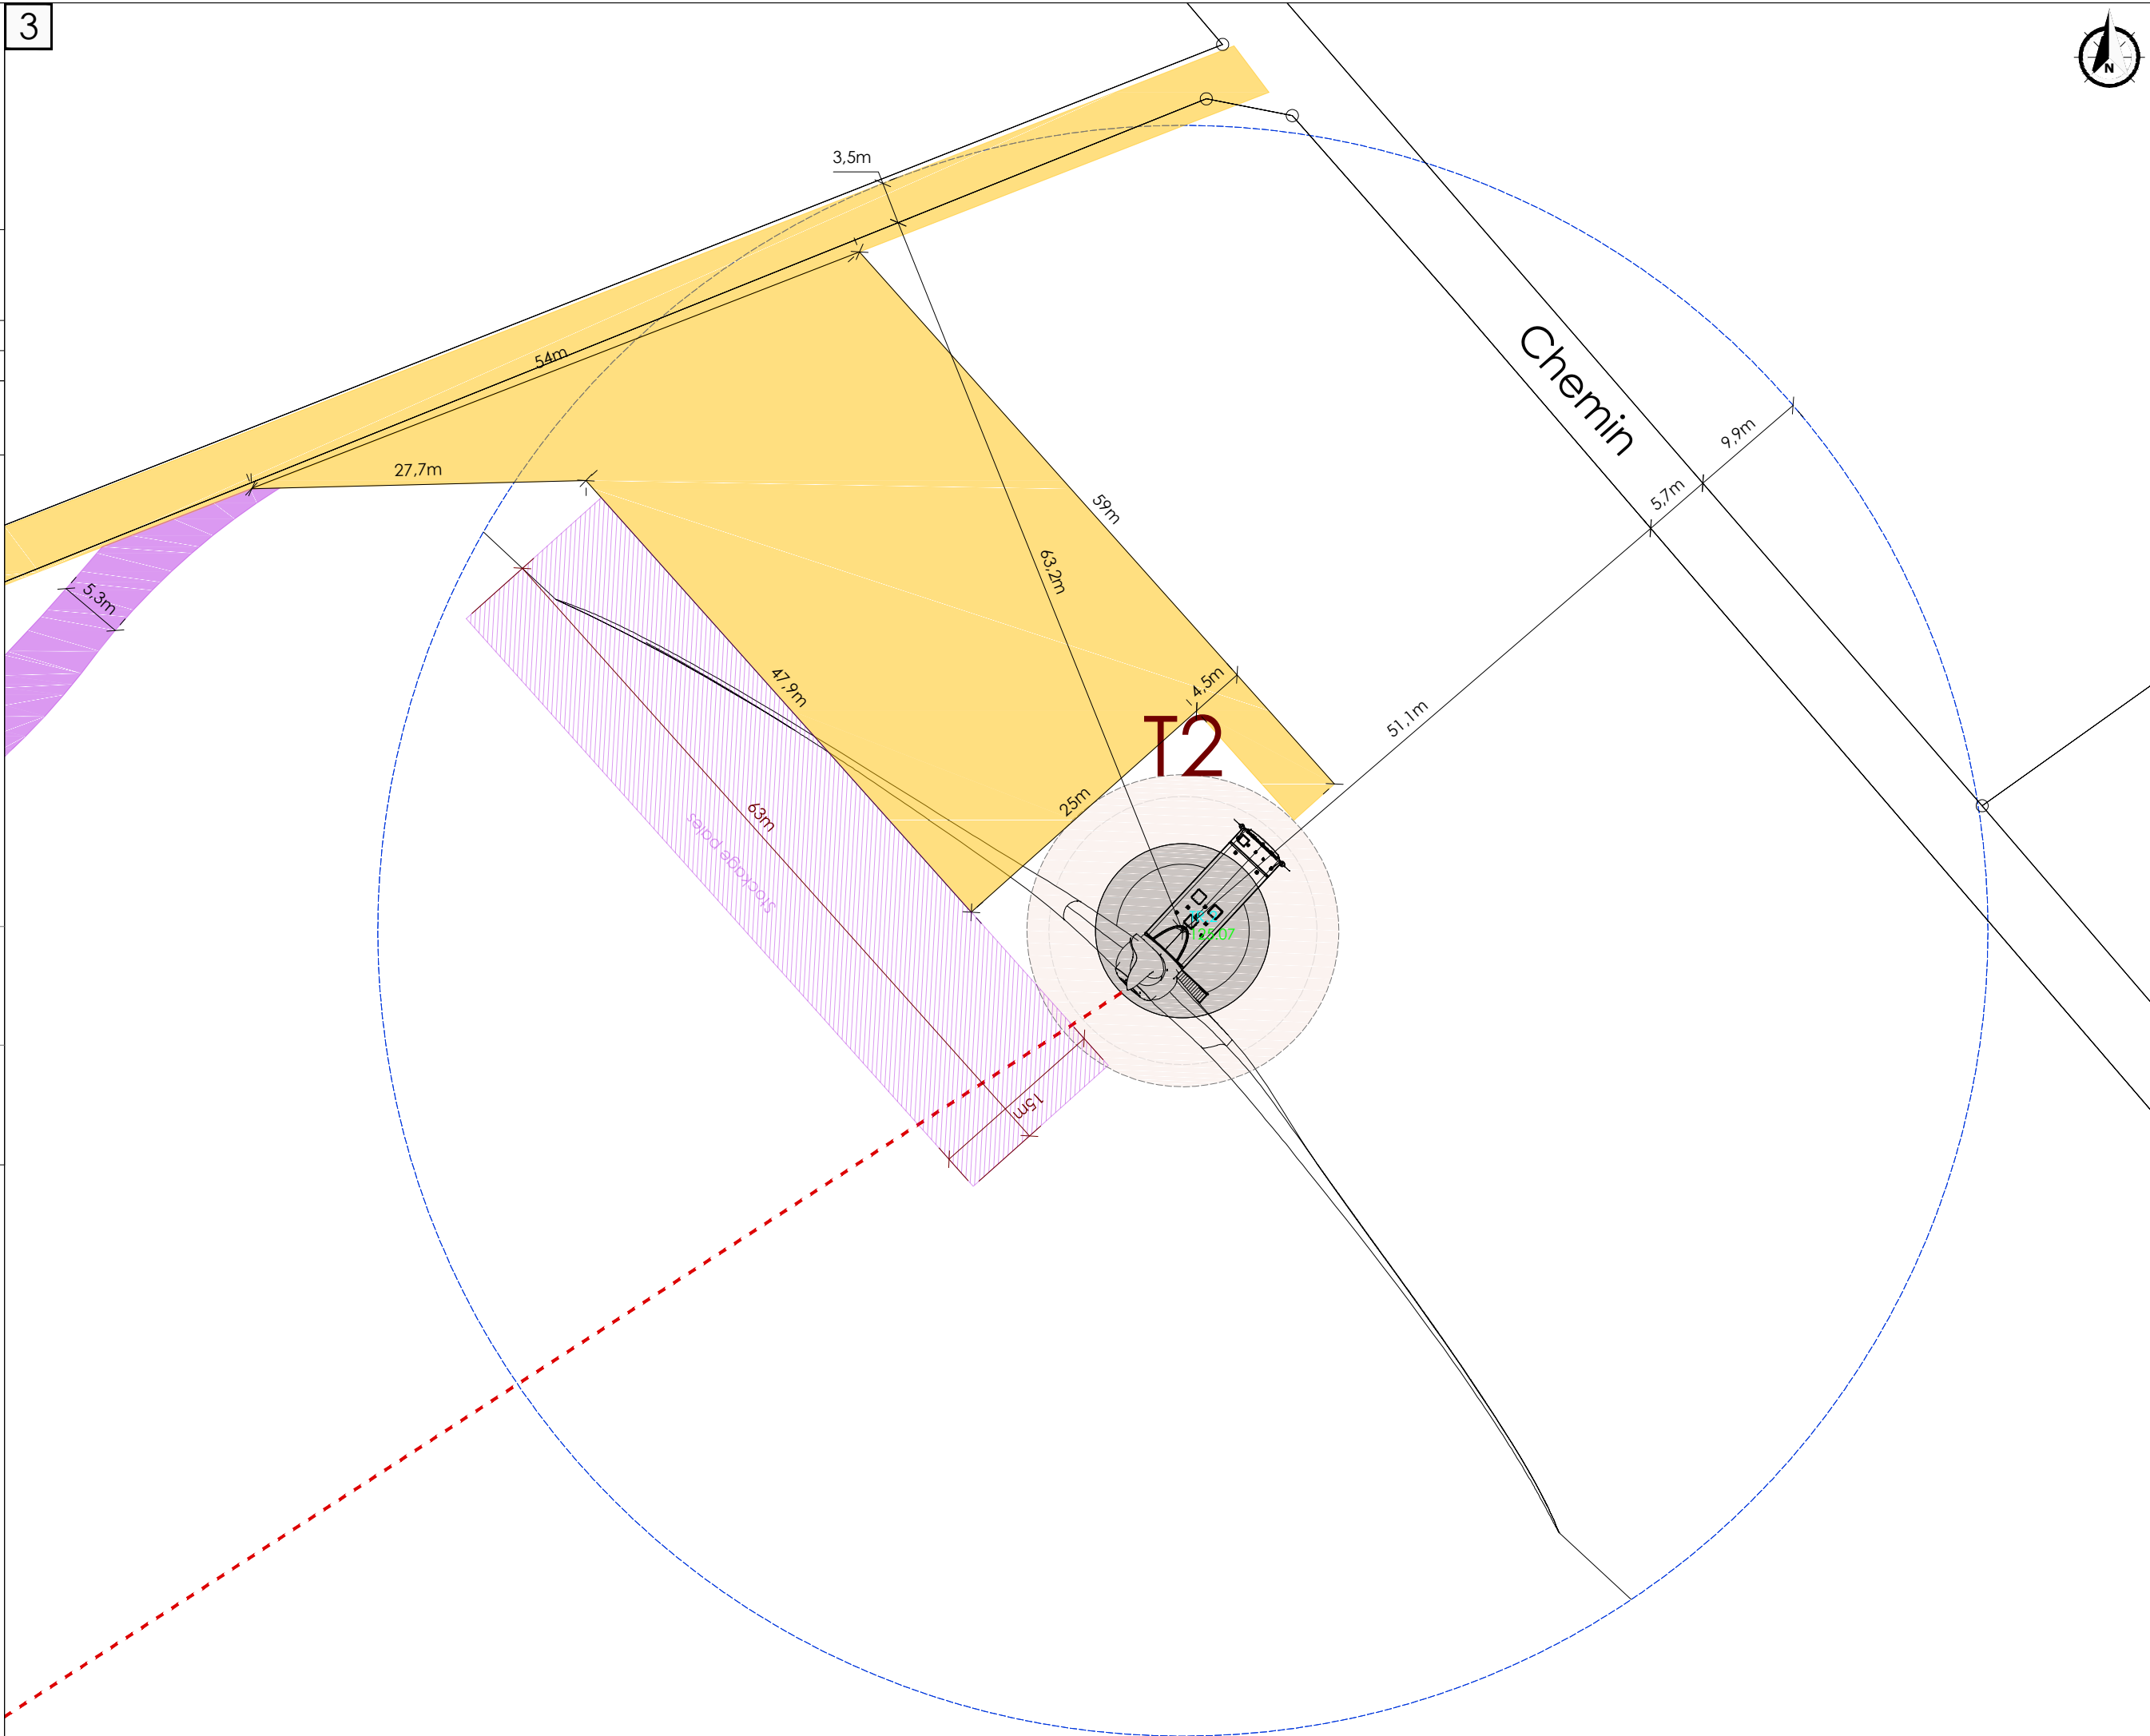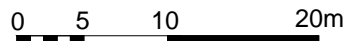


AU 5 Plan d'ensemble




Affectation des terrains

Terrains agricoles de type
exploitation céréalière

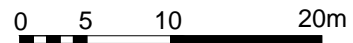


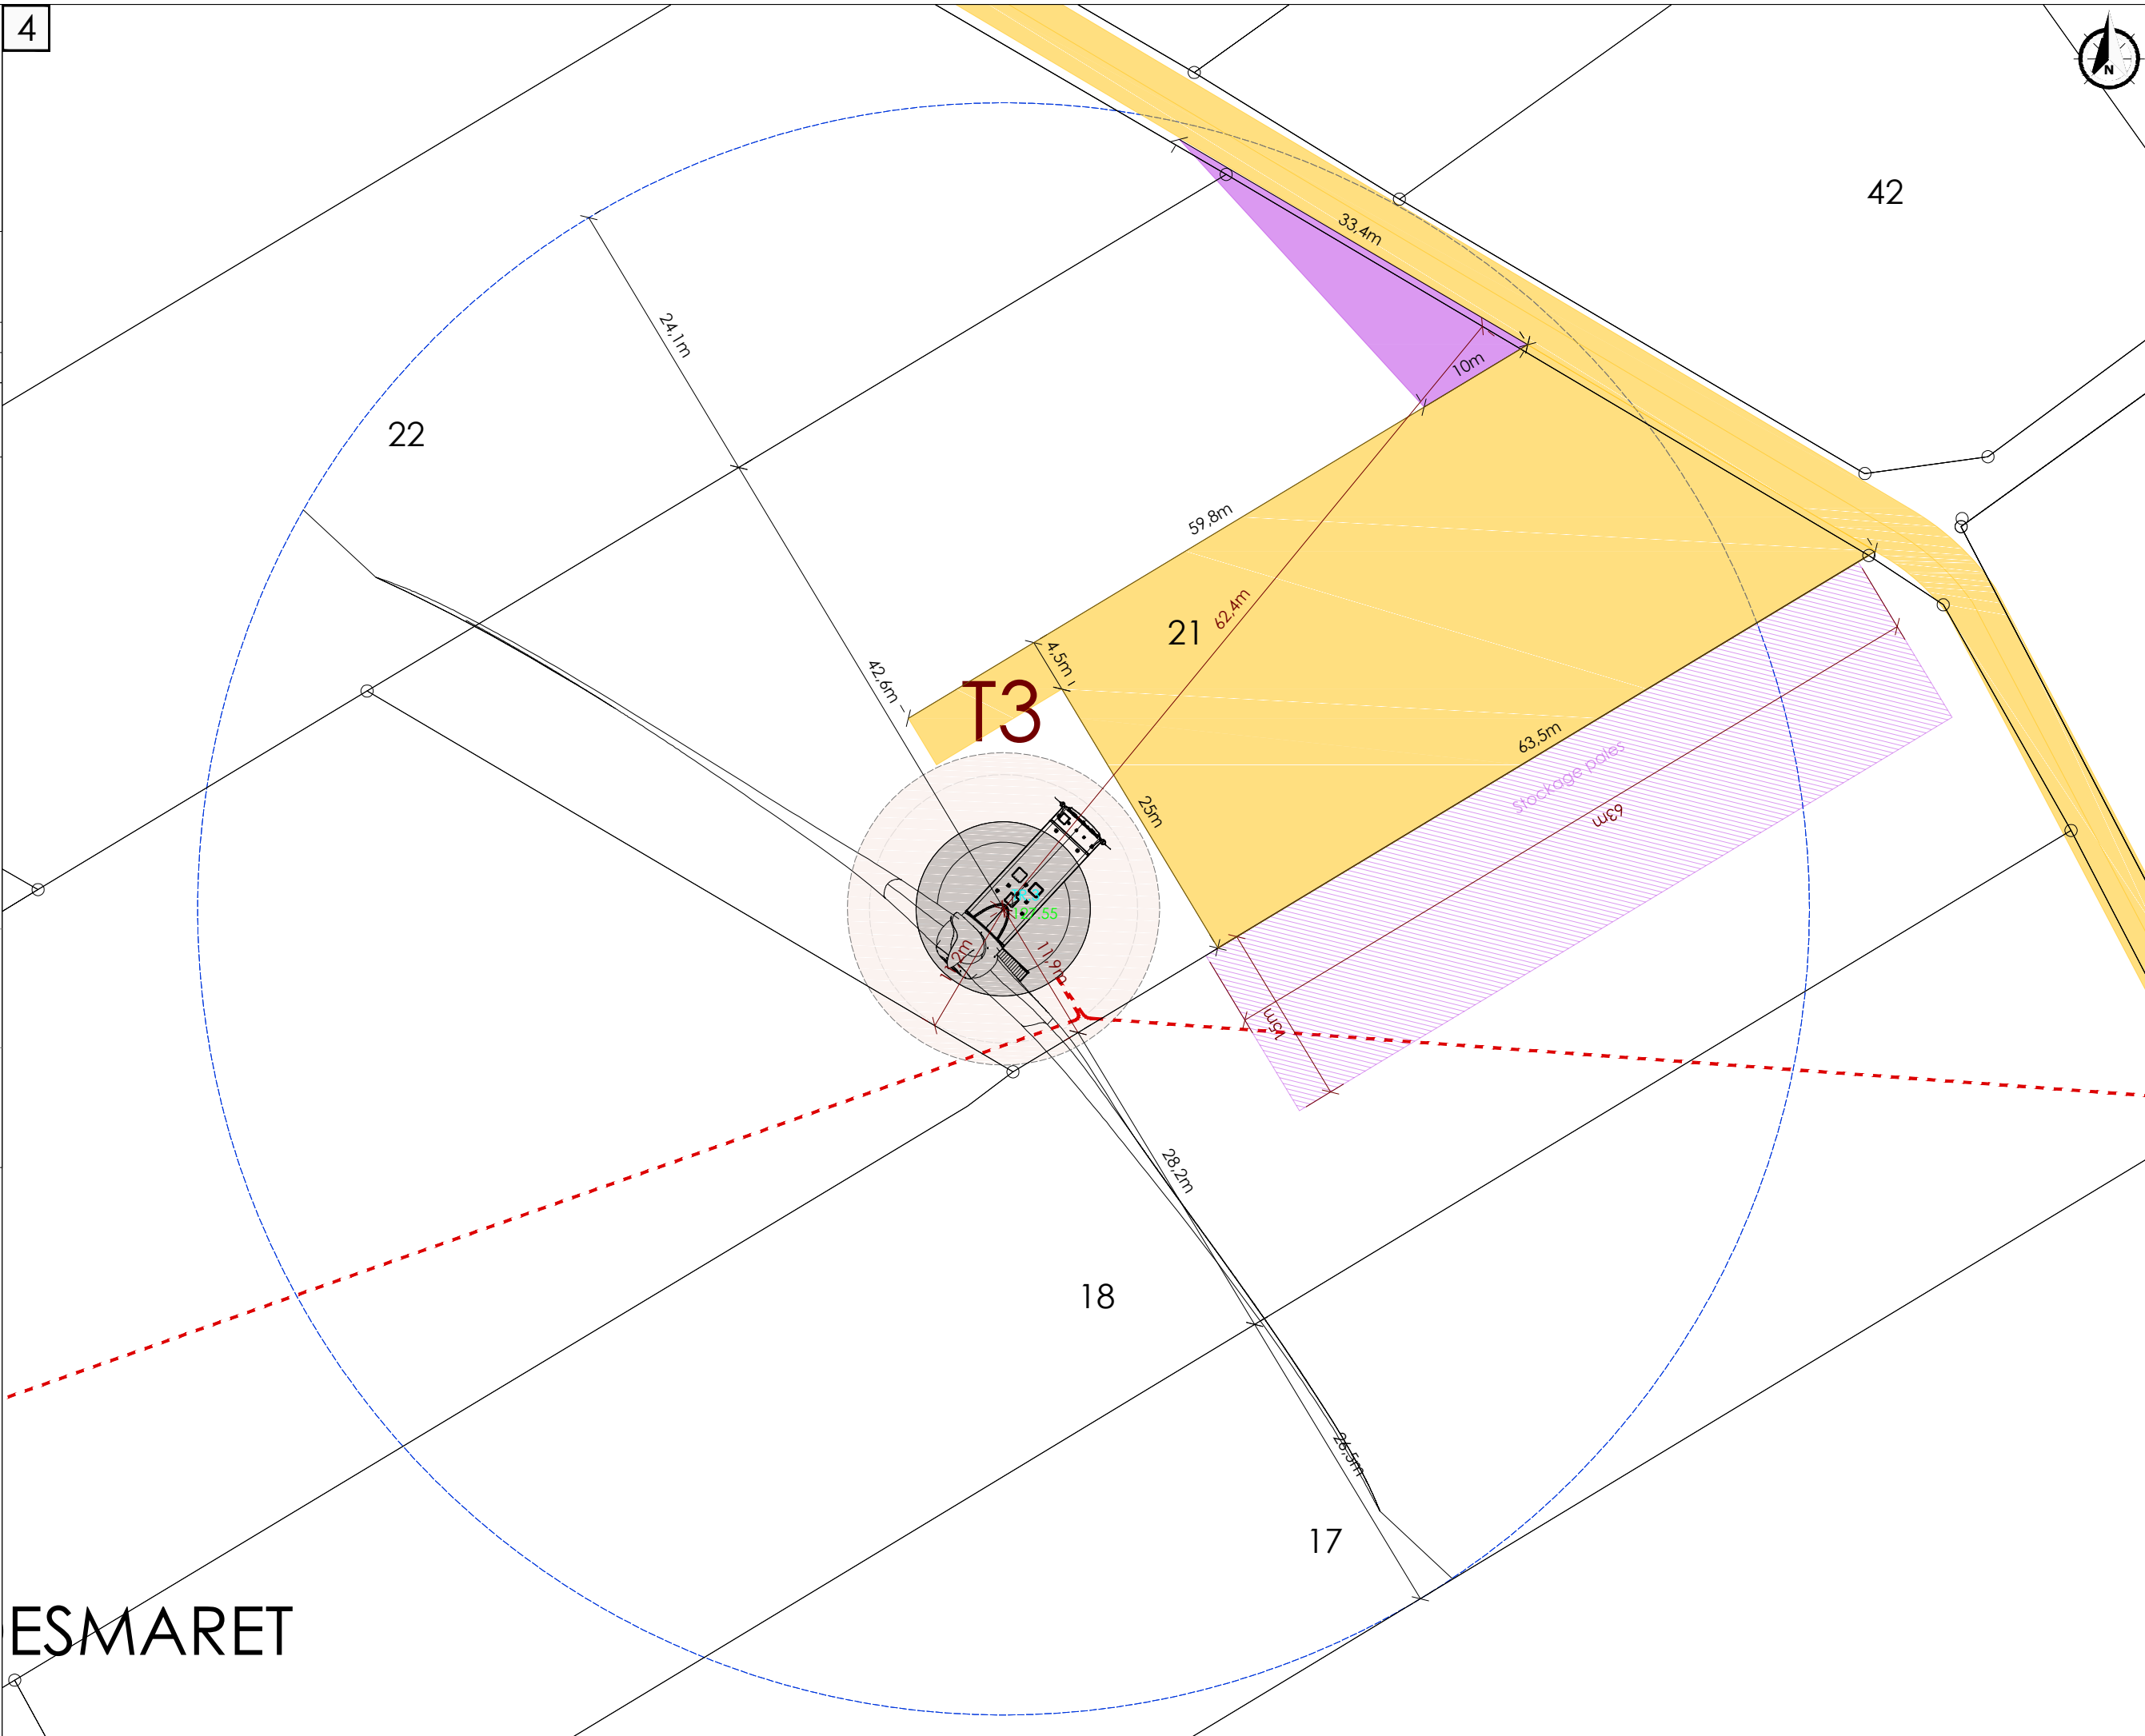
5

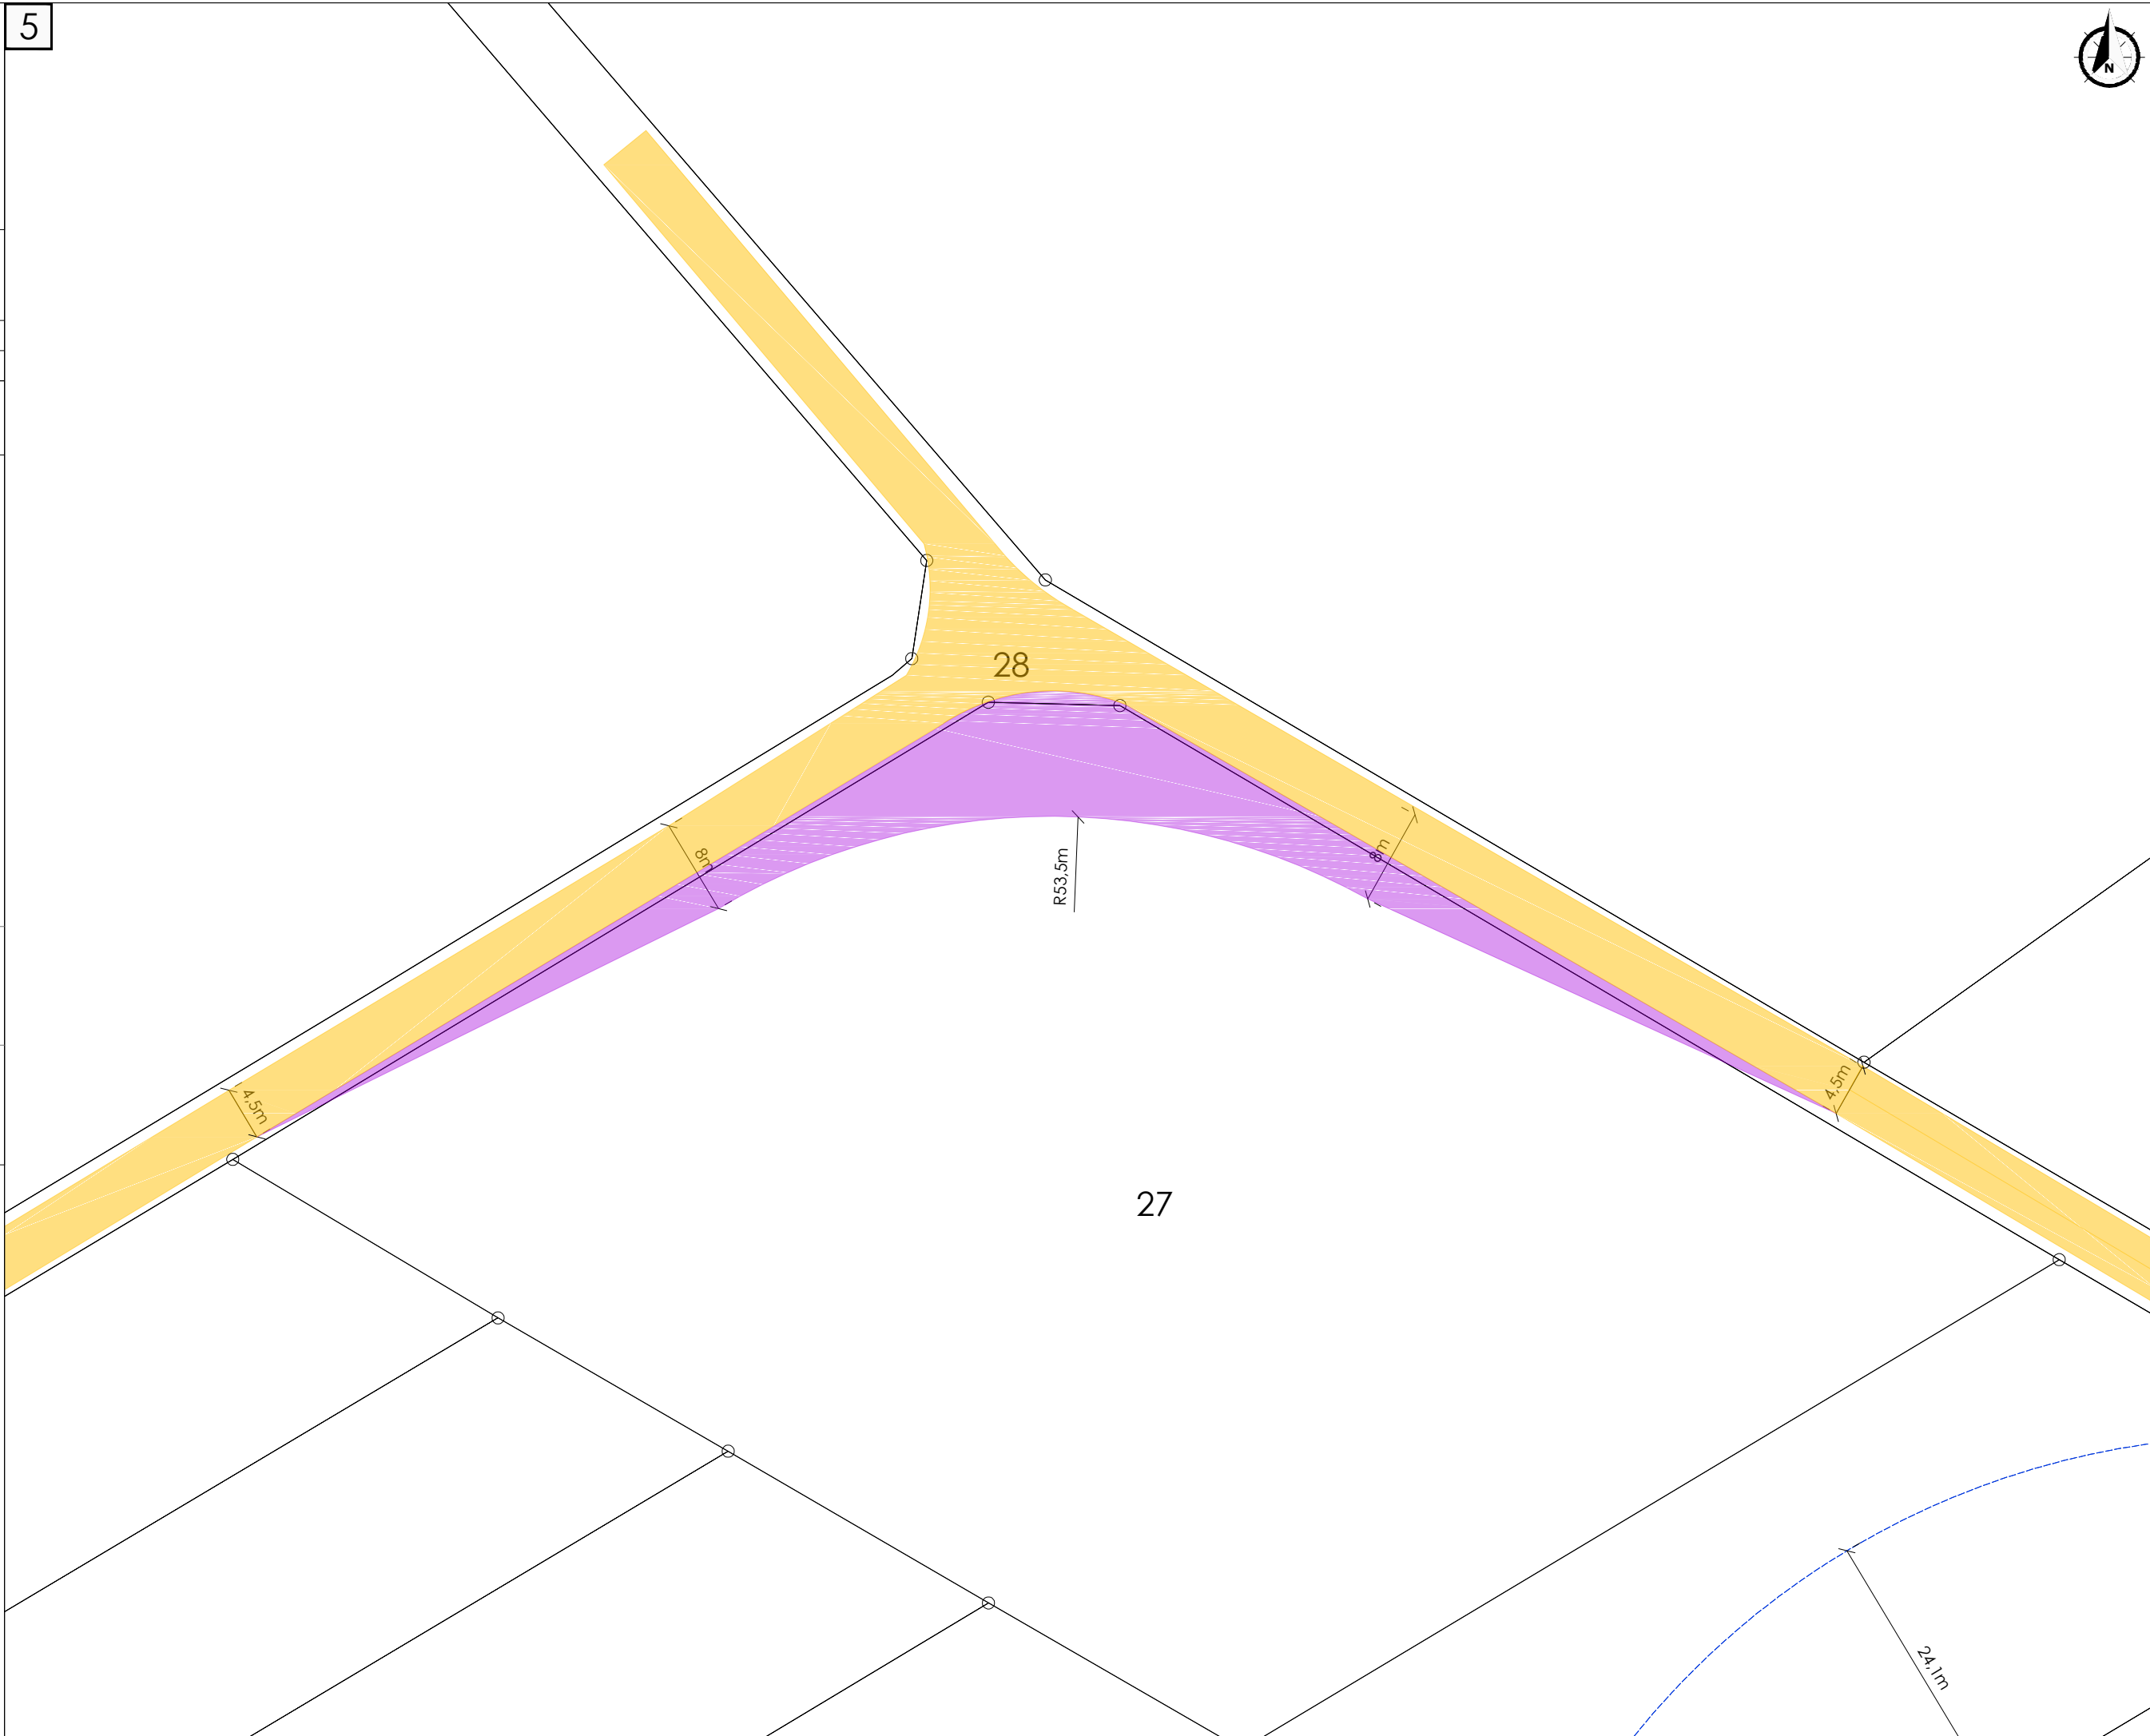

AU 5
Plan d'ensemble

Affectation des terrains

 Terrains agricoles de type
 exploitation céréalière

 0 5 10 20m
 
ESMARET


AU 5
Plan d'ensemble

 Eoliennes du projet

 Poste de livraison

 Voiries à renforcer/créer

 Voies temporaires

 Stockage


 Raccordement 20kV

 Talus







Affectation des terrains

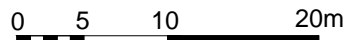Terrains agricoles de type
exploitation céréalière

0 5 10 20m

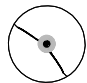
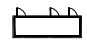


AU 5 Plan d'ensemble

-  Eoliennes du projet
-  Poste de livraison
-  Voiries à renforcer/créer
-  Voies temporaires
-  Stockage
-  Raccordement 20kV

Affectation des terrains

Terrains agricoles de type exploitation céréalière

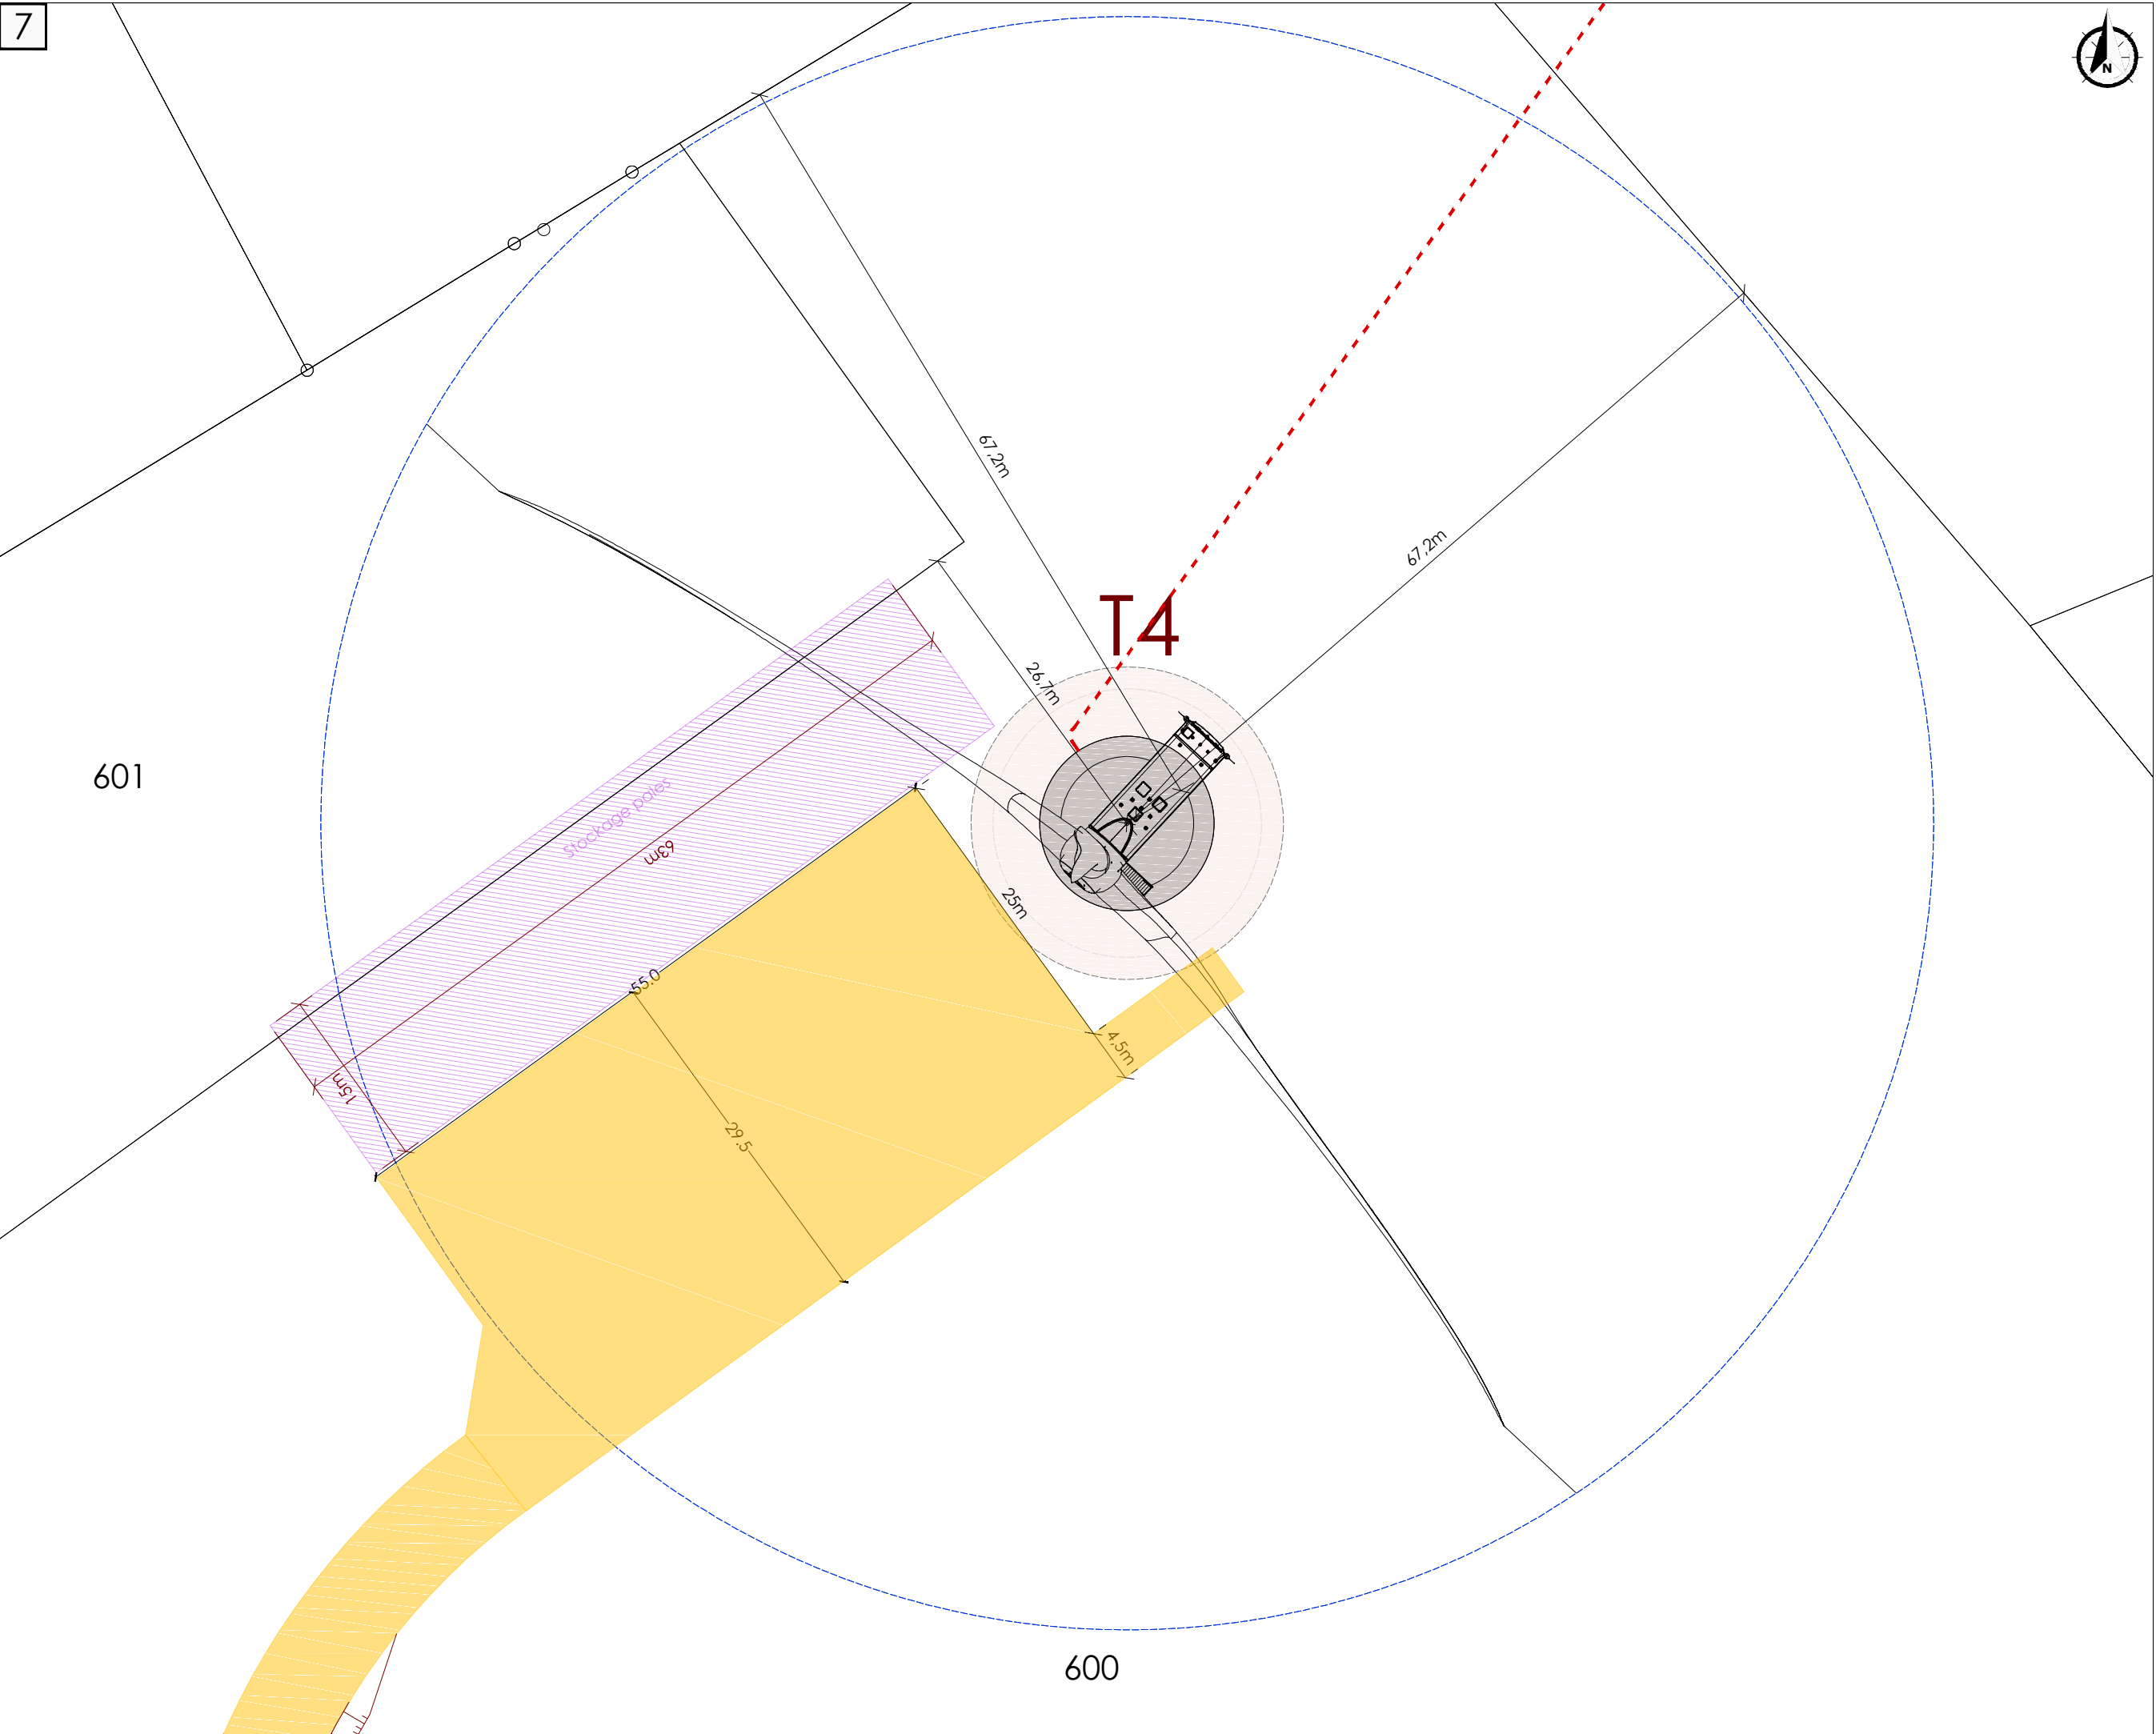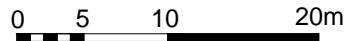

AU 5 Plan d'ensemble




Affectation des terrains

Terrains agricoles de type
exploitation céréalière

10m



10

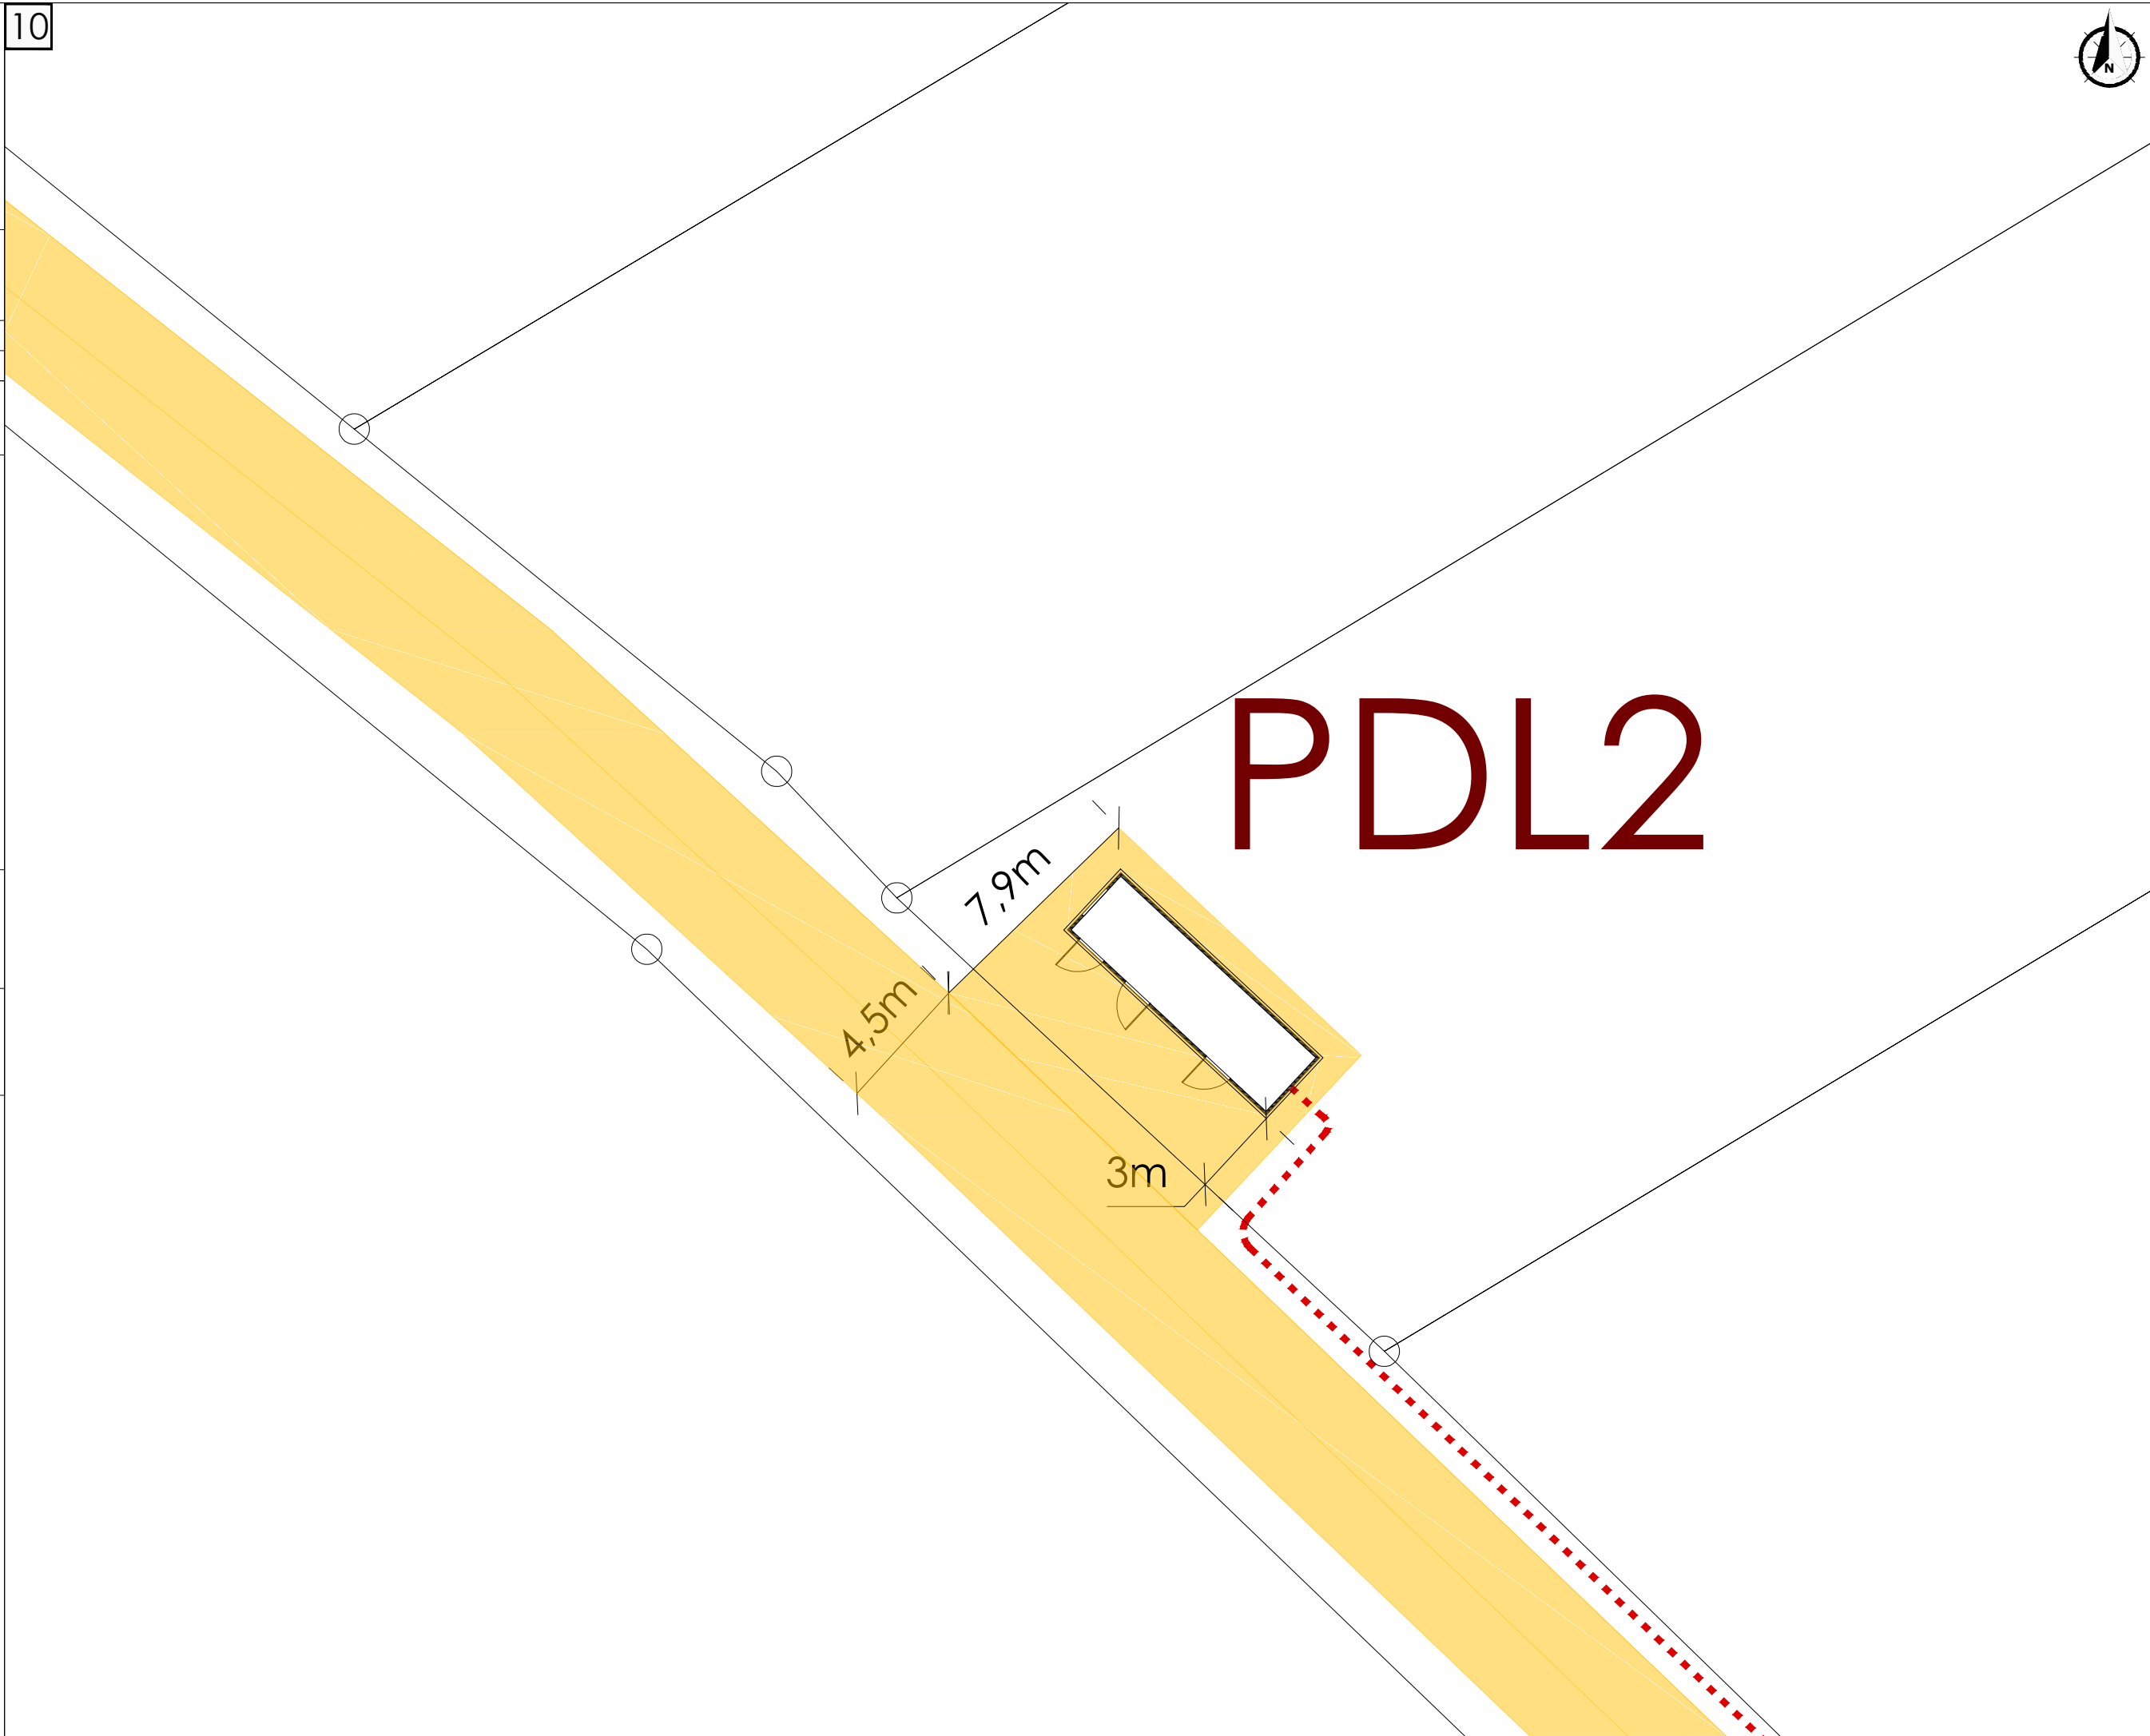

PDL2

AU 5
Plan d'ensemble


Eoliennes du projet



Poste de livraison

Voiries à renforcer/créer

Voies temporaires

Stockage

Raccordement 20kV

Affectation des terrains

 Terrains agricoles de type
 exploitation céréalière

0 5 10 20m

8

