

Plan de Prévention du Risque Inondation de la vallée de la Clarence  
 Commune : Cauchy-à-la-Tour



Zonage réglementaire


Echelle: 1/5 000

**Classes du zonage**

Aléa	Enjeux	
	Espaces urbanisés	Espaces non urbanisés
Rupture de digue : bande de précaution	Violet framé	
Conditions extrêmes	Rouge	Marron
Fort écoulement	Orange	Vert foncé
Accumulation moyenne	Bleu	Vert clair
Faible accumulation	Bleu clair	Vert clair
Sans aléa	Zone blanche	

**Eléments généraux**

- Bâtiments
- Limites parcellaires
- Isocotes
- ▭ Bassin versant de la Clarence
- Cours d'eau
- ▭ Limites communales
- Mairie
- † Batiments de culte

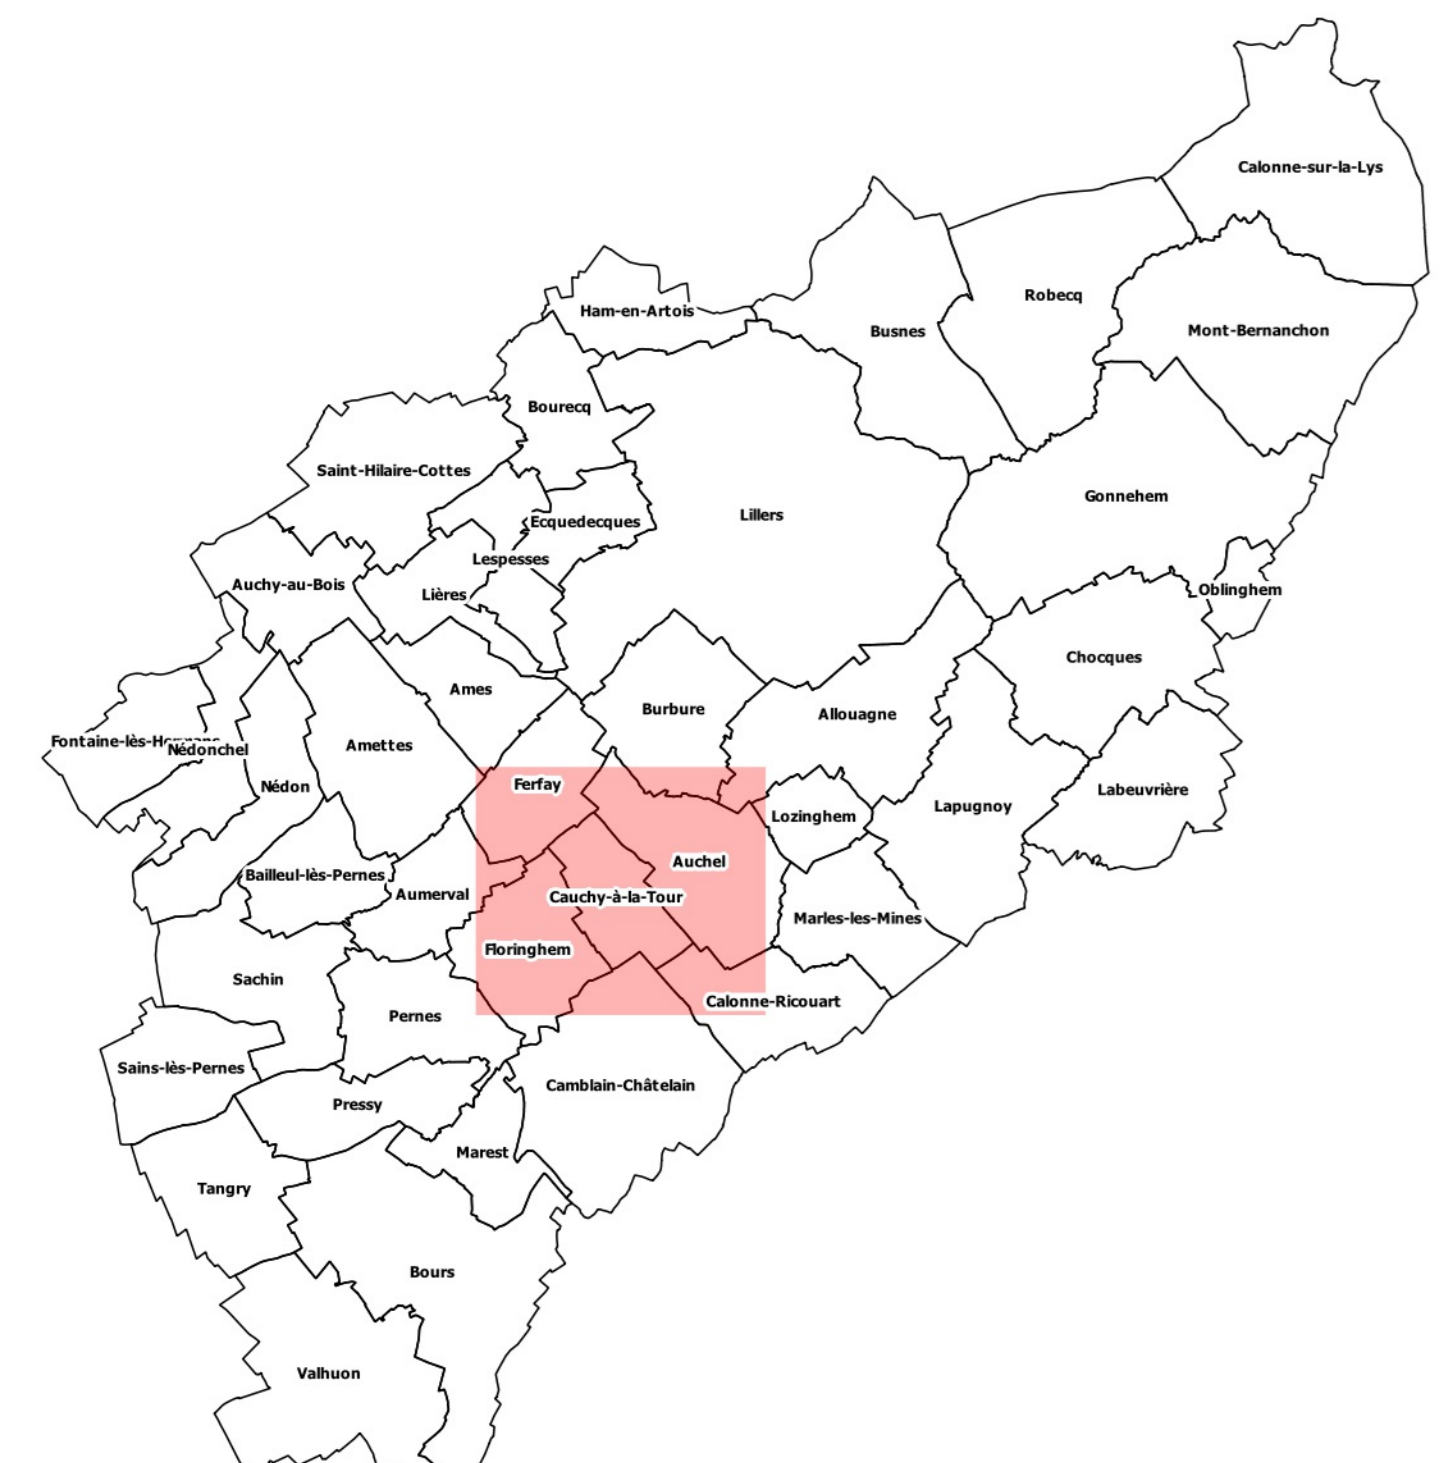

Echelle de la carte générale : 1/125 000

