

Plan de Prévention du Risque Inondation de la vallée de la Clarence
 Commune : Oblinghem



Zonage réglementaire


Echelle: 1/5 000

Classes du zonage

Aléa	Enjeux	
	Espaces urbanisés	Espaces non urbanisés
Rupture de digue : bande de précaution	Violet framé	
Conditions extrêmes	Rouge	Marron
Fort accumulation	Rouge	Marron
Fort écoulement	Orange	Vert foncé
Écoulement	Orange	Vert foncé
Accumulation moyenne	Bleu	Vert clair
Faible accumulation	Bleu clair	Vert clair
Sans aléa	Zone blanche	

Éléments généraux

- Bâtiments
- Limites parcellaires
- Isocotes
- ▨ Bassin versant de la Clarence
- Cours d'eau
- ▤ Limites communales
- Mairie
- † Batiments de culte

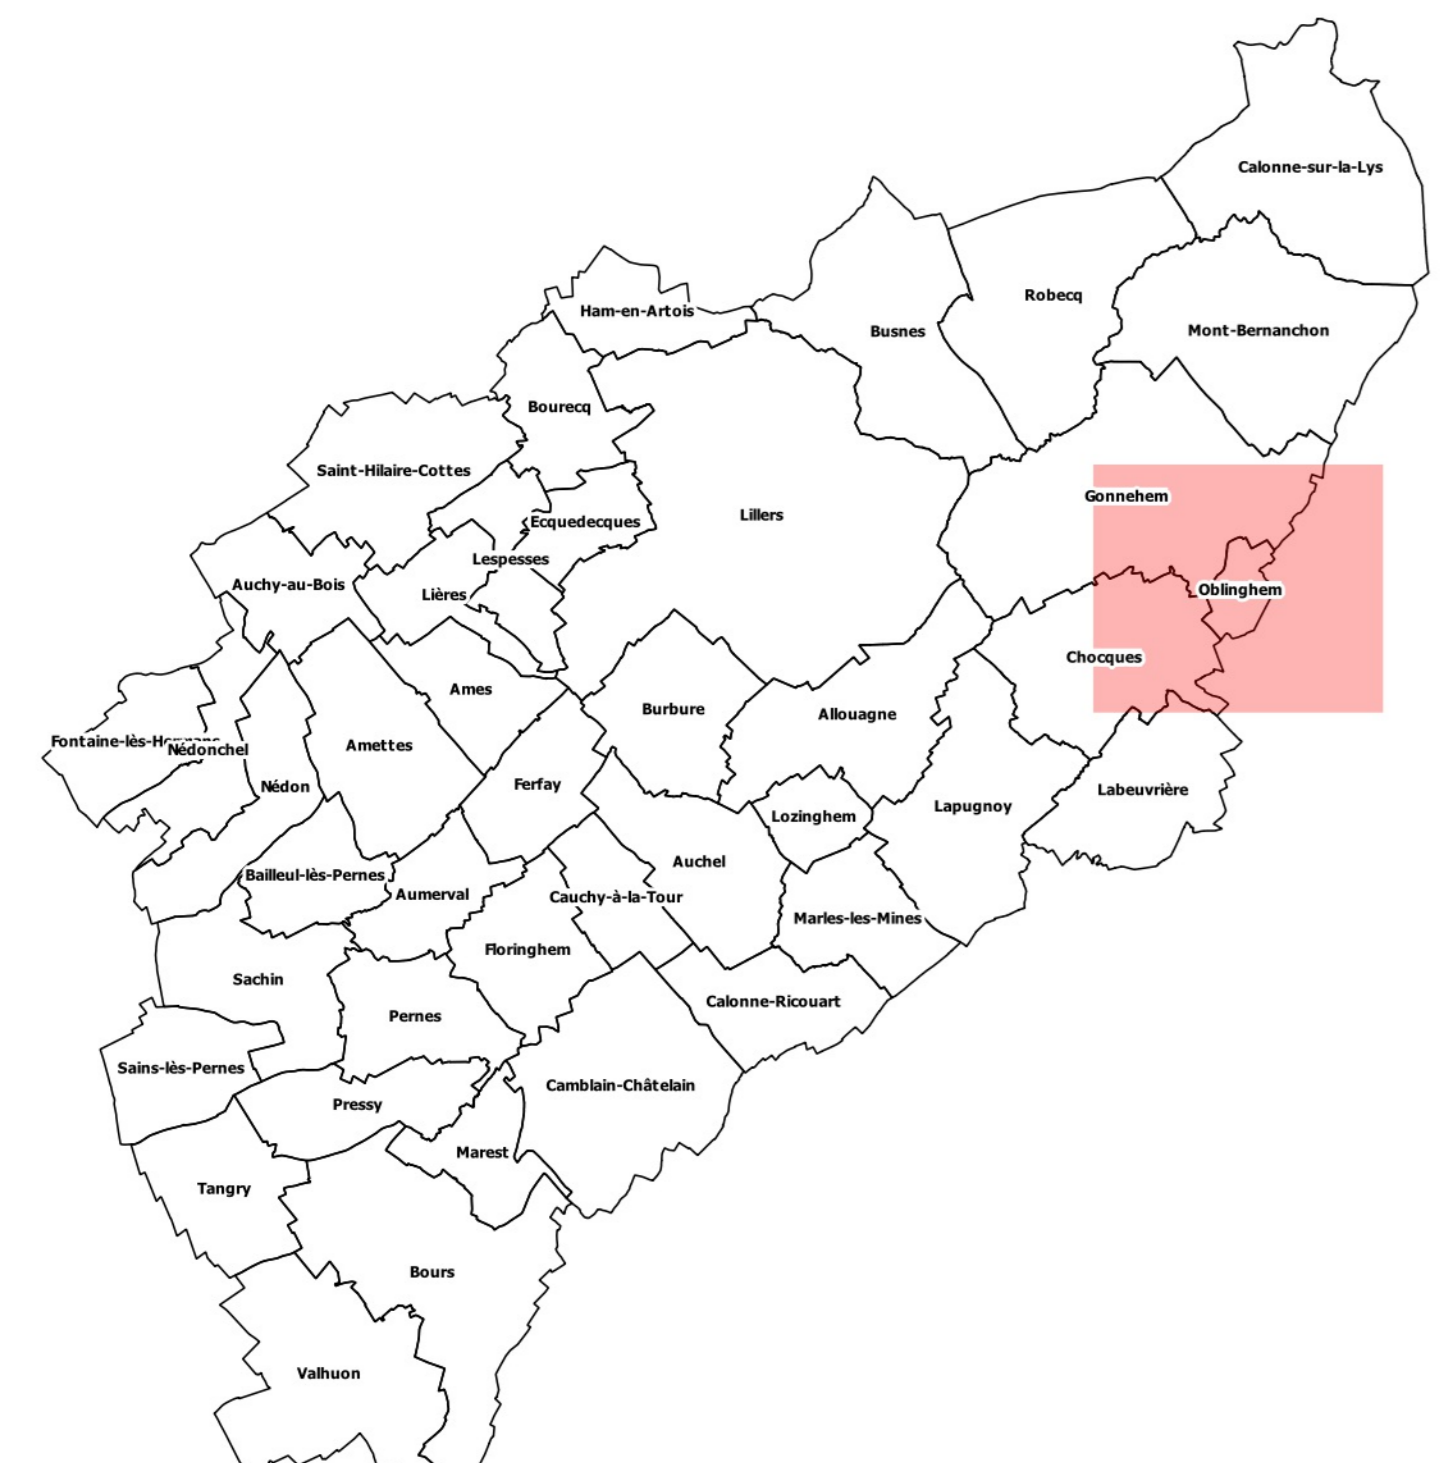

Echelle de la carte générale : 1/125 000

