


Plan de Prévention du Risque Inondation de la vallée de la Clarence
 Commune : Auchy-au-Bois



Zonage réglementaire des zones blanches

Echelle : 1/5 000

- Légende**
- Bâtiments
 - Limites parcellaires
 - Bassin versant de la Clarence
 - Cours d'eau
 - Limites communales
 - ▨ Zones soumises à une cote de plancher supérieure à la cote terrain naturel + 20 cm
 - Secteurs de prairie et forêts de pente > à 3 %
 - ▨ Sous bassins versants
 - Mairie
 - † Bâtiments de culte

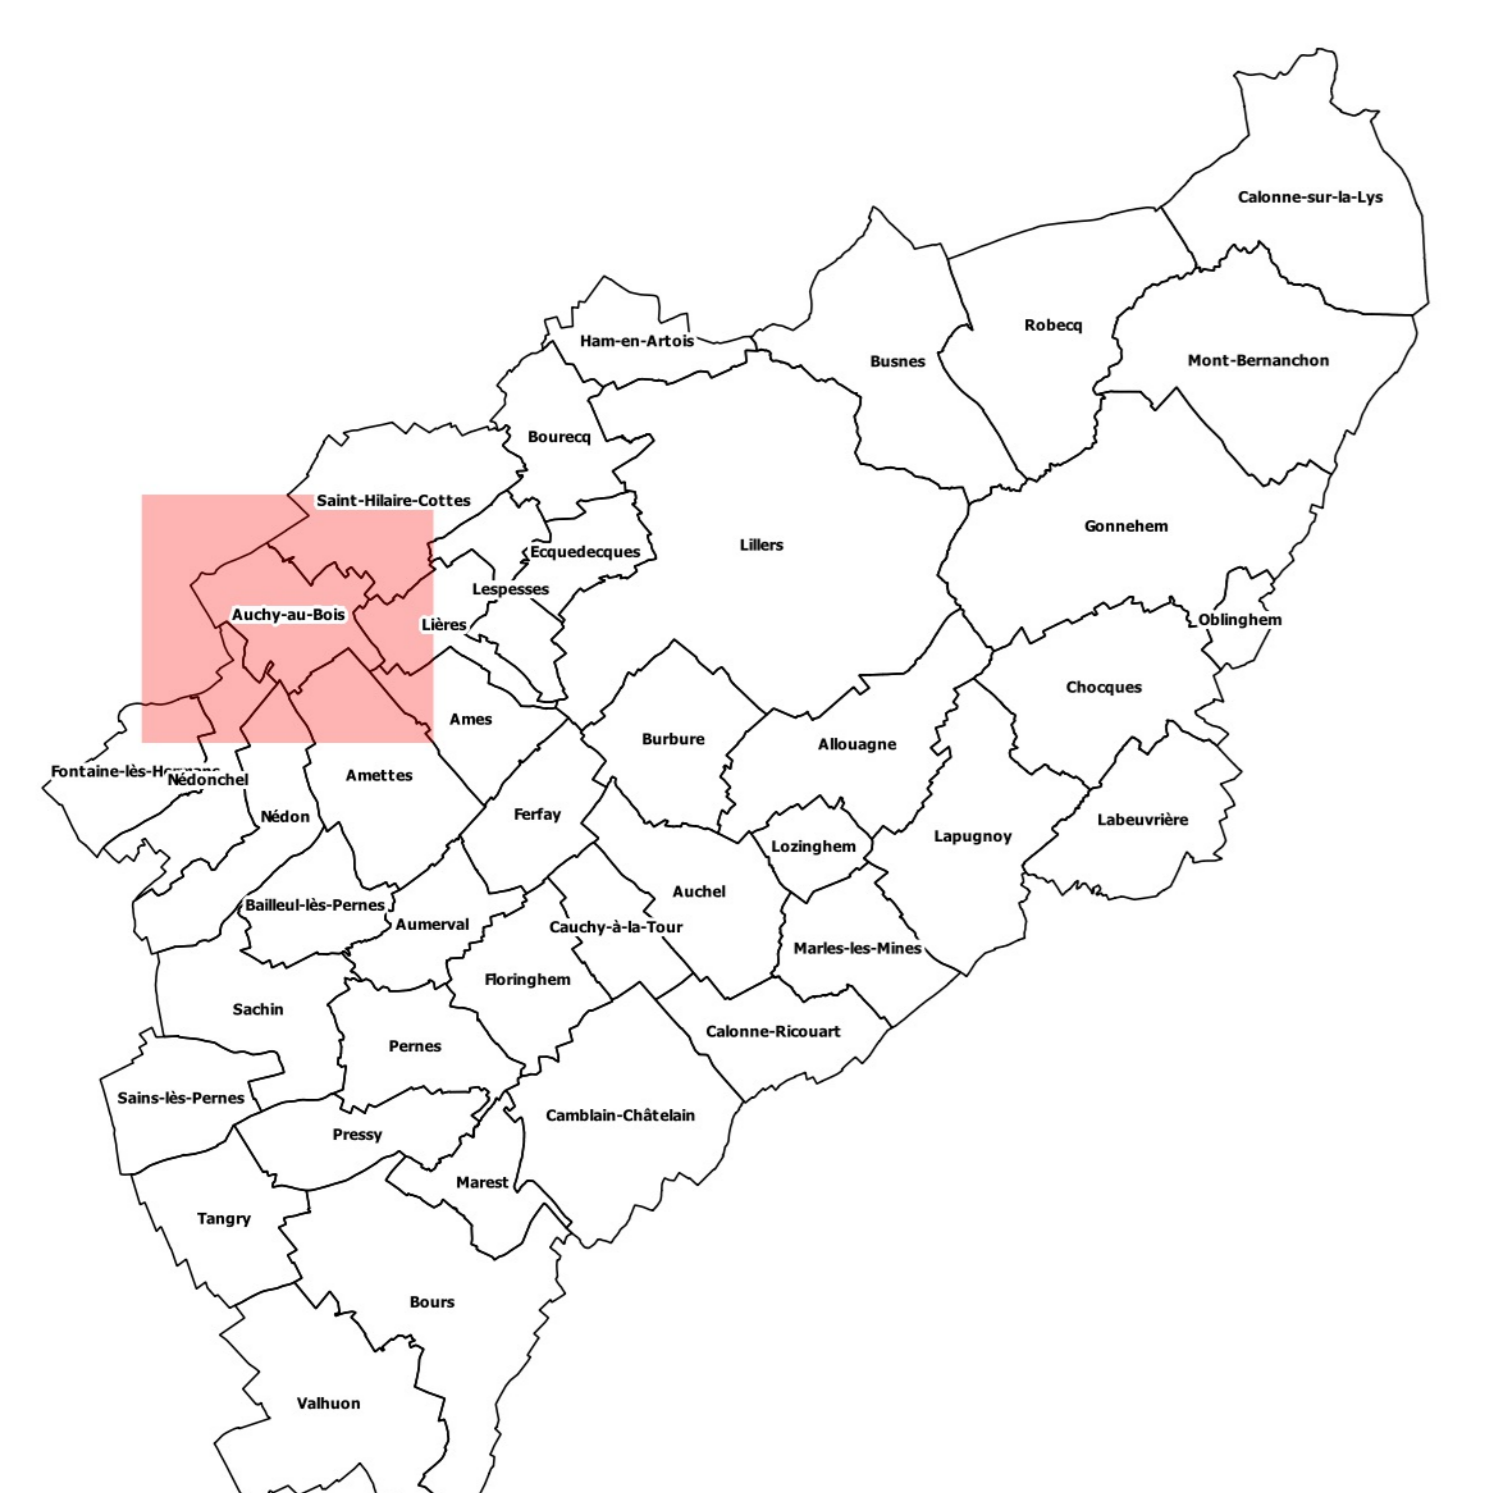

Echelle de la carte générale : 1/125 000

