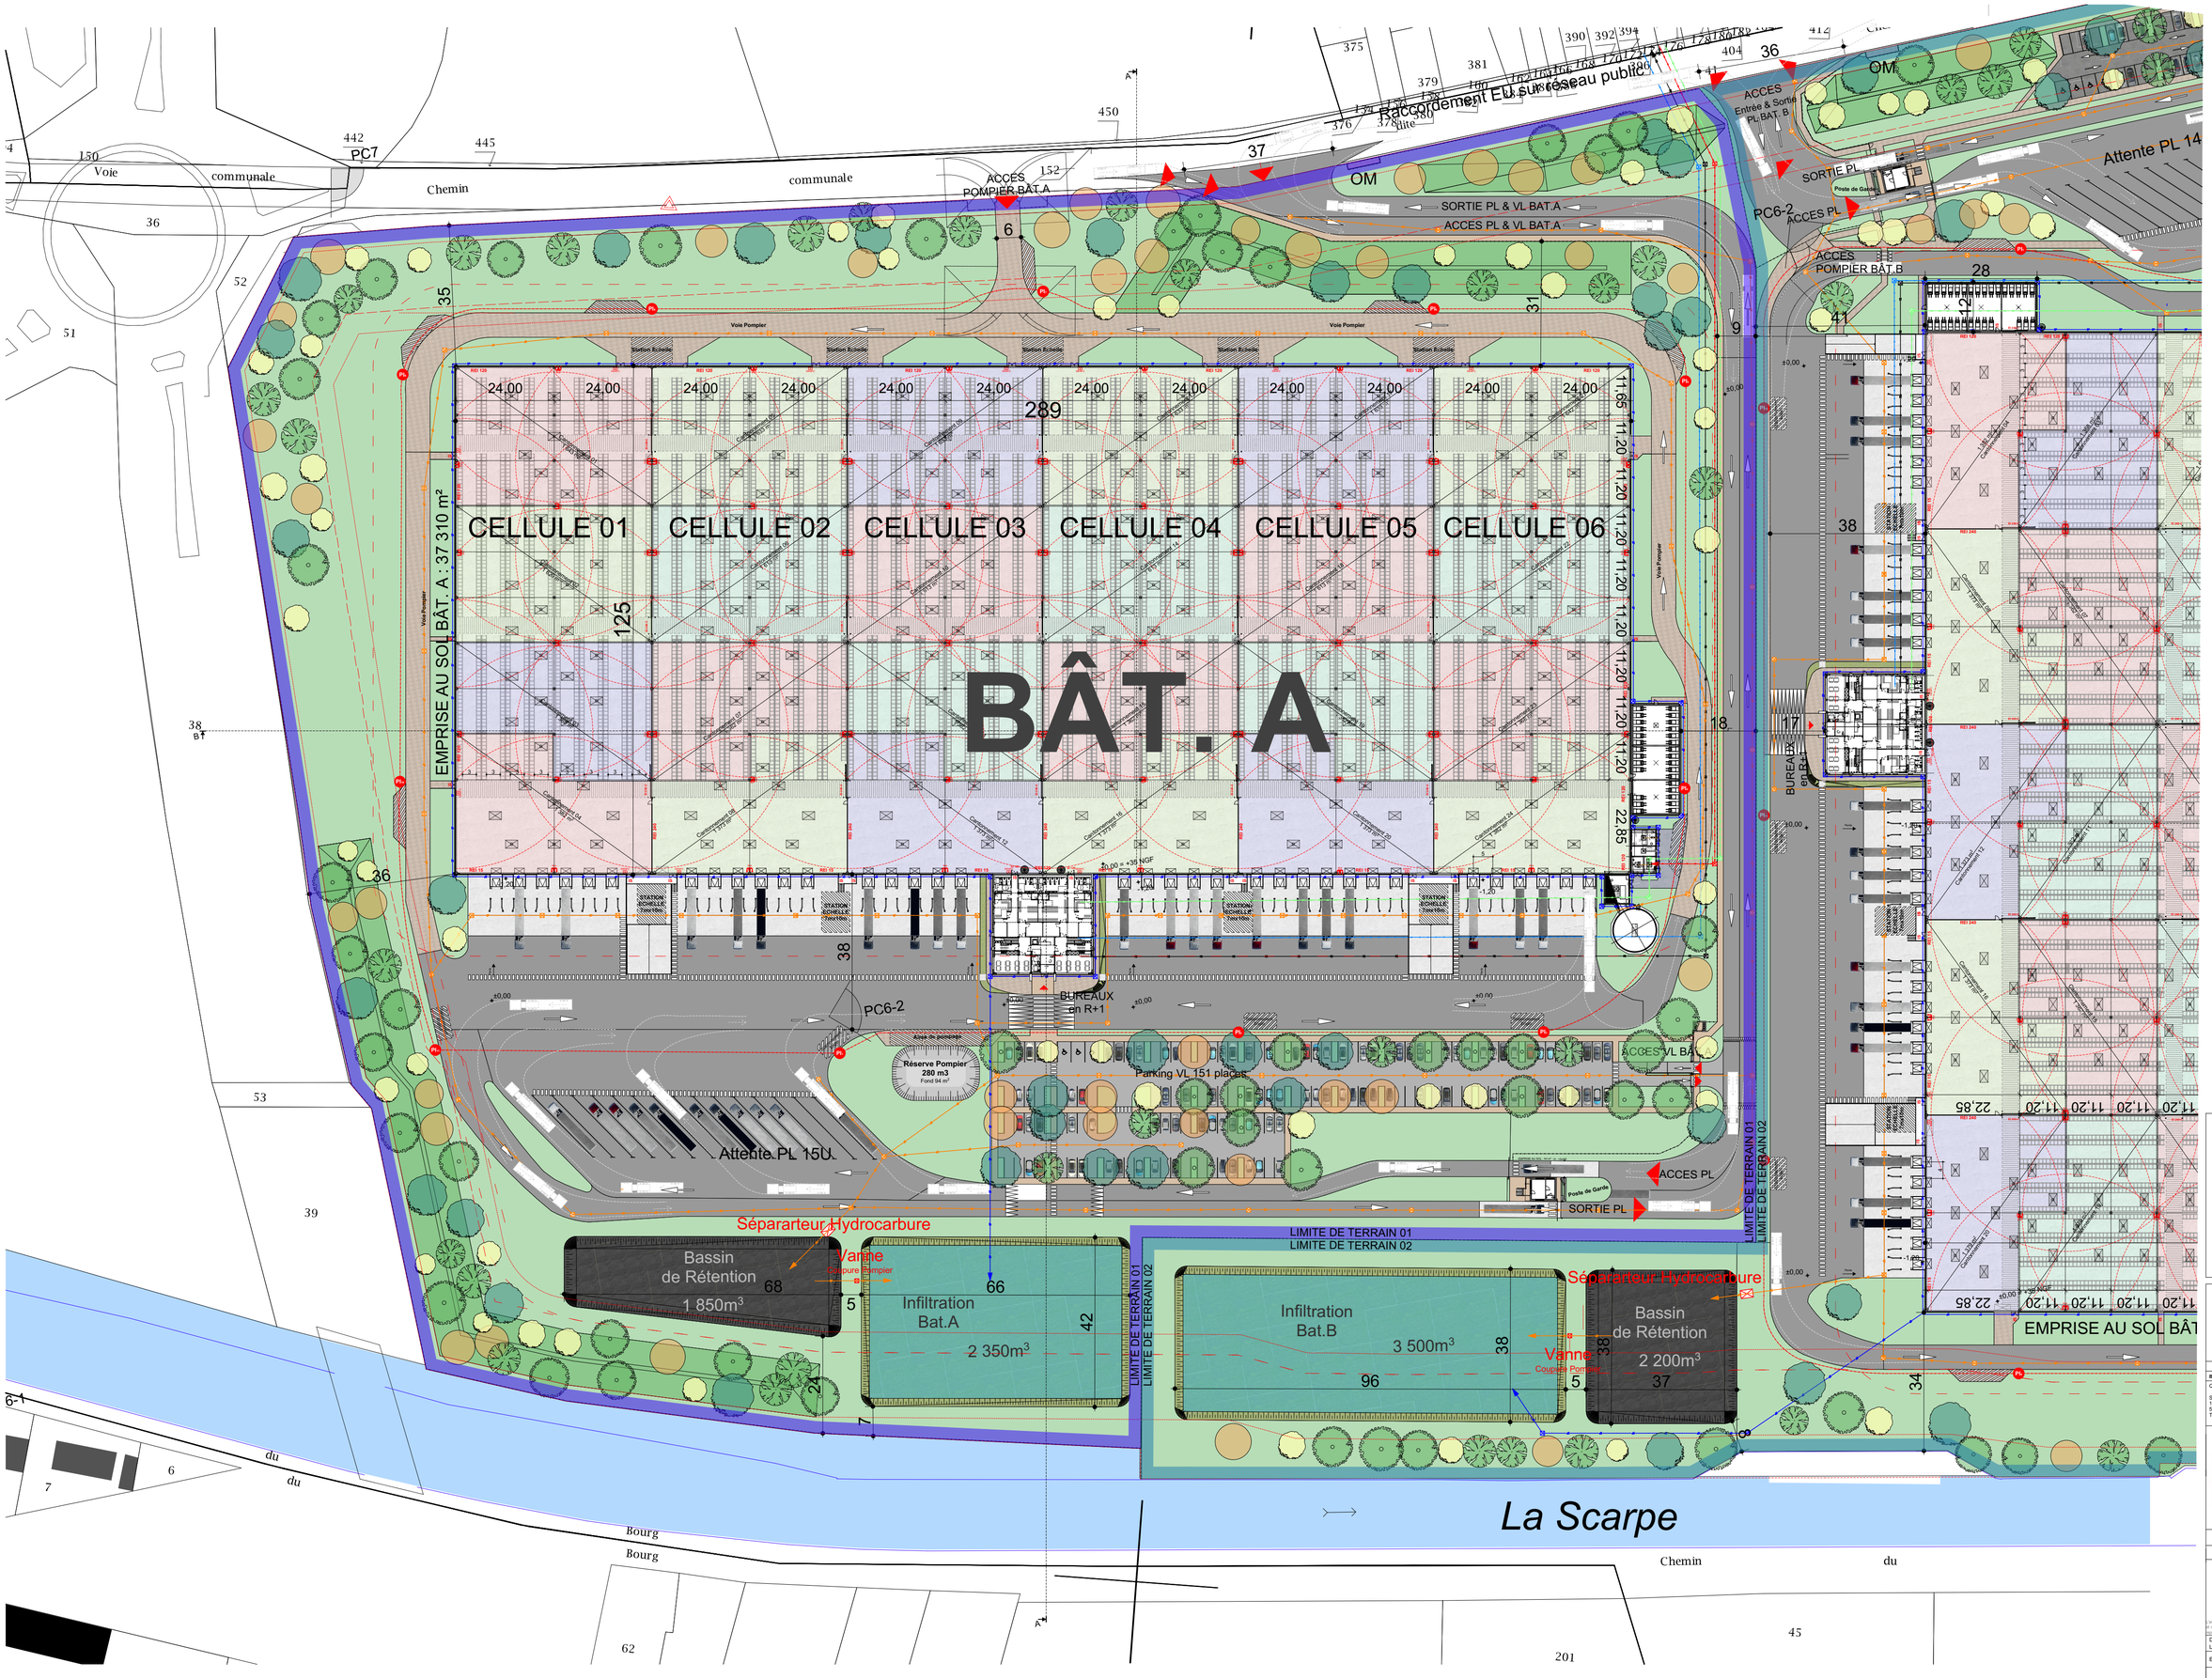

VILLE DE BREBIERES - 62117

CONSTRUCTION D'UNE PLATEFORME LOGISTIQUE

BÂT A
Rue Corbehem
Brebières - 62117 & Corbehem 62112

Goodman

Goodman France
24, rue de Prony
75017 Paris
TEL. 01 55 35 08 50

MAITRISE D'OEUVRE

XXL ATELIER
1, bd Dubouchet - 42000 Saint-Etienne
TEL. 04 77 92 08 10
xxl@xxlatelier.com

BUREAU DE CONTROLE	HYDROGEOLOGUE	BUREAU D'ETUDE VRD
QUALICONSULT Sécurité Synergie Park 15, av. Pierre et Marie Curie 59260 Lezennes Tel. 03 20 64 43 60	SBZO 10, avenue Henri Matisse 59300 Aulnoy-Lez-Valenciennes Tel. 03 27 26 07 16	Société MOTP 6, rue Charles Peguy 77100 Meaux Tél. 06 23 85 22 89

FABIEN JALLON Architecte DPLG 1 boulevard Dubouchet 42000 Saint-Etienne Tél. 04 77 92 08 10 Email : xxl@xxlatelier.com Siret : 903 493 607 00016

DOSSIER PERMIS BÂT A

EDL	ESQ	APS	APD	DPC	PRO/AO	MARCHE	DOE

PLAN INTERIEUR - Bat A

L'atelier d'architecture XXL Atelier "Fabien JALLON" dispose de la propriété intellectuelle exclusive du projet et des documents présentés, ainsi que de l'ensemble des usages et des droits s'y rattachant, ne peut être reproduit sans autorisation.

DESSINE PAR : L. TROLLIET	FICHIER INFO: IGOO-BRED-2-BAT-A-B-GOODMAN-DPC-DREAL.pln
ECH : 1:500	DATE : le 20 Décembre 2021

IGOO	40	ICPE3	INDICE -