
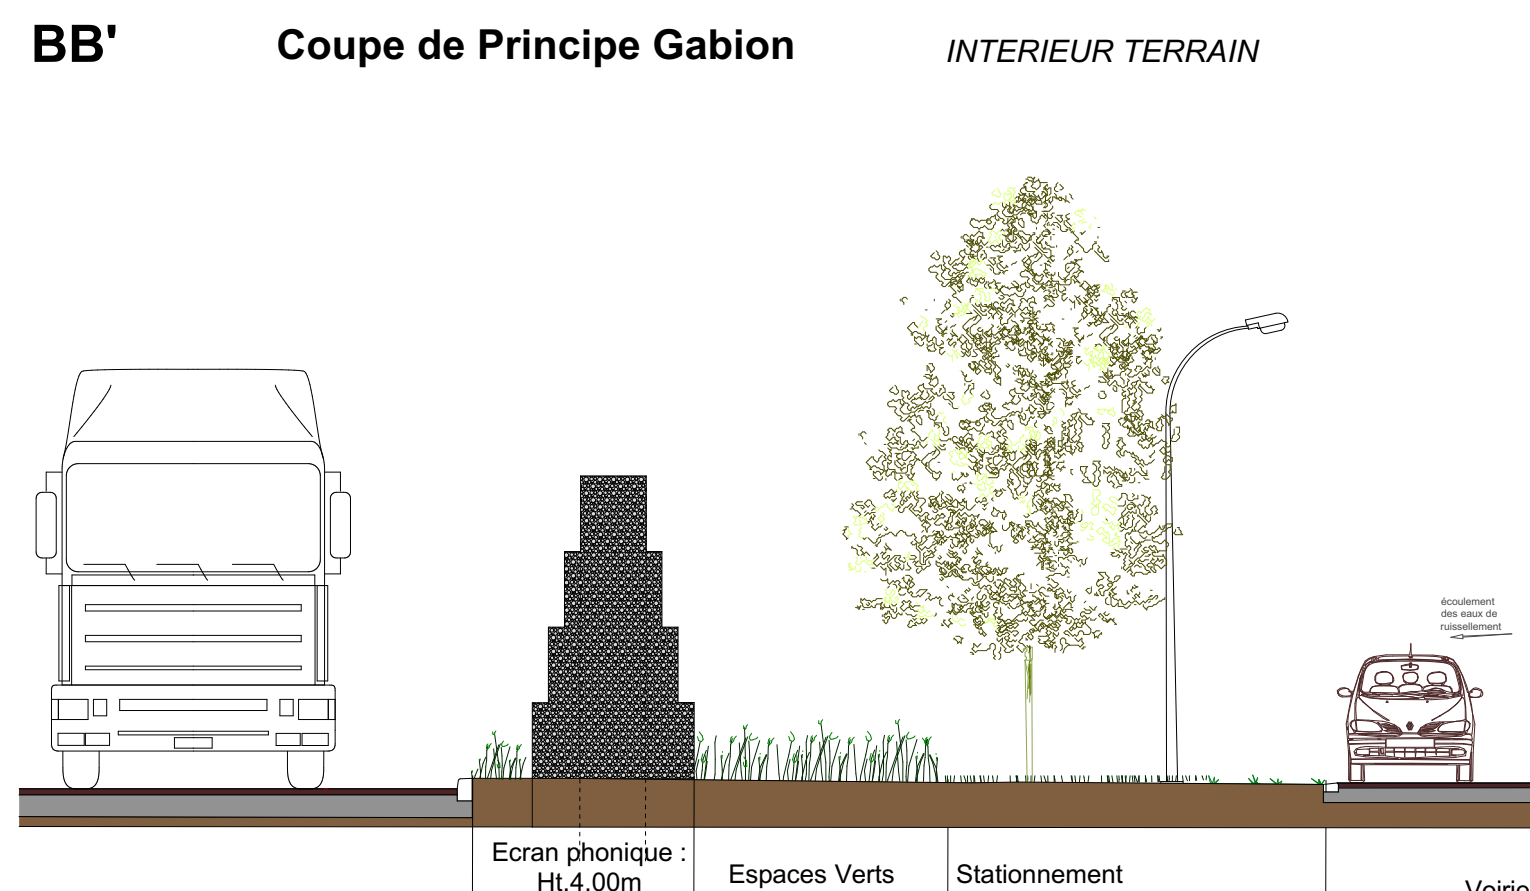
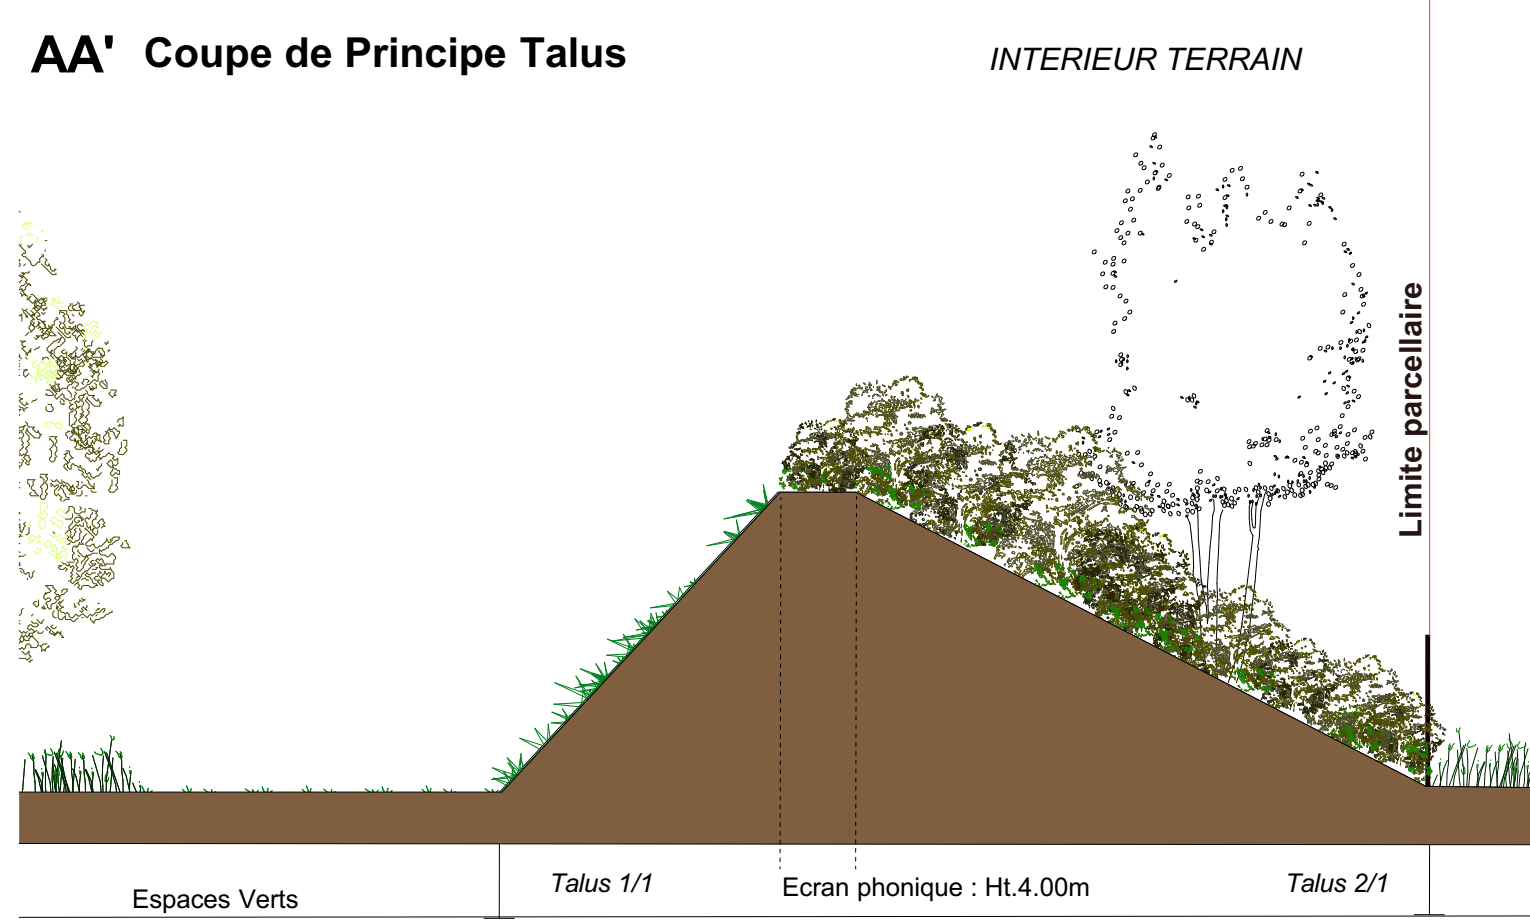


|  |                 |            |
|--|-----------------|------------|
|  | Acer Campestris | 31         |
|  | Alnus Glutinosa | 30         |
|  | Fagus Sylvatica | 40         |
|  | Prunus Avium    | 35         |
|  | Quercus Robur   | 45         |
|  |                 | <b>181</b> |

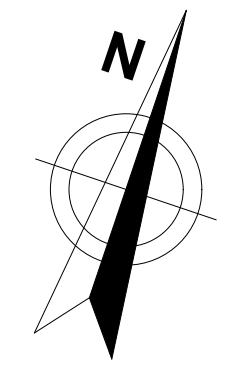

|   |  |
|---|--|
| D | 02 Juillet 2021 - Ajustement position bornes incendies, local de charge, local sprinkler   |
| C | 29 Juin 2021 - Bât.B: Réduction du nombre de stationnement VL, Modification entree/sortie vers l'aire d'attente PL - Bât.B: Ajustement de l'aire d'attente PL, Regroupement des bornes pour optimiser les réseaux - Bât.A/B: Ajustement des dimensions des bornes, Ajout de local stockage |
| B | 09 Juin 2021 - Séparation des entrées A & B des bâtiments, Modification des bornes, Aménagement de deux cellules   |
| A | 02 Juin 2021 - Diffusion des plans de principe   |

INDICE MODIFICATIONS

VILLE DE BREBERES - 62117

**CONSTRUCTION D'UNE PLATEFORME LOGISTIQUE**

TERRAIN 2  
Rue Corbehem  
Breberes - 62117 & Corbehem 62112

**Goodman**

Goodman France  
24, rue de Prony  
75017 Paris  
TEL. 01 55 35 08 50

MAITRISE D'OEUVRE

**ATBLER**

M. ATBLER  
1, bd Dauphine - 4200 Saint-Etienne  
TEL. 04 77 17 17 17  
atbler.com

**DOCUMENT PROVISOIRE**

DOSSIER PERMIS TERRAIN 2

|     |     |     |     |     |        |        |     |
|-----|-----|-----|-----|-----|--------|--------|-----|
| EDL | ESQ | APS | APD | OPC | PROJAO | MARCHE | DOE |
|-----|-----|-----|-----|-----|--------|--------|-----|

**PLAN PAYSAGER**

Chambre d'Architecture d'Alsace - Réseau "Urbanisme" (CAU) - Réseau de la profession architecturale française et projet de loi de réorganisation professionnelle, ainsi que de réorganisation des métiers de l'urbanisme, ne peut être exercé sans autorisation préalable.

DESSEIN PAR  
M. BALP

FICHER INFO:  
500-ARBS-2-BAT-A-B-GOODMAN-OPC-1-01554

ECH: 1/500, 1/100

DATE: le 2 Juin 2021

**IGOO 40 PC2.4**

INDICE