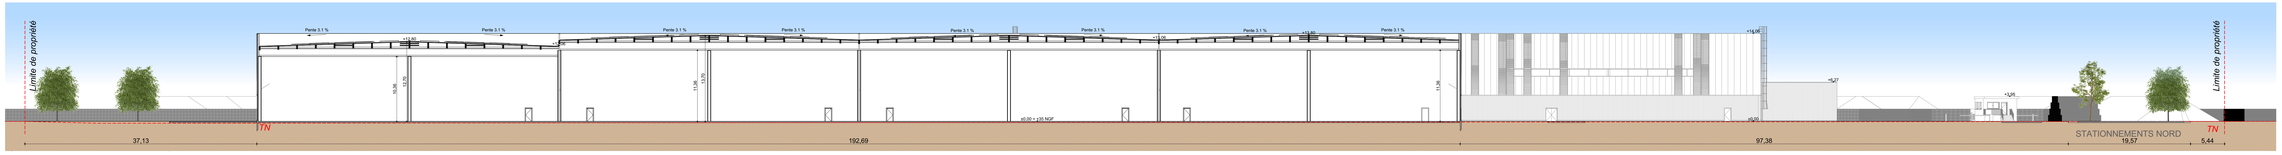

Coupe A - 1/250

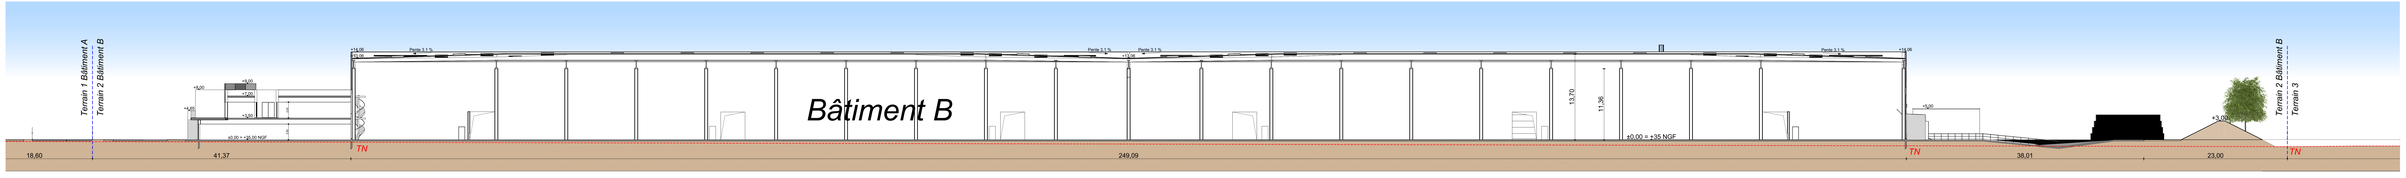

Coupe B - 1/250

Façade Sud - 1/250

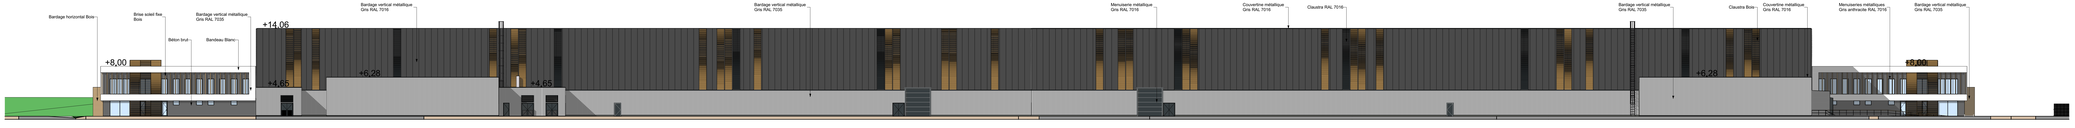

Façade Nord - 1/250

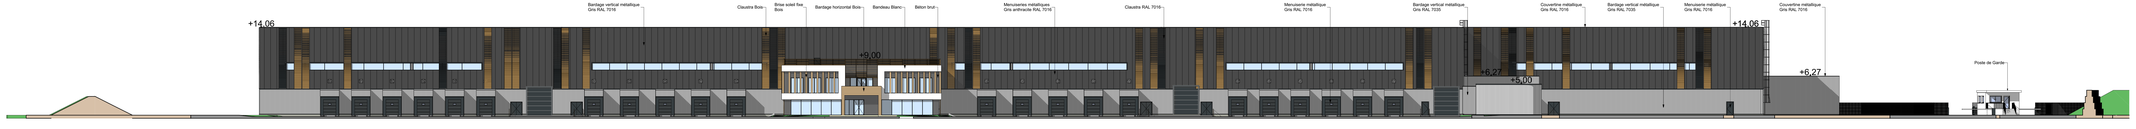

Façade Est - 1/250

Façade Ouest - 1/250

INDICE	MODIFICATIONS
D	02 Juillet 2021 : Ajustement position bornes incendies, local de charge, local sprinkler
C	29 Juin 2021 : **SE.0** : Réduction du nombre de stationnement VL, Modification contenanceur vers l'aire d'Aliente PI - **SE.3** : Ajustement de la voirie, ajout de la voirie contenanceur, ajout des bornes incendies, réseau - **SE.4/5** : ajustement des dimensionnements des bassins, Ajout du local onduleur
B	04 Juin 2021 : Modification des entrées A & B des batiments, Modification des Bureaux, Abaissement de deux cellules
A	02 Juin 2021 : Définition des plans de principe

VILLE DE BREBIERES - 62117

CONSTRUCTION D'UNE PLATEFORME LOGISTIQUE

TERRAIN 2
Rue Corbehem
Brébières - 62117 & Corbehem 62112

Goodman France
24, rue de Prony
75017 Paris
TEL: 01 55 35 05 50

MAITRISE D'OEUVRE
XAL ATELIER
1, rd Dargent - 42000 Saint-Etienne
04 77 32 15 15
contact@xalatelier.com

DOCUMENT PROVISOIRE

DOSSIER PERMIS TERRAIN 2

EDL	ESQ	APS	APD	**DPC**	PRO/AO [MARCHE]	DOE

COUPES PAYSAGERES & FACADES

L'auteur d'architecture XAL Atelier "Fichier XAL2.DWT" dispose de la propriété intellectuelle exclusive du contenu du fichier "Fichier XAL2.DWT" et notamment, sans que les mentions des copies et ayant droits ci-dessous, le droit de reproduire ou de représenter ce contenu.

DESSINE PAR :	
M. BALP	Dossiers/Brebieres-62117-Lot-2-CORBEHEM-DPC-01.DWG
ECH : 1:250	DATE : le 2 Juillet 2021

IGOO	40	PC3 & PC5	INDICE D